
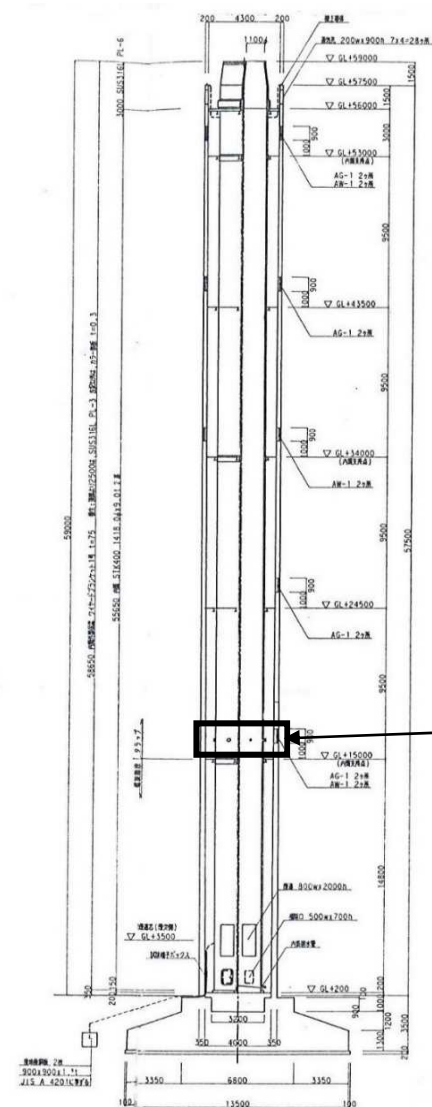


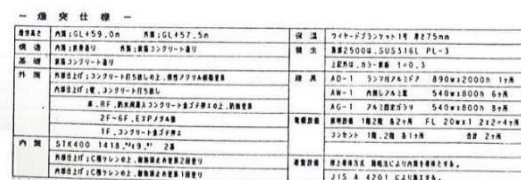

施工箇所

件 名	令8廃手第1号 エコプラント魚沼各種分析業務		
図面名称	排ガス測定位置図	縮尺	1:450