



カーペット清掃範囲 年1回

工事名	令8廃委第15号 エコプラント魚沼管理棟清掃業務委託		
図面名称	1階平面位置図 1	縮尺	1:150

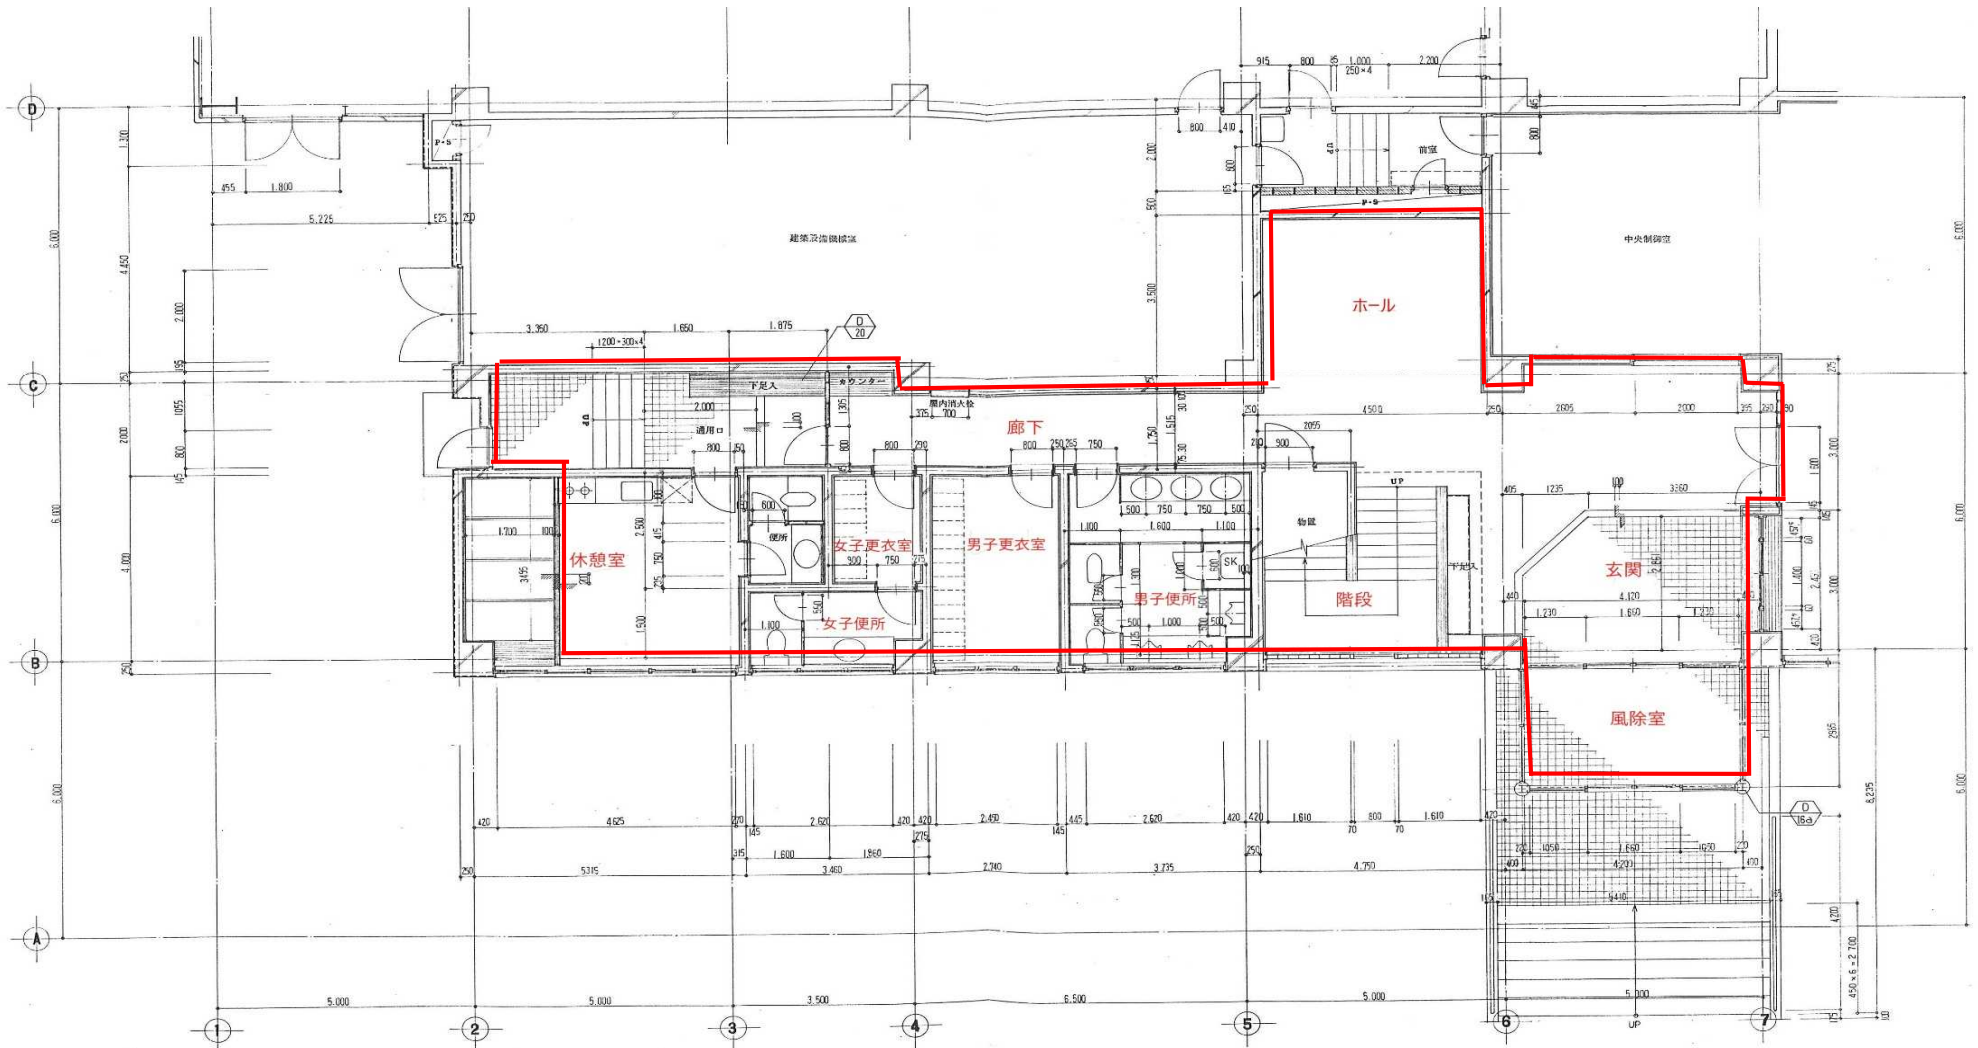


定期清掃範囲 各月

工事名	令8廃委第15号 エコプラント魚沼管理棟清掃業務委託		
図面名称	1階平面位置図 2	縮尺	1:150

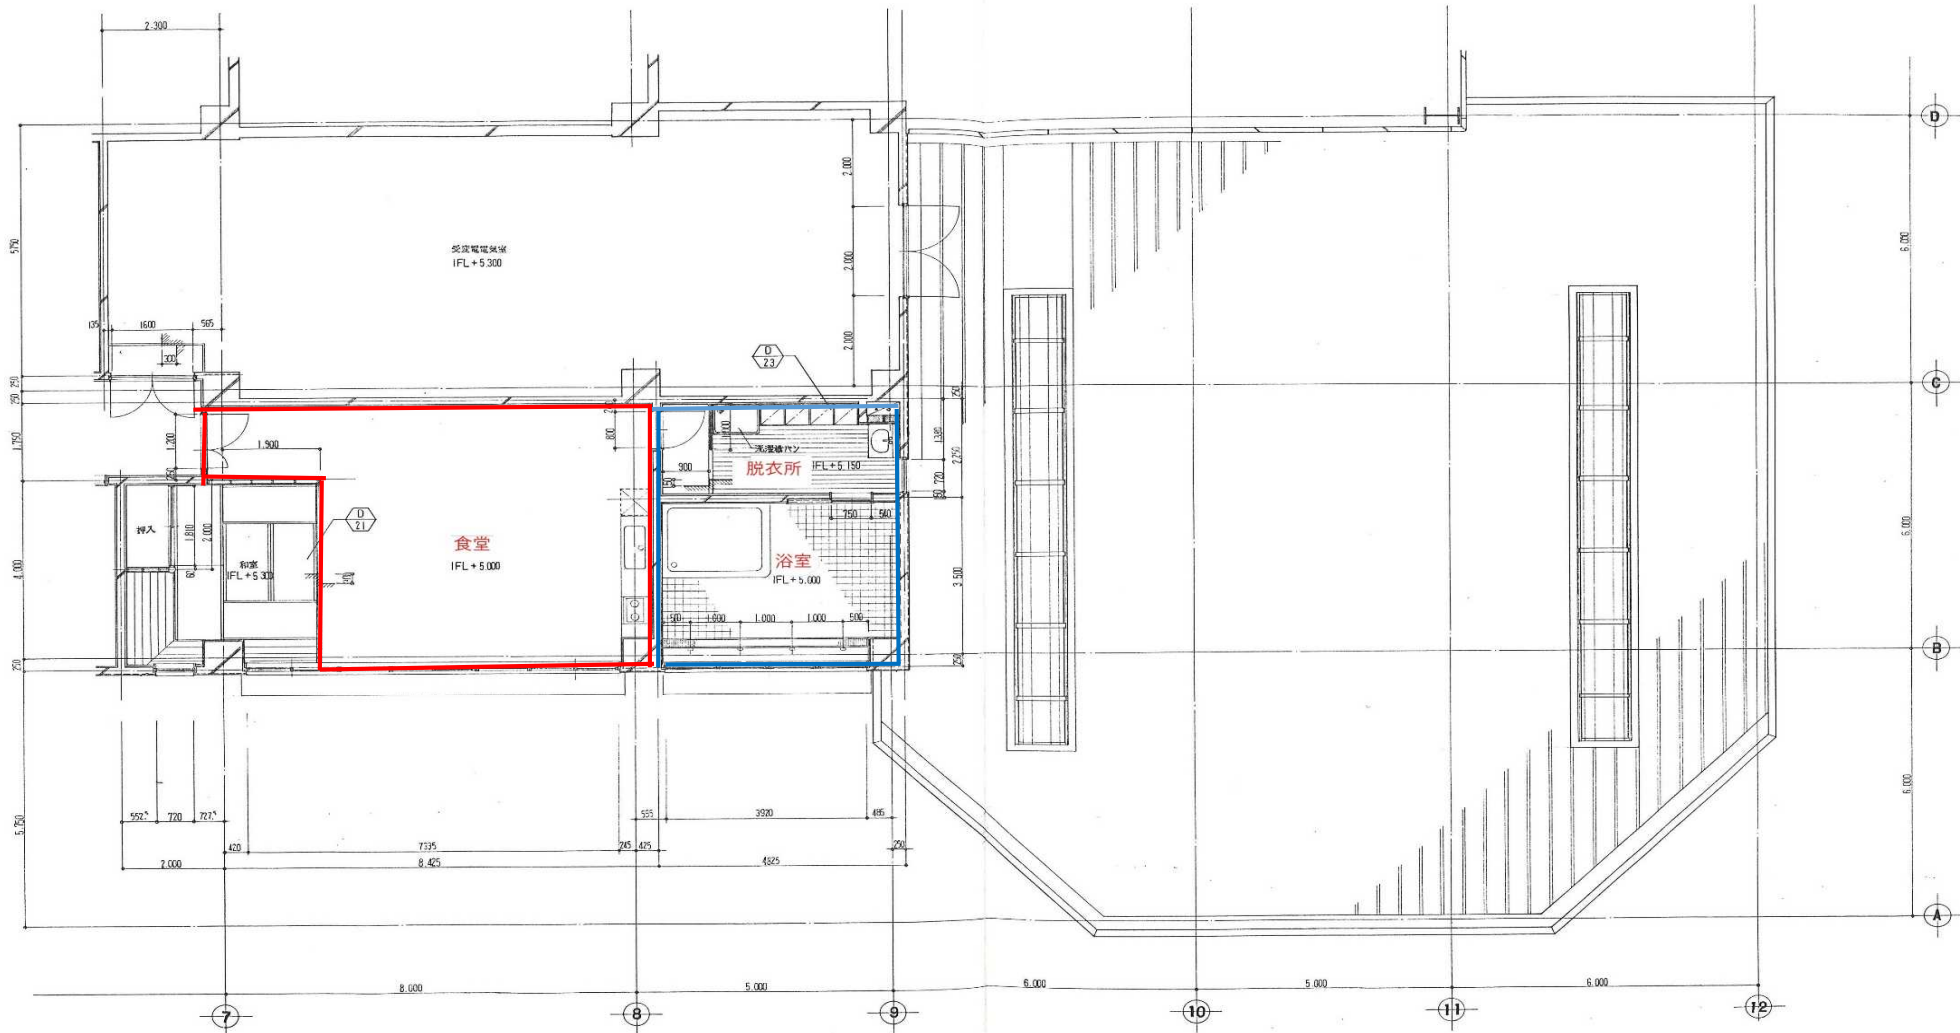


浴室清掃範囲 年2回  
 定期清掃範囲 各月

工事名	令8廃委第15号 エコプラント魚沼管理棟清掃業務委託		
図面名称	2階平面位置図 1	縮尺	1:150

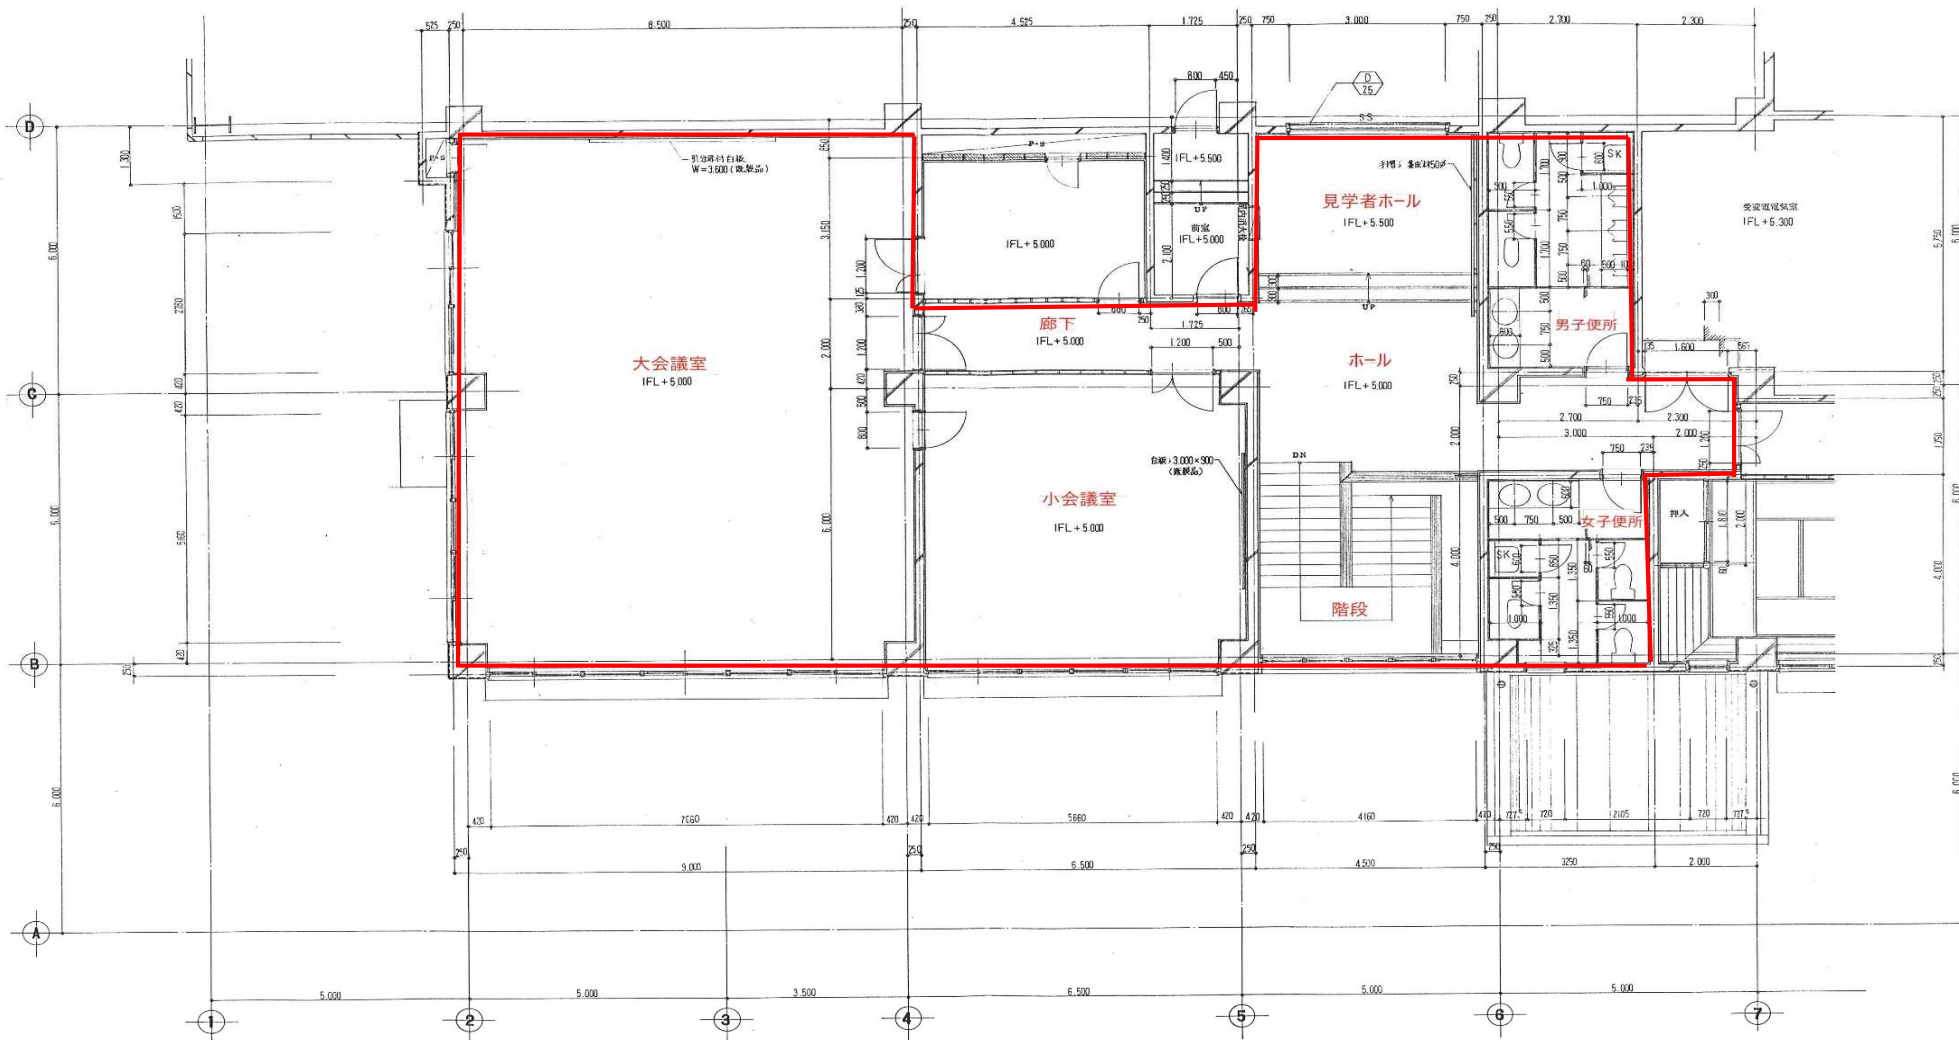


定期清掃範囲 各月

工事名	令8廃委第15号 エコプラント魚沼管理棟清掃業務委託	縮尺	1:150
図面名称	1階平面位置図 1		

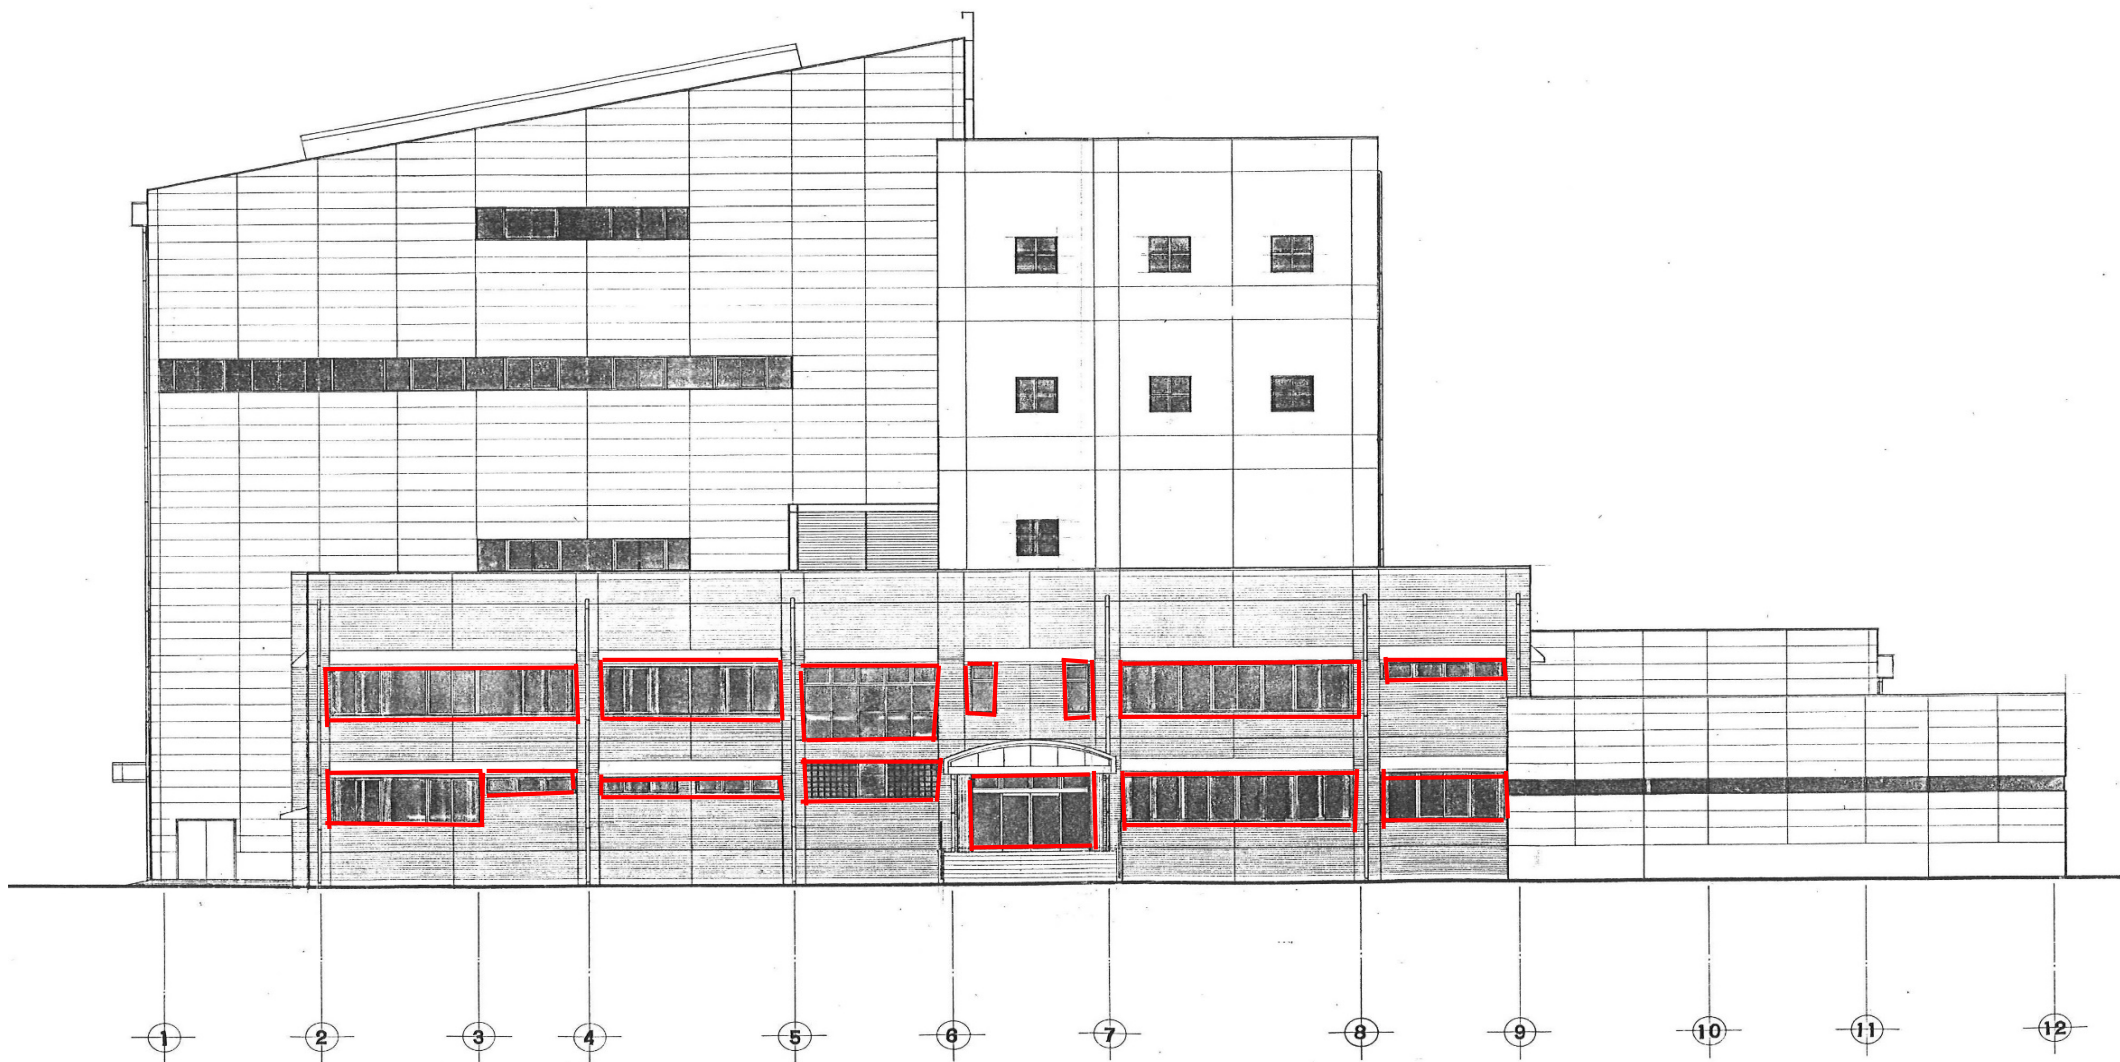

窓ガラス清掃範囲 年2回

工事名	令8廃委第15号 エコプラント魚沼管理棟清掃業務委託		
図面名称	ガラス配置図 1	縮尺	-

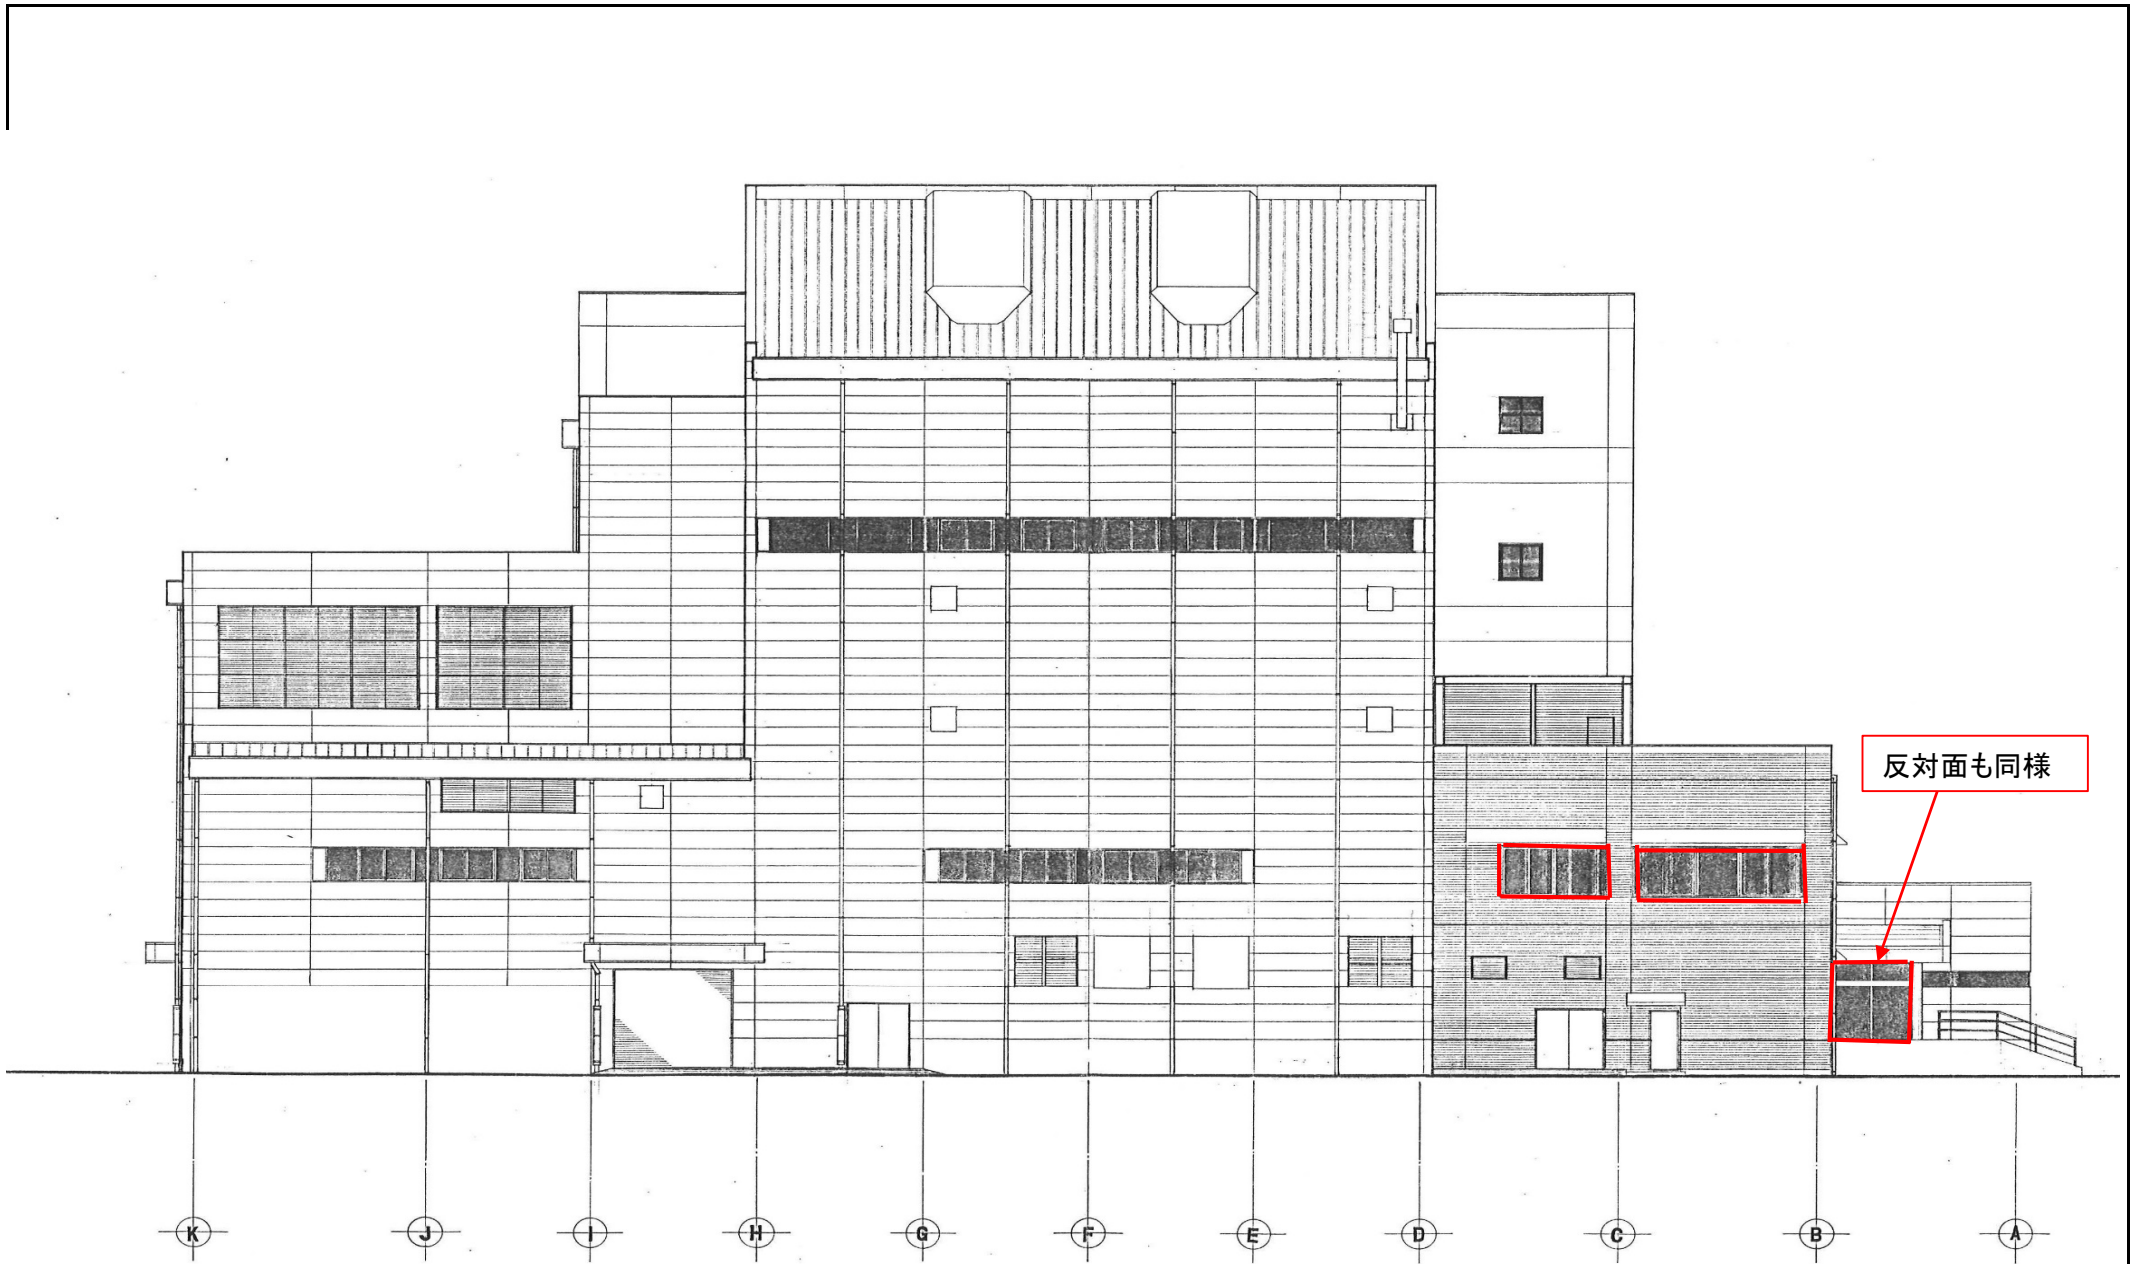

窓ガラス清掃範囲 年2回

令8廃委第15号 エコプラント魚沼管理棟清掃業務委託		
ガラス配置図 2	縮尺	-