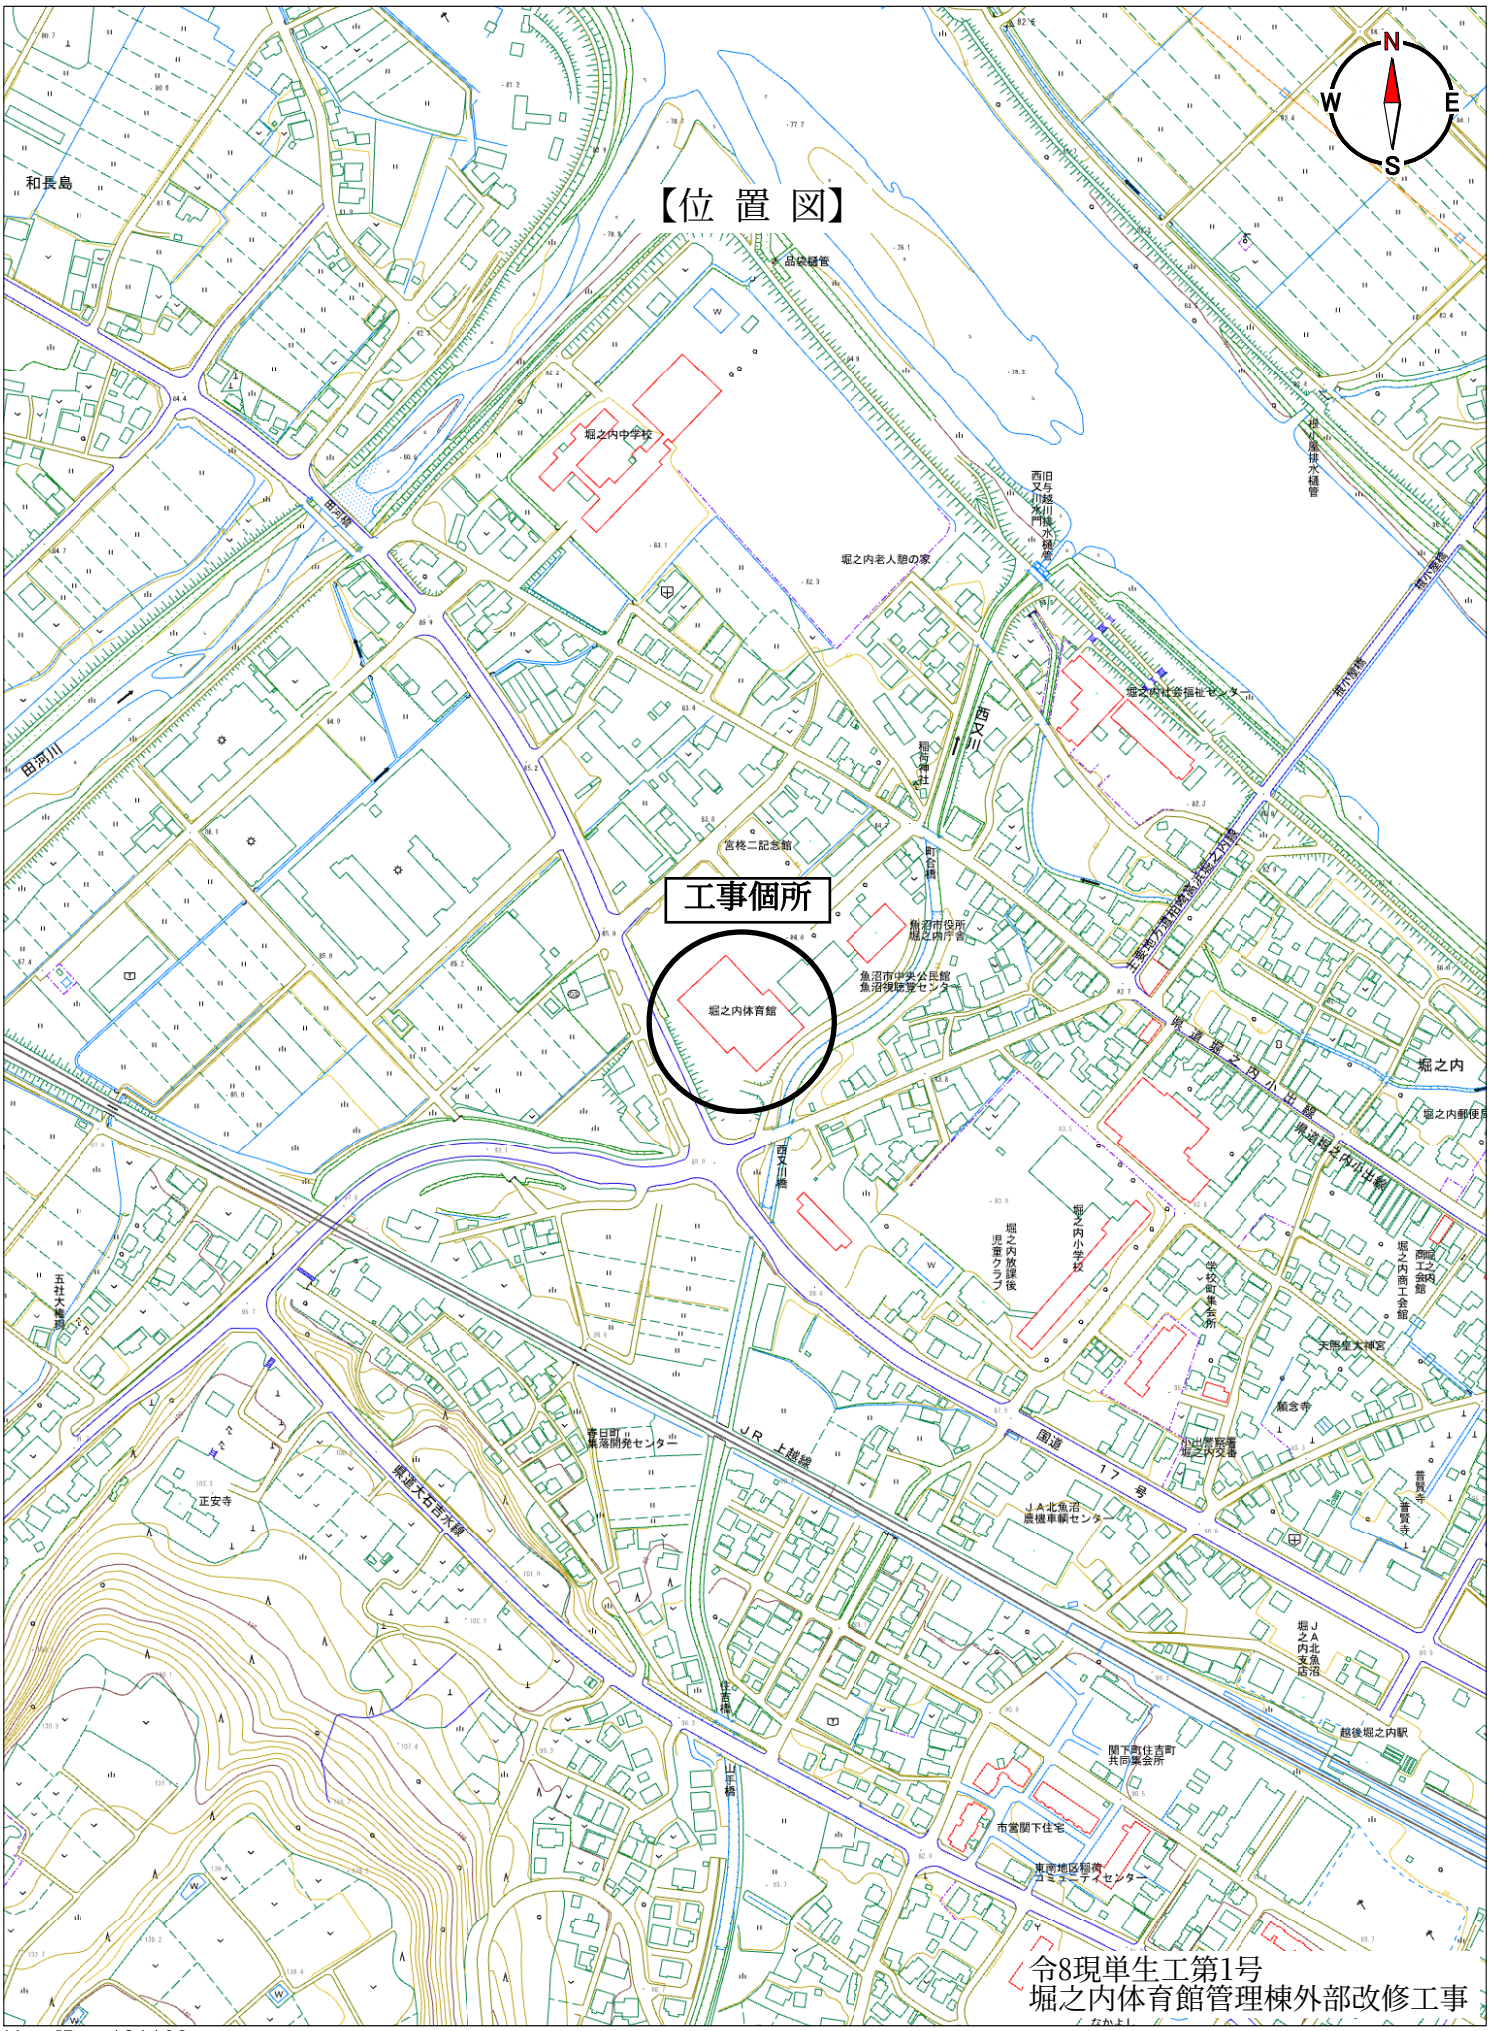

令8現単生工第1号
堀之内体育館管理棟外部改修工事

UserID = 101162

1/5000

0 100 200m