



令8現単新整工第1号 新さわやかセンター（仮称）整備等事業用地盛土整地工事 平面図 S=1:500
魚 沼 市 中 島 地 内

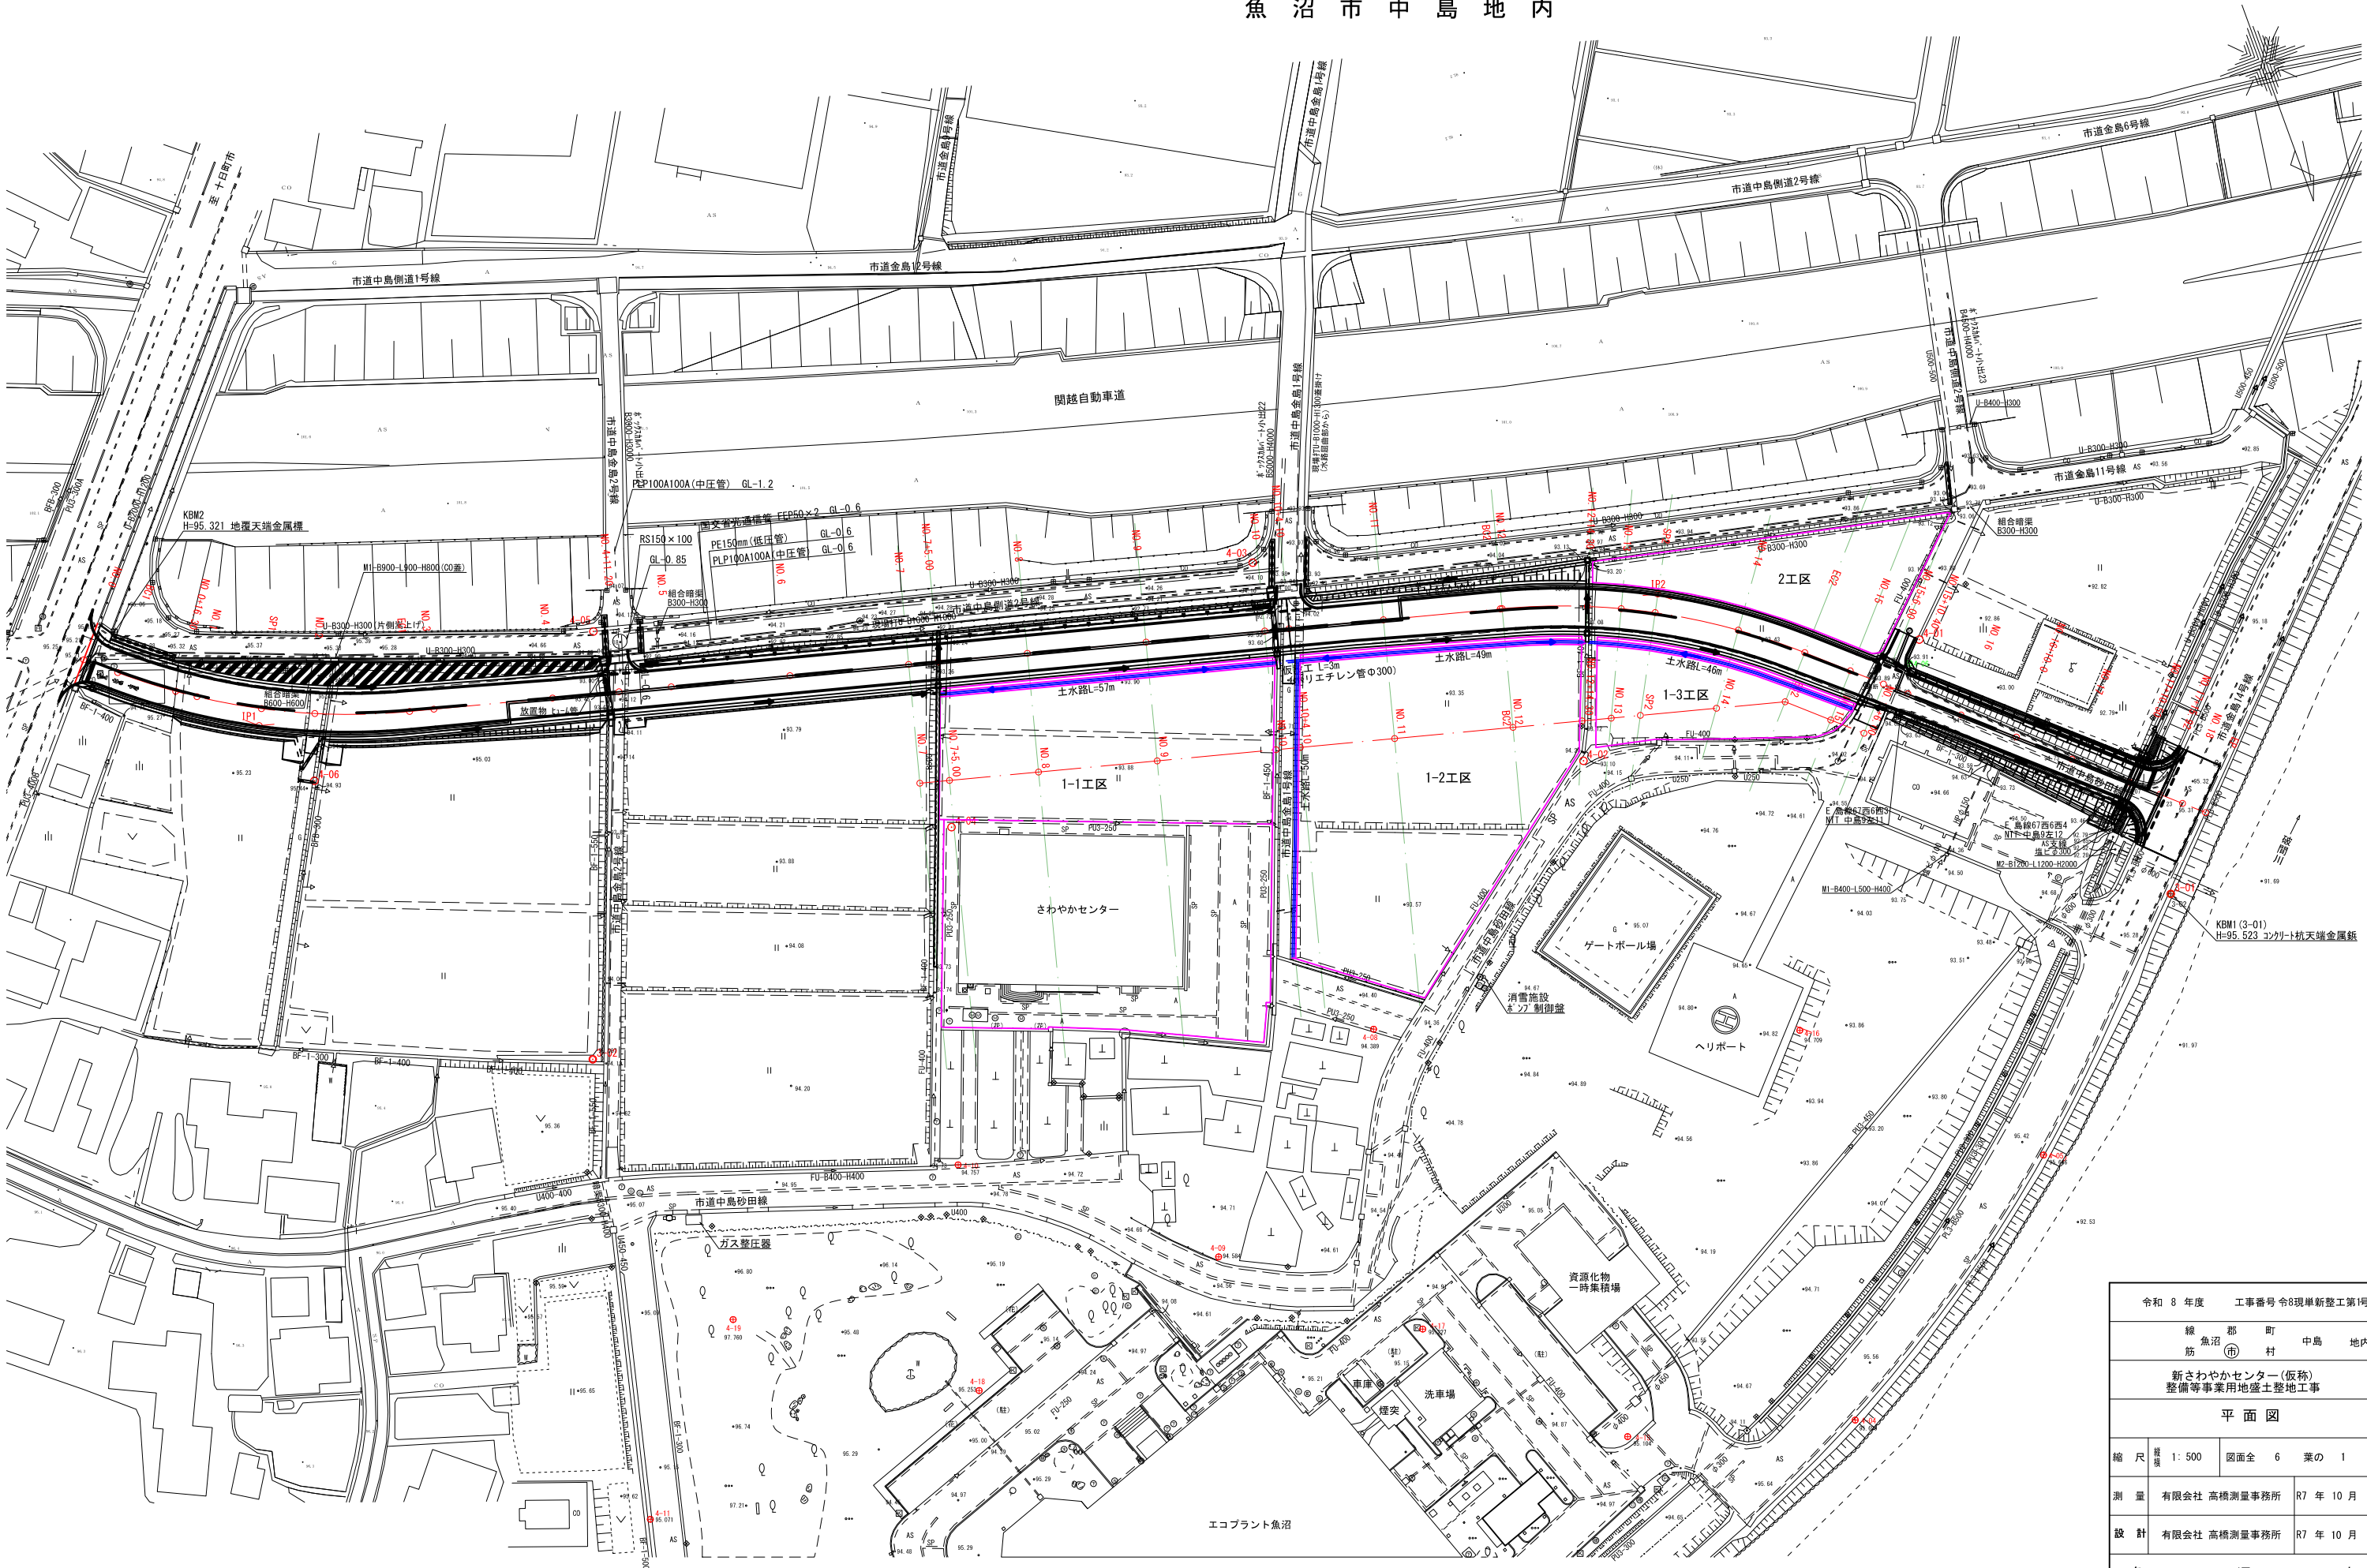


令和 8 年度		工事番号 令8現単新整工第1号	
線 魚沼 郡 町		中島 地内	
筋 (市) 村			
新さわやかセンター(仮称) 整備等事業用地盛土整地工事			
平 面 図			
縮 尺	縦横 1: 500	図面全 6	葉の 1
測 量	有限会社 高橋測量事務所	R7 年 10 月	
設 計	有限会社 高橋測量事務所	R7 年 10 月	
魚 沼 市			

令8現単新整工第1号 新さわやかセンター（仮称）整備等事業用地盛土整地工事 縦断面図


縦 S=1:100
横 S=1:250

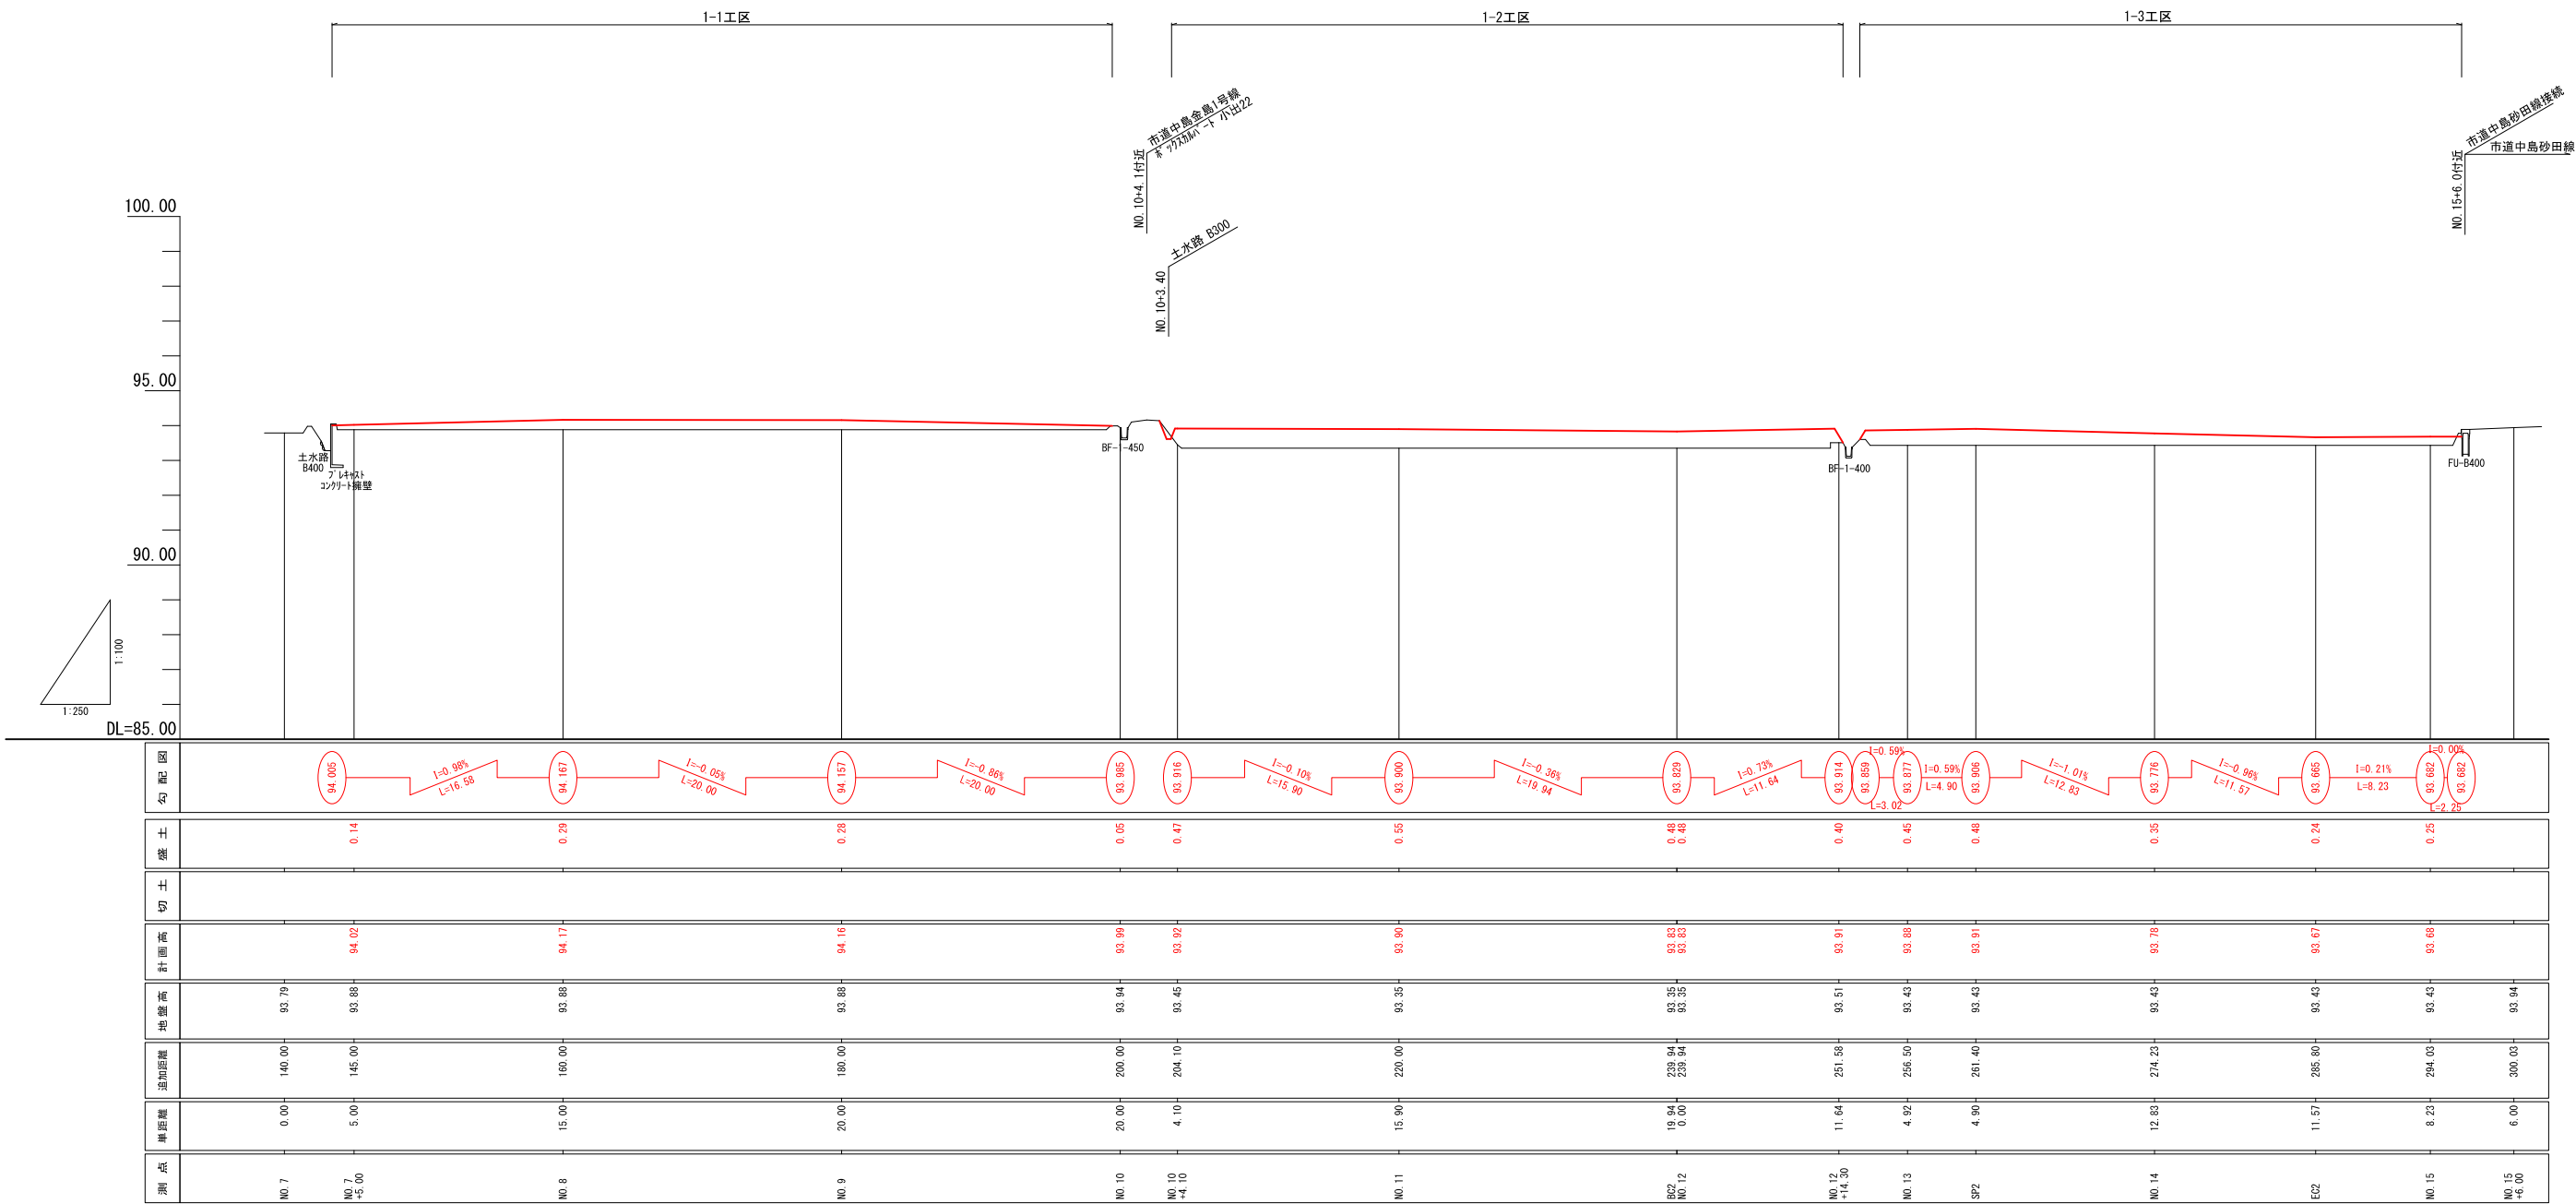


令和 8 年度				工事番号令8現単新整工第1号			
線		魚沼 郡		町		中島 地内	
筋		(市)		村			
新さわやかセンター（仮称） 整備等事業用地盛土整地工事							
縦断面図							
縮 尺		縦 横 1: 100 1: 250		図面全 6		葉の 2	
測 量		有限会社 高橋測量事務所				R7 年 10 月	
設 計		有限会社 高橋測量事務所				R7 年 10 月	
魚		沼				市	

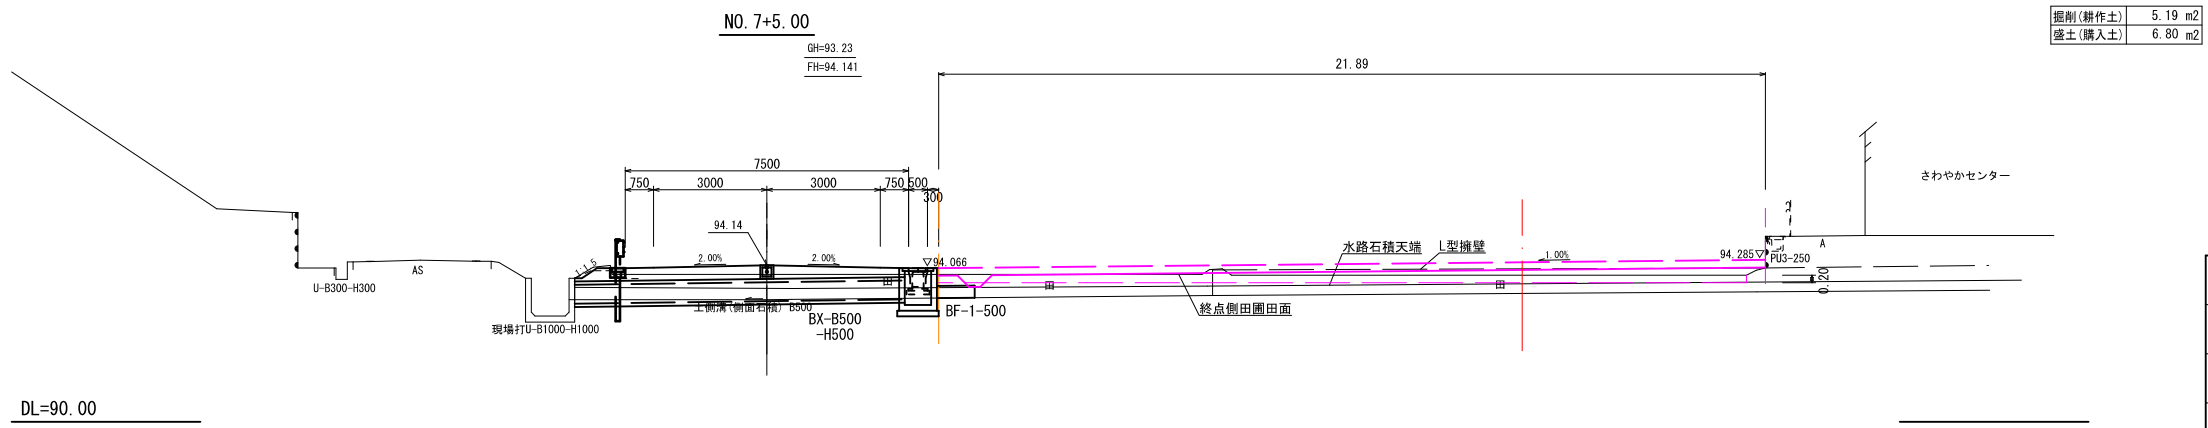


令和 8 年度				工事番号令8現単新整工第1号			
線 鰻 筋		郡 魚沼 (市)		町 村		中島 地内	
新さわやかセンター（仮称） 整備等事業用地盛土整地工事							
横 断 面 図							
縮 尺	1 : 100			図面全	6	葉の	3
測 量	有限会社 高橋測量事務所				R7 年 10 月		
設 計	有限会社 高橋測量事務所				R7 年 10 月		
魚 沼 市							

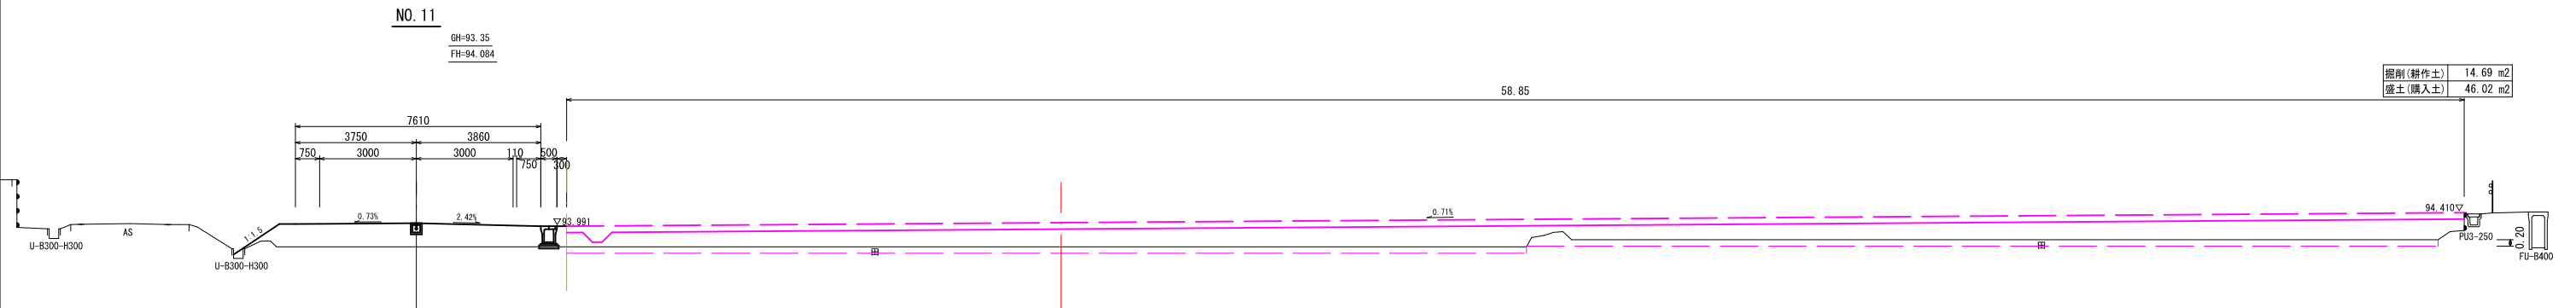

DL=90.00



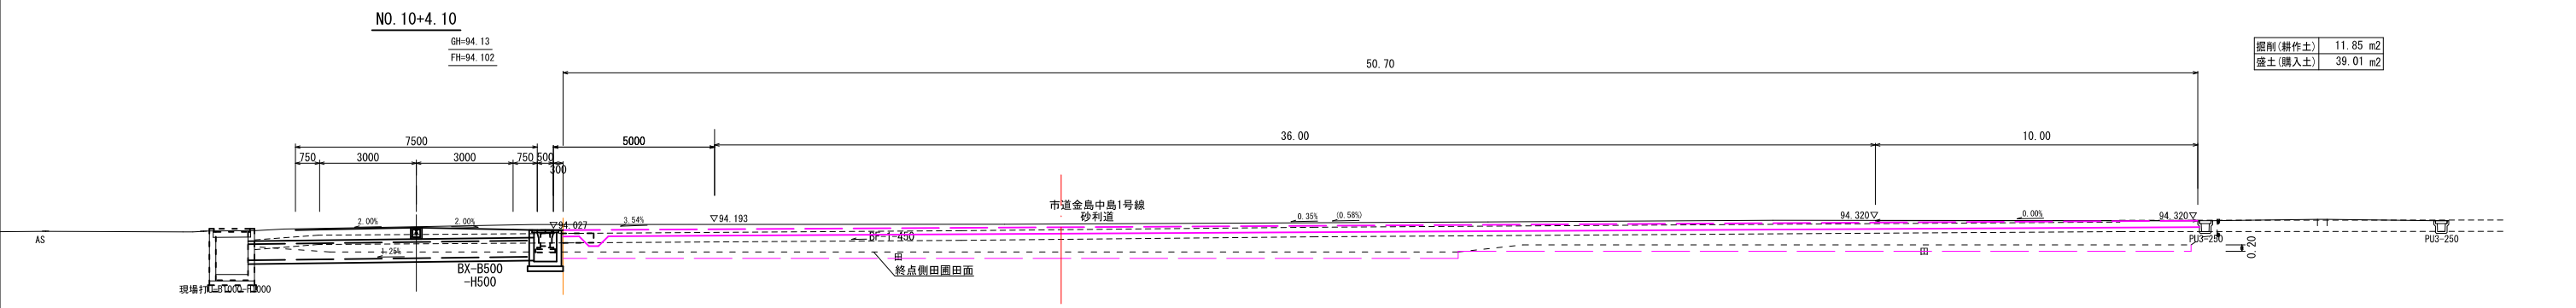


DL=90.00

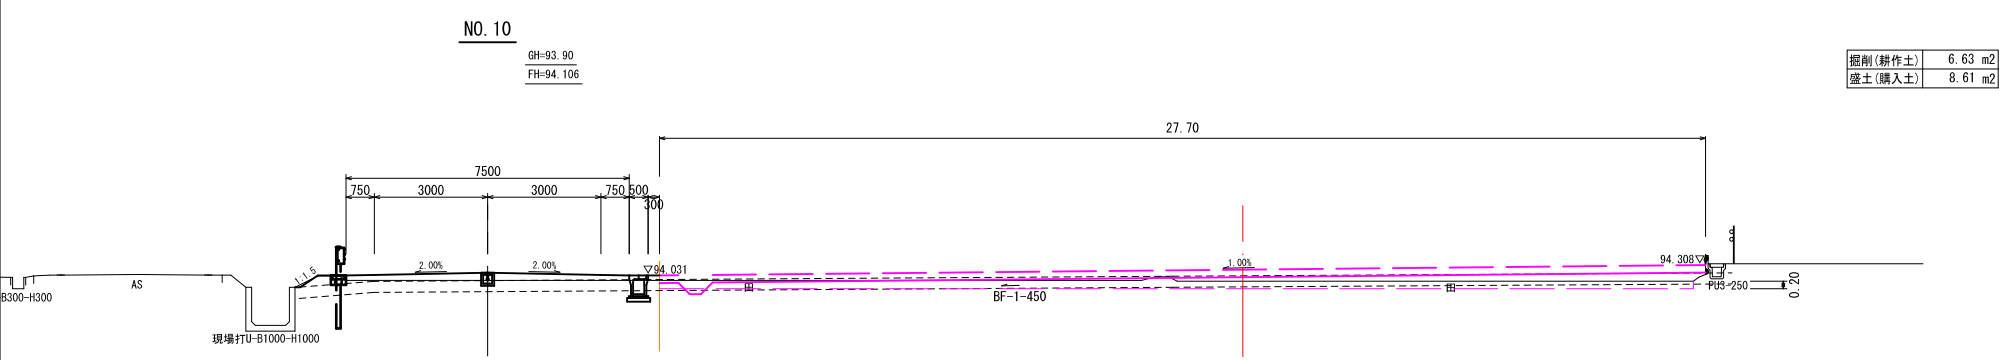


DL=90.00

令和 8 年度		工事番号令8現単新整工第1号	
緑 筋	魚沼 (市)	町 村	中島 地内
新さわやかセンター（仮称） 整備等事業用地盛土整地工事			
横 断 面 図			
縮 尺	縦横 1 : 100	図面全 6	葉の 4
測 量	有限会社 高橋測量事務所		R7 年 10 月
設 計	有限会社 高橋測量事務所		R7 年 10 月
魚 沼		市	

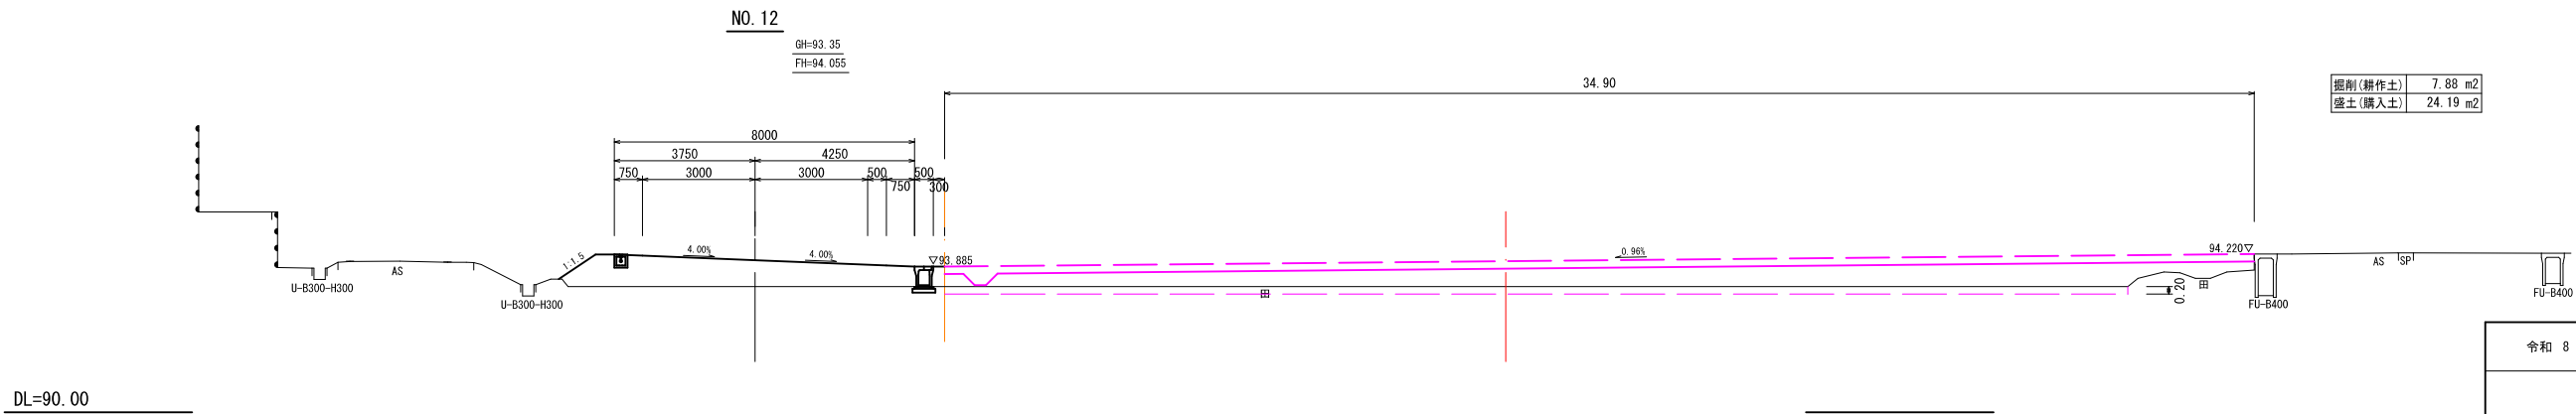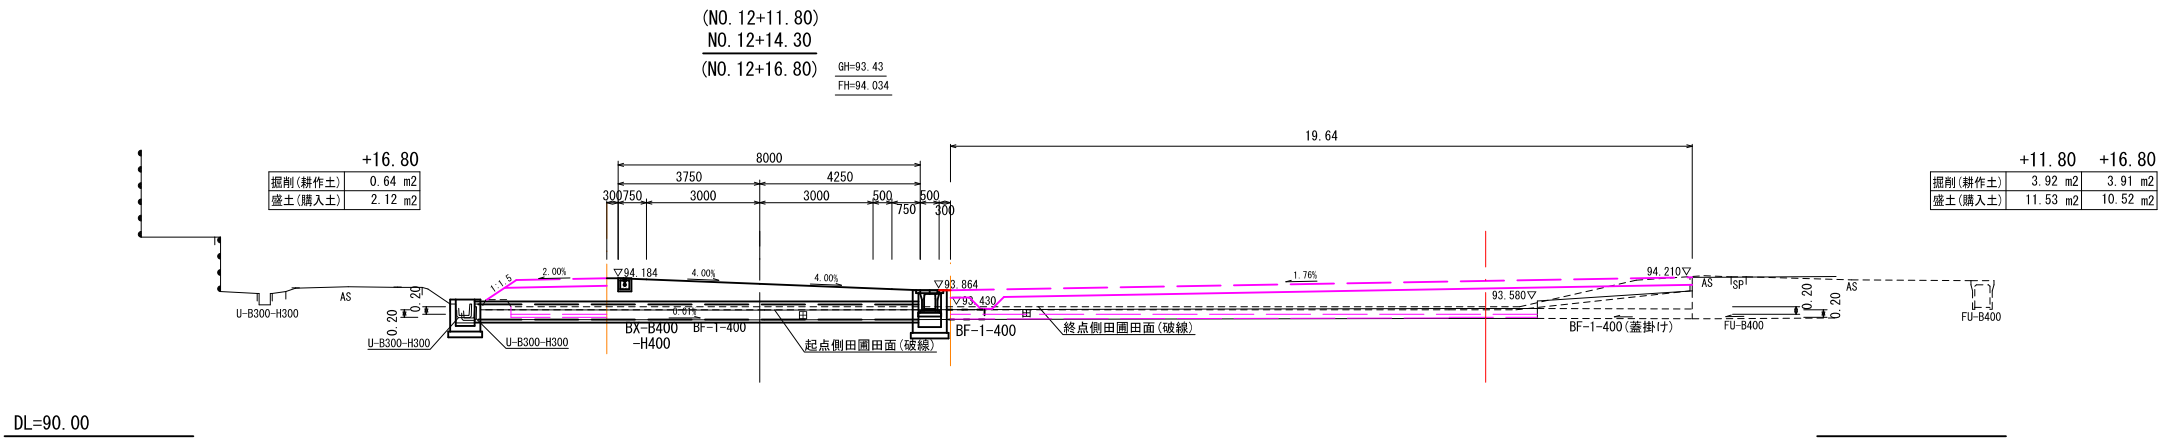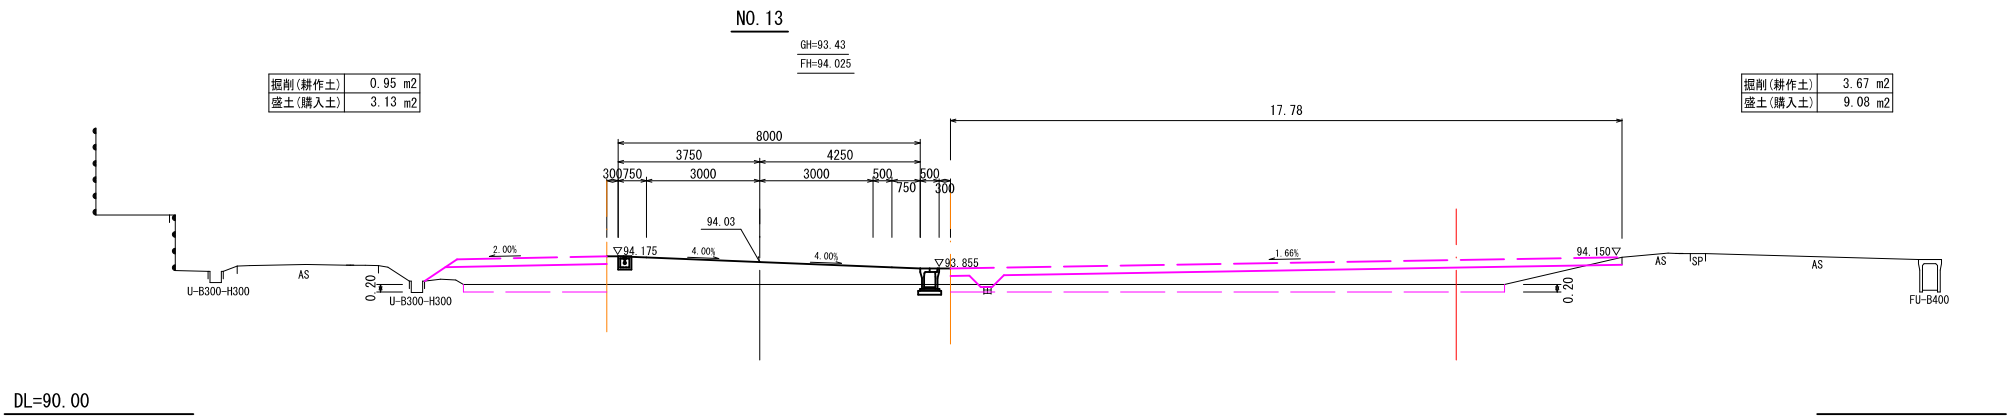

令和 8 年度				工事番号令8現単新整工第1号			
線 魚 沼 郡 町				中 島 地 内			
筋 (市) 村							
新さわやかセンター（仮称） 整備等事業用地盛土整地工事							
横 断 面 図							
縮 尺		縦 横 1：100		図面全 6		葉の 5	
測 量		有限会社 高橋測量事務所				R7 年 10 月	
設 計		有限会社 高橋測量事務所				R7 年 10 月	
魚 沼 市							

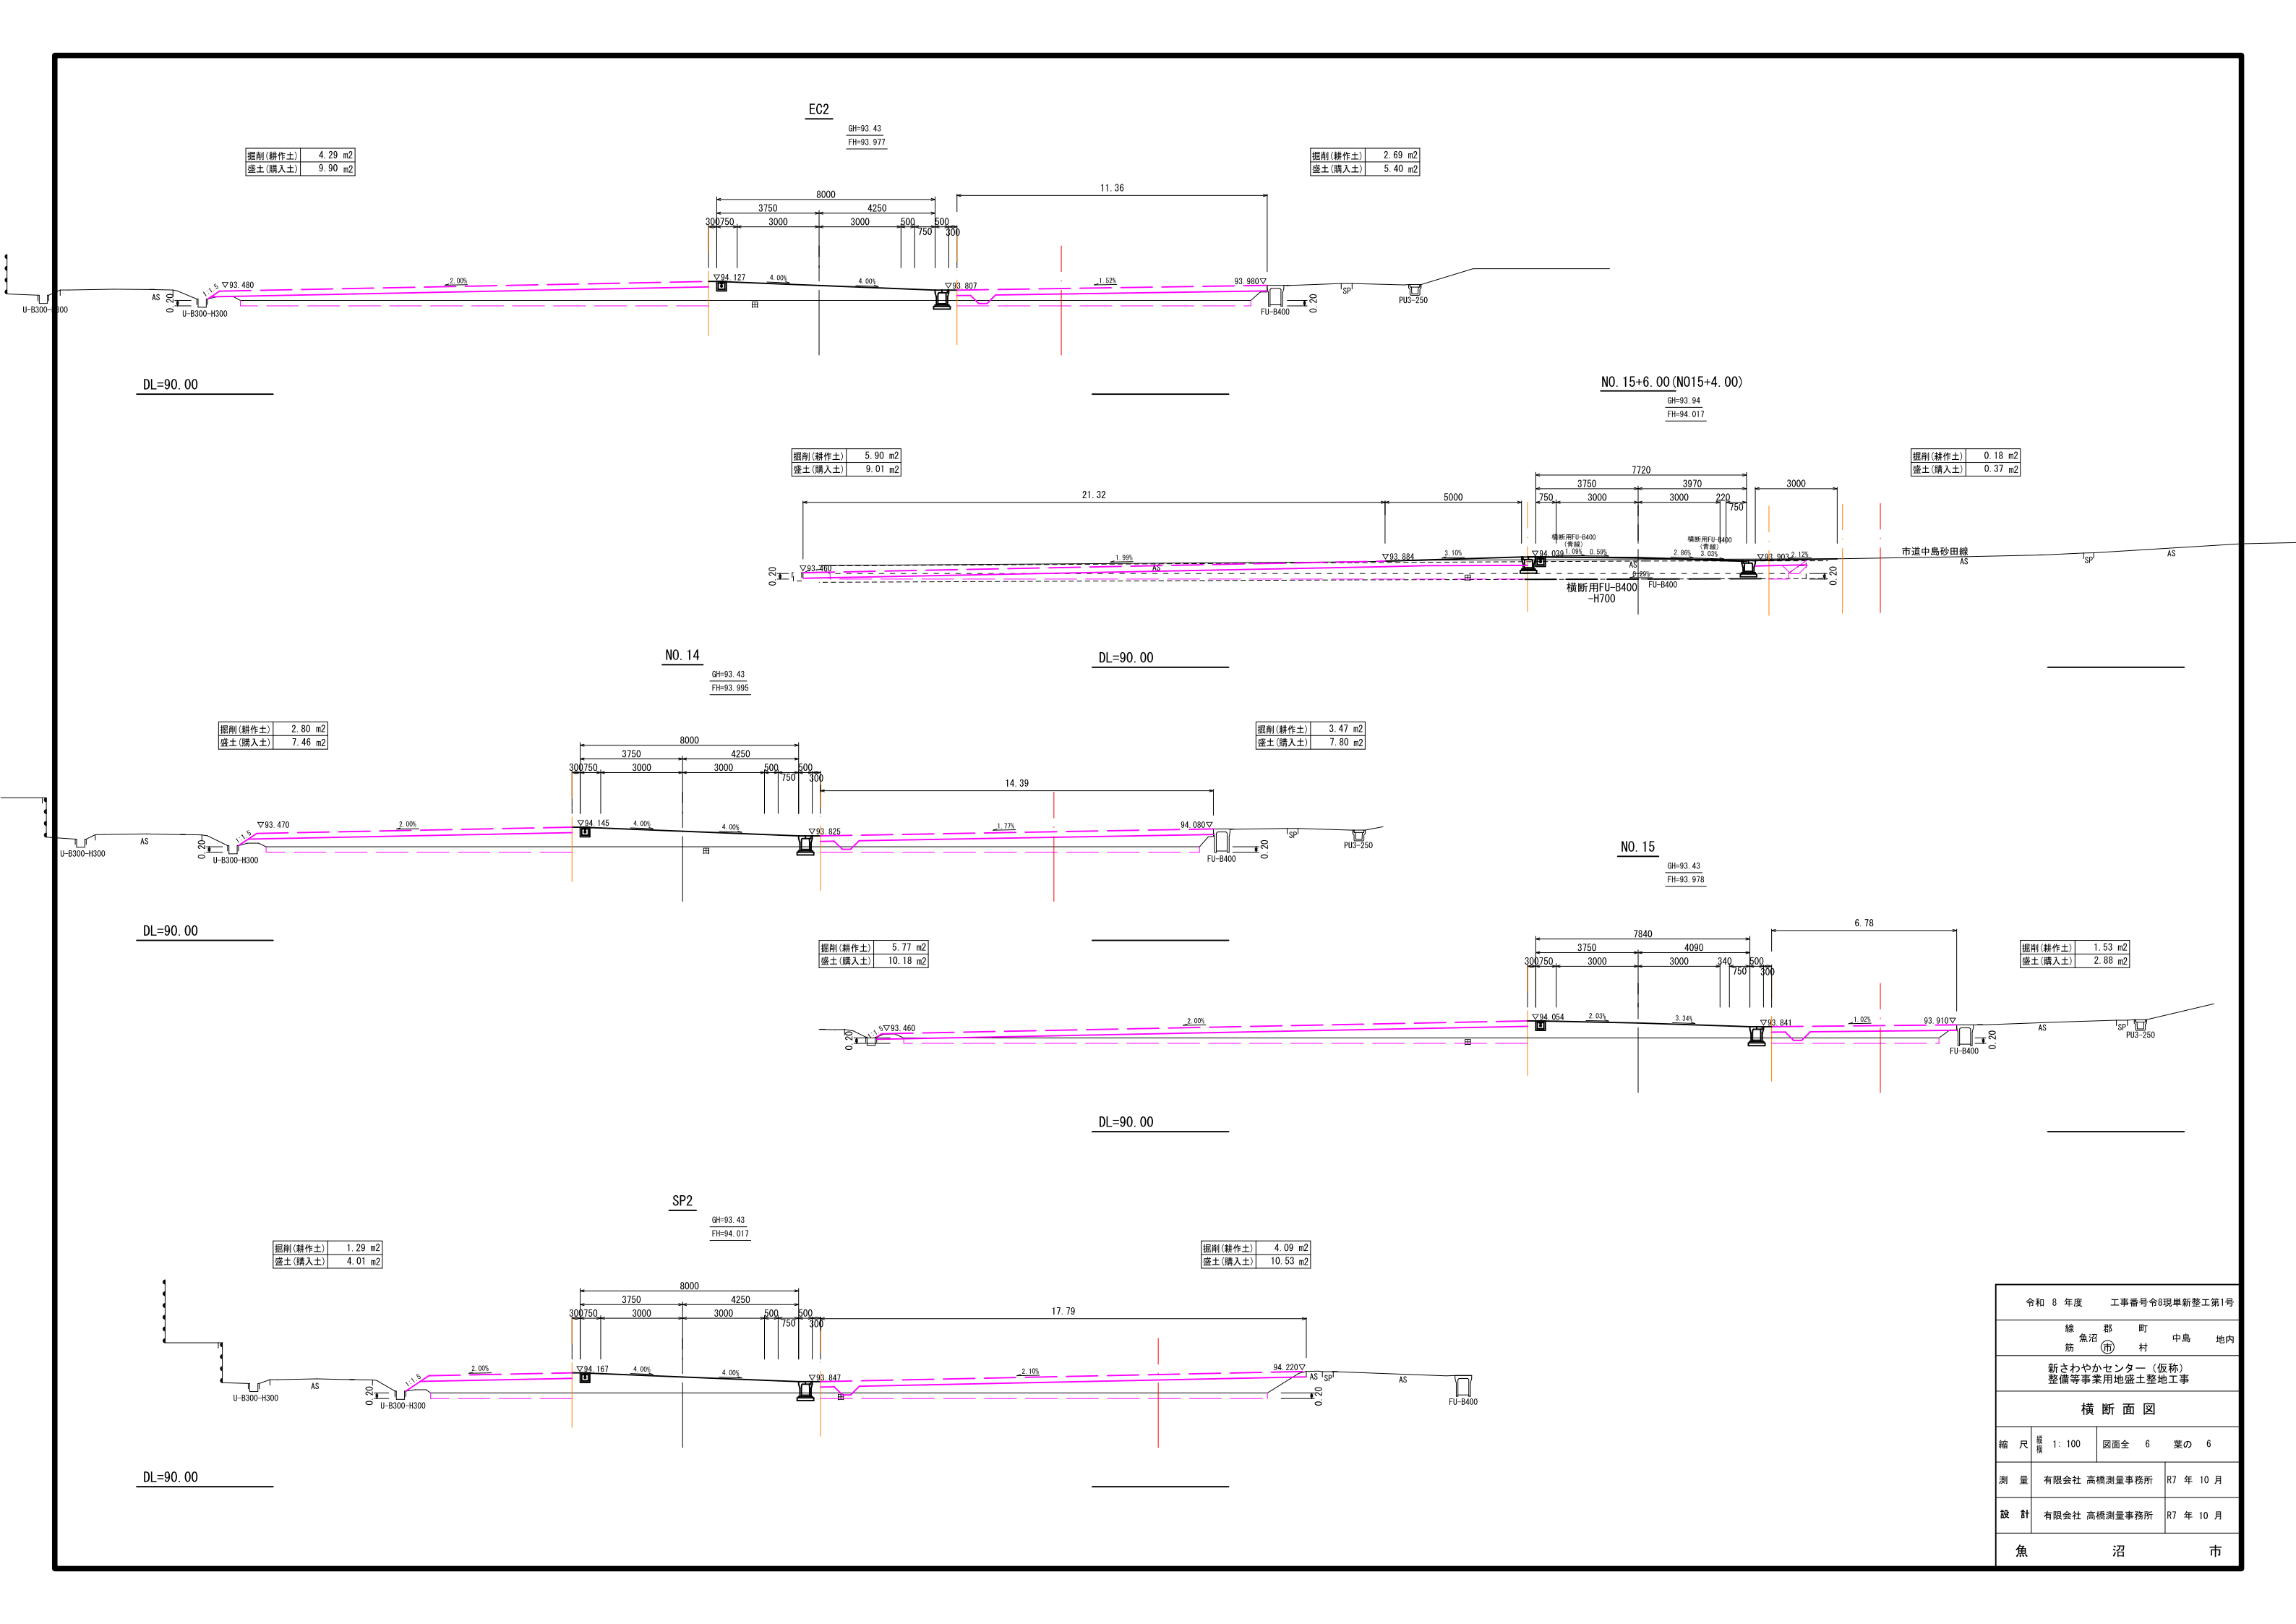

掘削(耕作土)	4.29 m ²
盛土(購入土)	9.90 m ²

EC2

GH=93.43
FH=93.977

掘削(耕作土)	2.69 m ²
盛土(購入土)	5.40 m ²

DL=90.00

NO. 15+6.00 (NO15+4.00)

GH=93.94
FH=94.017

掘削(耕作土)	5.90 m ²
盛土(購入土)	9.01 m ²

掘削(耕作土)	0.18 m ²
盛土(購入土)	0.37 m ²

NO. 14

GH=93.43
FH=93.995

DL=90.00

掘削(耕作土)	2.80 m ²
盛土(購入土)	7.46 m ²

掘削(耕作土)	3.47 m ²
盛土(購入土)	7.80 m ²

DL=90.00

NO. 15

GH=93.43
FH=93.978

掘削(耕作土)	5.77 m ²
盛土(購入土)	10.18 m ²

掘削(耕作土)	1.53 m ²
盛土(購入土)	2.88 m ²

DL=90.00

SP2

GH=93.43
FH=94.017

掘削(耕作土)	1.29 m ²
盛土(購入土)	4.01 m ²

掘削(耕作土)	4.09 m ²
盛土(購入土)	10.53 m ²

DL=90.00

令和 8 年度				工事番号令8現単新整工第1号			
線 魚 沼 郡 町				中 島 地 内			
筋 市 村							
新さわやかセンター（仮称） 整備等事業用地盛土整地工事							
横 断 面 図							
縮 尺	縦 横	1：100		図面全 6		葉の 6	
測 量	有限会社 高橋測量事務所				R7 年 10 月		
設 計	有限会社 高橋測量事務所				R7 年 10 月		
魚		沼		盛		市	