


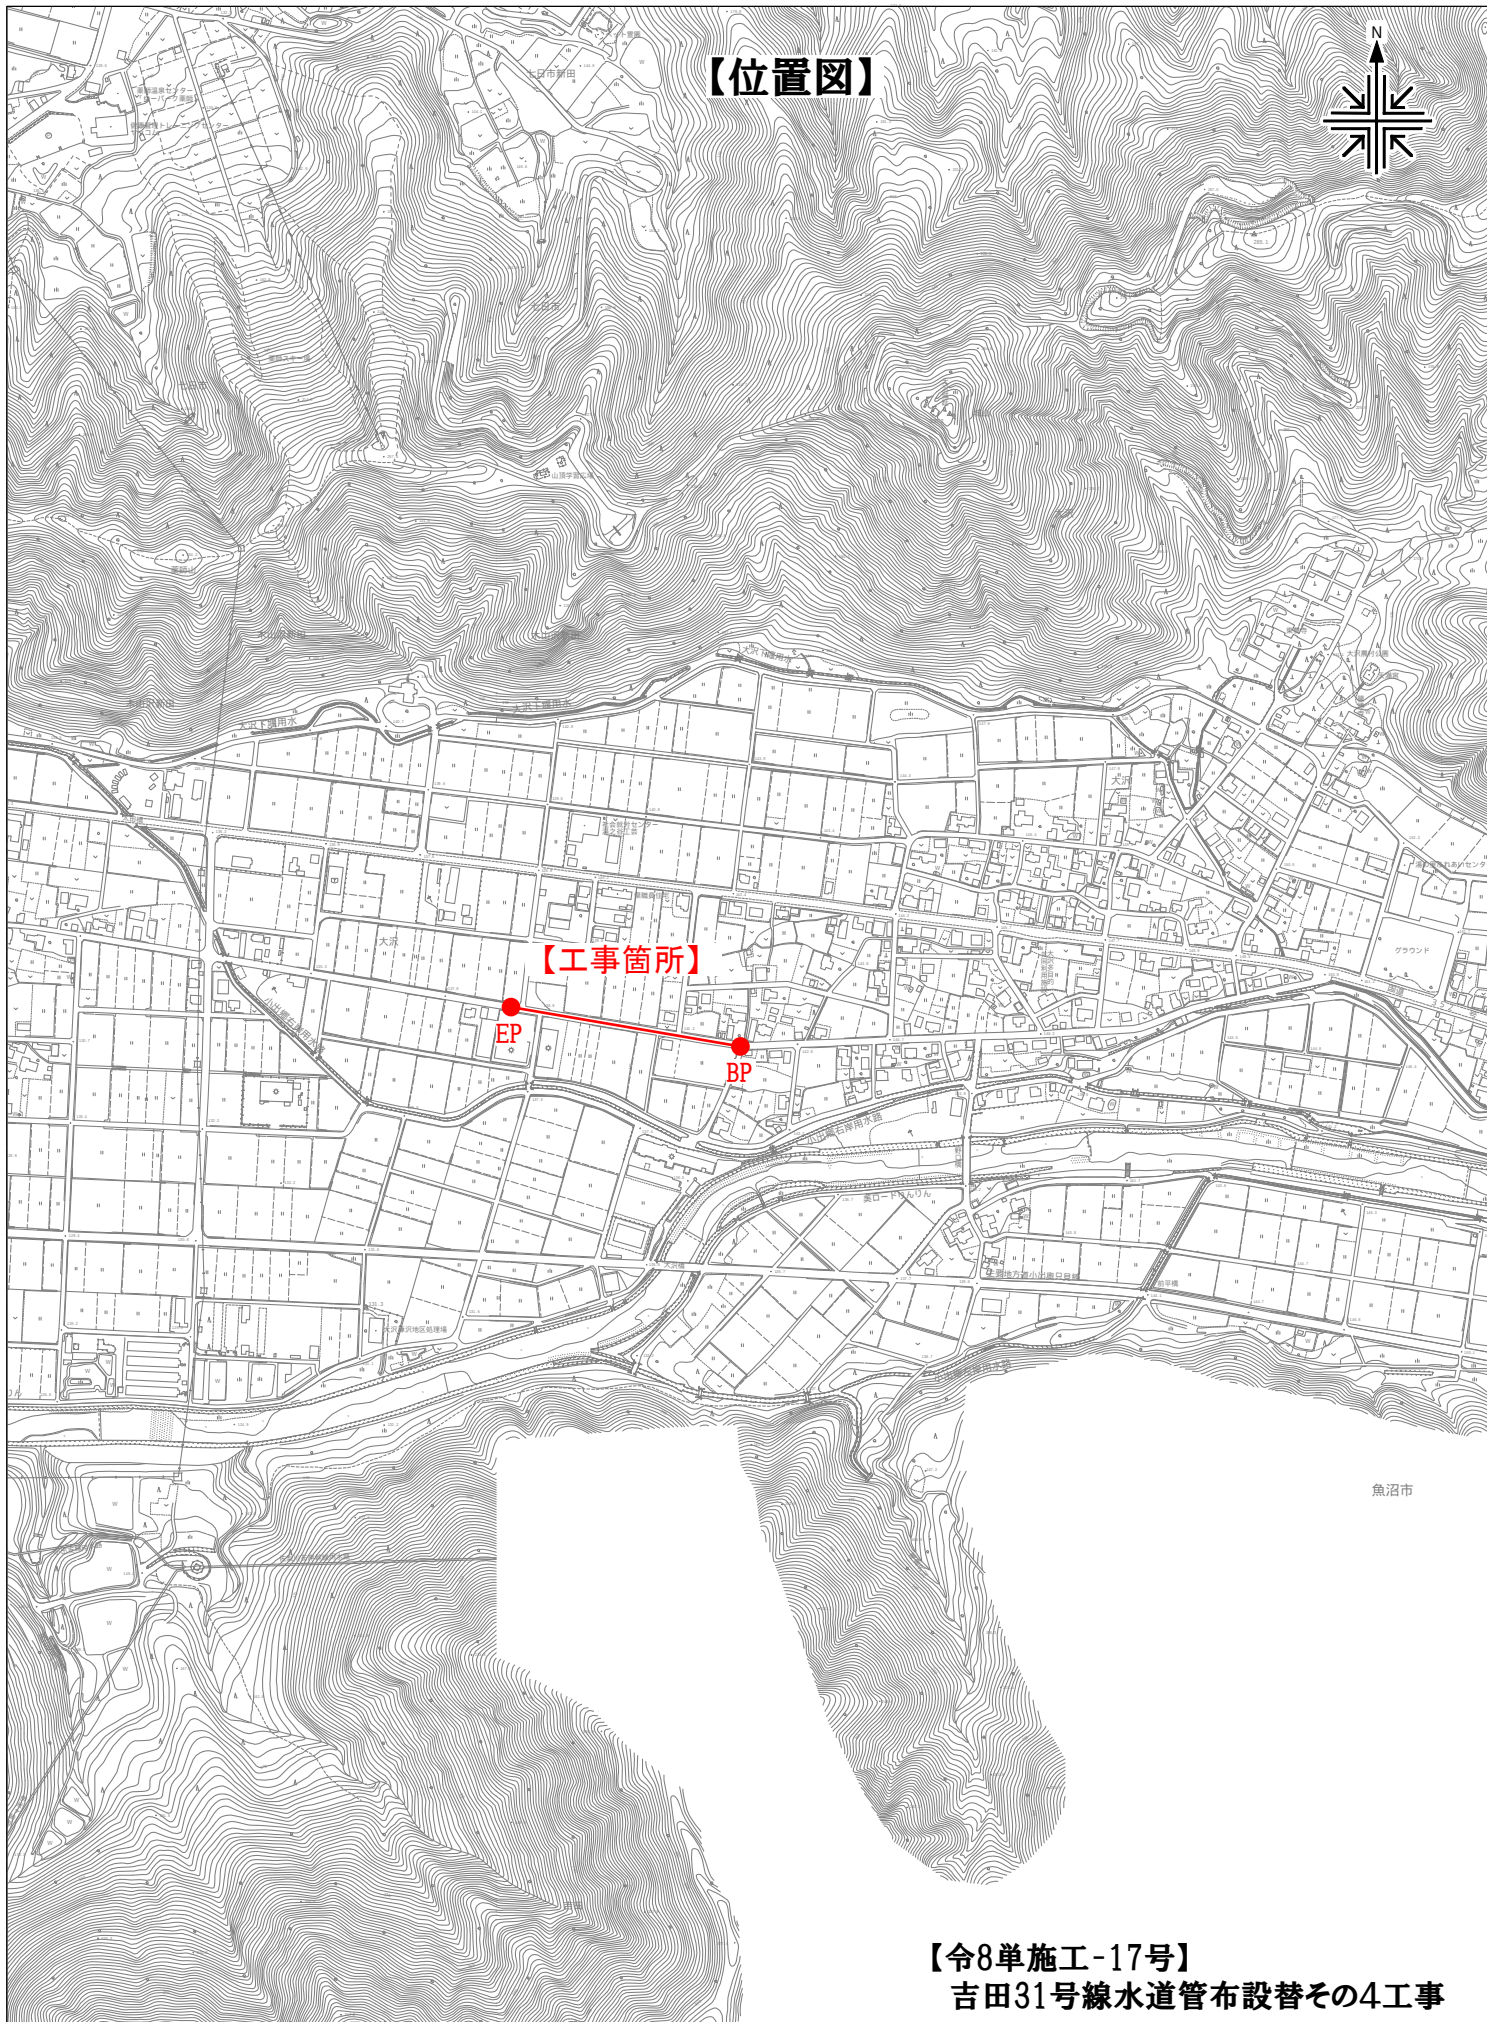

【位置図】



【工事箇所】

EP

BP

魚沼市

【令8単施工-17号】
吉田31号線水道管布設替その4工事