



令8単情報工04号 県道大石吉水線ケーブルテレビ配線移設工事
[概要図]

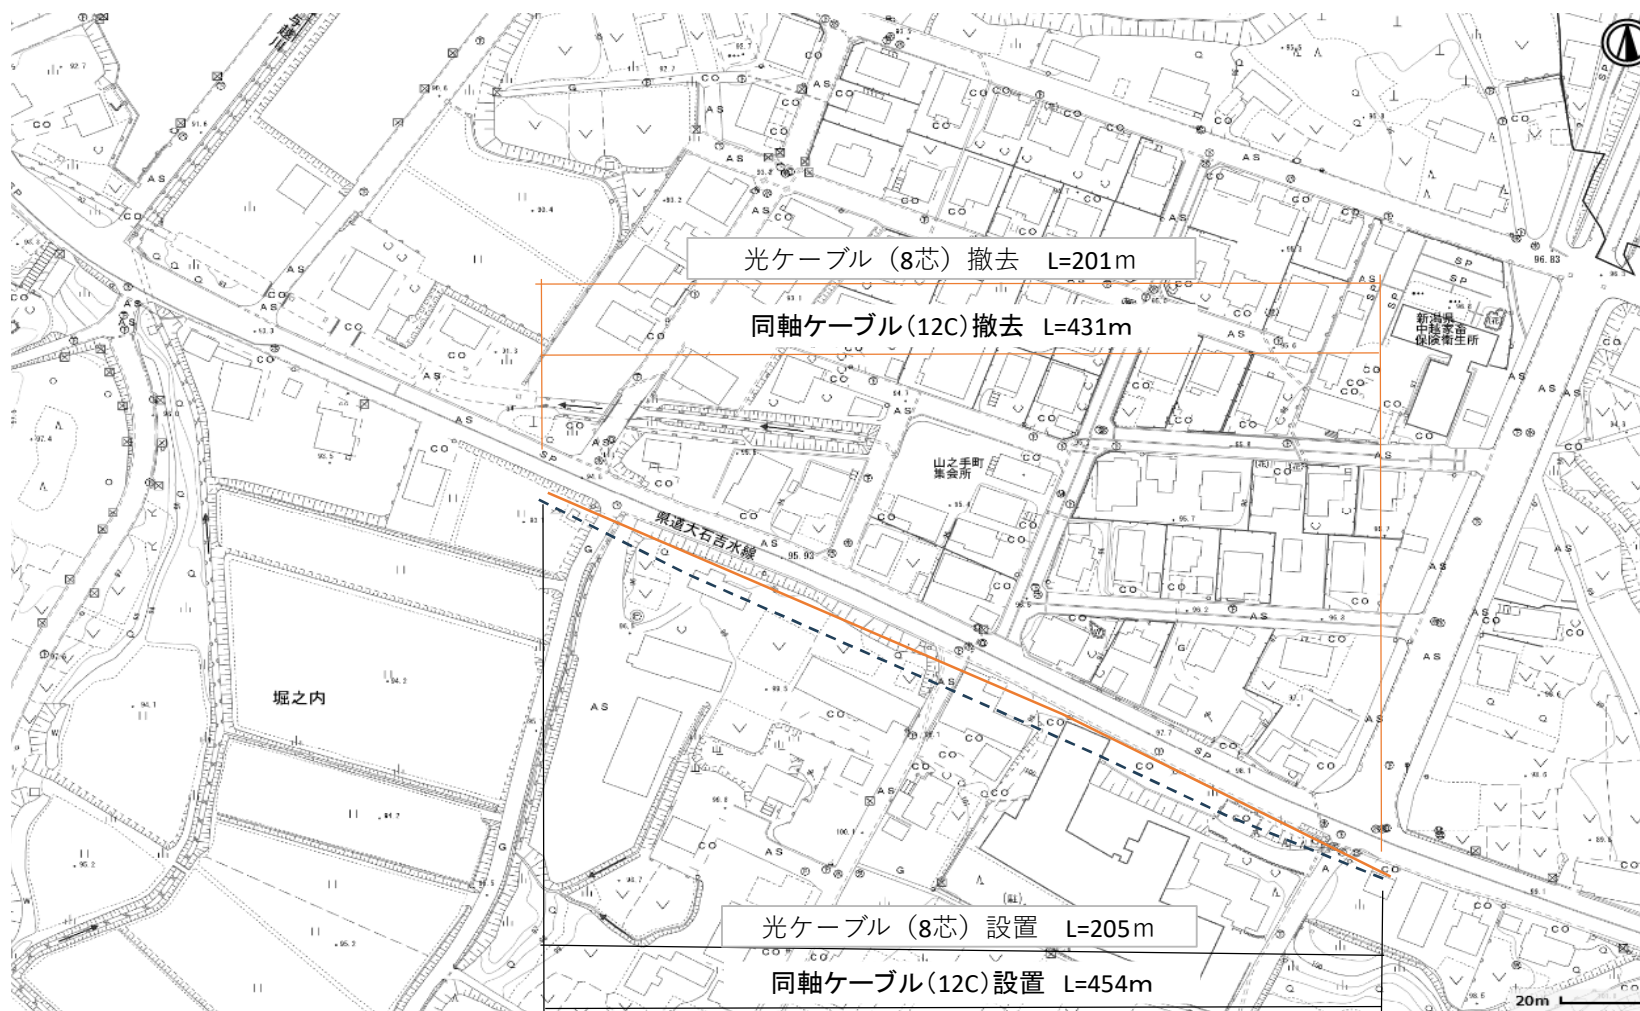


既設
至小出

至川口

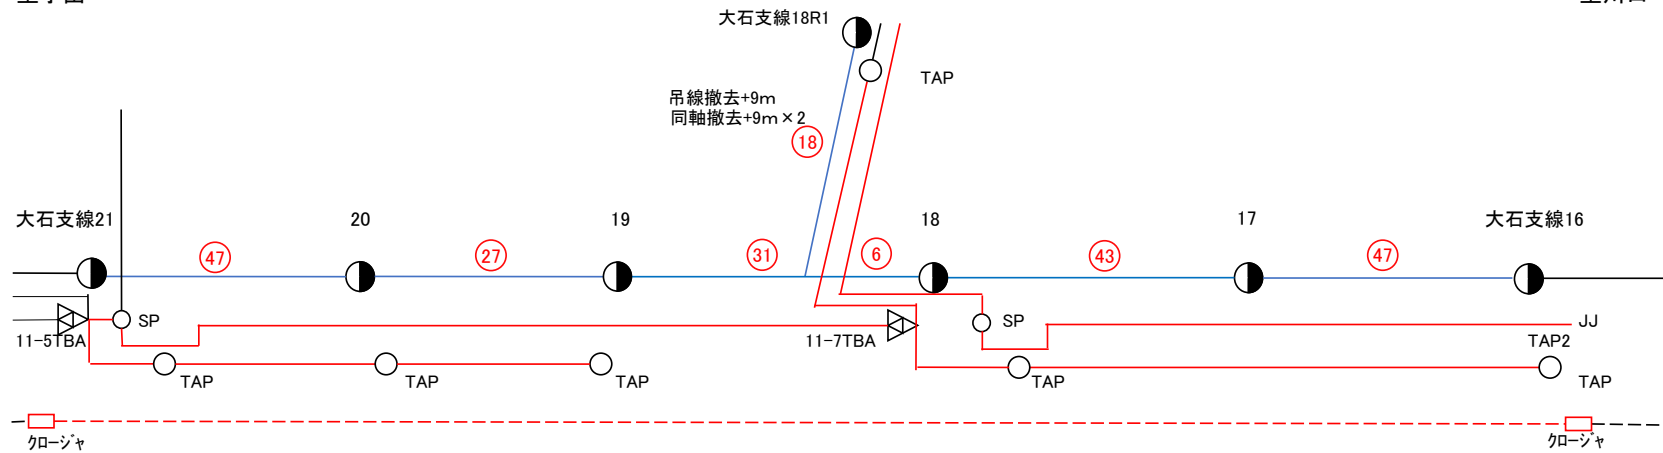

新設
至小出

至川口

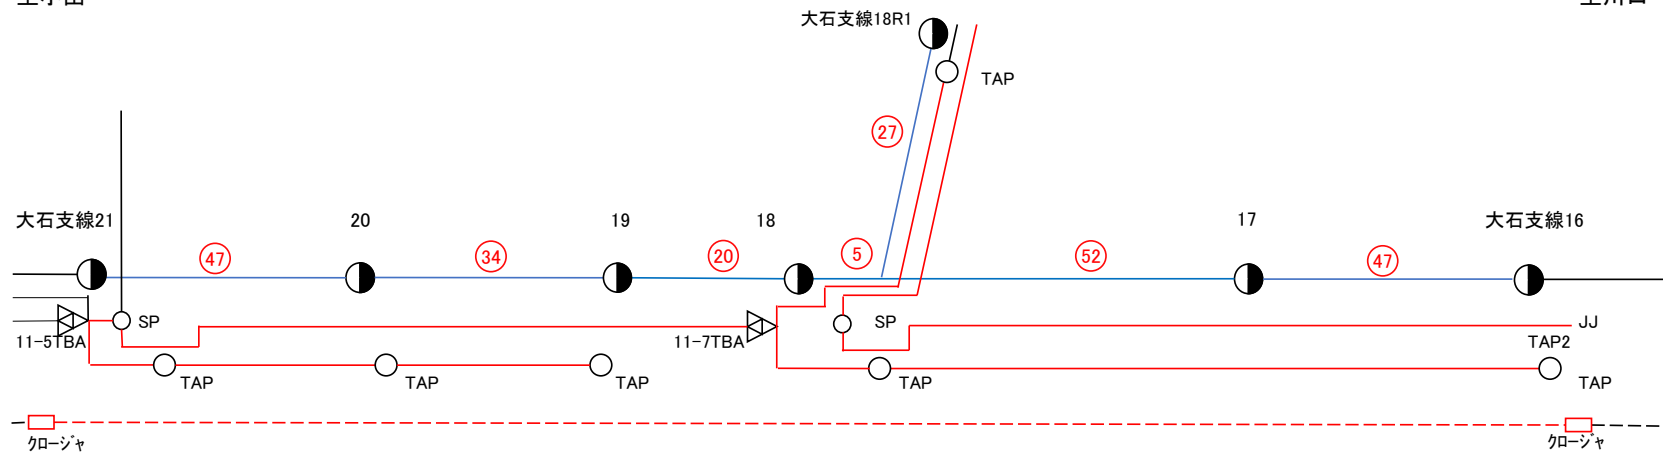

吊線
光ケーブル
同軸ケーブル

大石支線16～21、18～18R1 新設(232m)、撤去(219m+9m)
大石支線16～21 新設(205m)、撤去(201m)
大石支線16～18 新設2条(208m)、撤去2条(180m)
大石支線18～19 新設1条(20m)、撤去1条(37m)
大石支線19～21 新設2条(162m)、撤去2条(148m)
大石支線18～18R1 新設2条(64m)、撤去2条(48m+18m) 新設(454m)、撤去(431m)
新設(1本)、撤去(1本)

PS柱

【配線図】