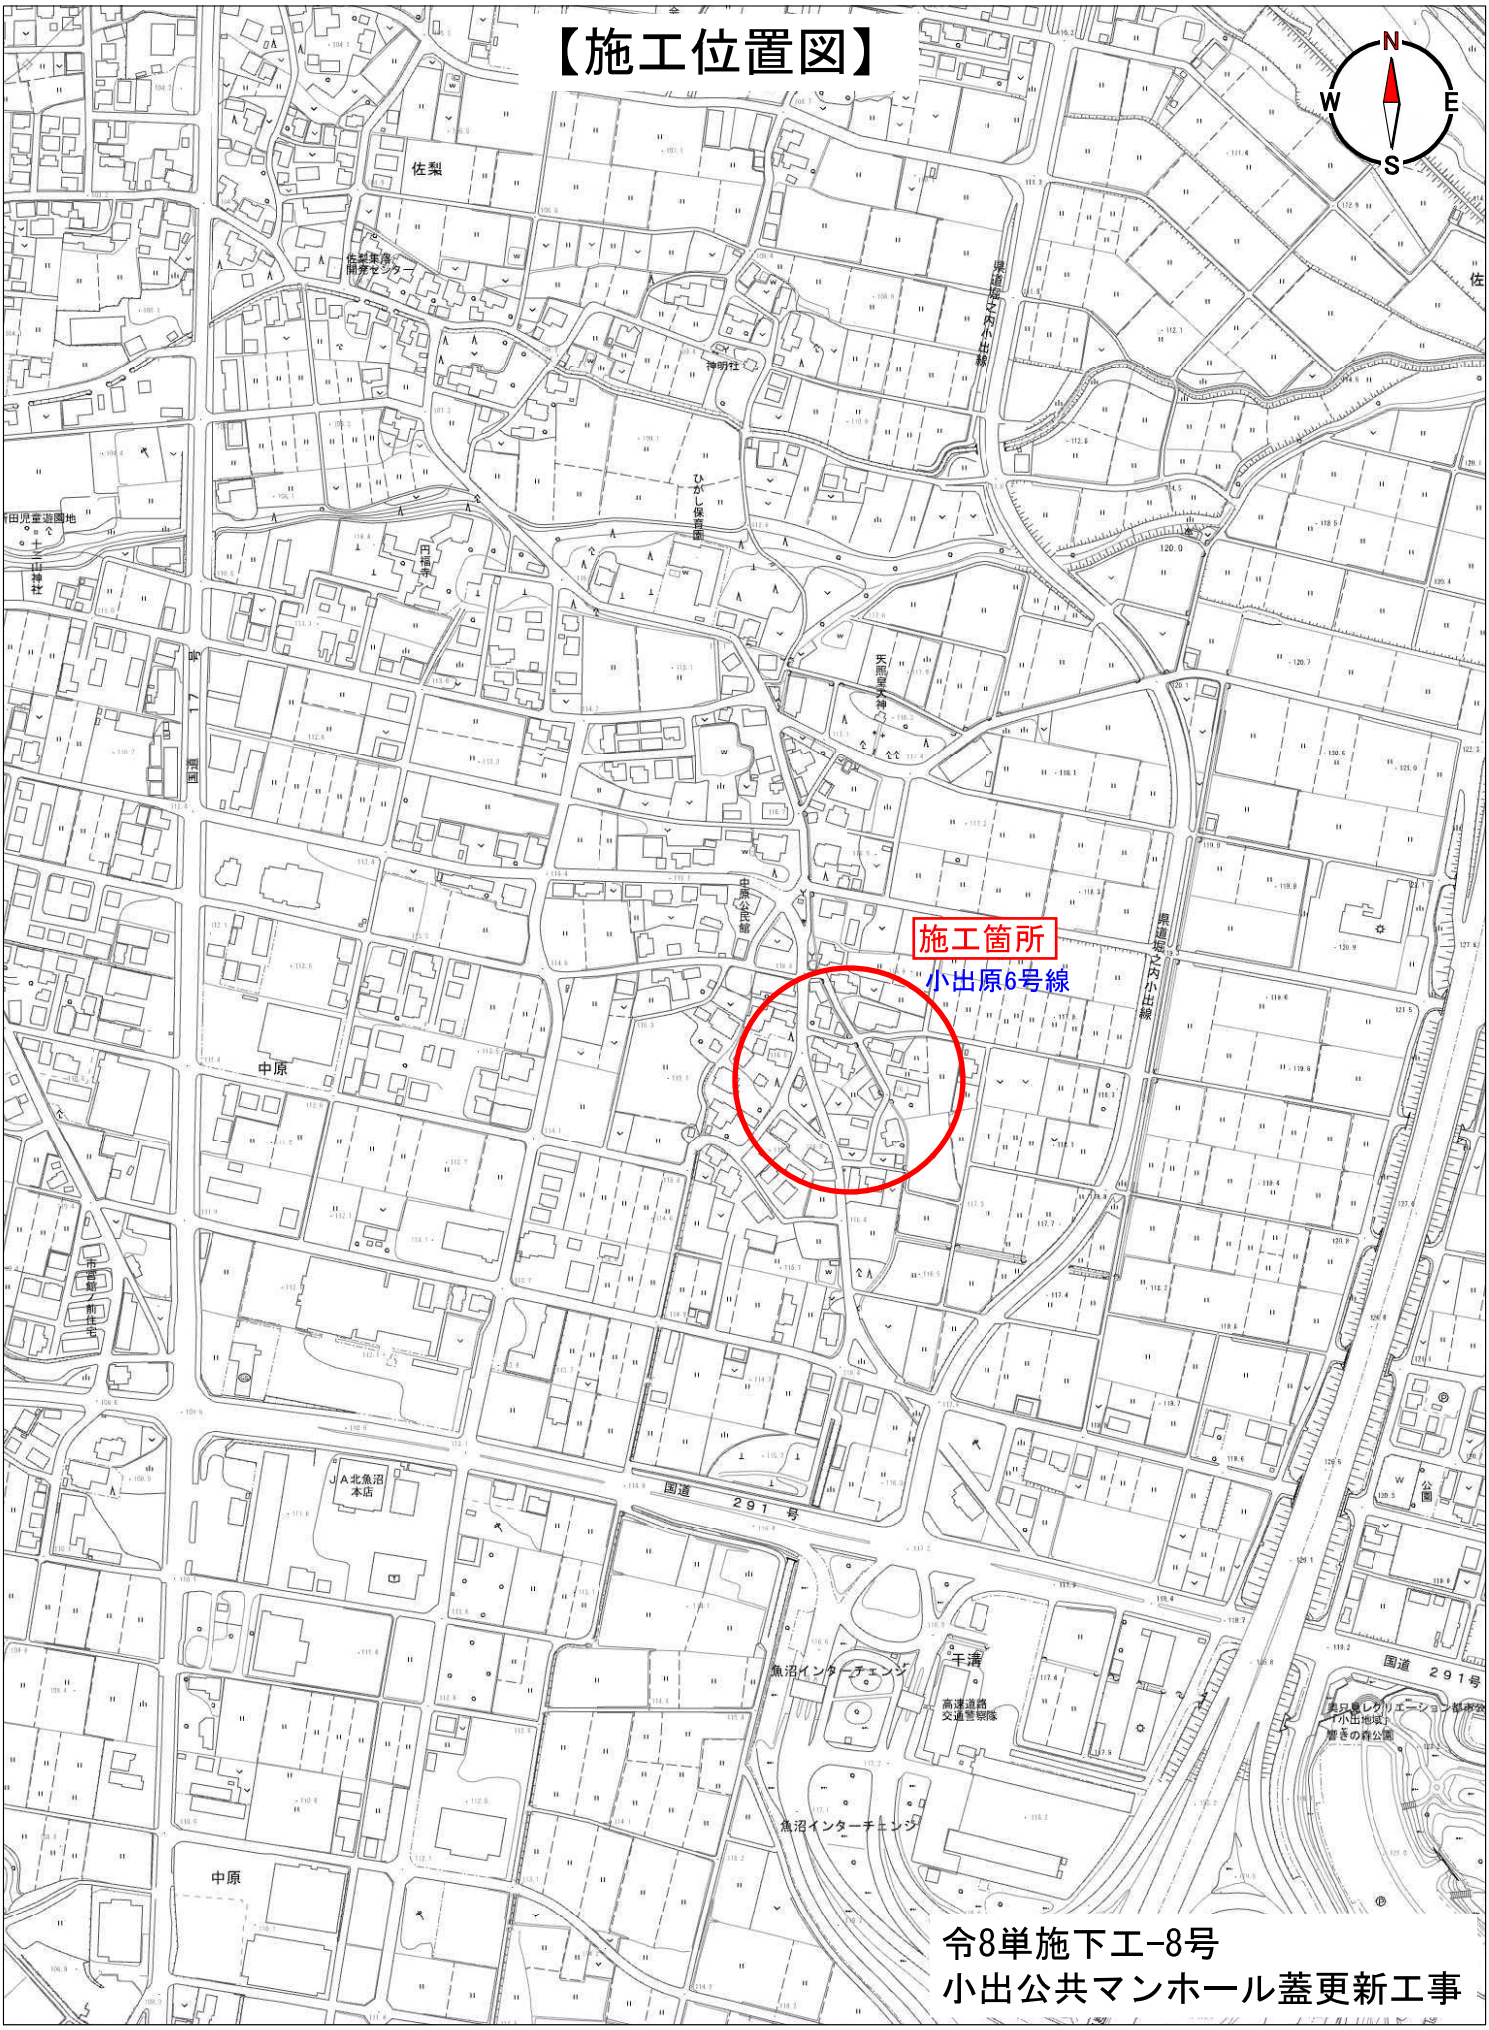
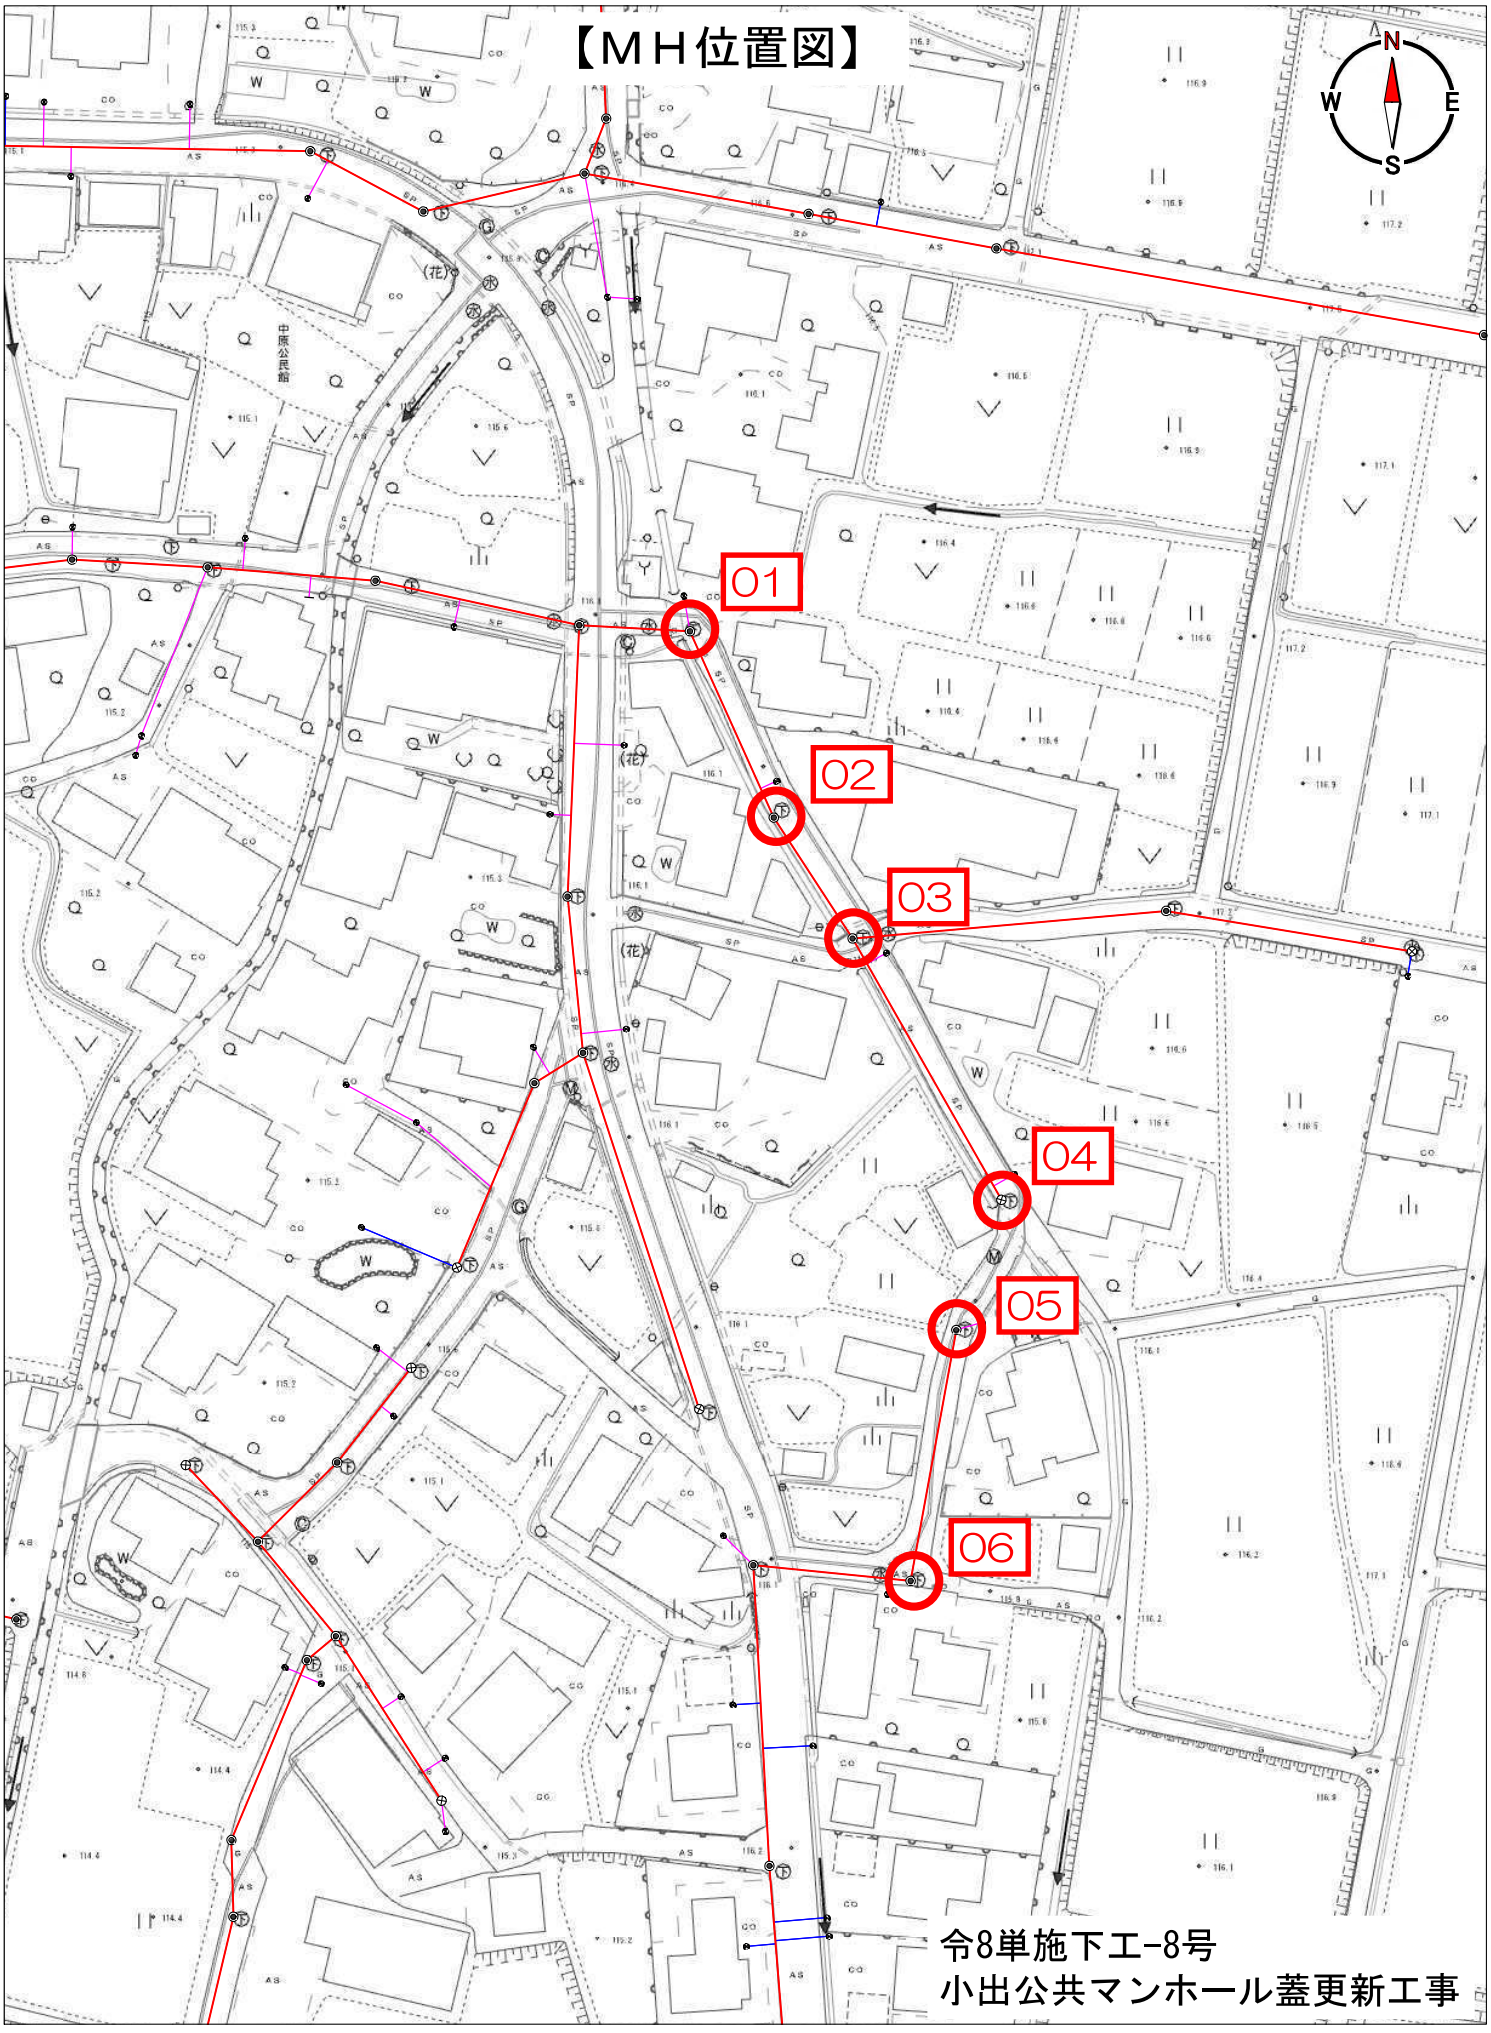

【施工位置図】
N
W
E
S
施工箇所
小出原6号線
令8単施下工-8号
小出公共マンホール蓋更新工事
1/5000
0
100
200m


【ＭＨ位置図】
N
W
E
S
01
02
03
04
05
06
中原公民館
令8単施下工-8号
小出公共マンホール蓋更新工事
1/1000
0
10
50m