【施工位置図】

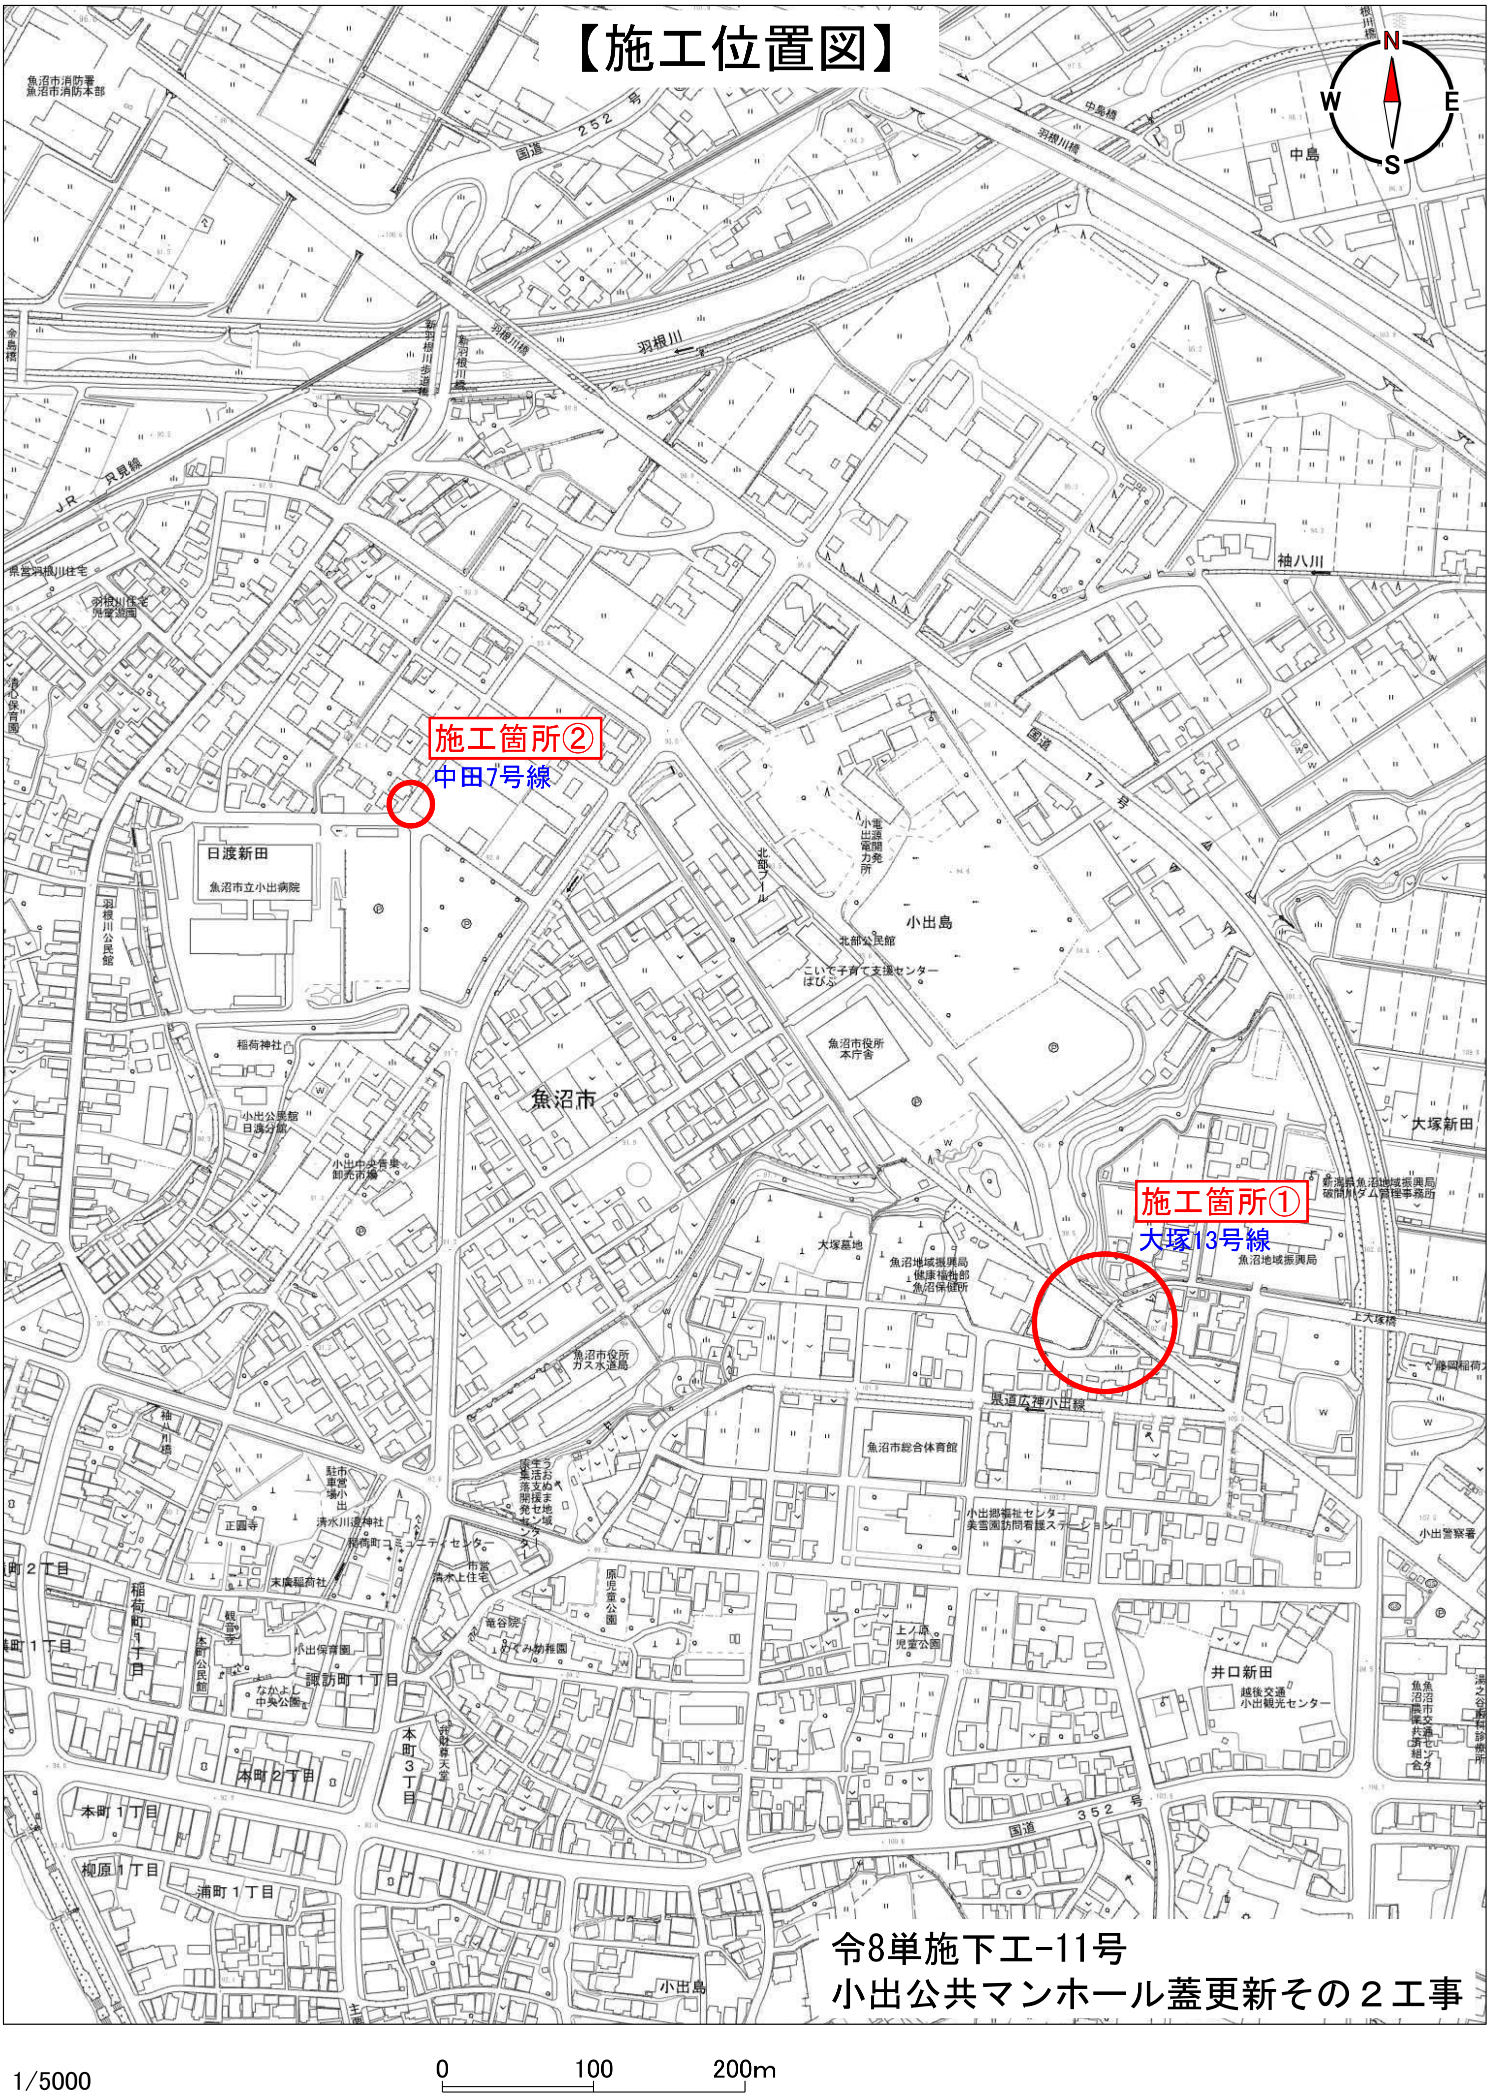

令8単施下工-11号
小出公共マンホール蓋更新その２工事

1/5000

【ＭＨ位置図①】

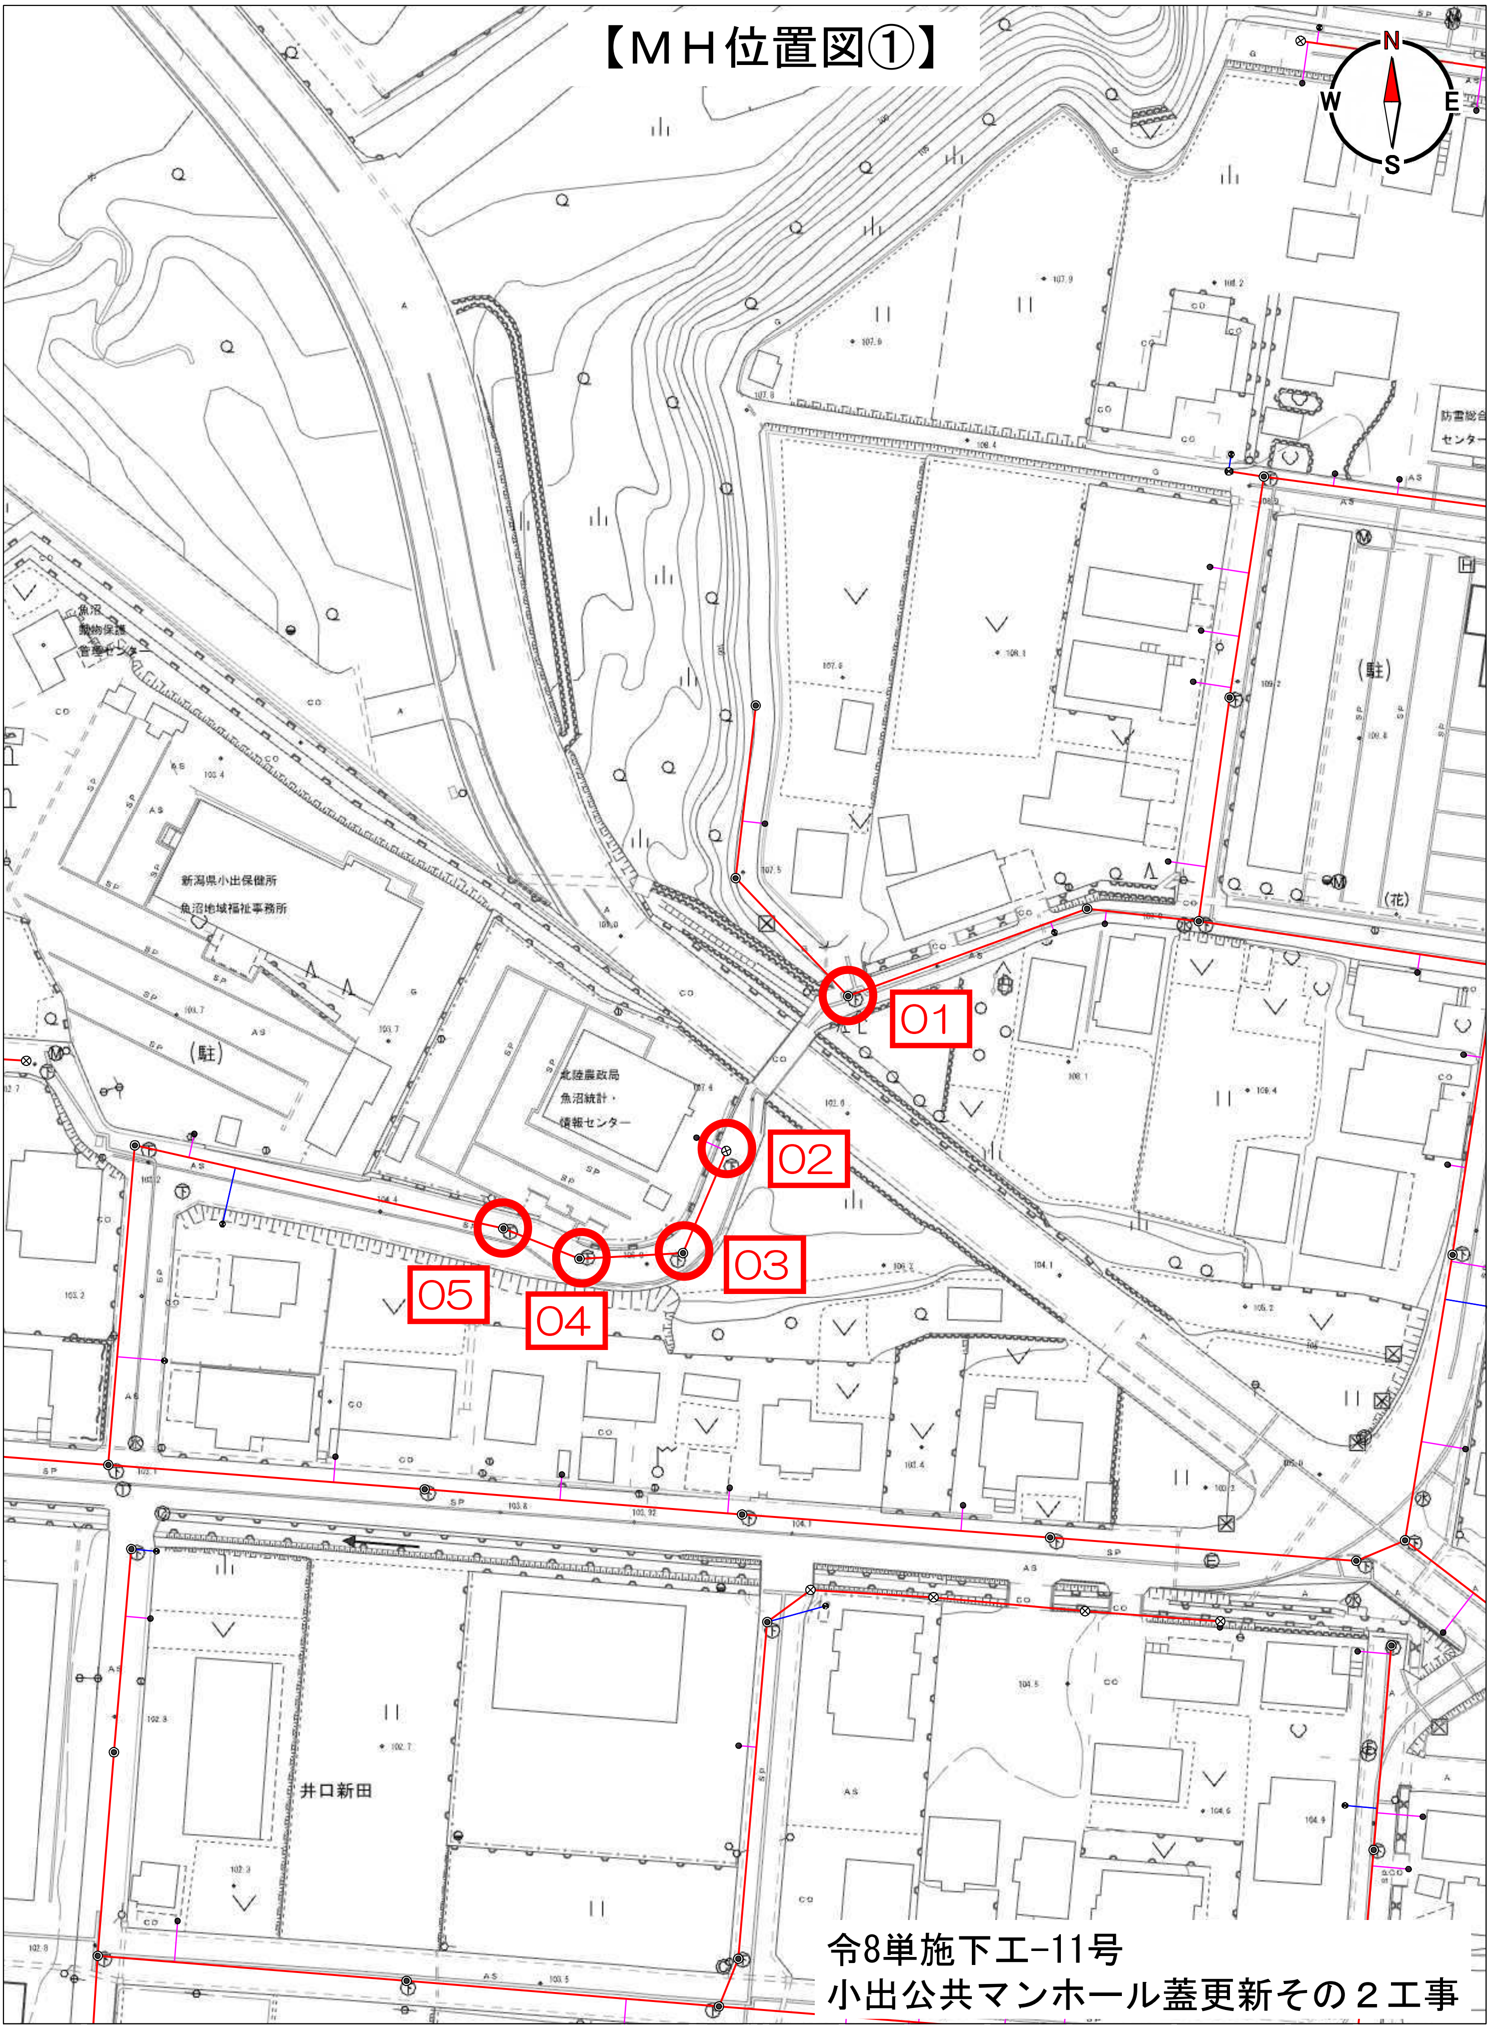

令8単施下工-11号
小出公共マンホール蓋更新その２工事

1/1000

0 10 50m

【ＭＨ位置図②】

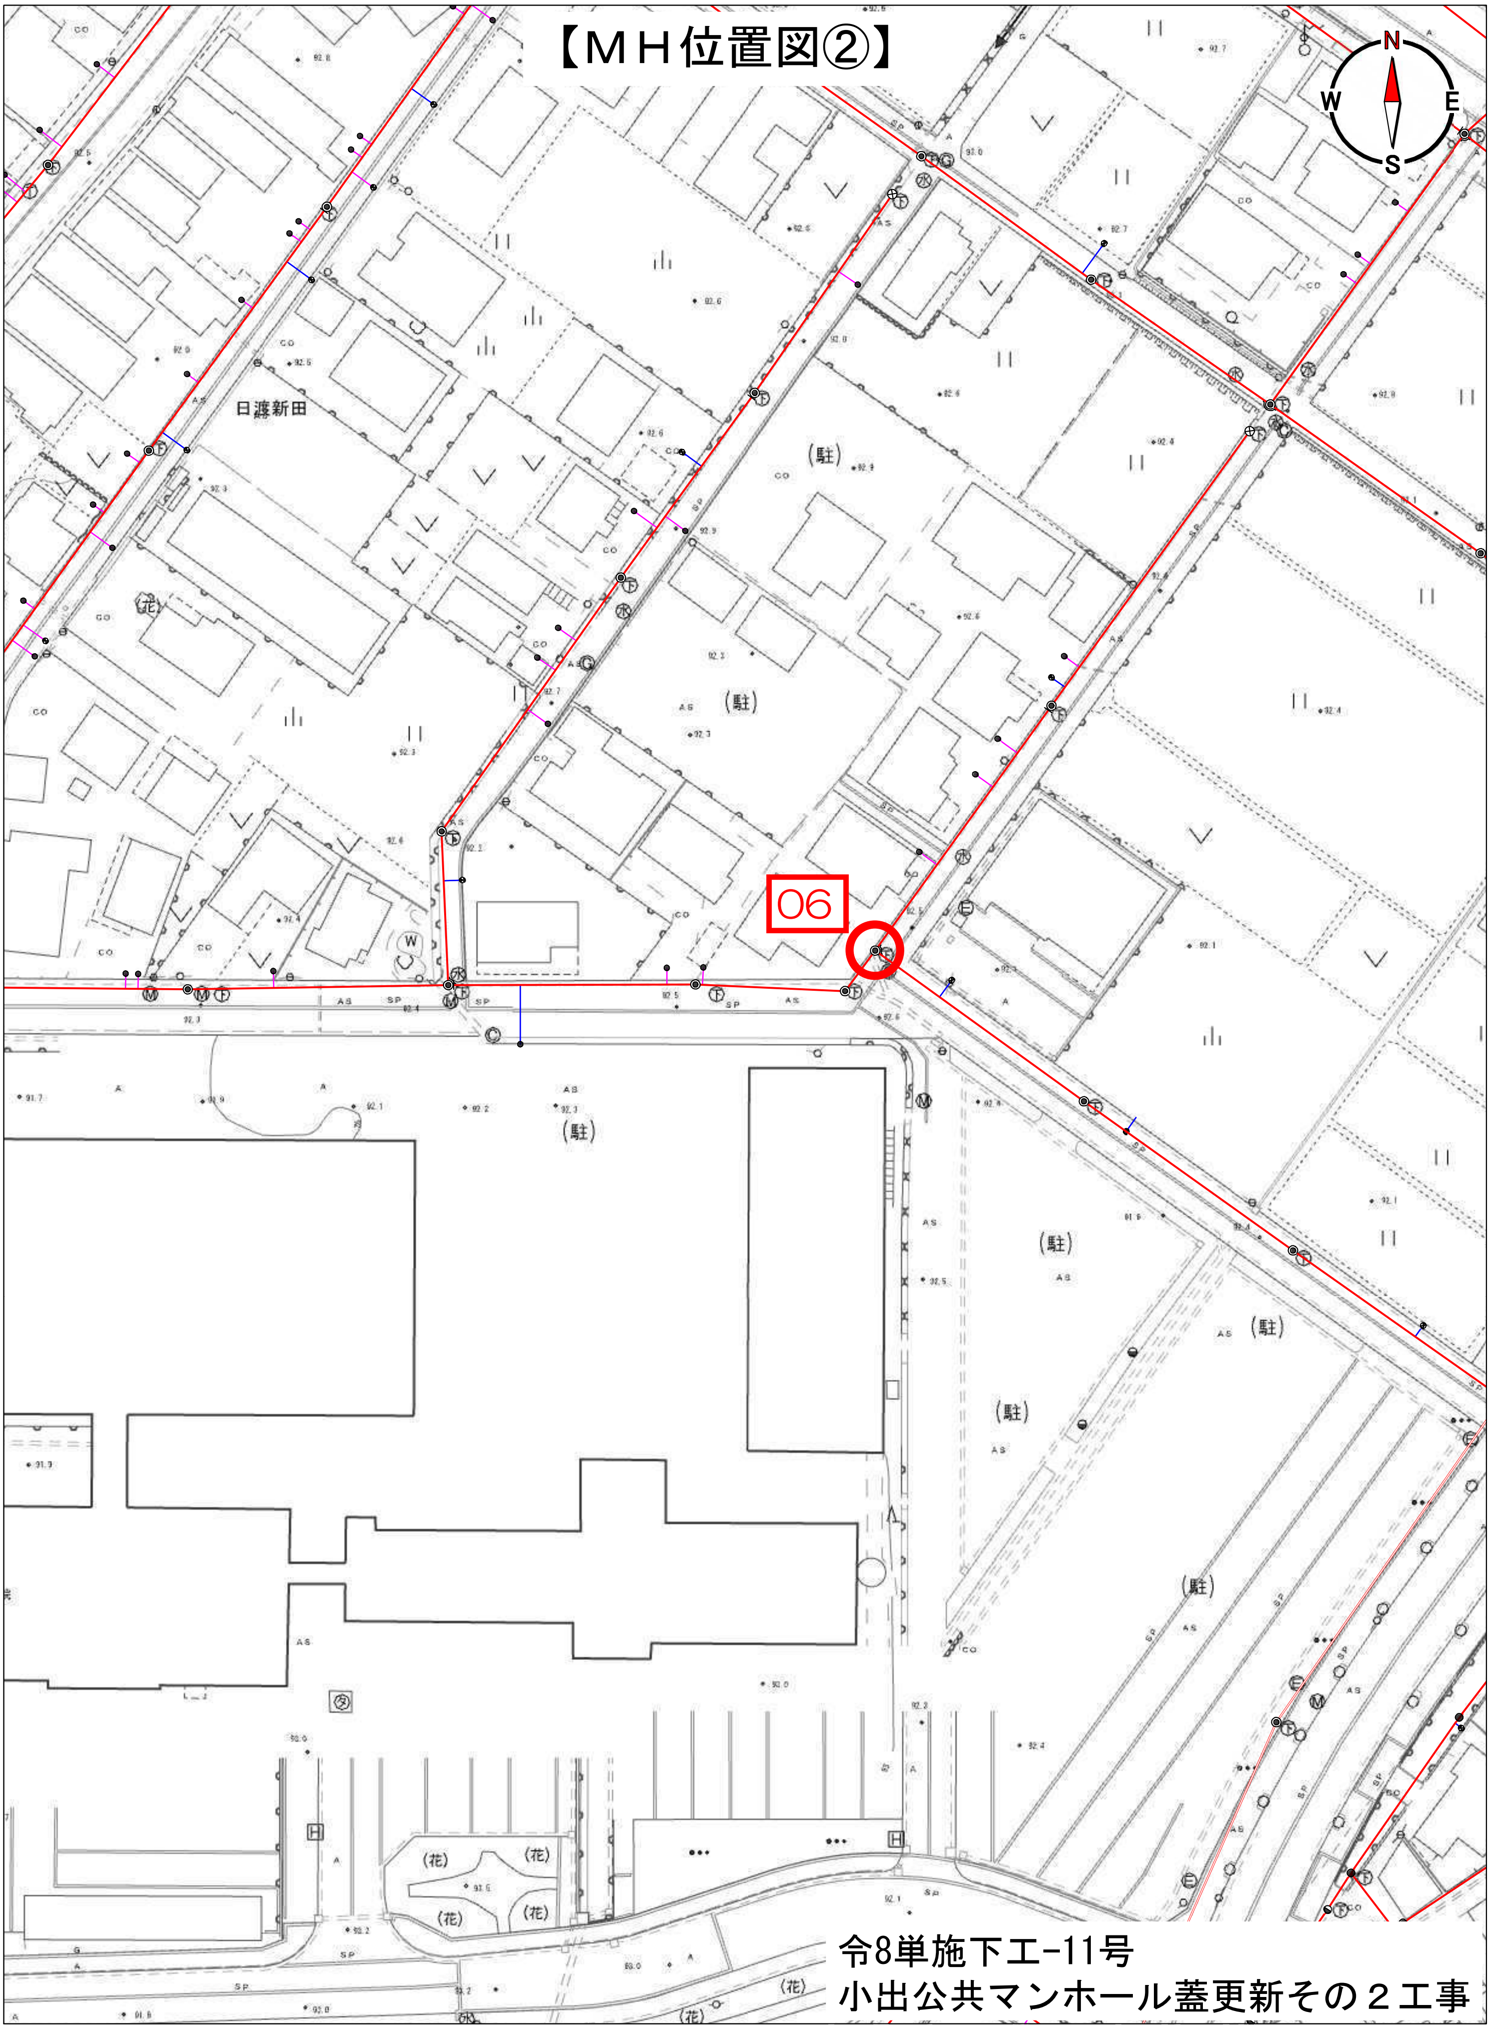

令8単施下エ-11号
小出公共マンホール蓋更新その２工事

1/1000