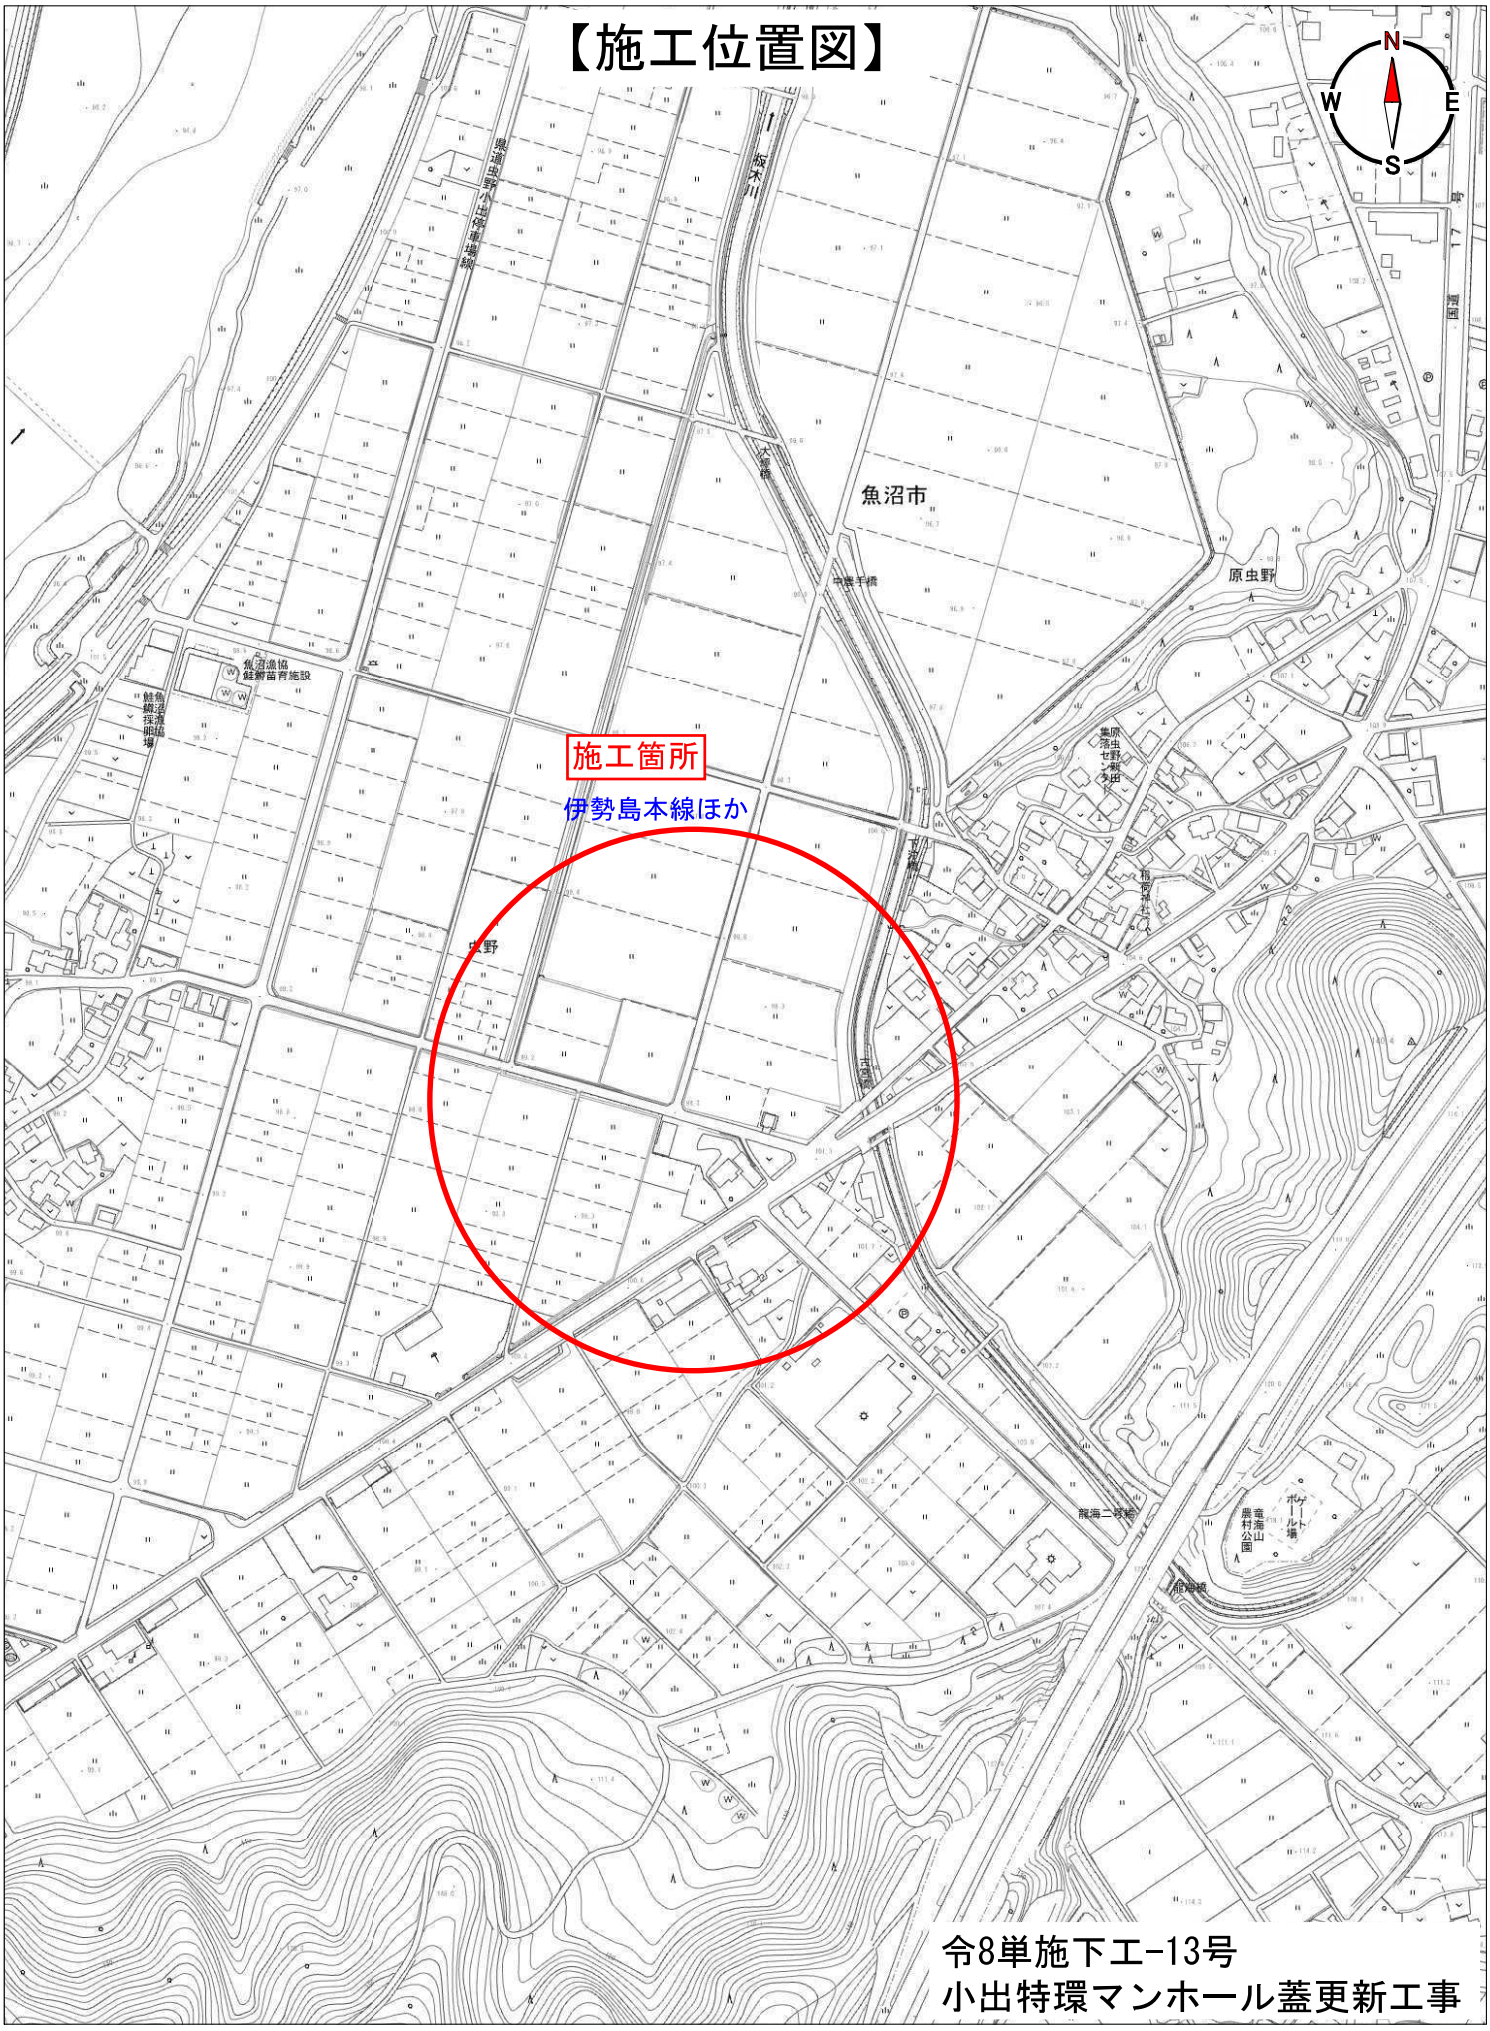
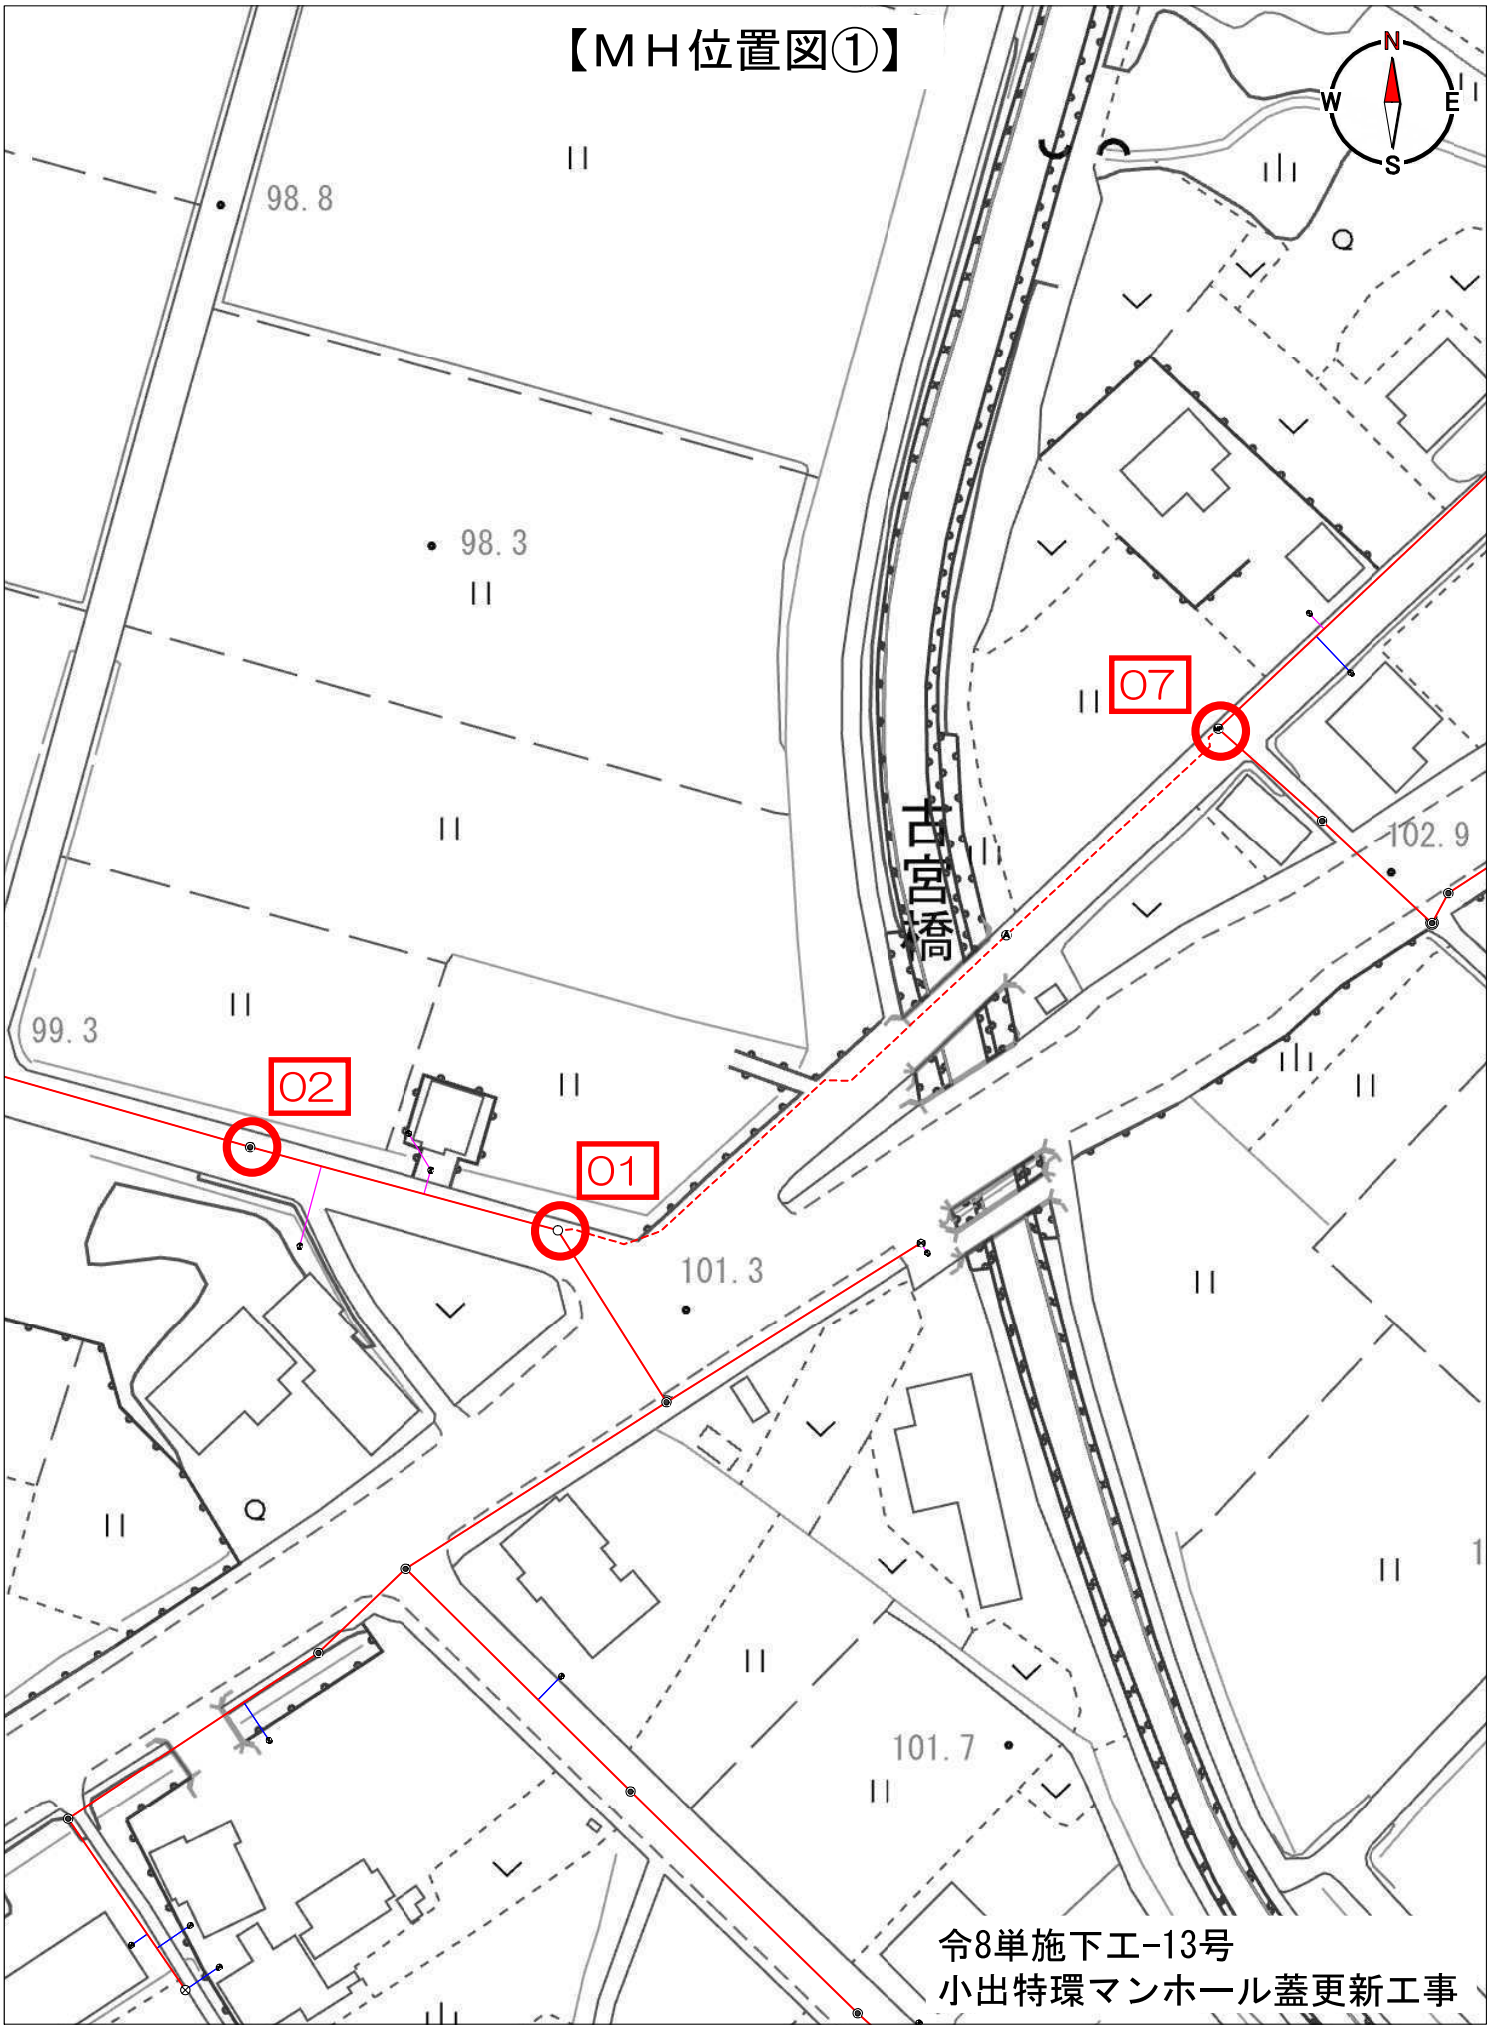
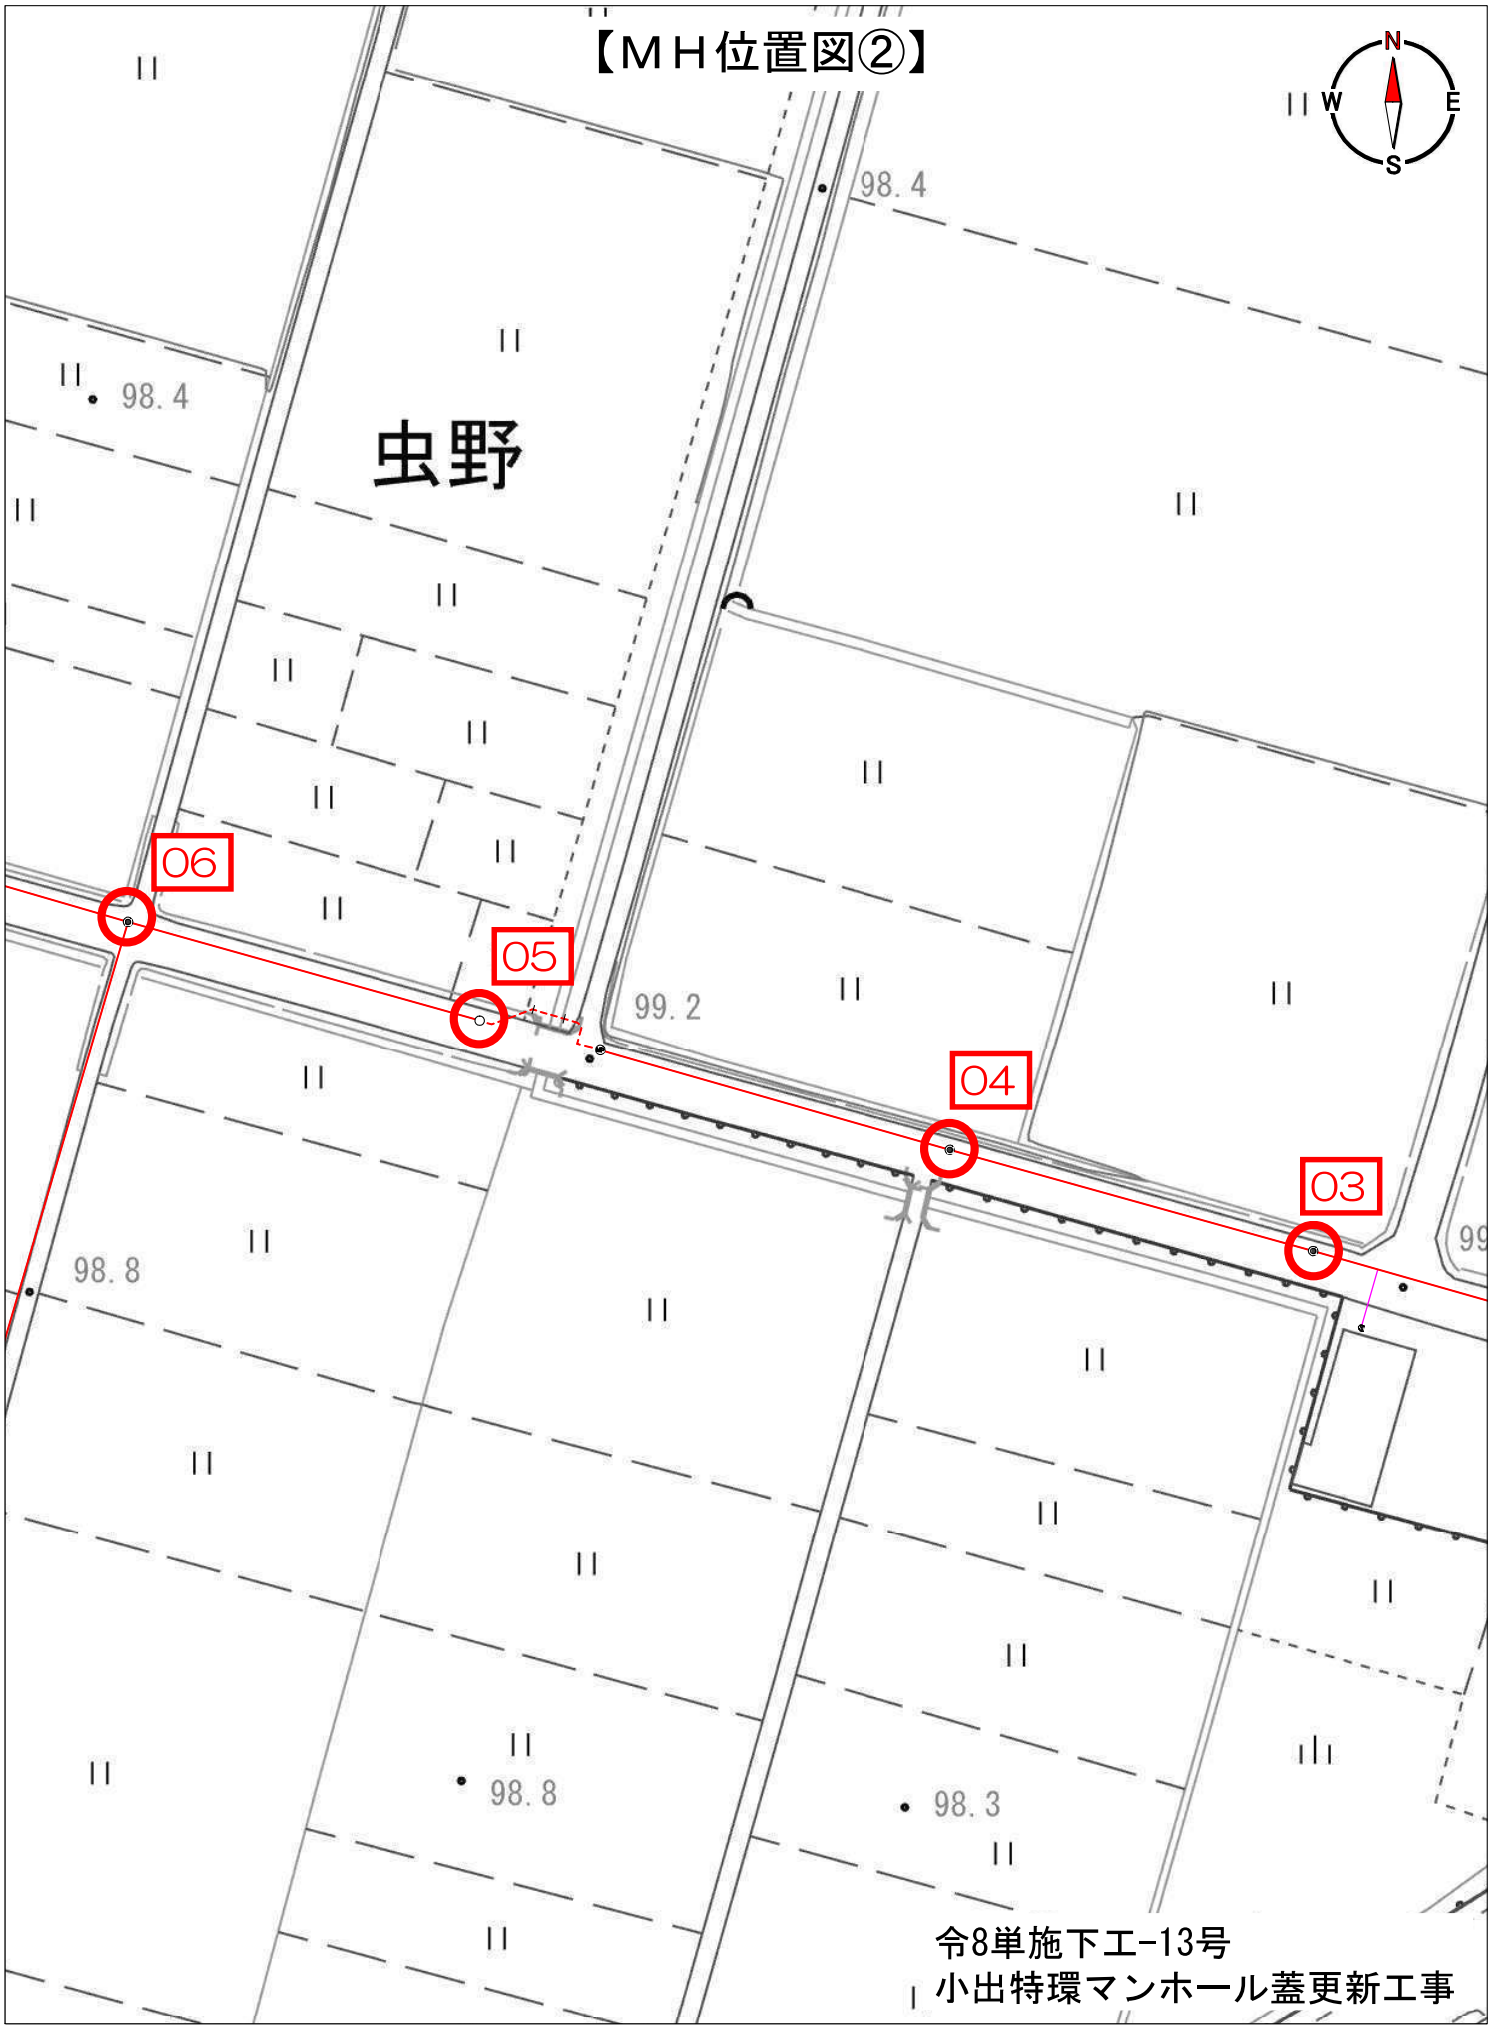

【施工位置図】
N
W
E
S
魚沼市
原虫野
施工箇所
伊勢島本線ほか
令8単施下工-13号
小出特環マンホール蓋更新工事
1/5000
0
100
200m


【ＭＨ位置図①】
N
W
E
S
98.8
98.3
99.3
101.3
101.7
102.9
古宮橋
01
02
07
令8単施下工-13号
小出特環マンホール蓋更新工事
1/1000
0
10
50m


【ＭＨ位置図②】
N
W
E
S
虫野
98.4
98.4
98.8
99.2
98.8
98.3
06
05
04
03
令8単施下工-13号
小出特環マンホール蓋更新工事
1/1000
0
10
50m