


ホッパ室


番号: 件名	令8廃修第2号 エコプラント魚沼ごみクレーン等年次点検整備修繕
図面名称	ごみクレーン位置 平面図

施工場所

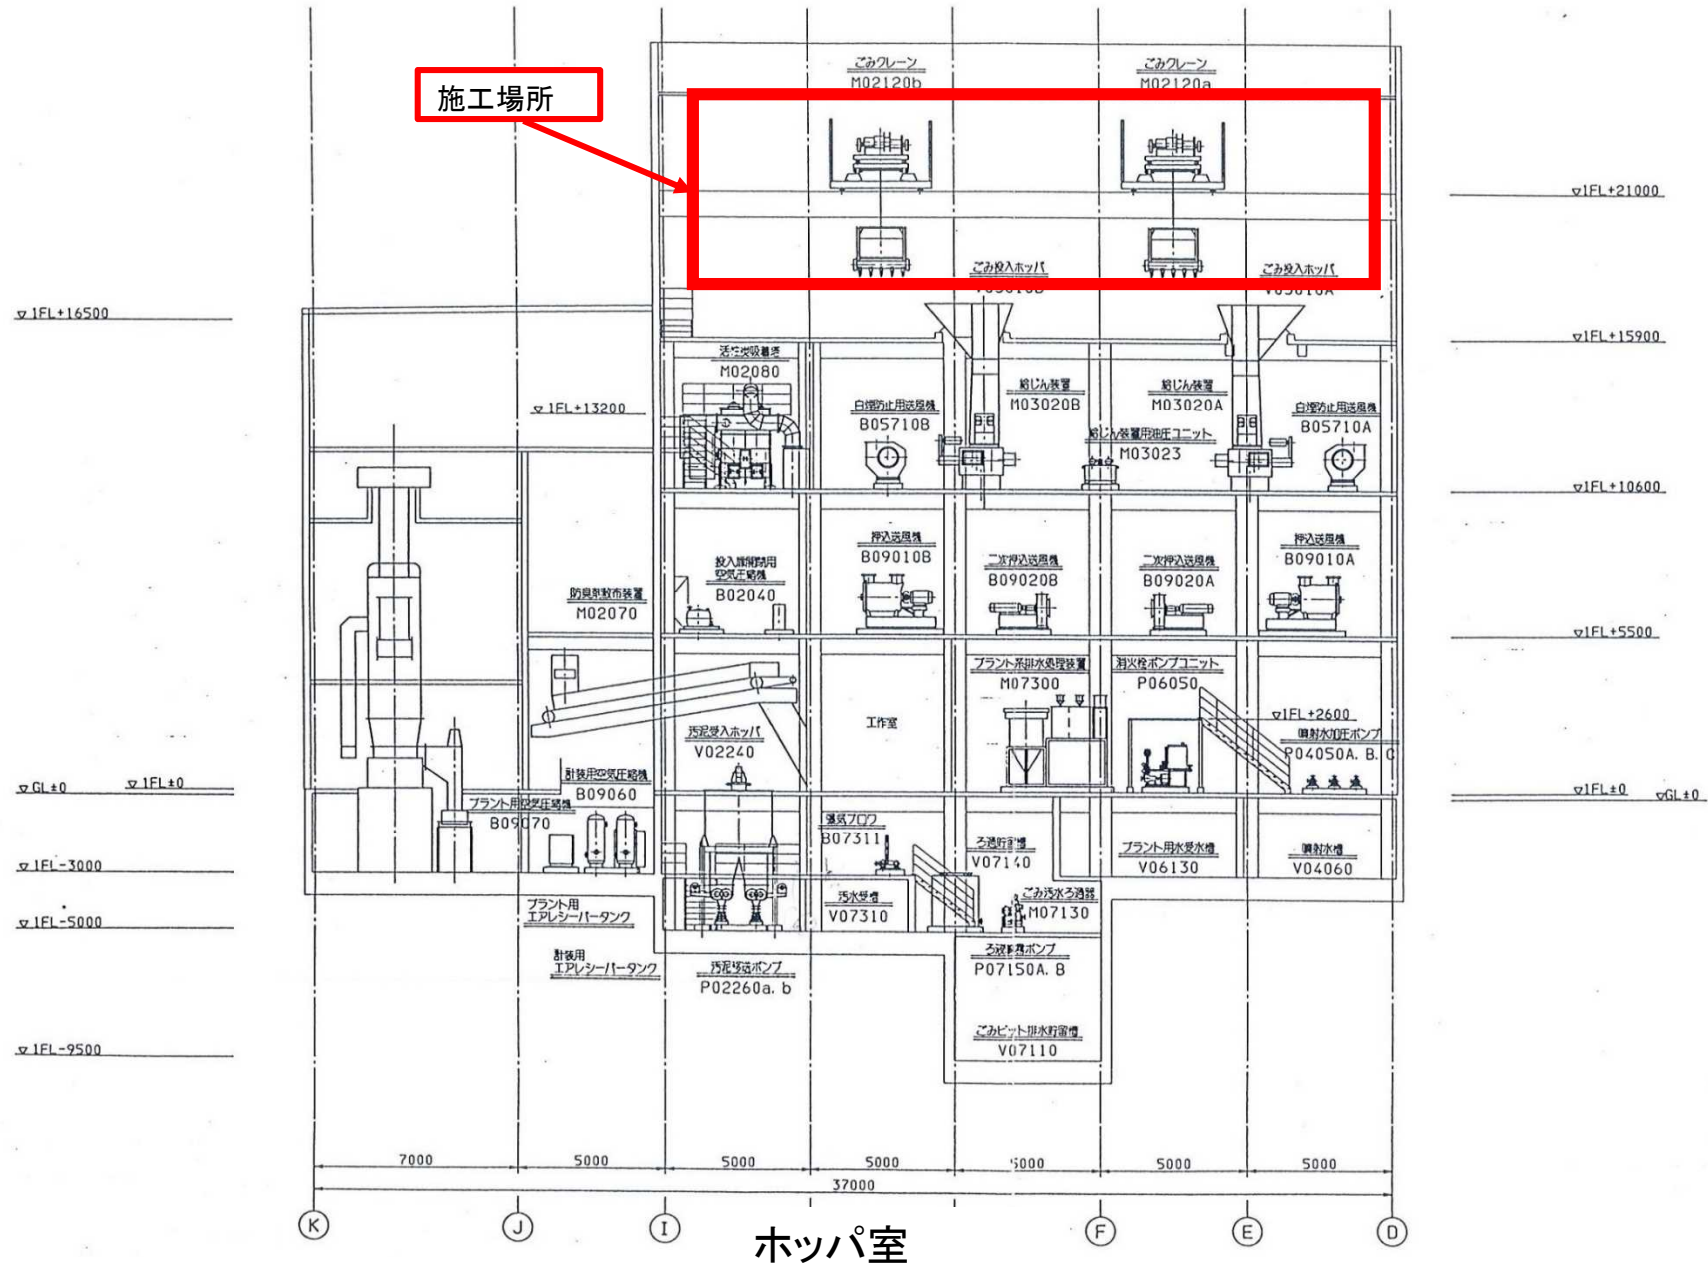

ホッパ室


番号: 件名	令8廃修第2号 エコプラント魚沼ごみクレーン等年次点検整備修繕
図面名称	ごみクレーン位置 平面図

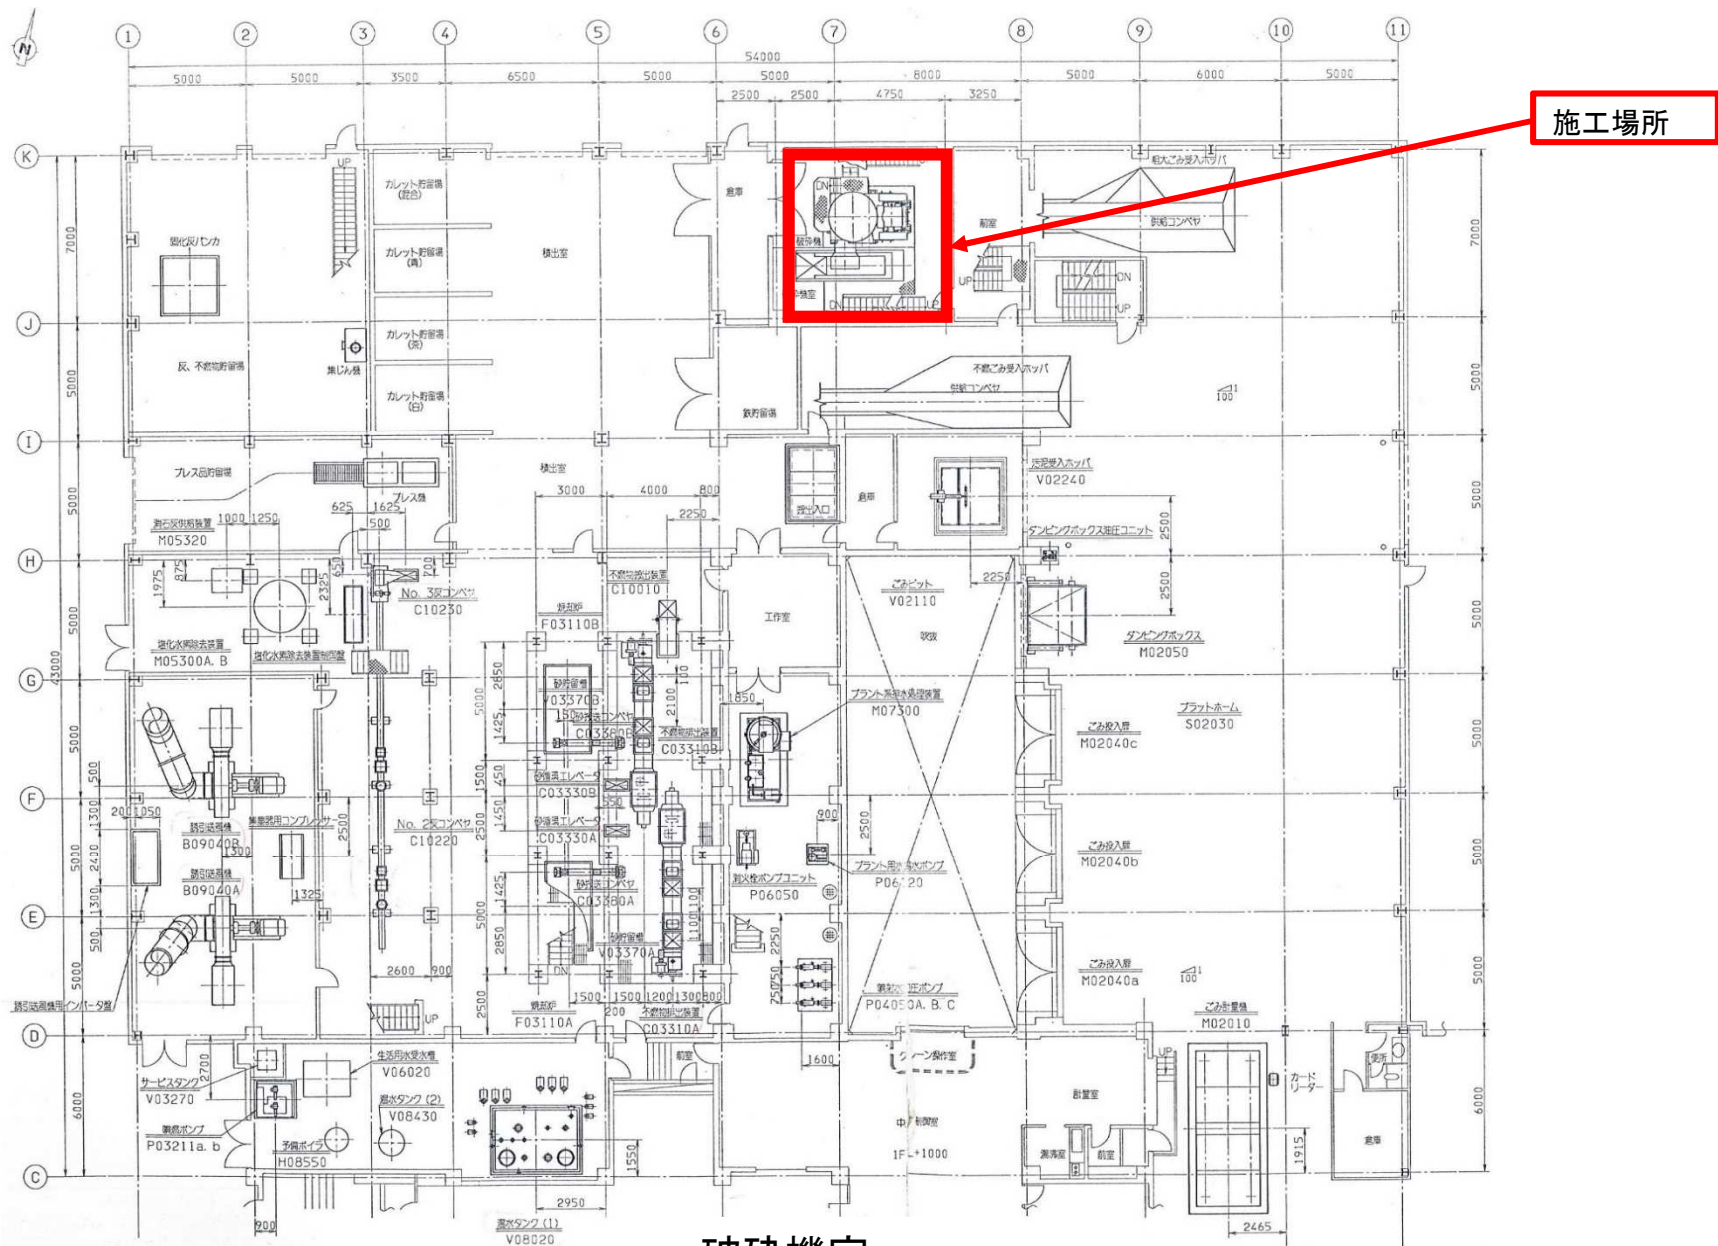

破砕機室

番号: 件名	令8廃修第2号 エコプラント魚沼ごみクレーン等年次点検整備修繕
図面名称	ごみクレーン位置 平面図

施工場所

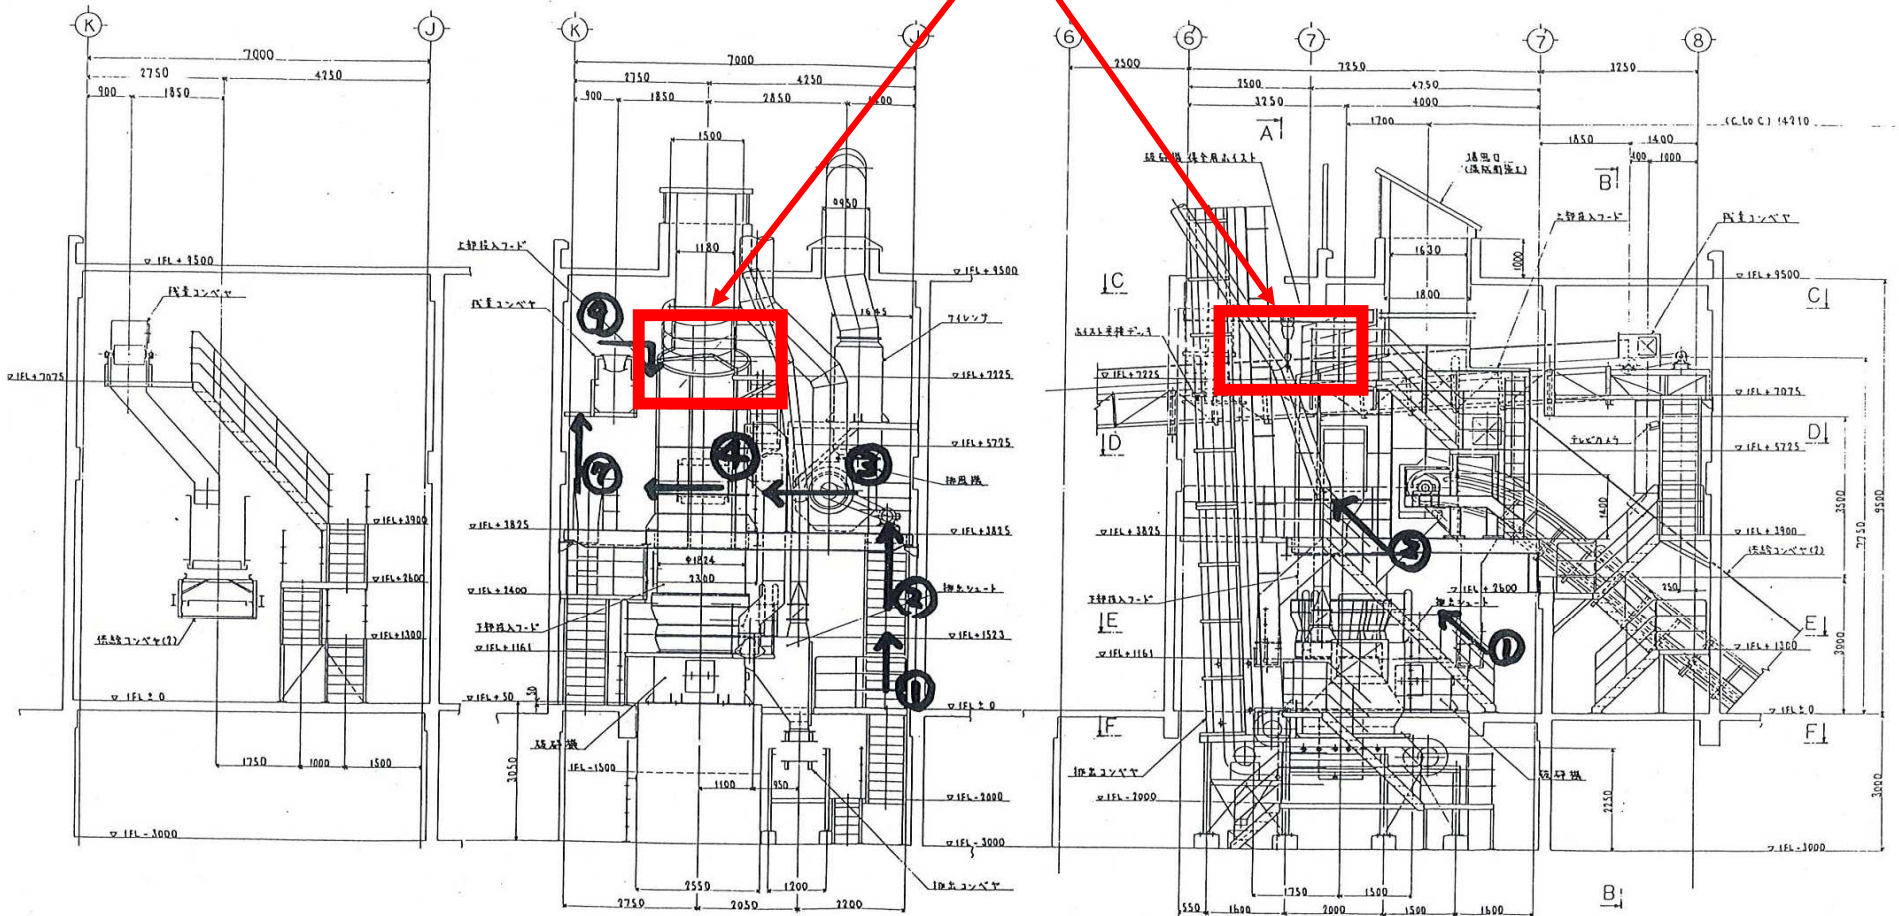

破砕機室

番号: 件名	令8廃修第2号 エコプラント魚沼ごみクレーン等年次点検整備修繕
図面名称	ごみクレーン位置 平面図