


番号: 件名	令8廃修第3号	エコプラント魚沼温水発生器伝熱管交換修繕
図面名称		施工場所 平面図

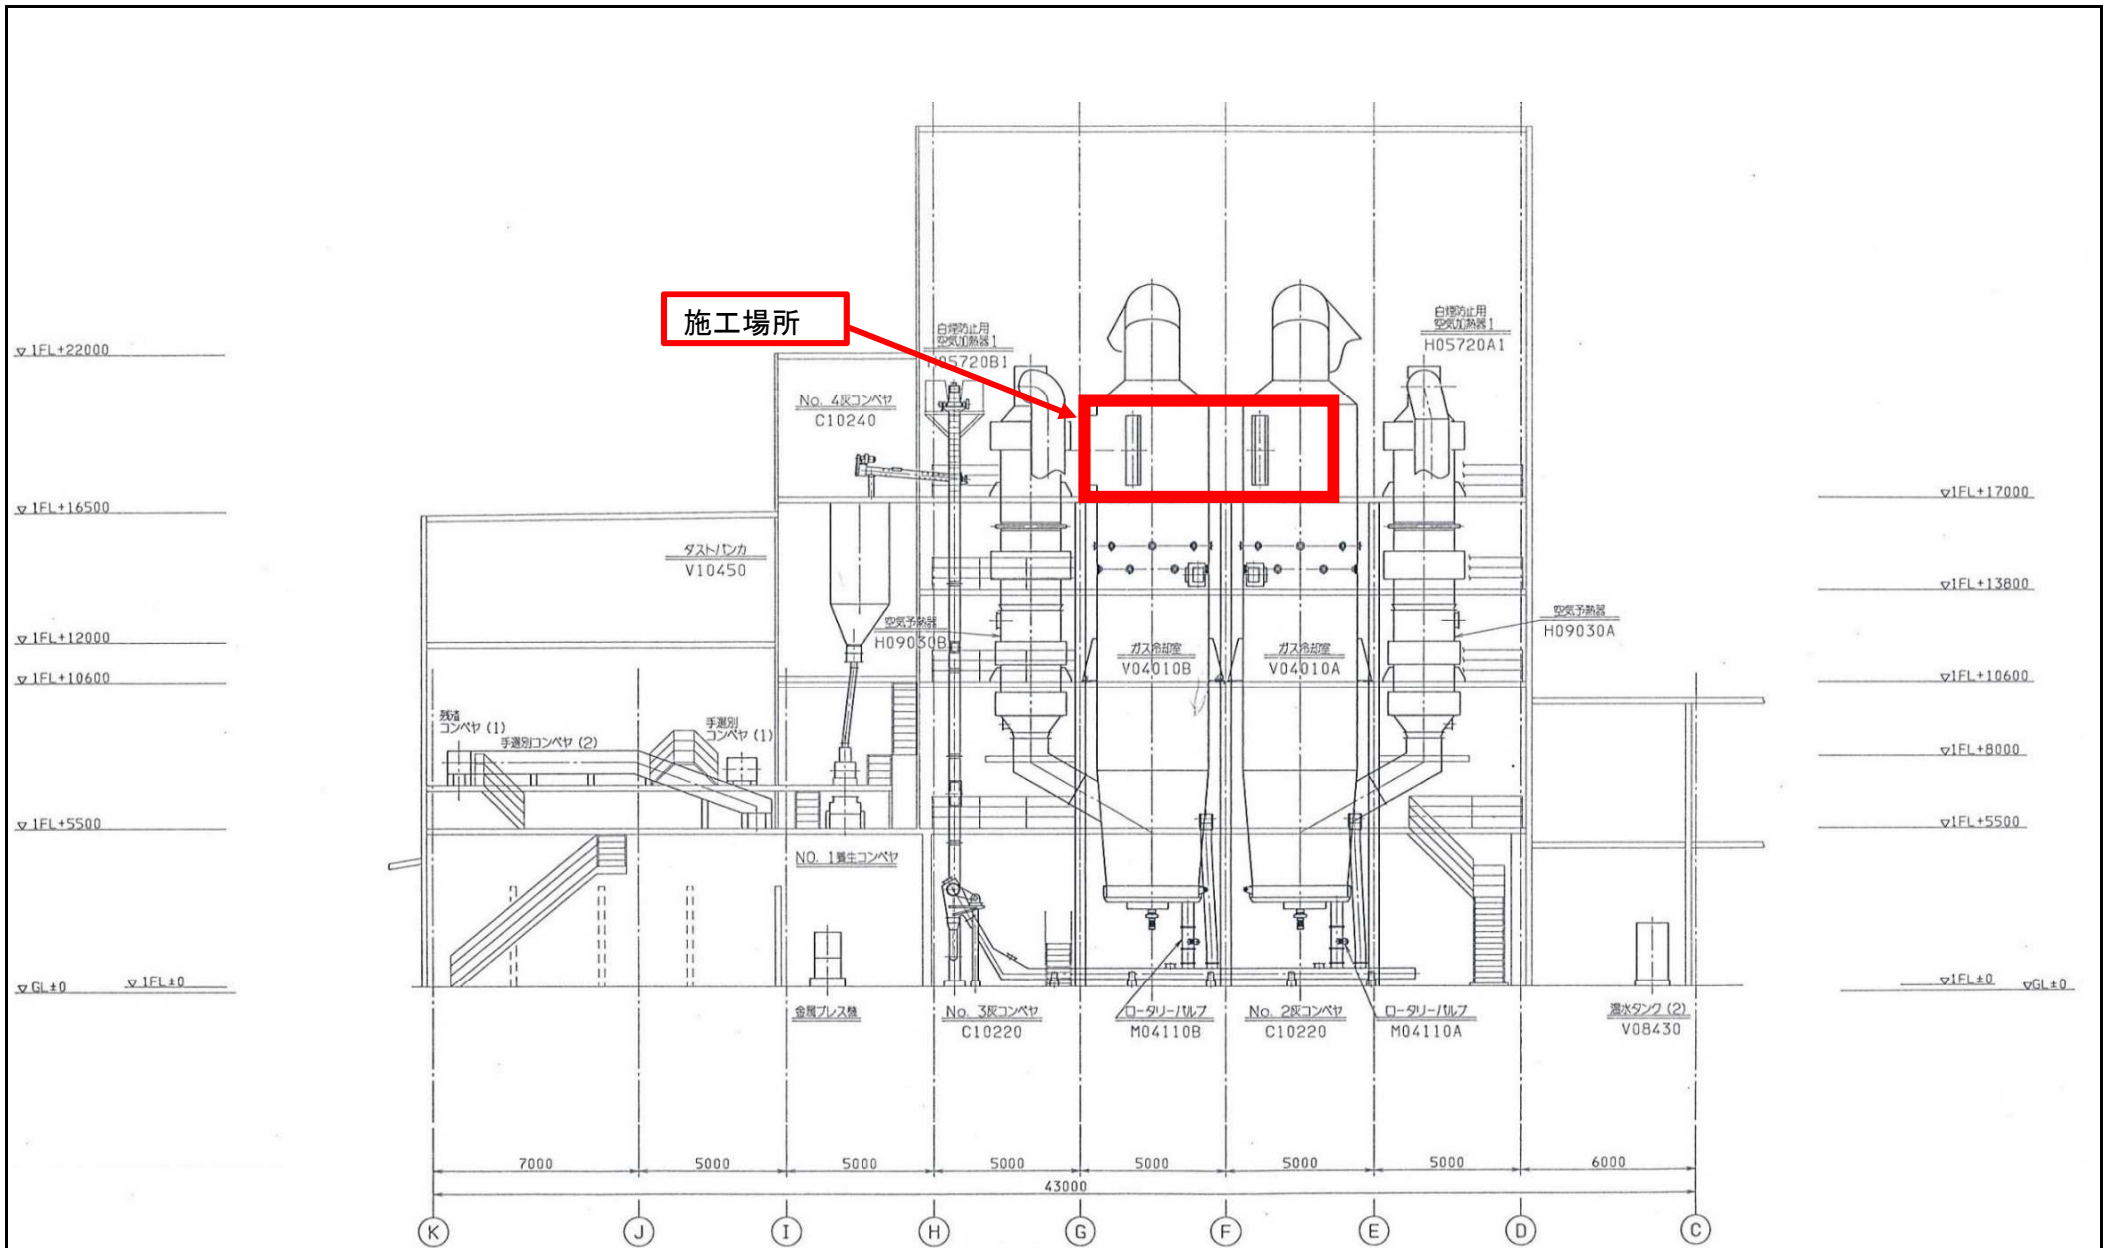

番号: 件名	令8廃修第3号	エコプラント魚沼温水発生器伝熱管交換修繕
図面名称		施工場所 立面図