


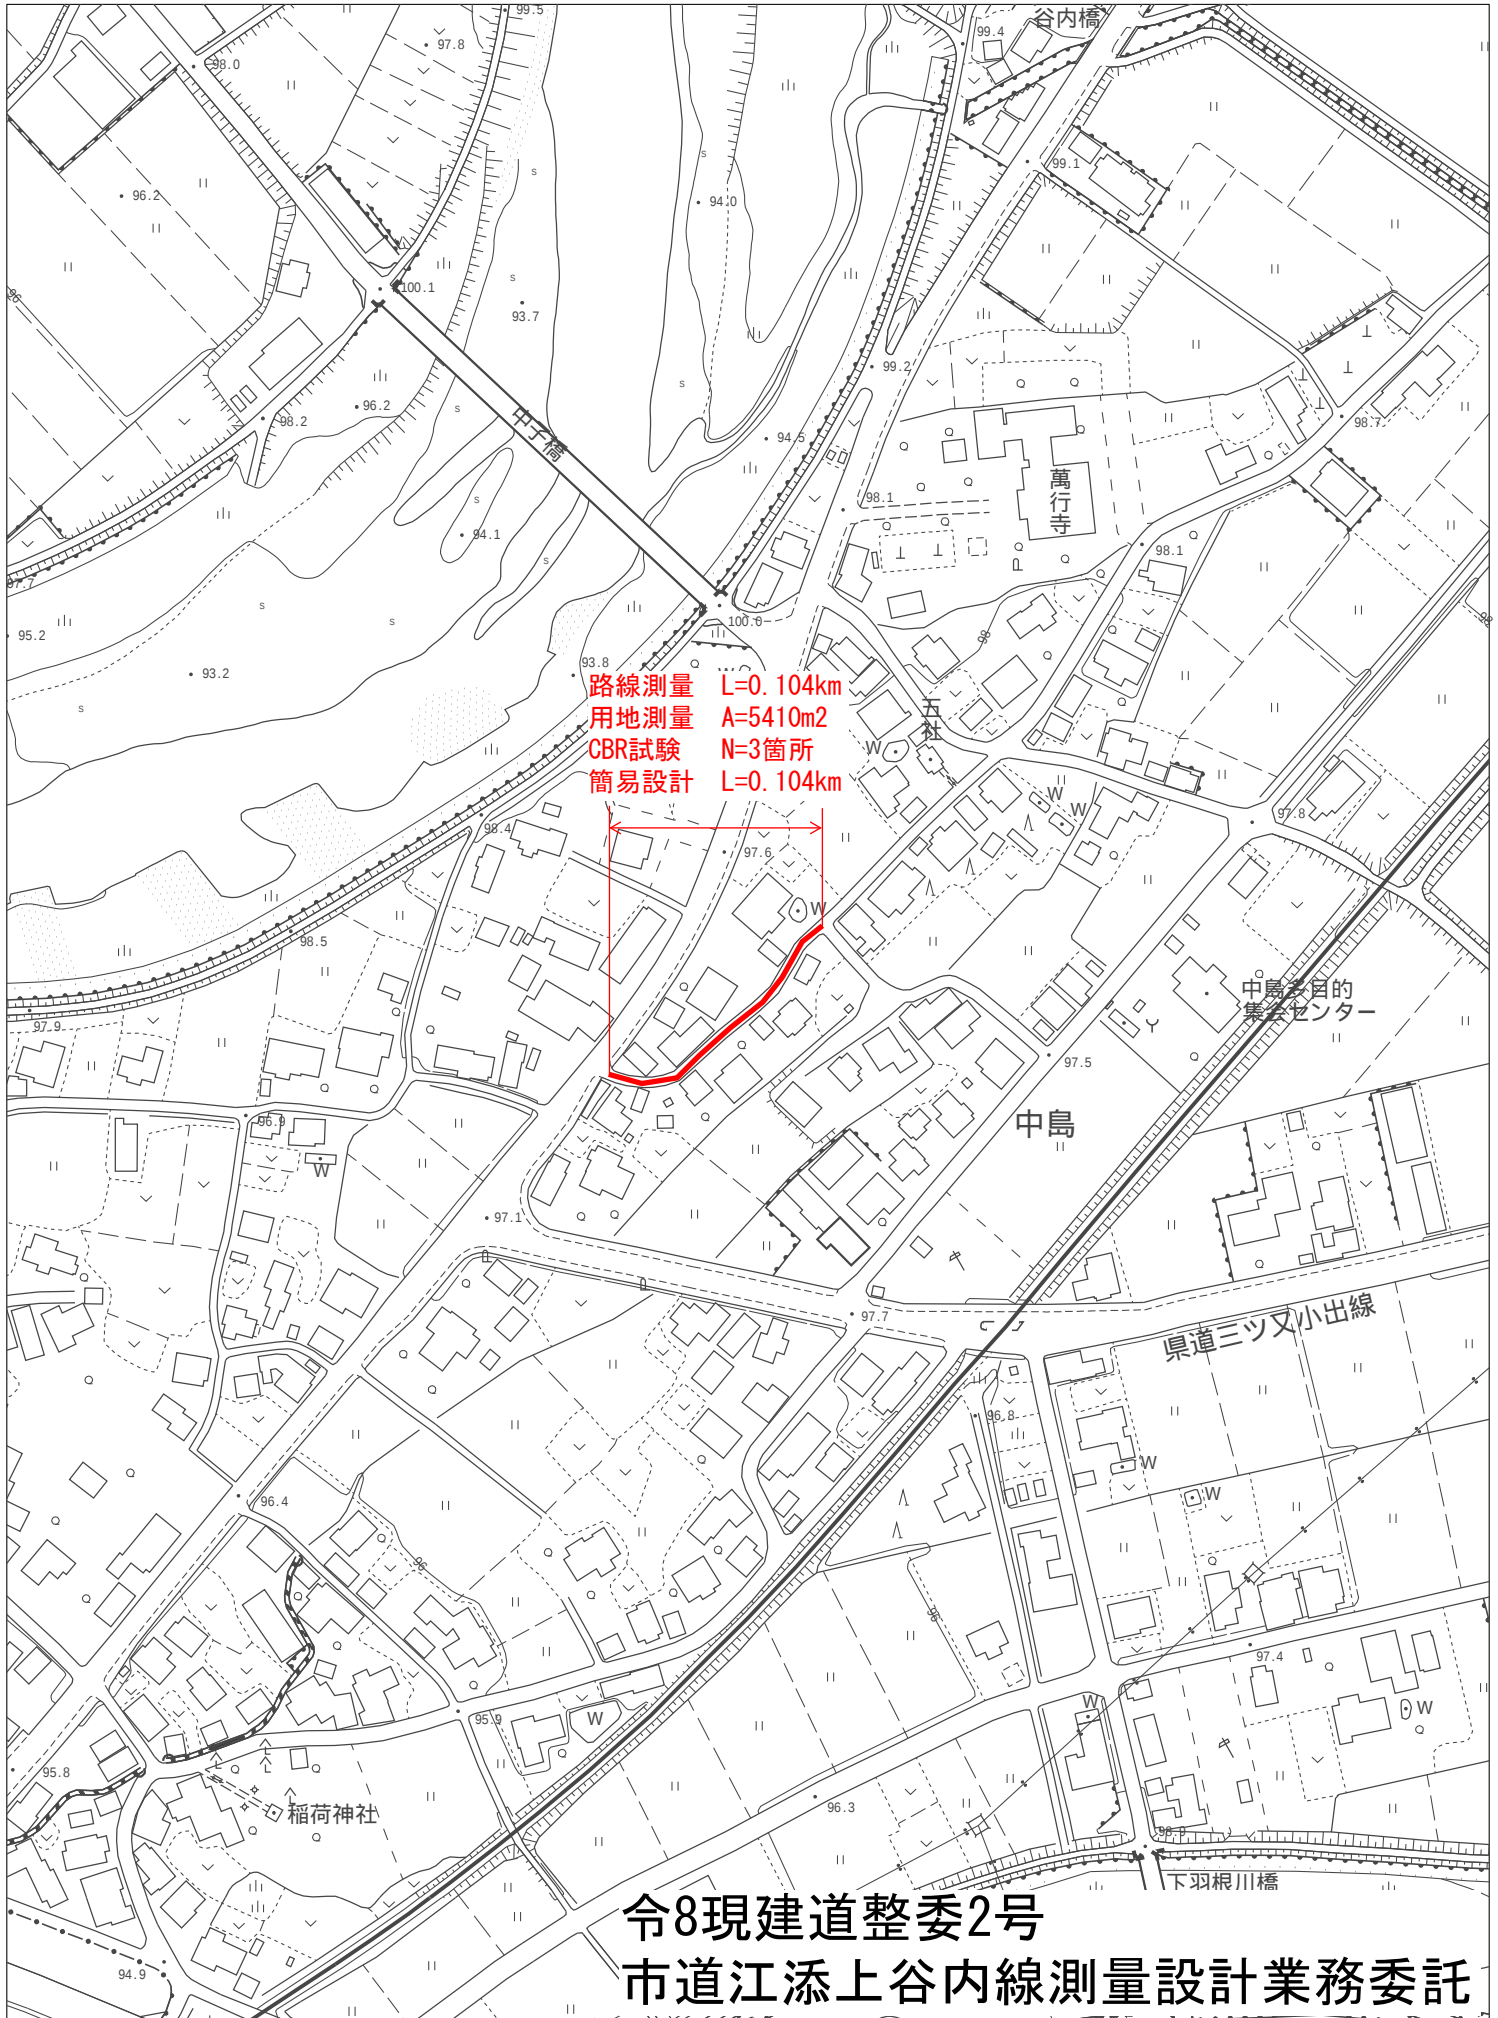

令8現建道整委2号
市道江添上谷内線測量設計業務委託