
【位置図】

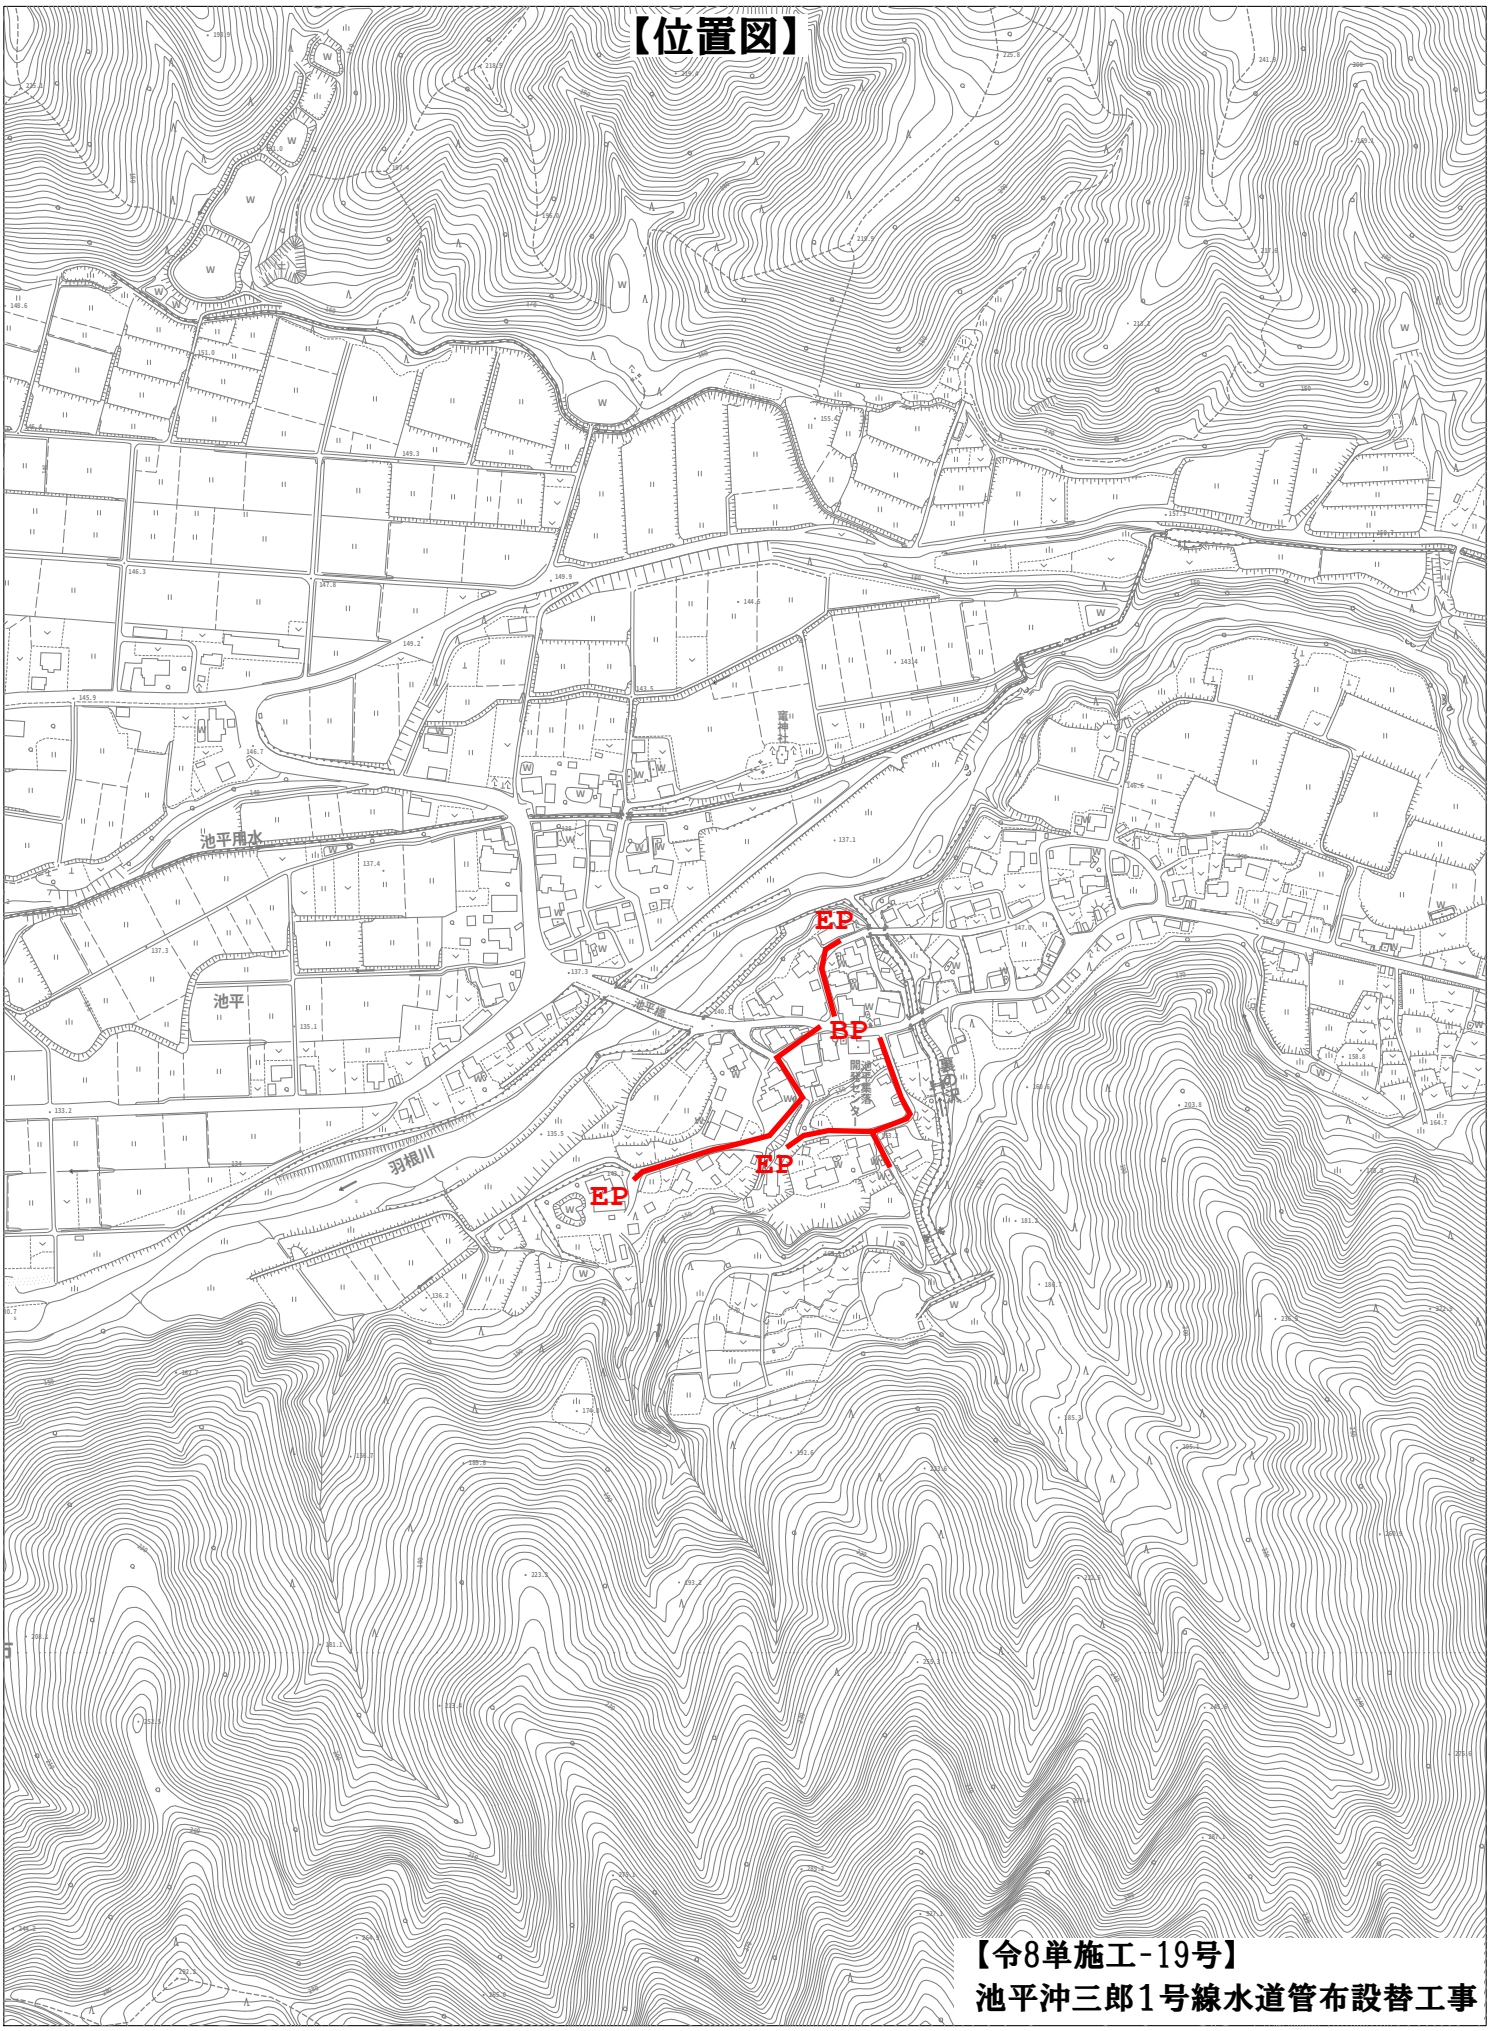

【令8単施工-19号】
池平沖三郎1号線水道管布設替工事

1/5000

0　100　200m