



図 面 リ ス ト

図面番号	図 面 名 称	縮 尺
E-01	図面リスト	S=FREE
E-02	配置図	S=1：600
E-03	電気設備 管理棟 1 階平面図	S=1：150
E-04	電気設備 体育館棟 1 階平面図	S=1：100
M-01	機械設備 管理棟 1 階平面図	S=1：150
M-02	機械設備 体育館棟 1 階平面図	S=1：100

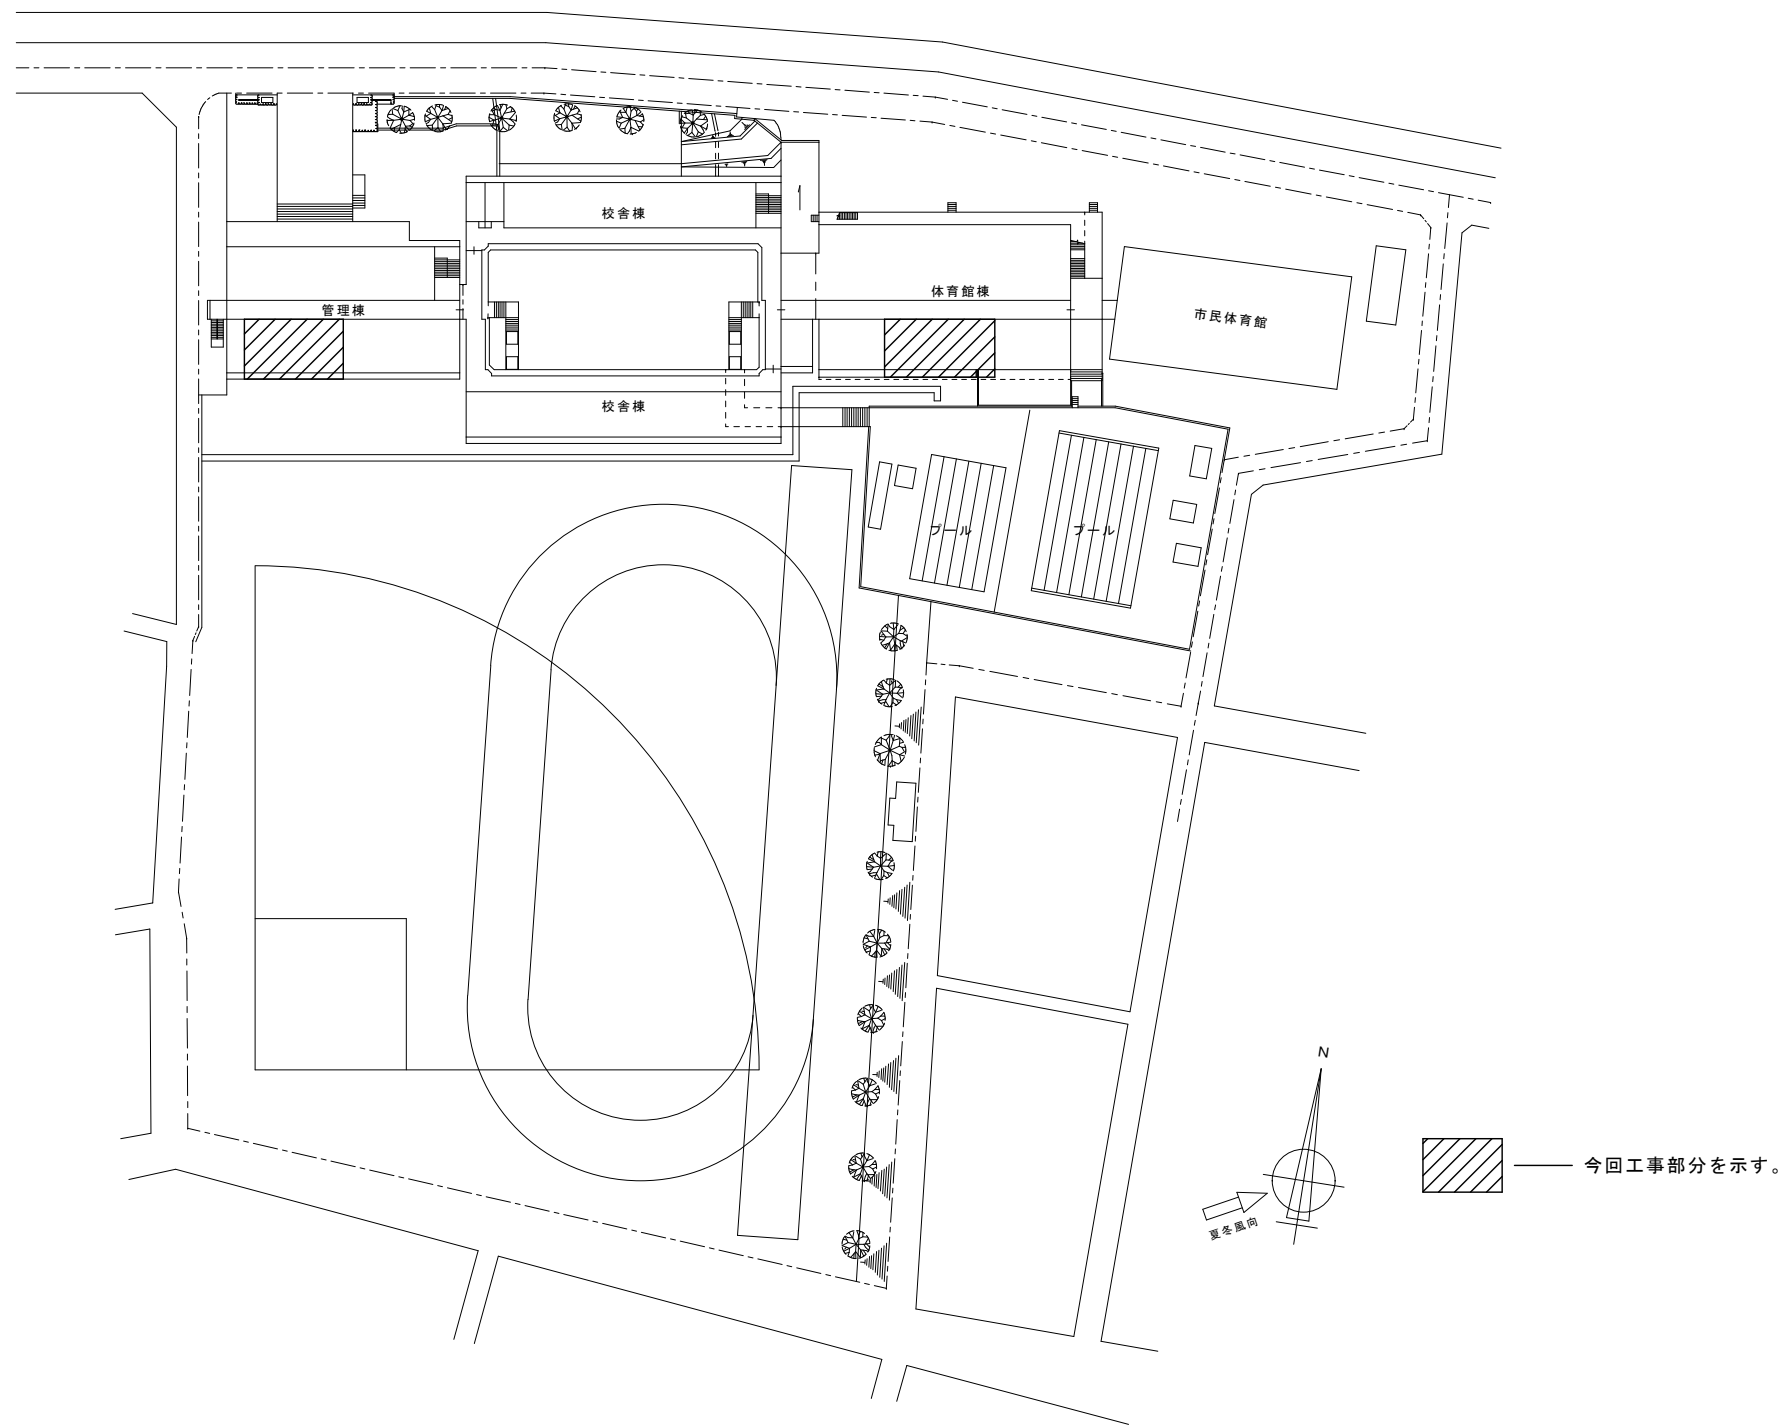


分電盤結線図

ACA-1-1 露出・壁掛型 (SUS・防水) AC-Aより 3φ3W 200V EM-CET22² 管理棟南面1階	ELCB 30mA 3P100AF/100AT 3φ200V回路 合計 9.62kW	回路NO	負荷名	容量(KW)	分岐ブレーカ		備考
		1	2階地域4-4 ACP-8	2.72	MOCB3P 50/30		
		2	1階図工室1 ACP-3	2.30	MOCB3P 50/15		新設
		3	1階図工室2 ACP-3	2.30	MOCB3P 50/15		新設
		4	1階図工室3 ACP-3	2.30	MOCB3P 50/15		新設

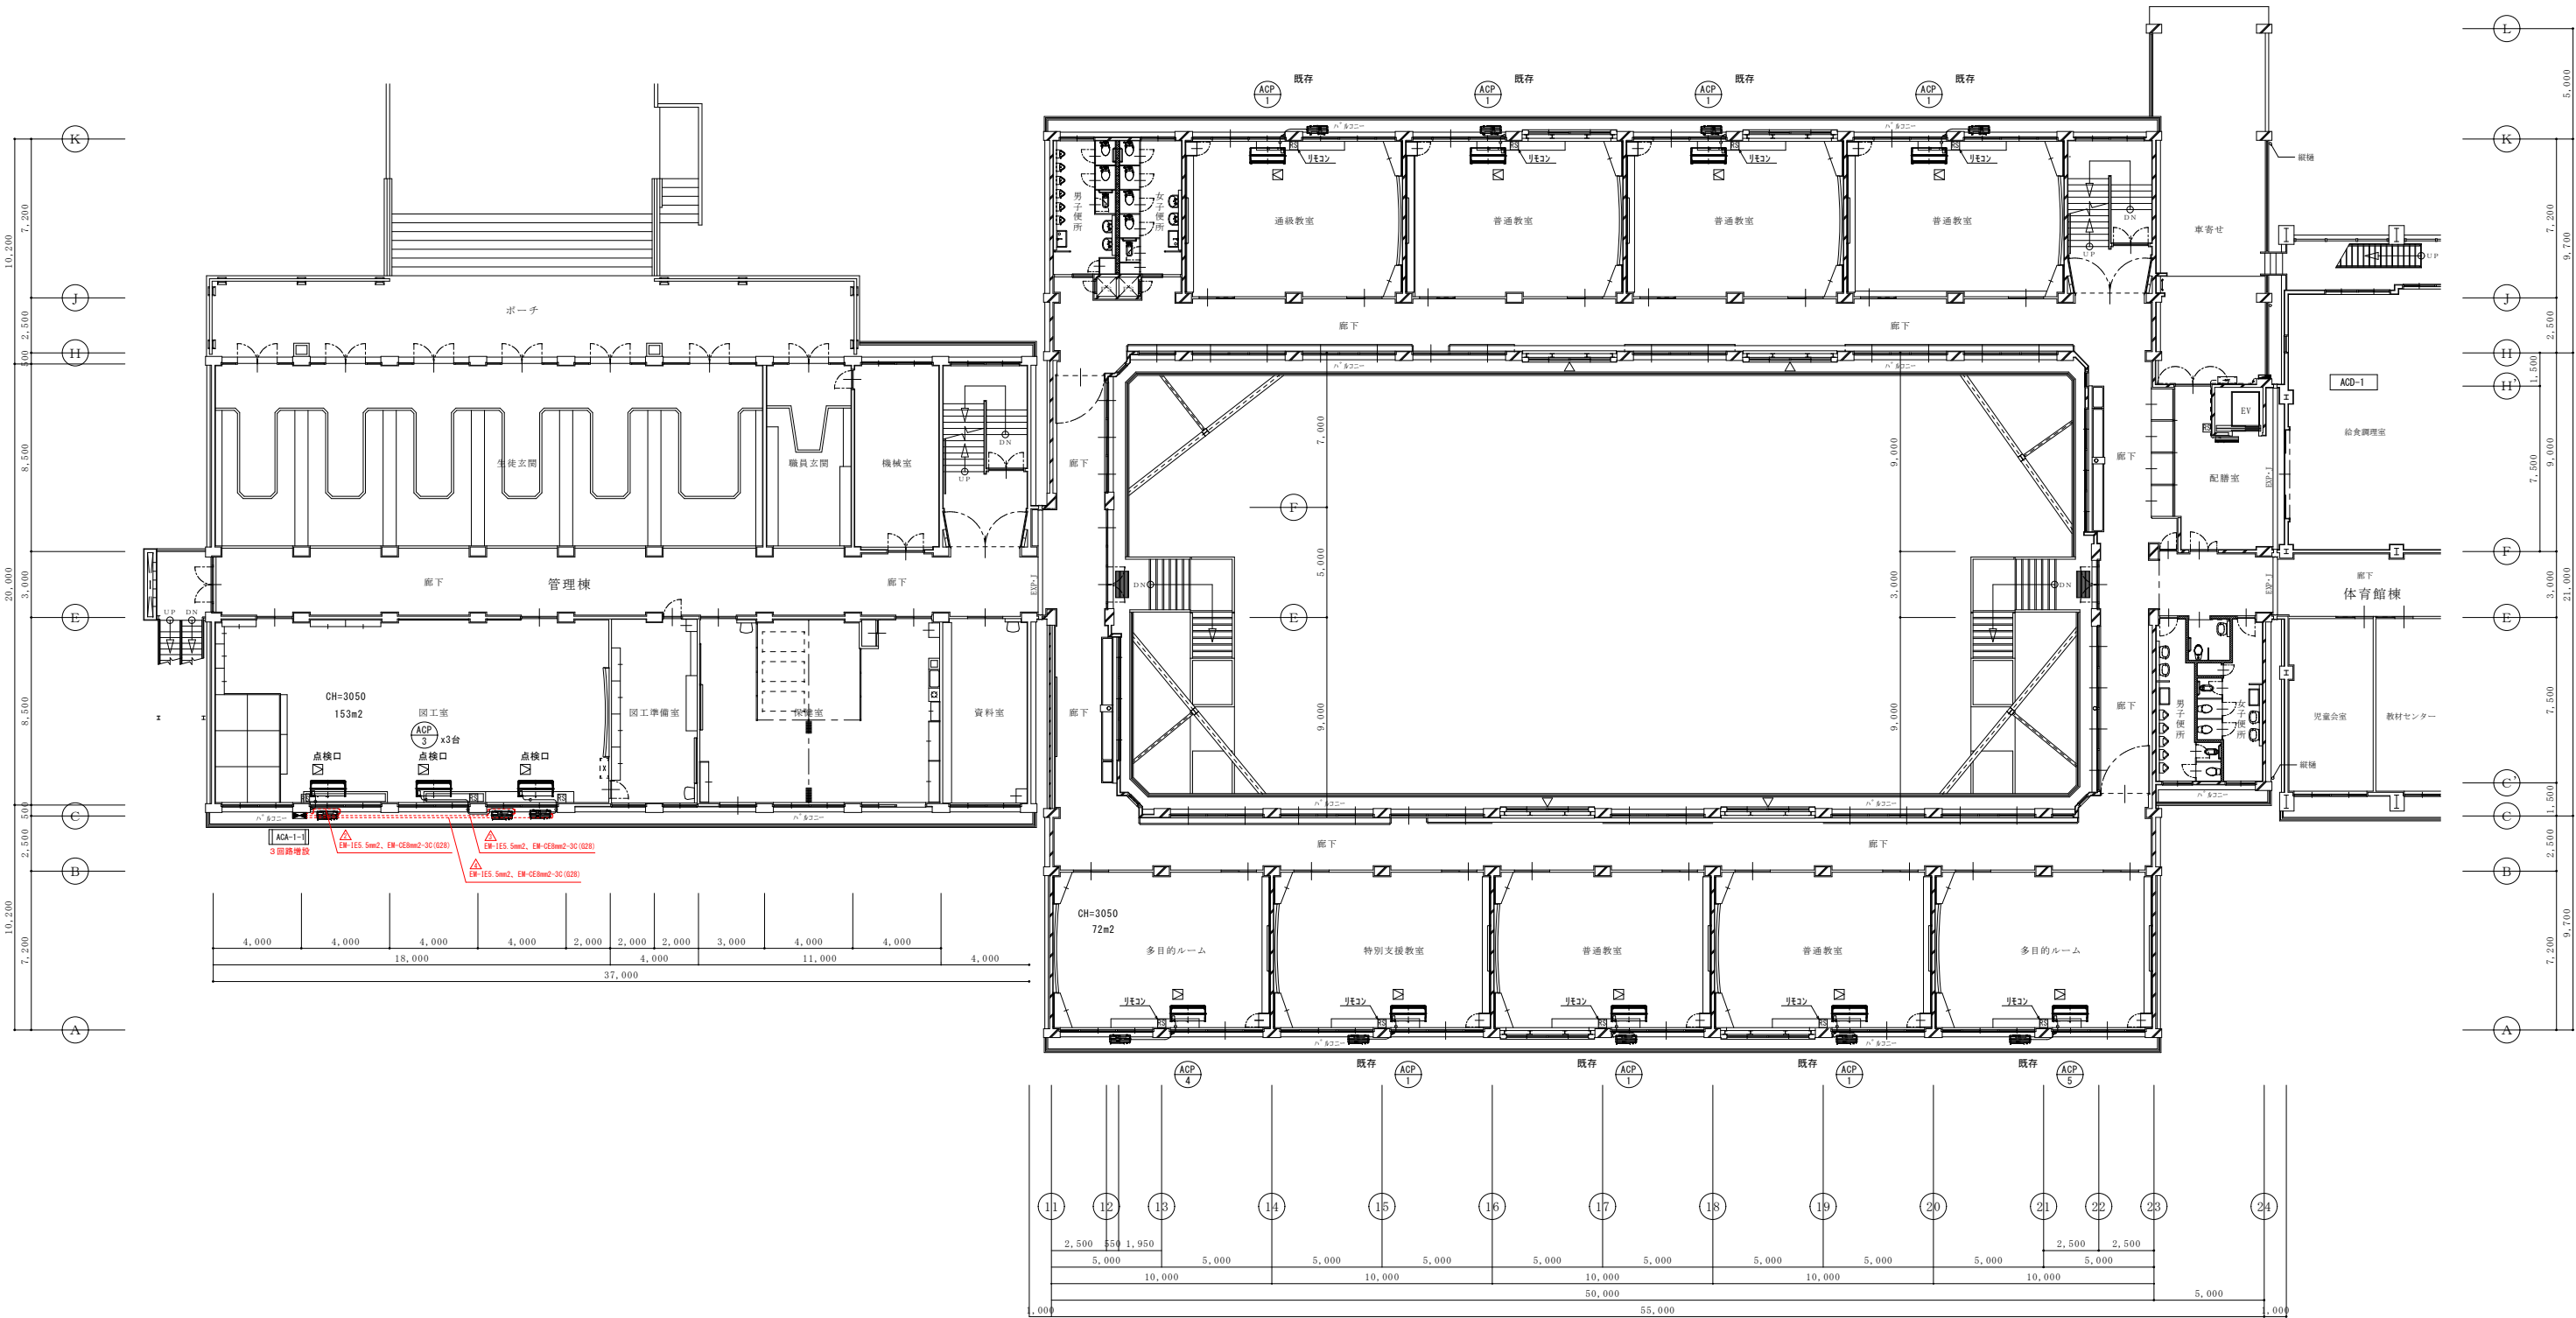

1 階平面図 S=1: 300

體育館棟南面1階

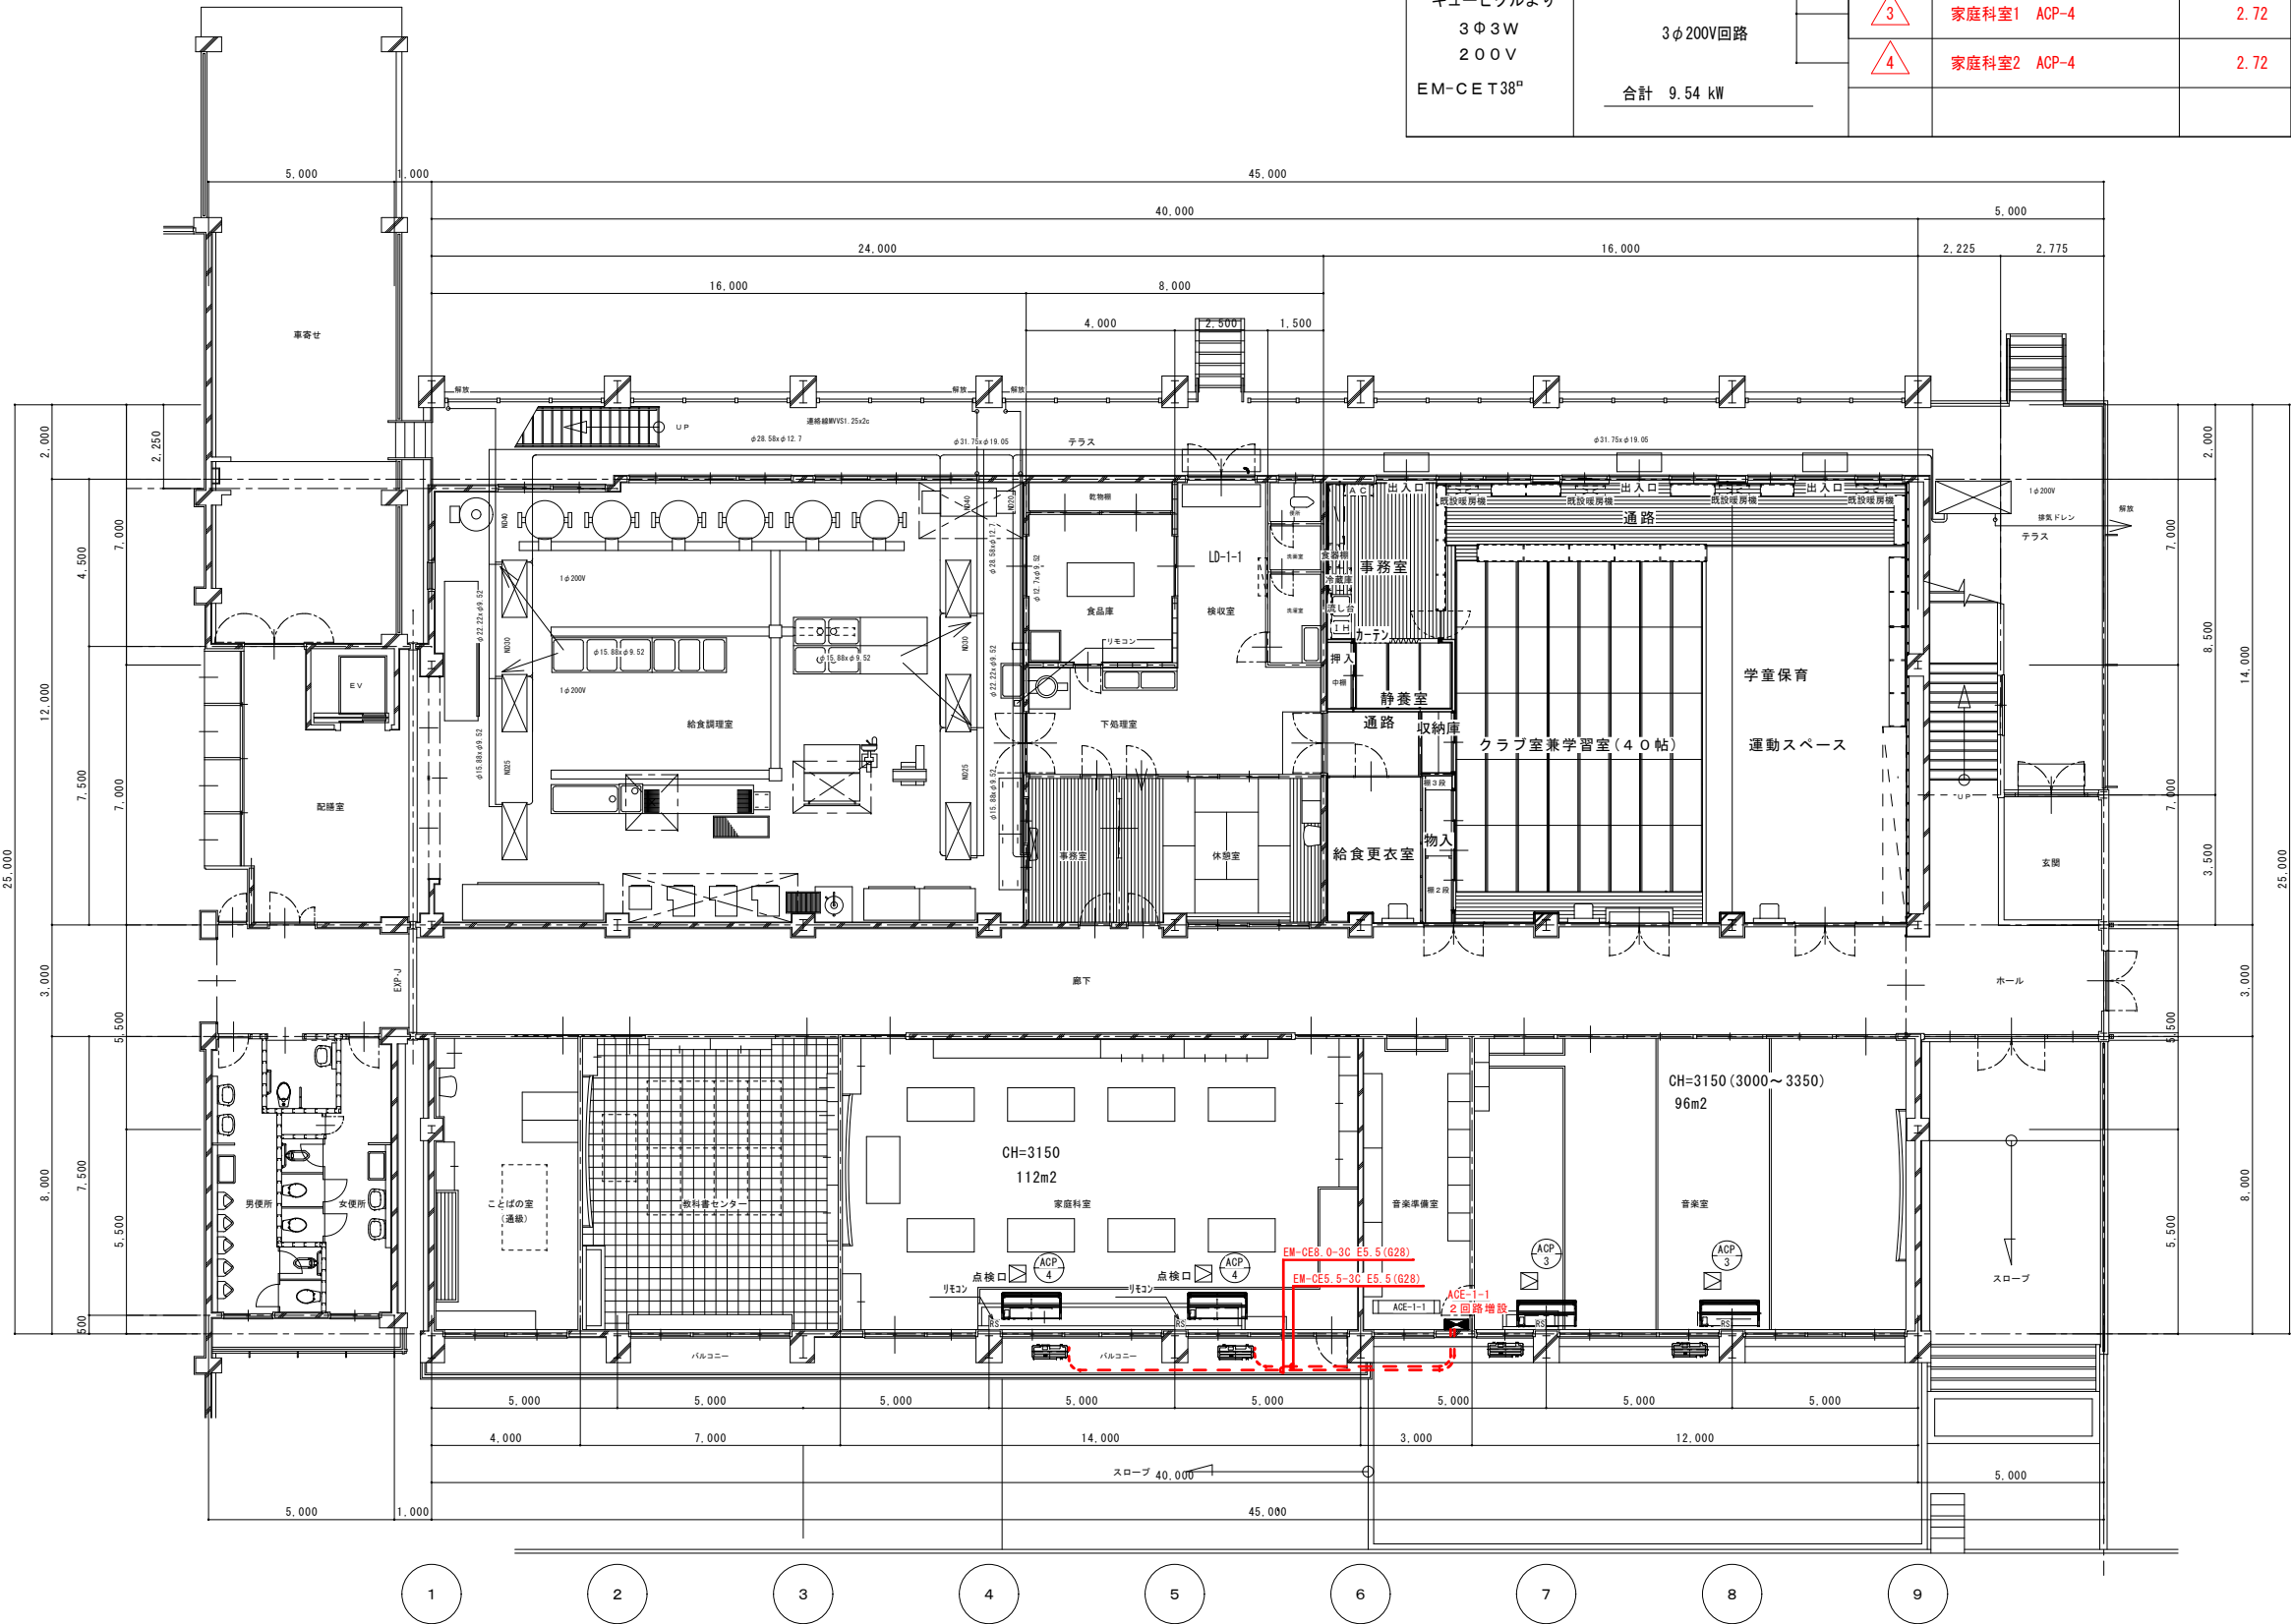


體育館棟 1 階平面図 S=1: 200

機 器 表

記 号	機 器 名	仕 様	設置場所	台 数	電 力			付 属 品	備 考
					相	電 源 (V)	容 量 (kW)		
ACP-3	空冷A'カーヴ'エアコン	壁掛型 ワイヤードリモコン	図工室	3	3	200	2.30	室外機壁用ブラケット架台(溶融亜鉛めっき)	
		暖房能力 8.0kW 冷房能力 7.1kW						リモコン	
		圧縮機 1.70kW						室外機用防護ネット	
		送風機 室内 0.091kW 室外 0.090kW							

- 注 記
1. 室内-室外機連絡線はEM-EF2.0mm-3C (冷媒管共巻)
2. リモコン線はEM-ECTF0.75-2C (ダクト内にて立下げ)
3. 配管窓貫通部は7&5A' 枠に交換

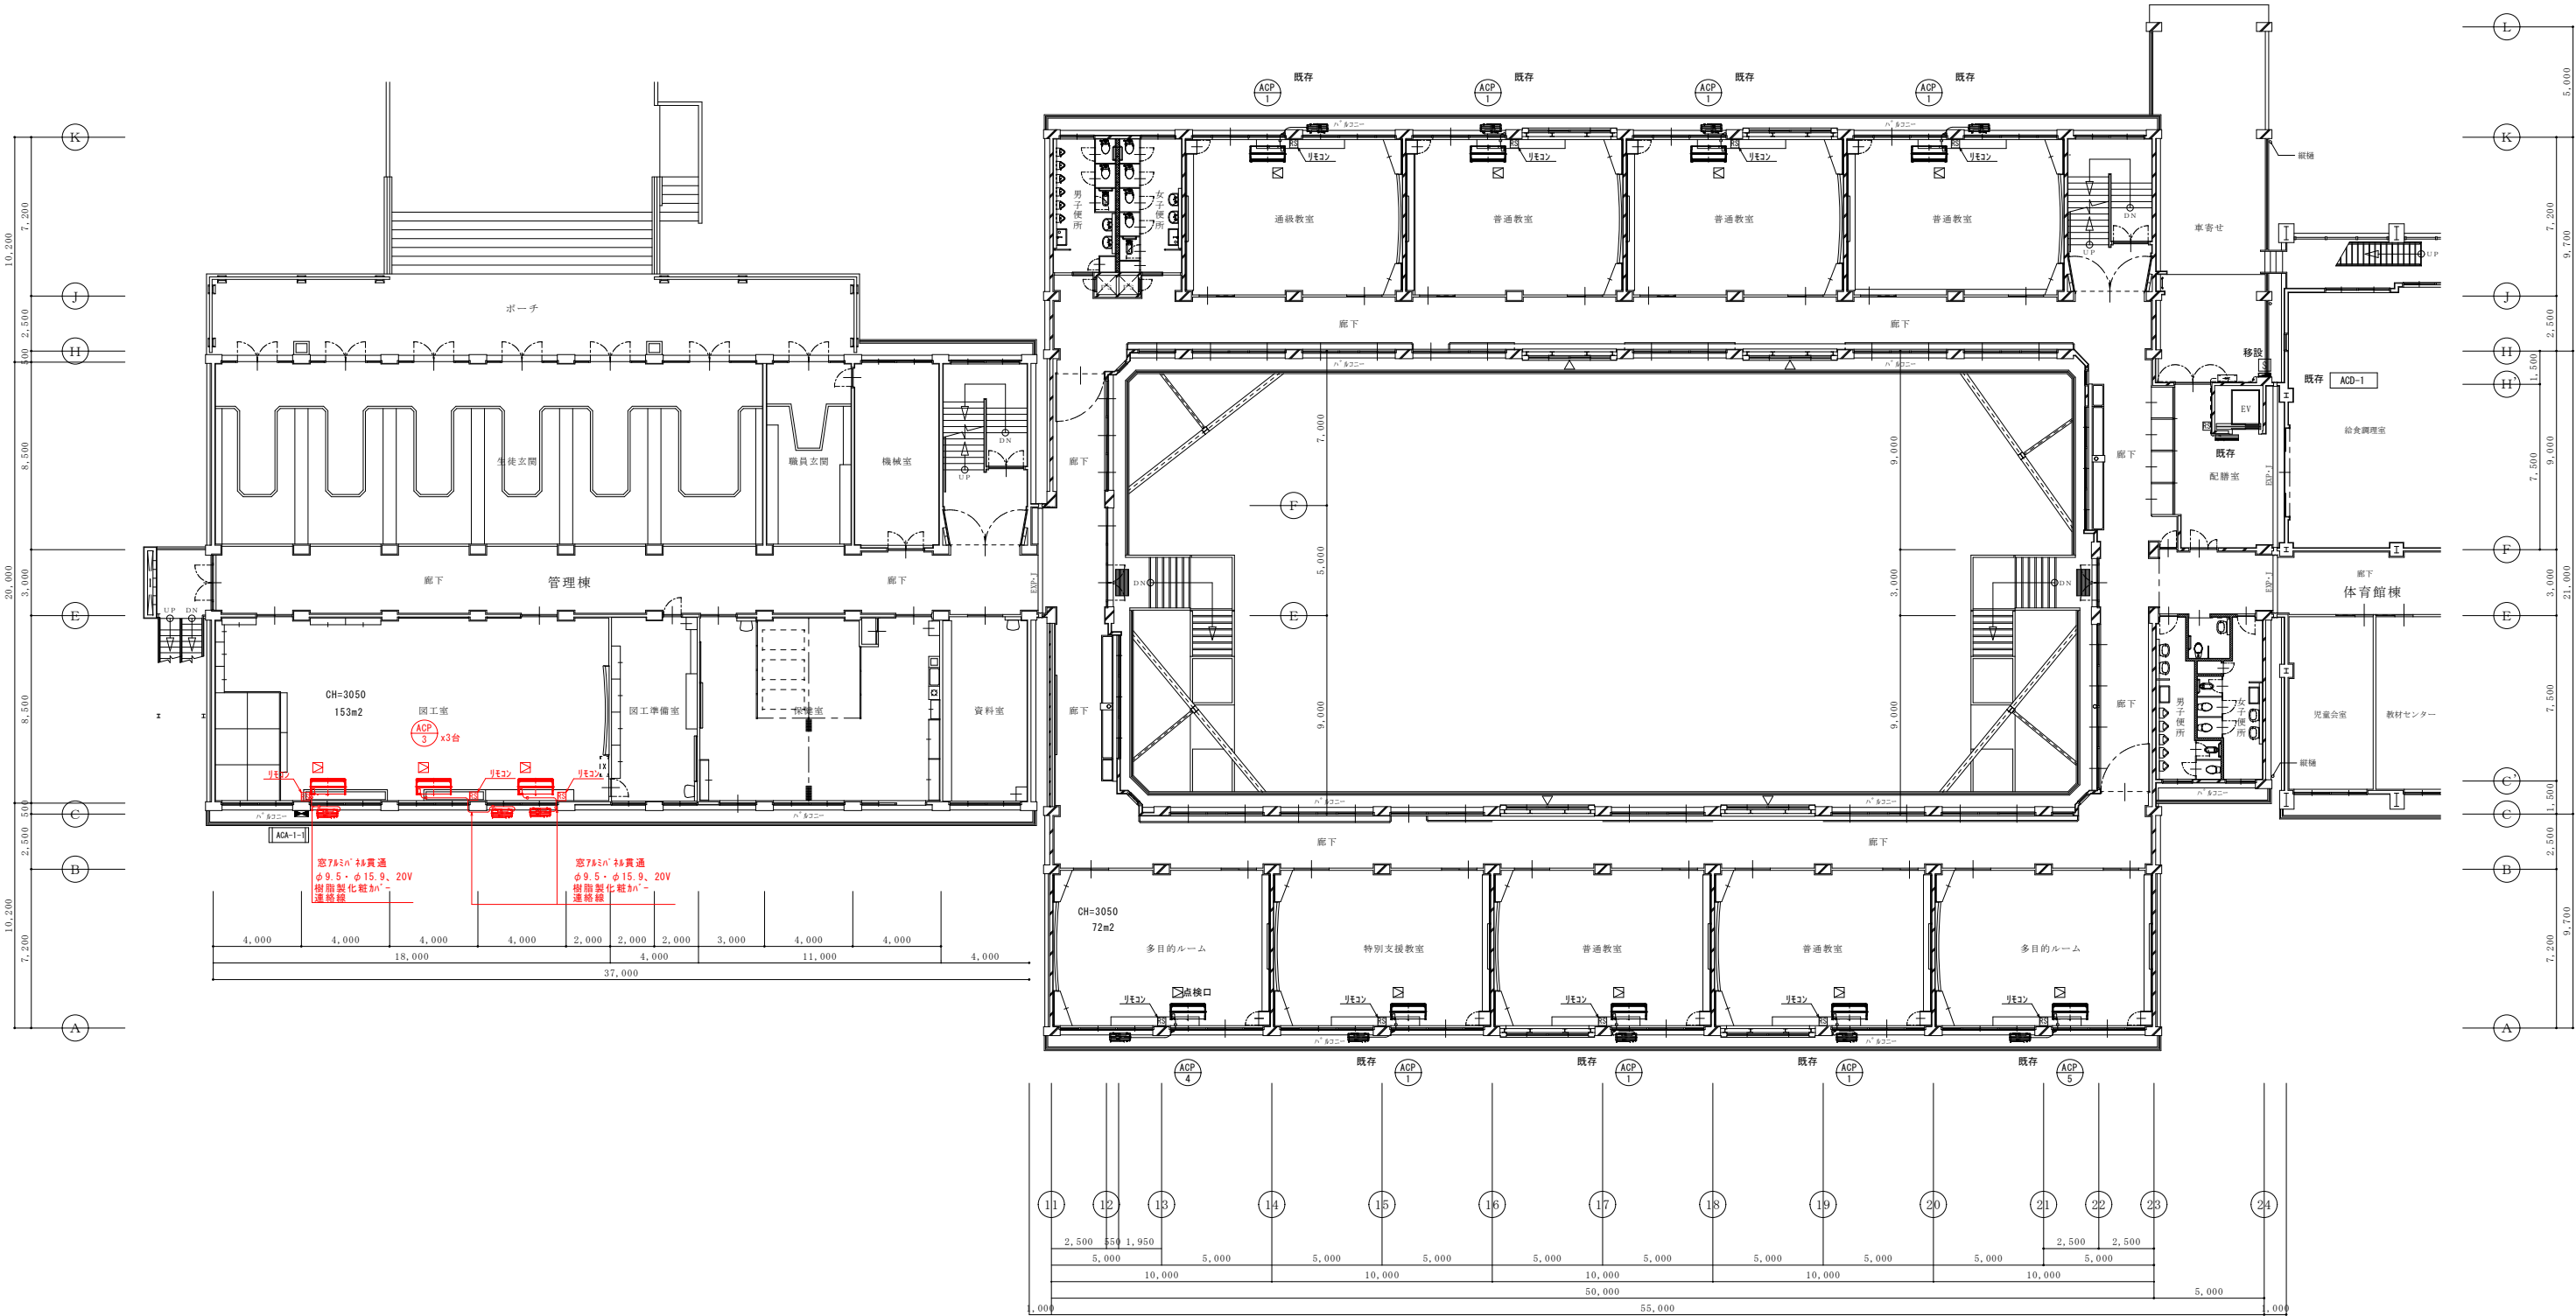


1 階平面図 S=1：300

機 器 表

記 号	機 器 名	仕 様	設置場所	台 数	電 力			付 属 品	備 考
					相	電 源 (V)	容 量 (kW)		
ACP-4	空冷パナソニック	壁掛型 ワイヤードリモコン	家庭科室	2	3	200	2.72	室外機天井用吊架台 (溶融亜鉛めっき)	
		暖房能力 11.2kW 冷房能力 10.0kW						リモコン	
		圧縮機 1.95kW							
		送風機 室内 0.150kW 室外 0.186kW							

注記
1. 室内-室外機連絡線はEM-EEF2.0mm-3C (冷媒管共巻)
2. リモコン線はEM-ECTF0.75-2C (ライト-Aにて立下げ)
3. 配管窓貫通部は7&21φ 4&4に交換

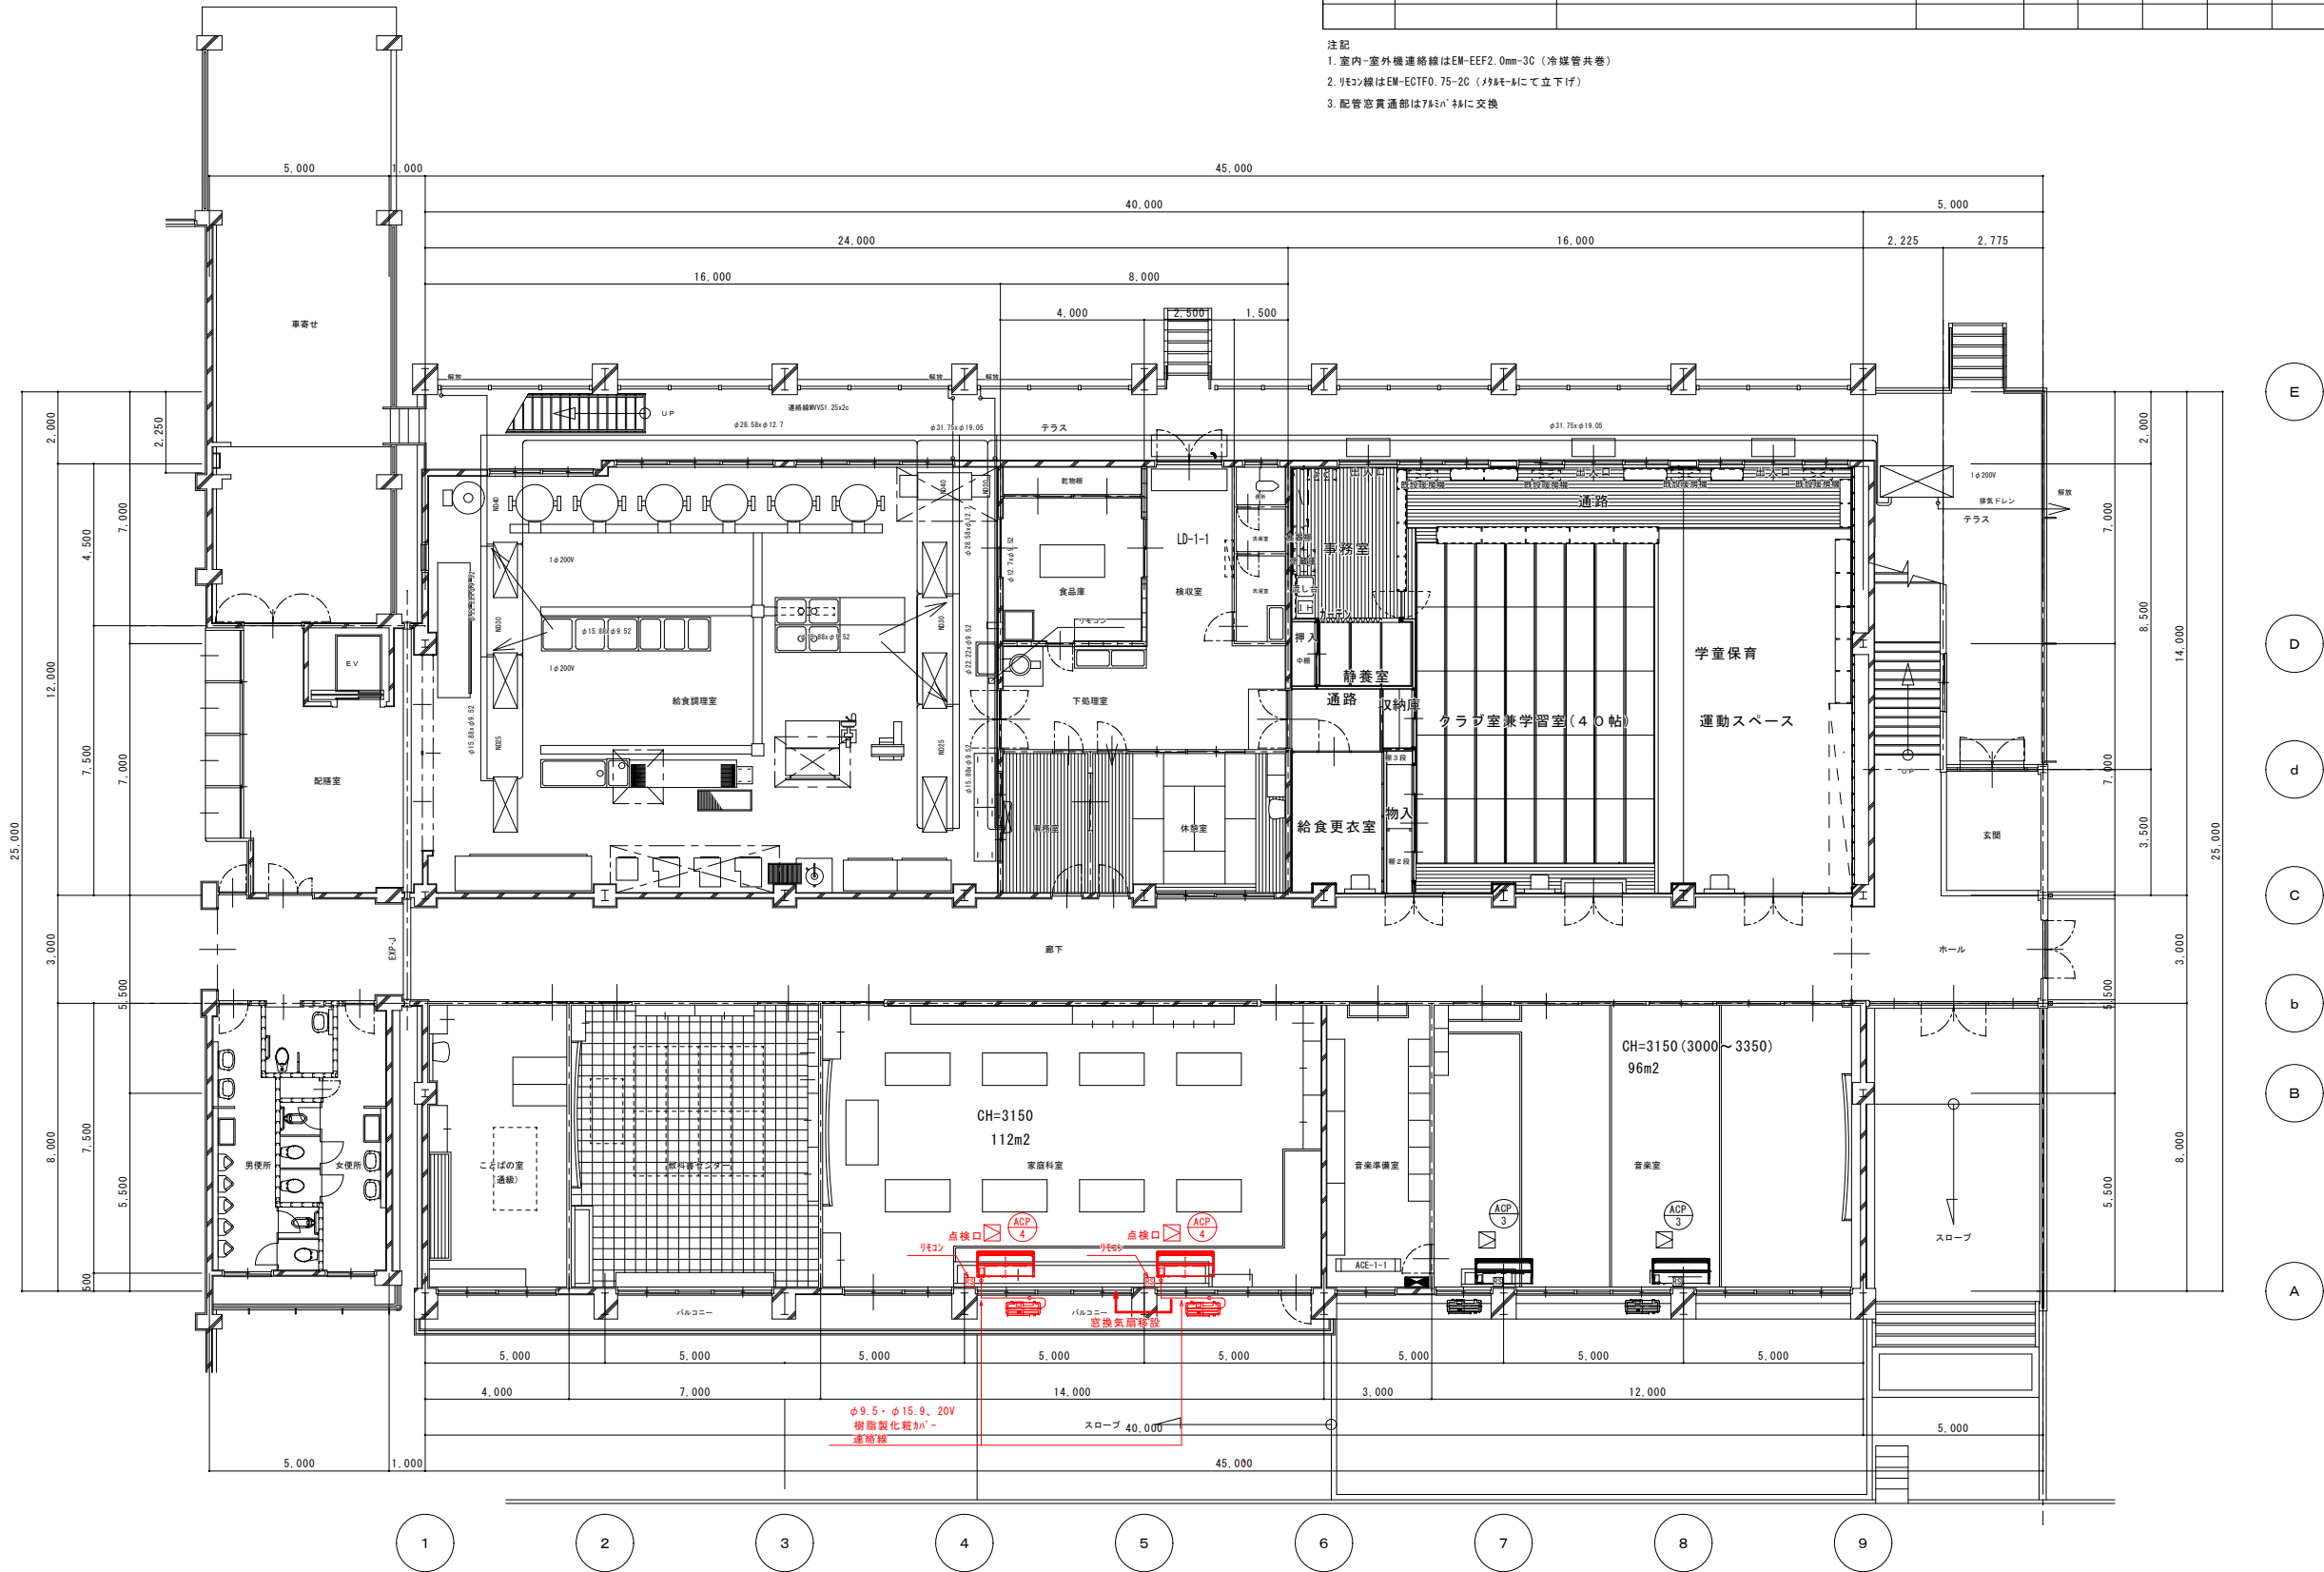

体育館棟 1 階平面図 S=1 : 200