
【位置図】

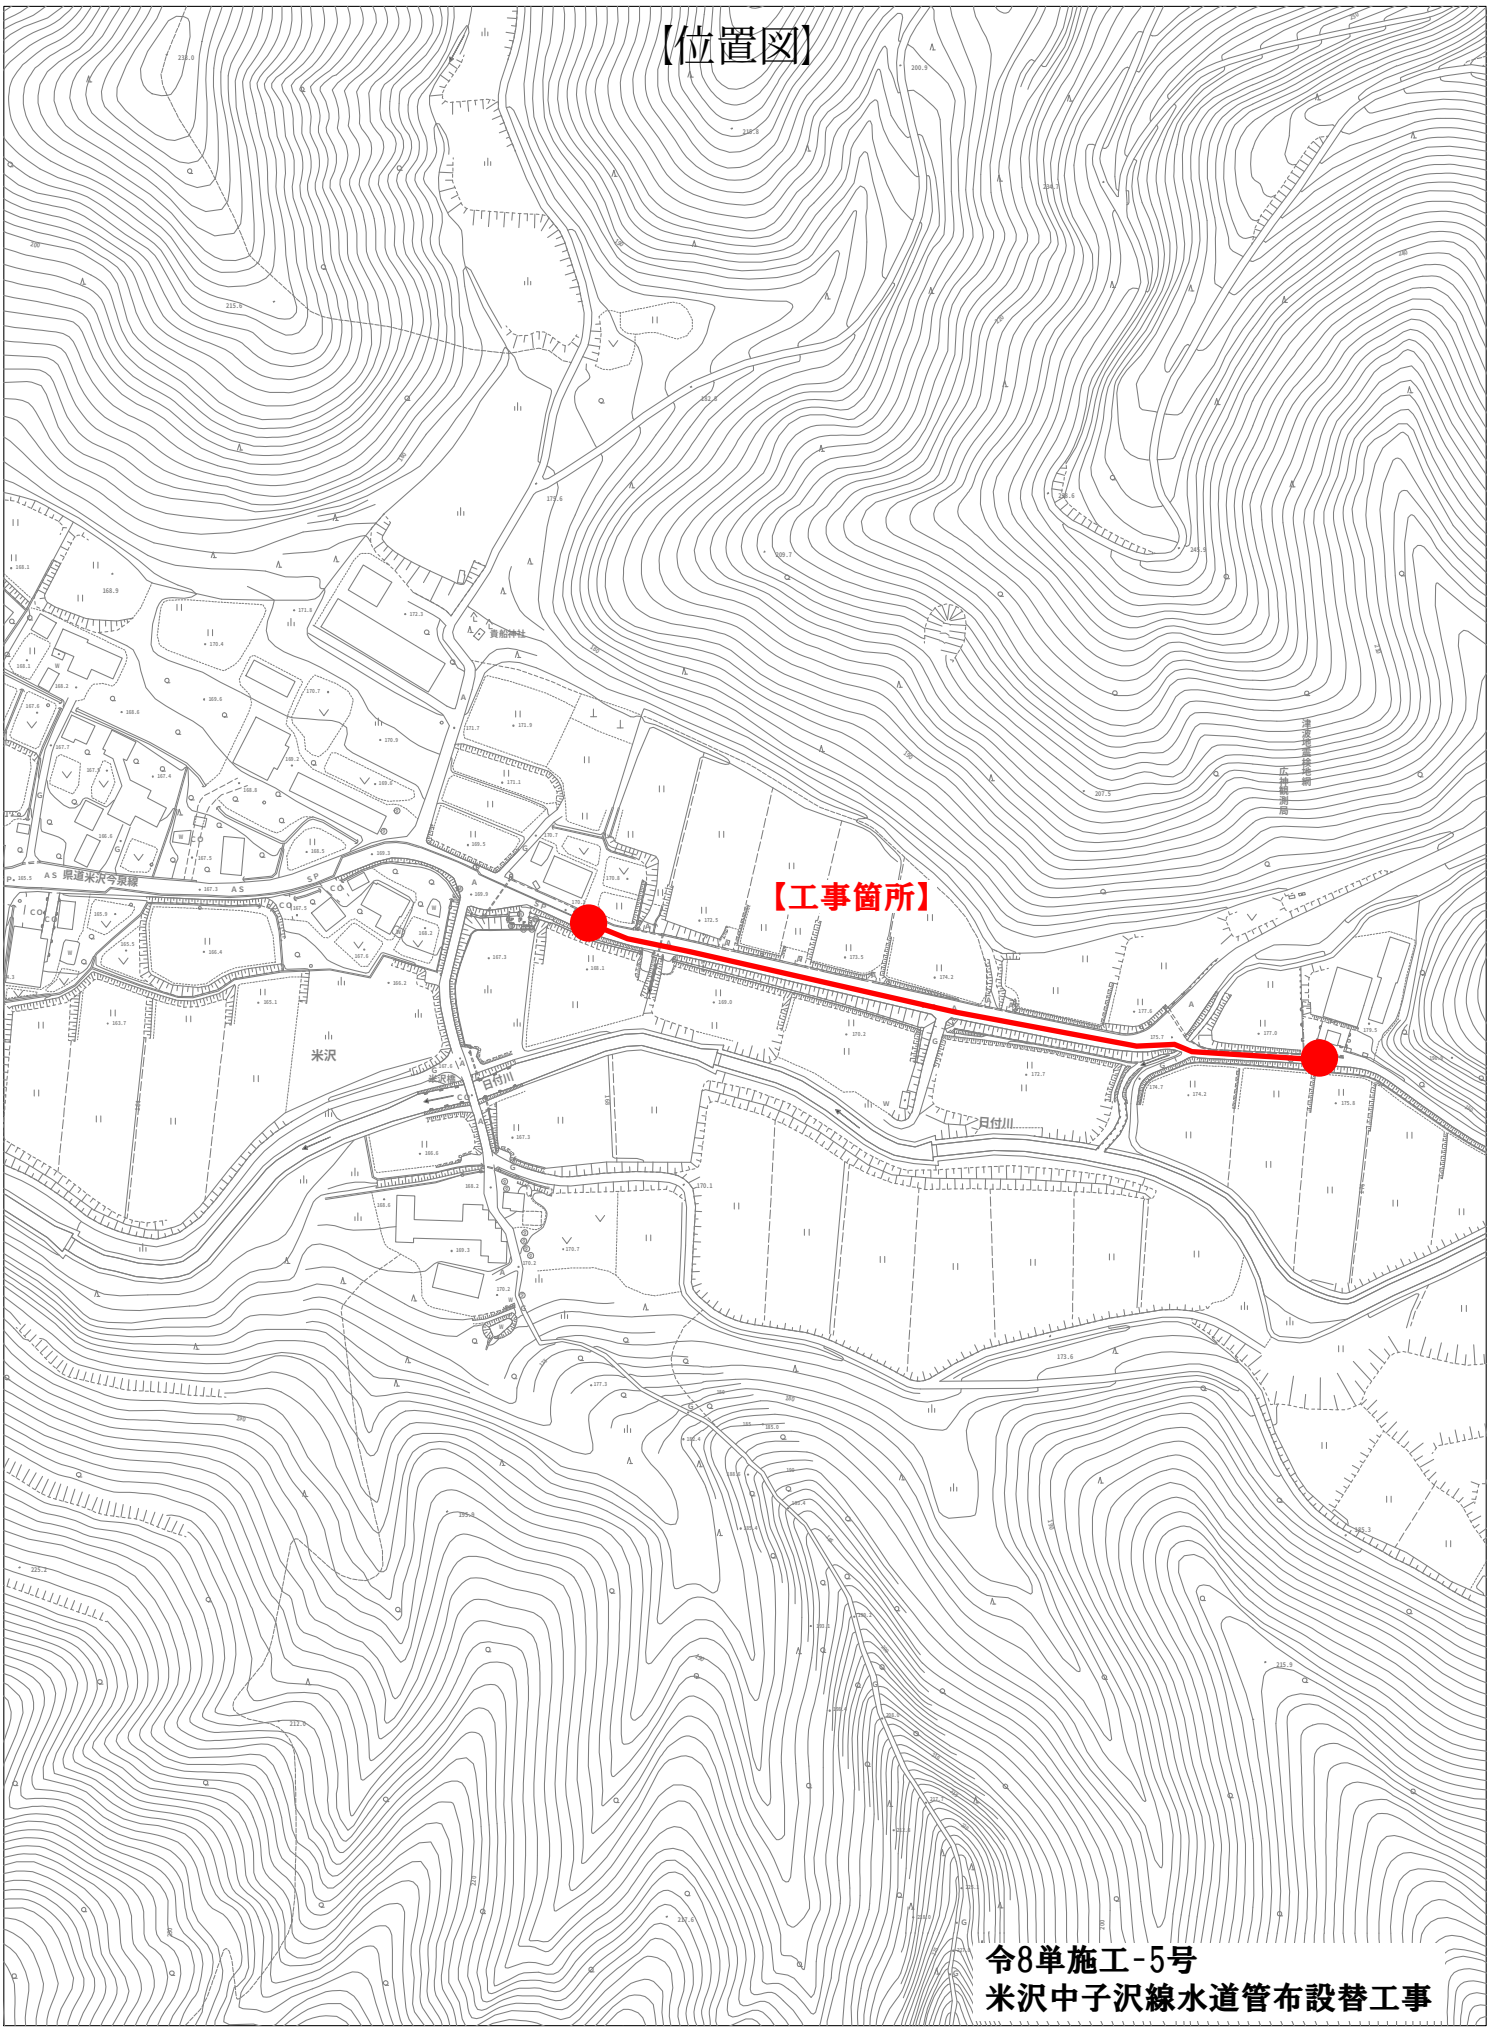

令8単施工-5号
米沢中子沢線水道管布設替工事

1/2500

0　100　200m