


【位置図】

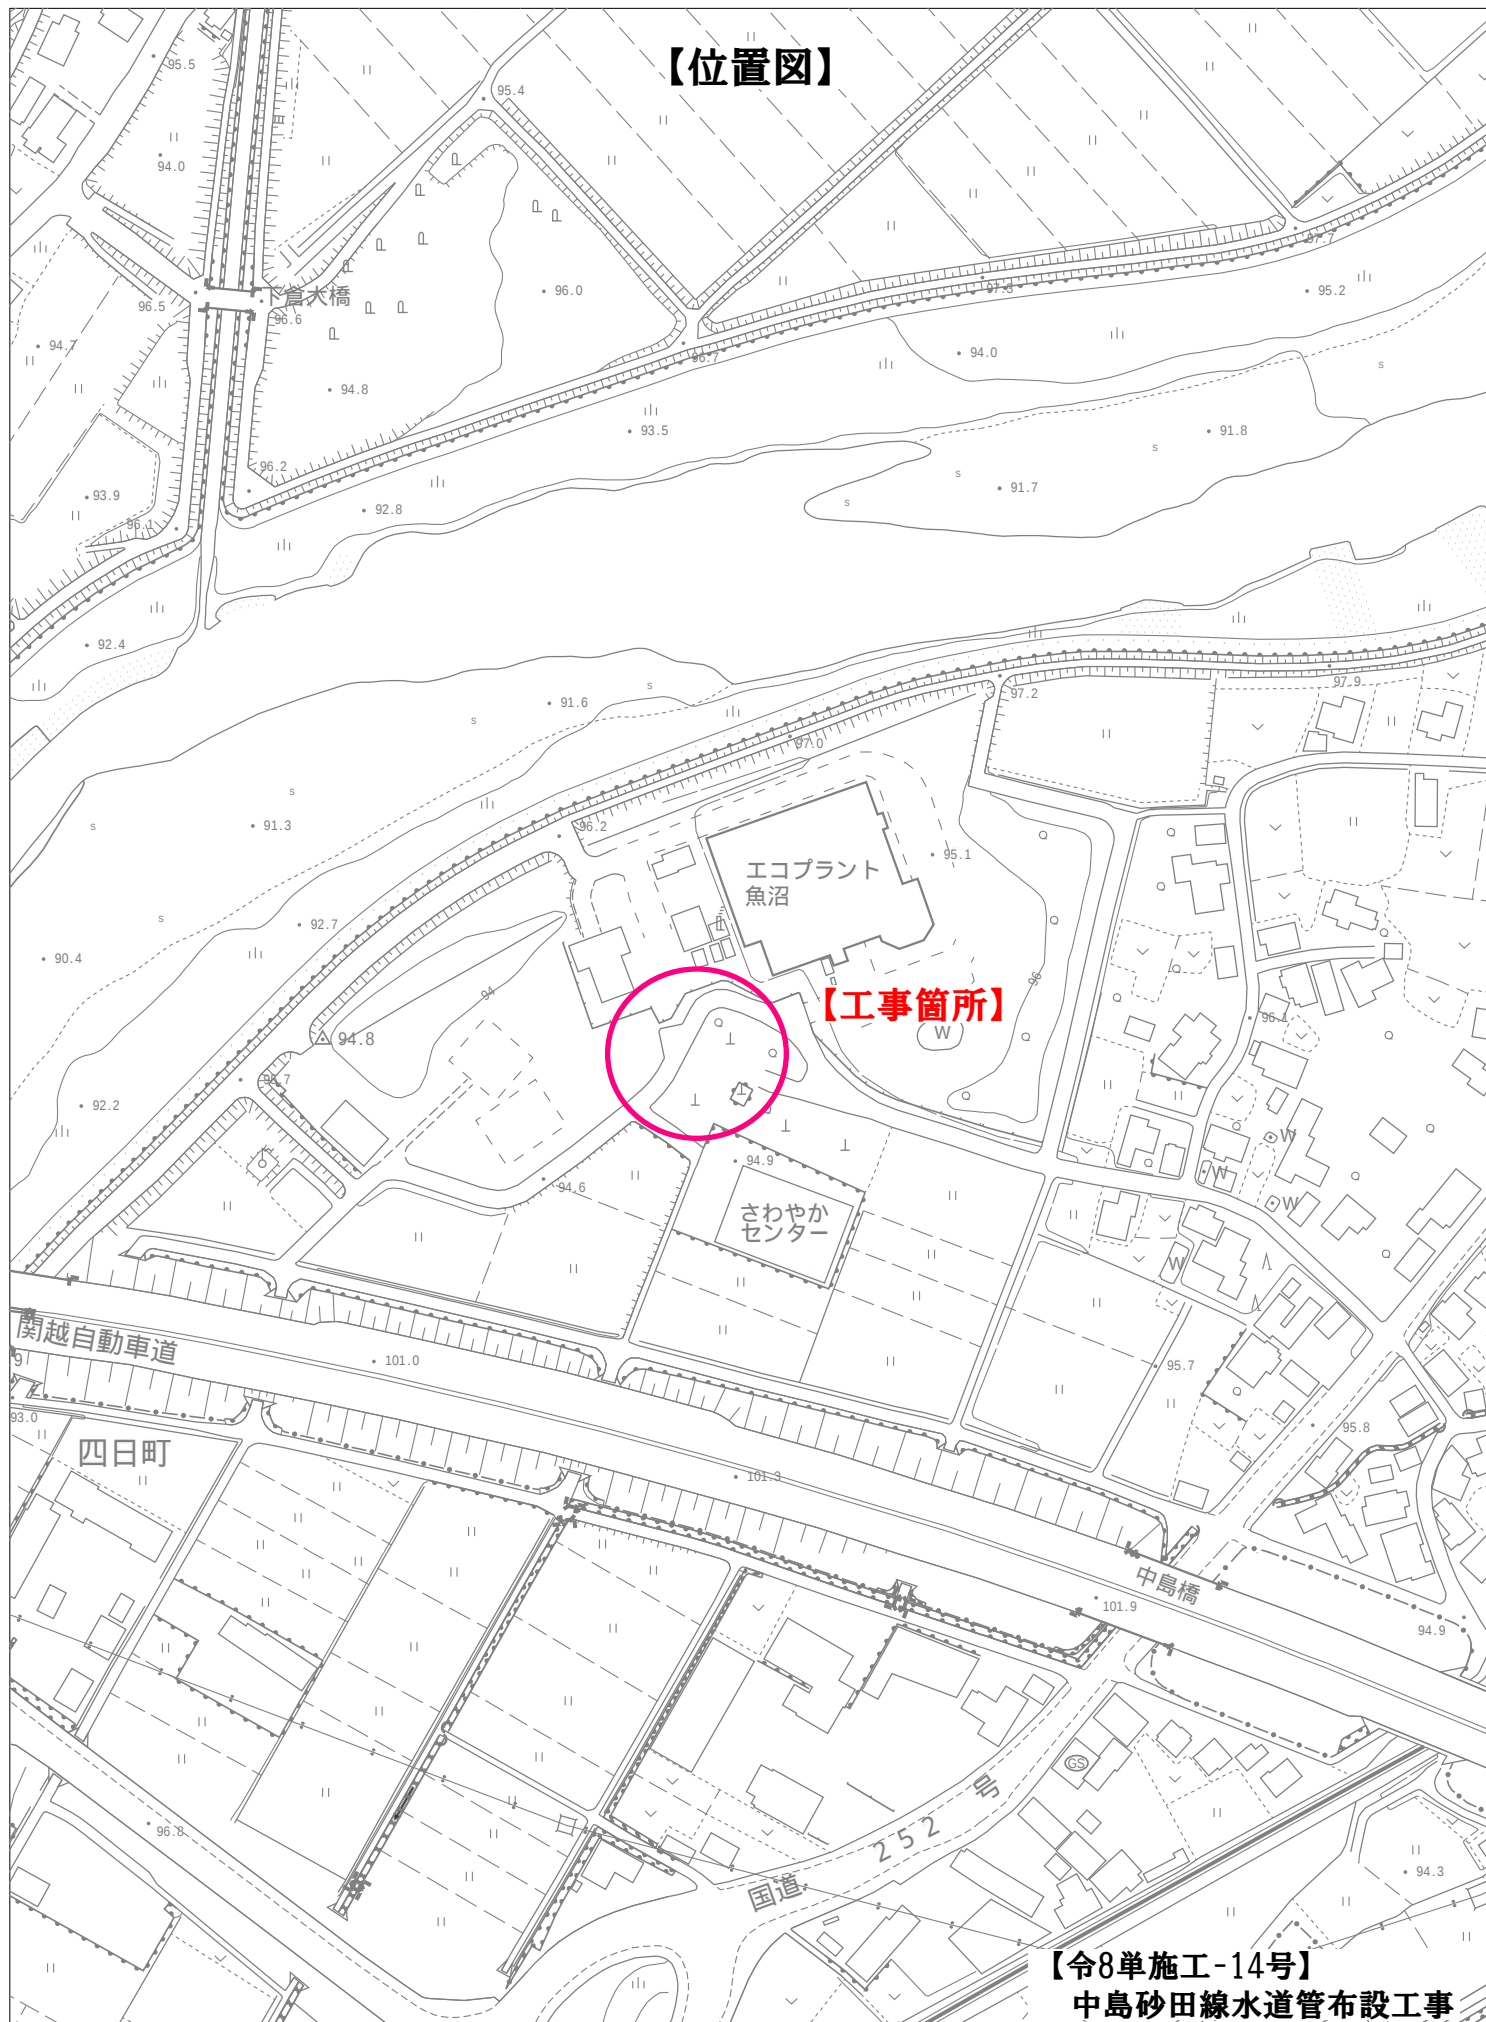

【令8単施工-14号】
中島砂田線水道管布設工事