


【位置図】

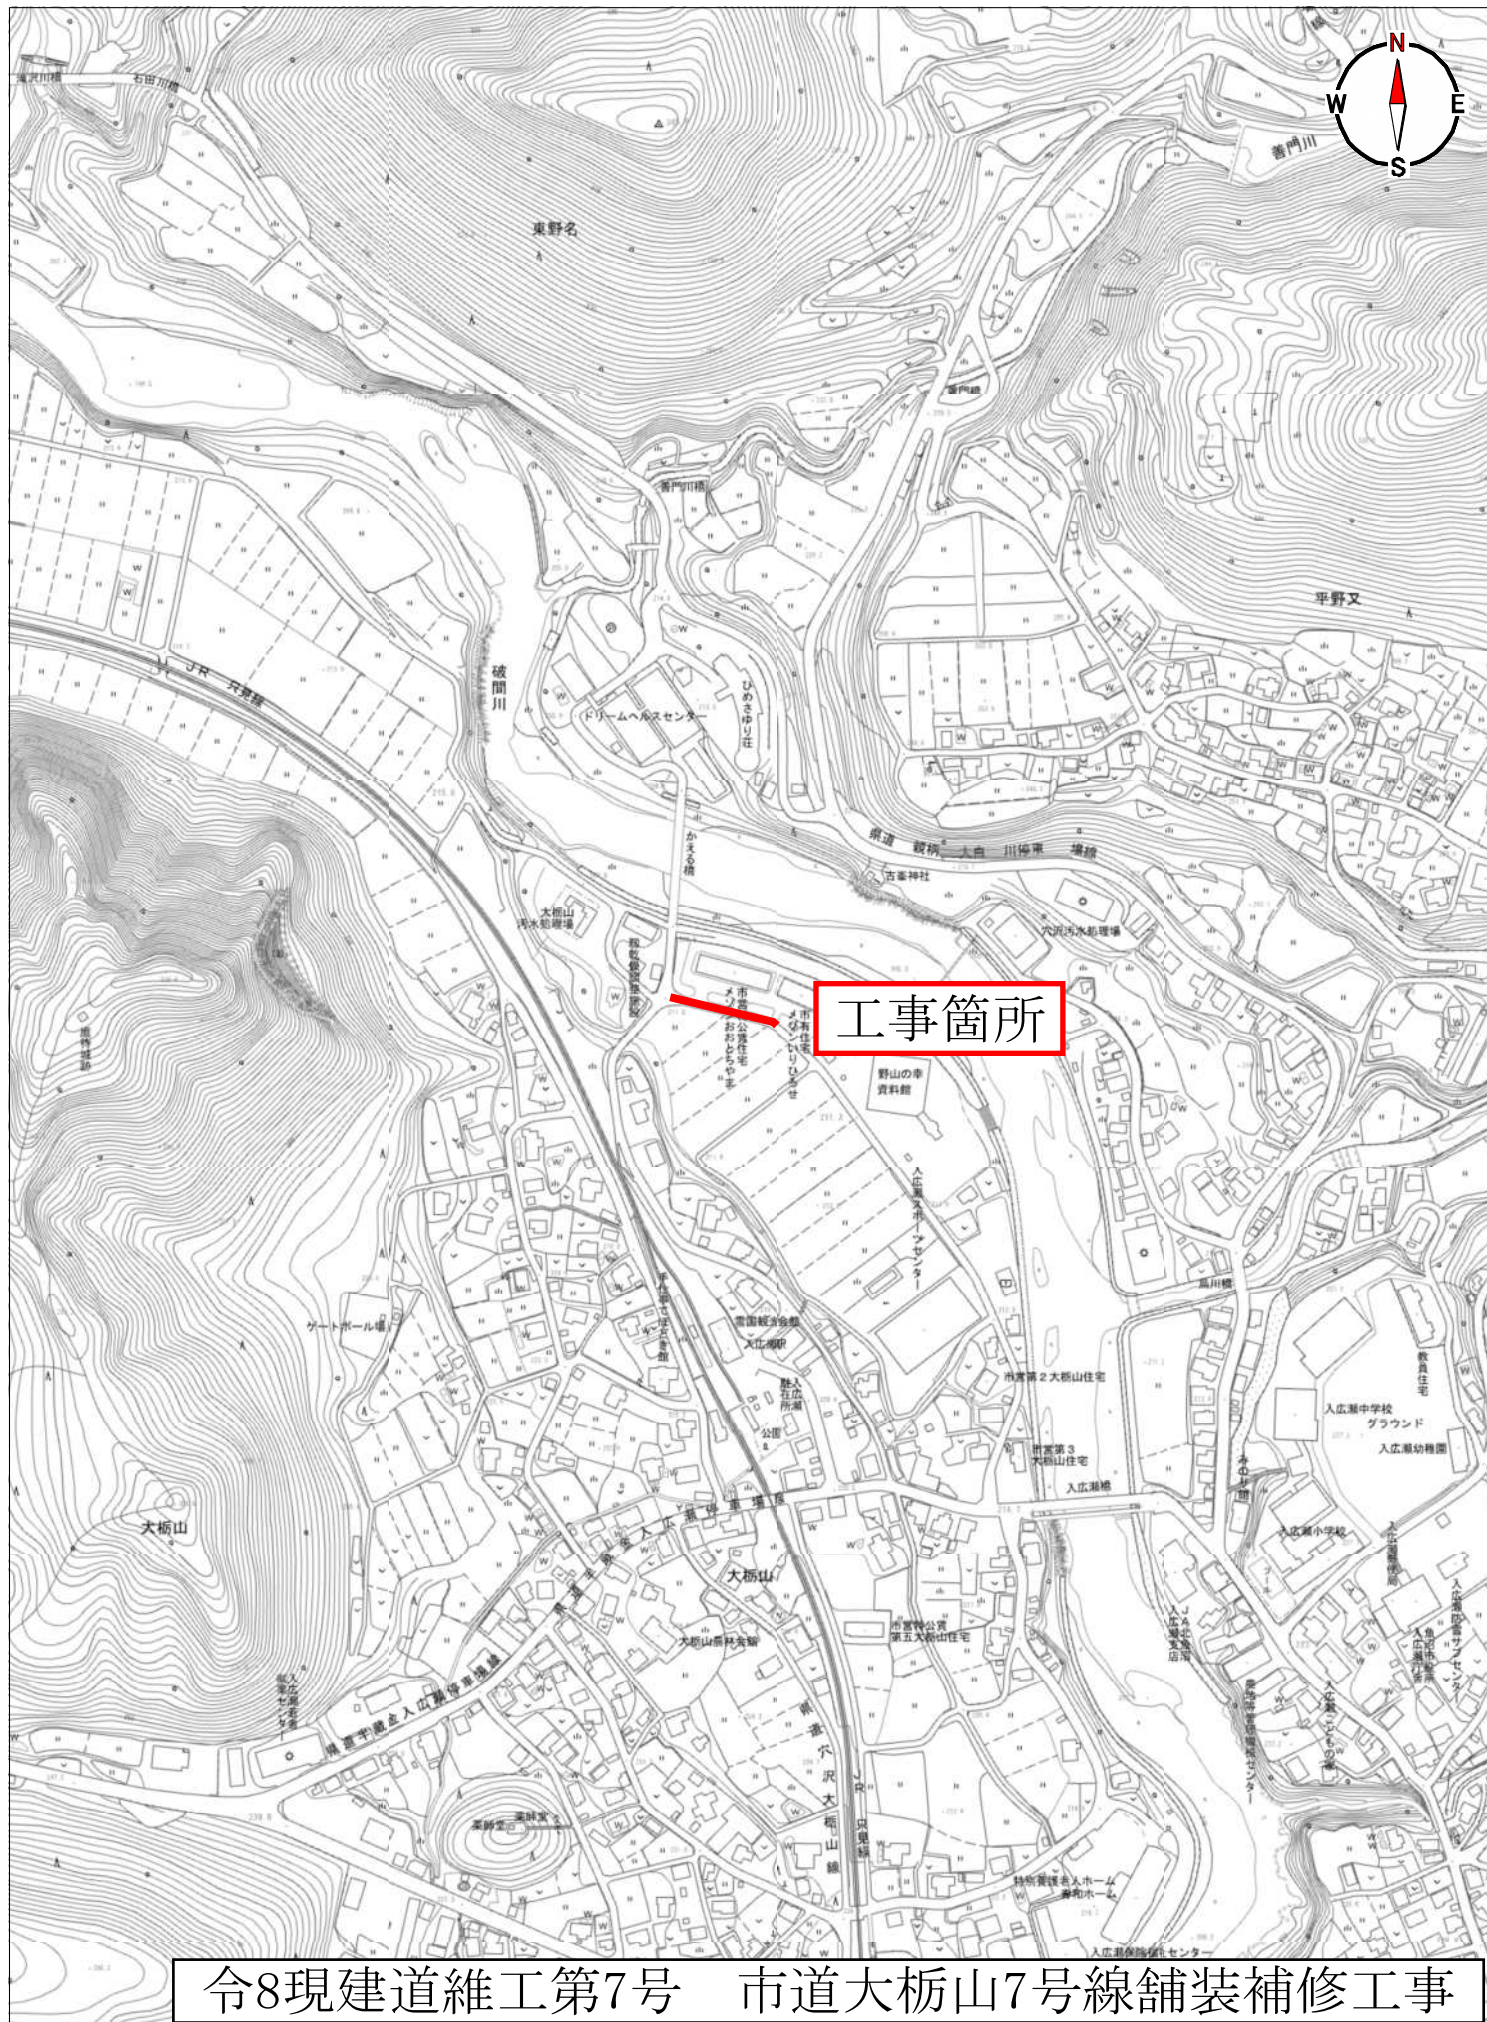

令8現建道維工第7号 市道大槌山7号線舗装補修工事