



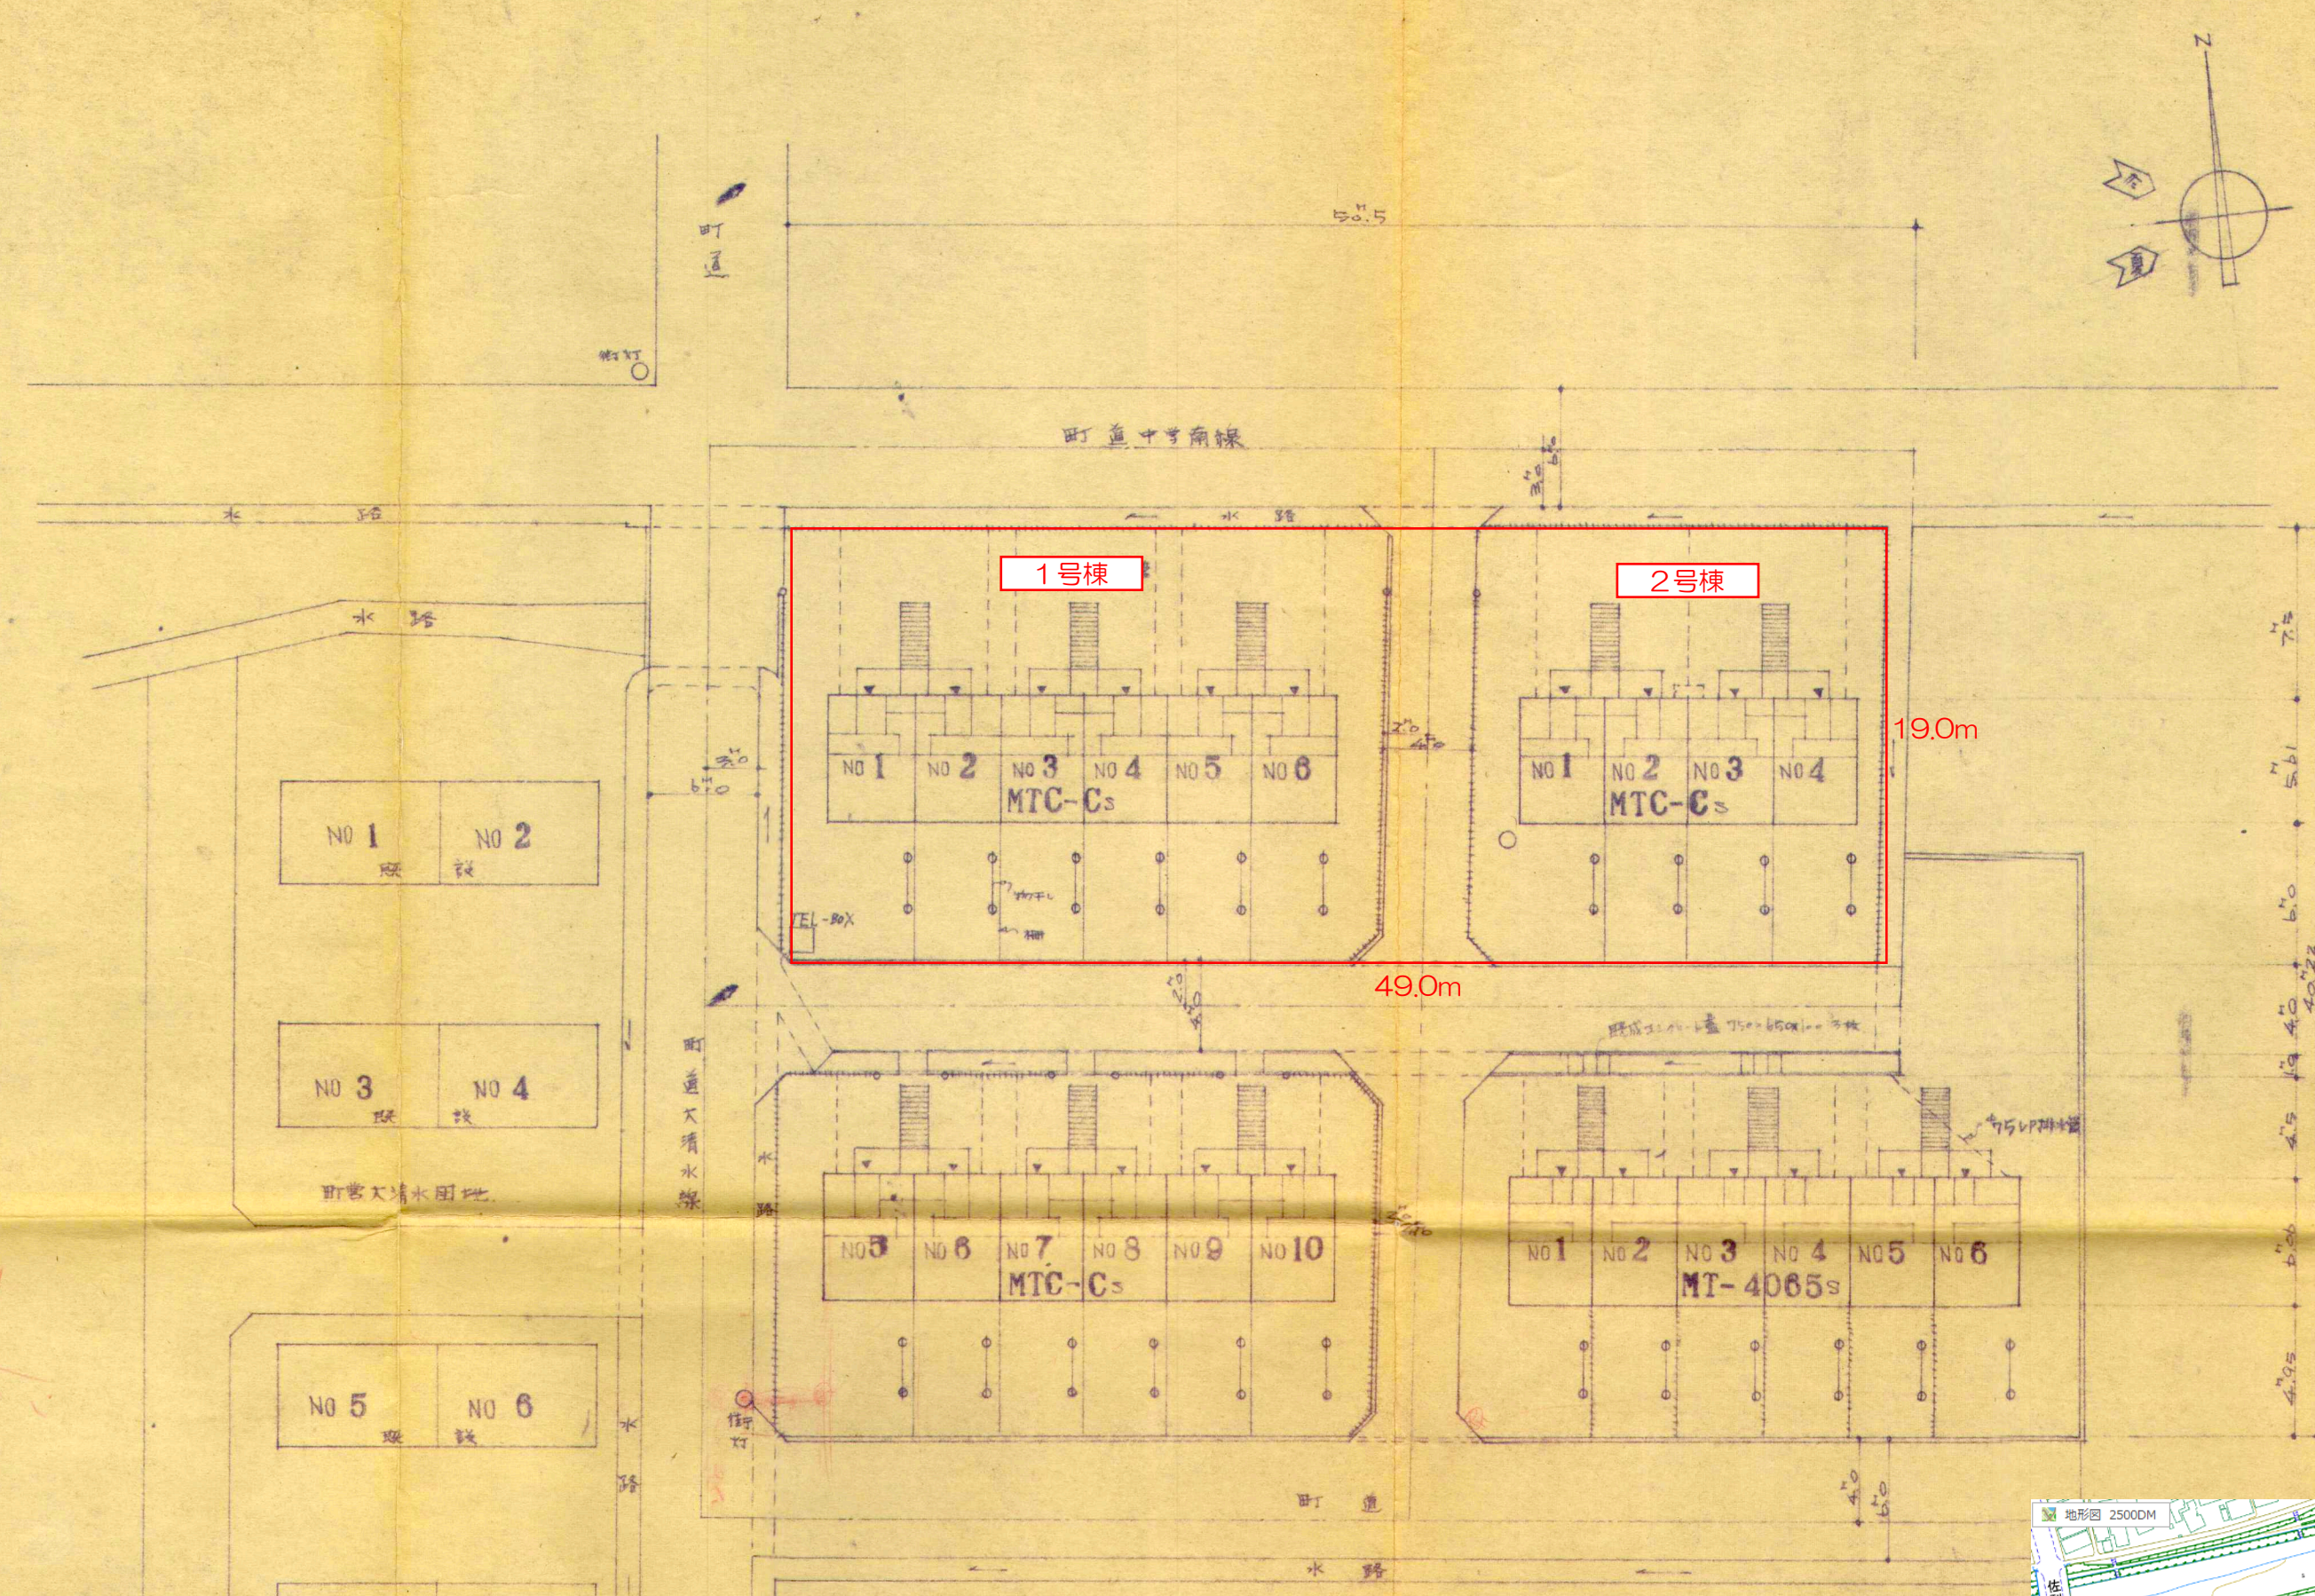


- ☐ 既設
- ☐ 46年度
- ☐ 47年度
- ☐ 48年度

配置図 S=1:300


面積表	既設	46年度	47年度	48年度	計
敷地面積	1102.0㎡	614.1㎡	999.6㎡	578.3㎡	3294.0㎡
周囲道路面積	137.5㎡	193.84㎡	176.01㎡	119.4㎡	626.75㎡
計	1239.5㎡	807.94㎡	1175.61㎡	697.7㎡	3920.75㎡
建築面積		128.24	213.73	138.54	480.51
←戸当り㎡/床面		42.74	42.74	46.17	
		16戸		277.02	960.86

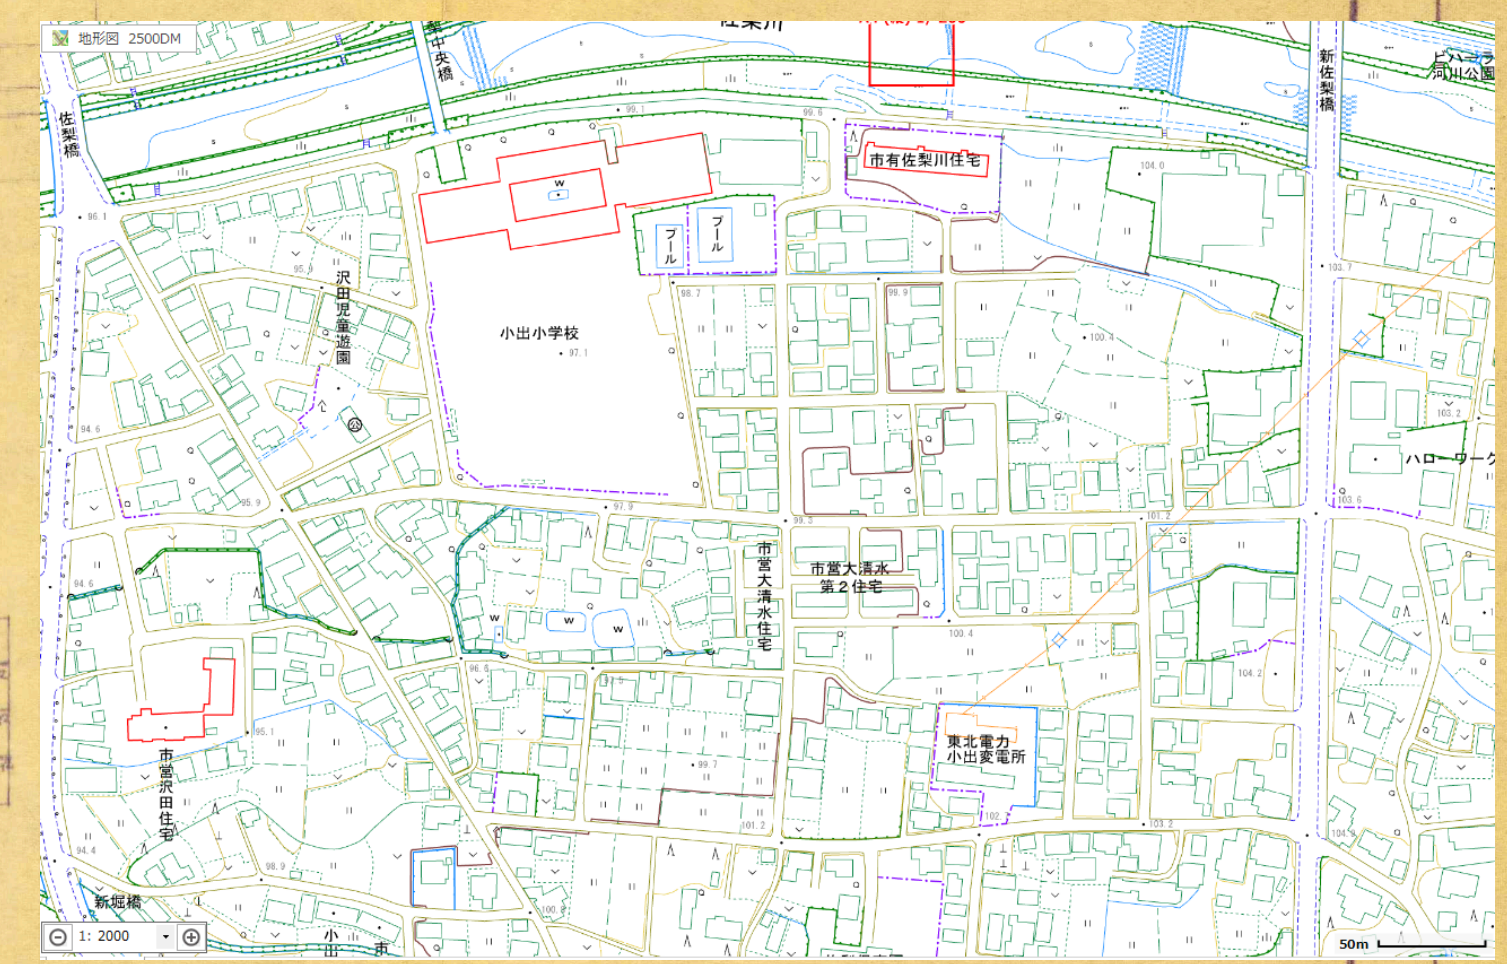

案内図

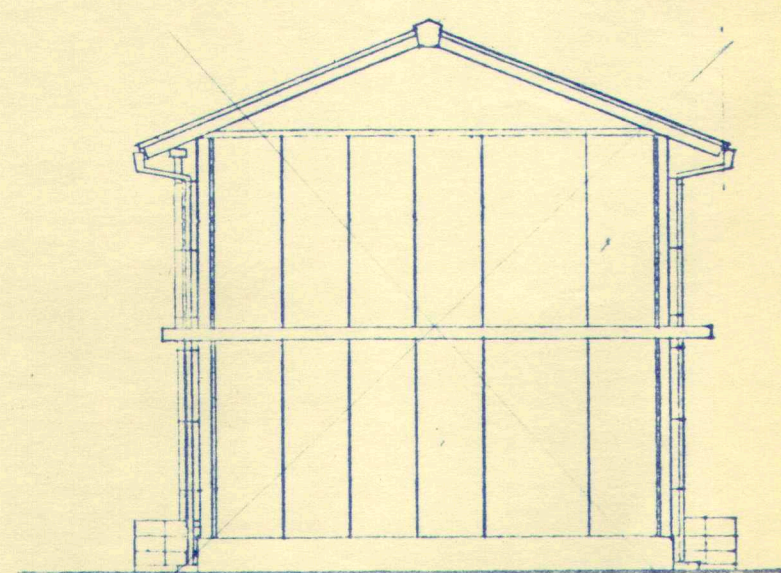


西立面図 1:100

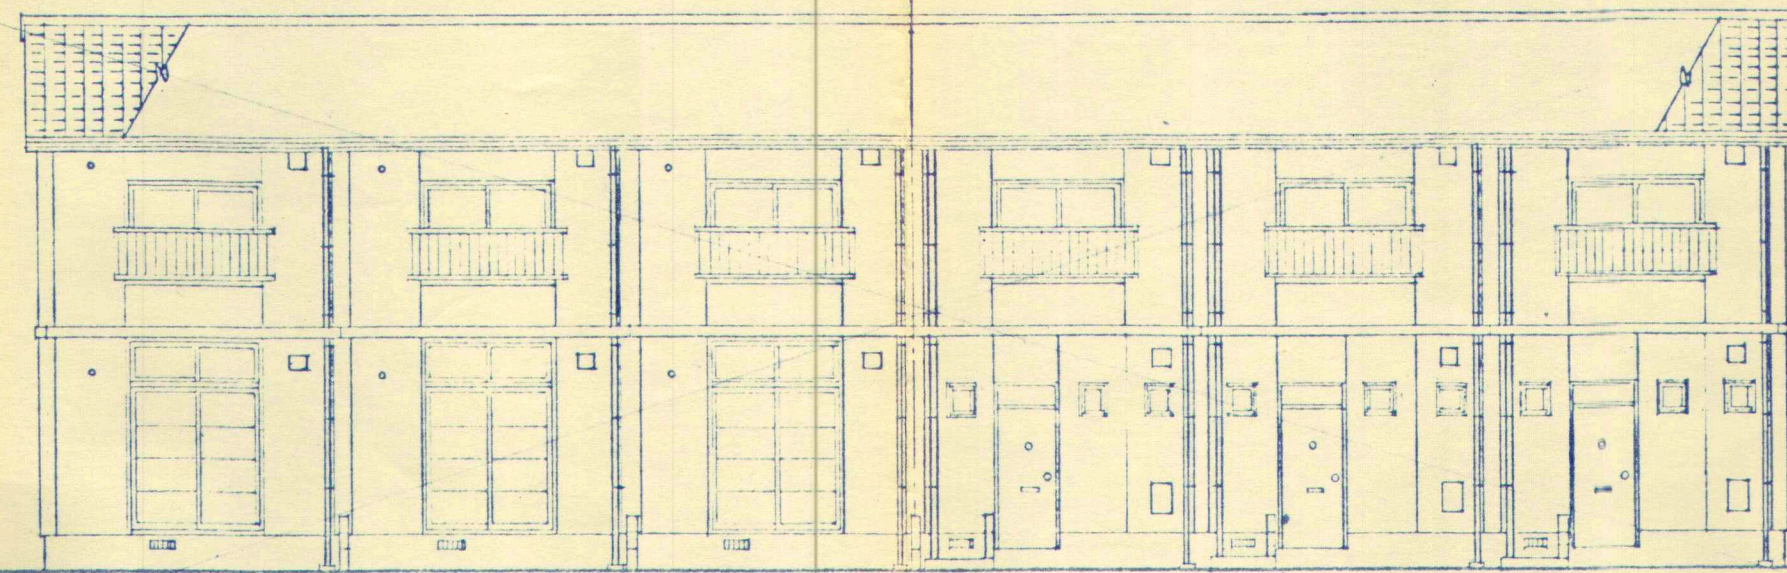


南立面図 1:100


北立面図 1:100

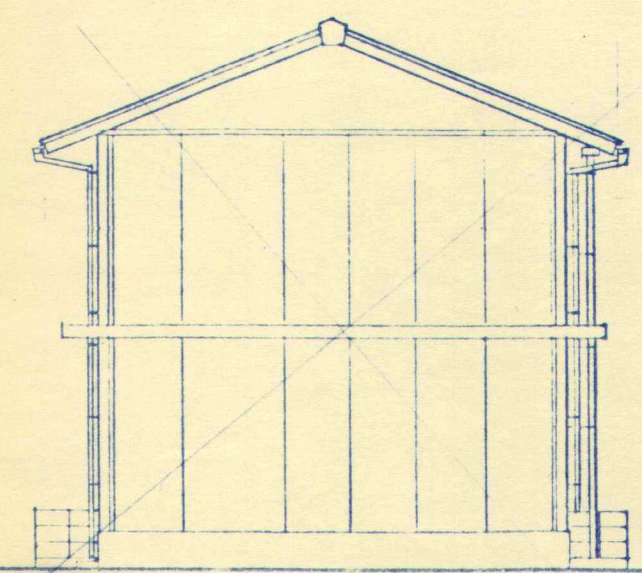

東立面図 1:100

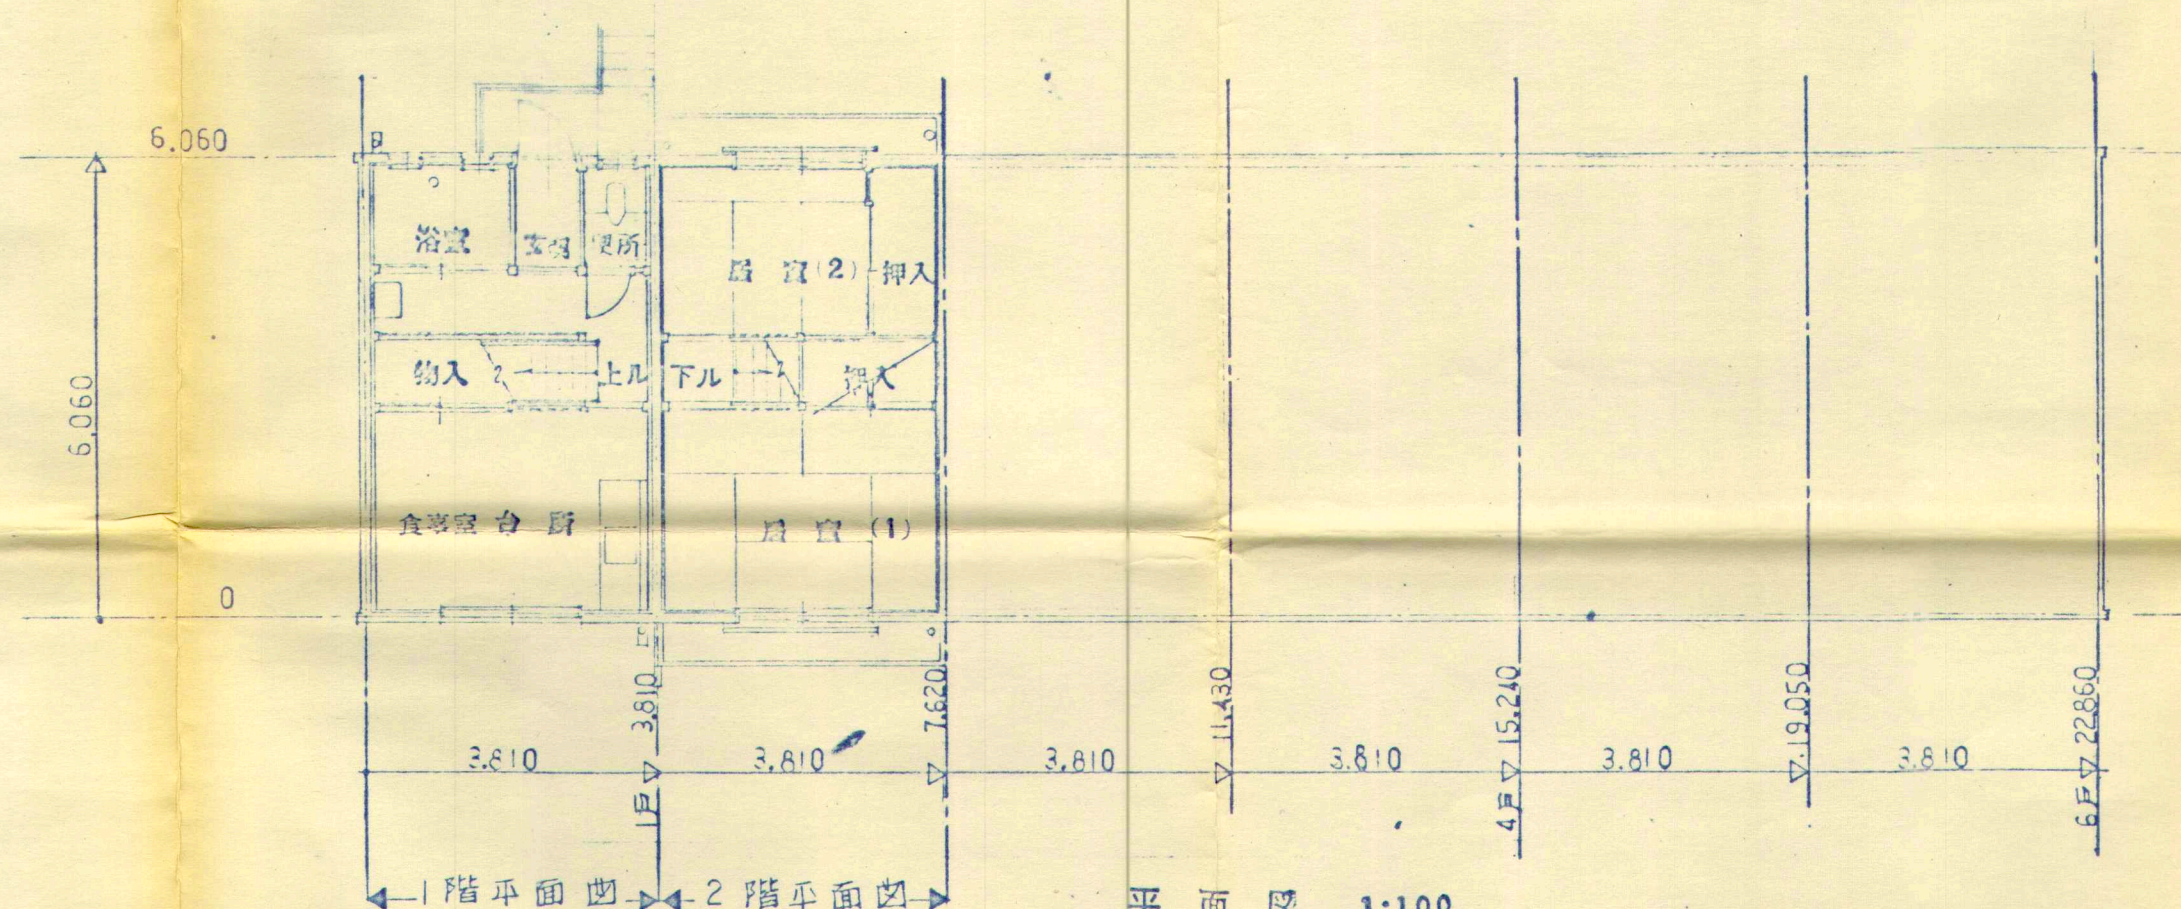

平面図 1:100

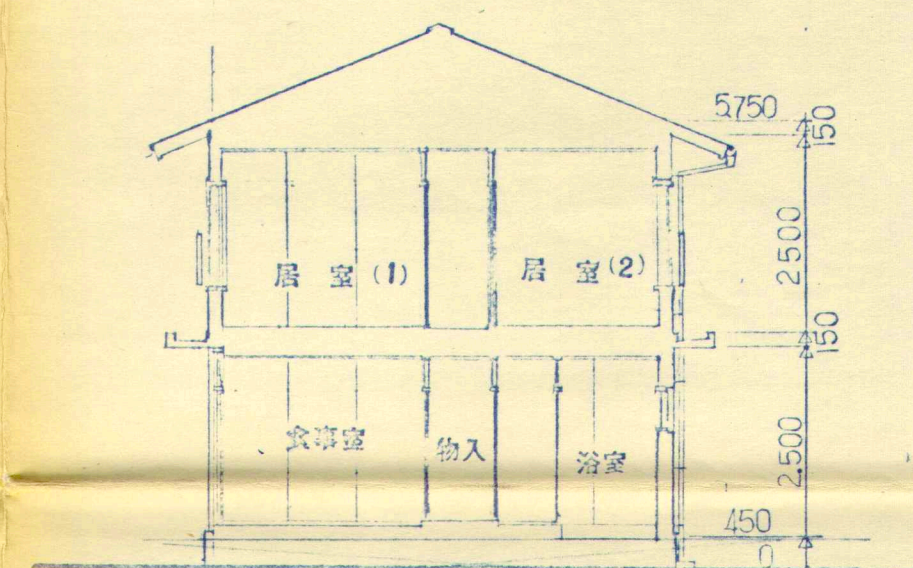

断面図 1:100

面積表						
1 戸			4 戸		6 戸 (計)	
	M ²	坪	M ²	坪	M ²	坪
建築面積	23.09	6.99	92.34	27.94	138.51	41.91
床面積	1 階	23.08 ⁶	—	—	—	—
	2 階	23.08 ⁶	—	—	—	—
	計	46.17	13.97	184.68	55.88	277.02

構 造 概 要				
基 礎	壁	床	屋 根	備 考
鉄筋コンクリート (現場打)	鉄筋コンクリート版 (組立式)	2階床: 鉄筋コンクリート版 (組立式) 1階床: 木造床立	鉄筋コンクリート版 (組立式)	

外 部 仕 上 表						
腰	壁	屋 根	軒 裏	樋	塗 装	備 考
コンクリート打放し 床下換気孔 鉄製	吹付 組立目地コーキング 天切部モルタル塗 吹付 (木片セメント版下地)	厚型スレート葺き ガラ長尺鉄板葺き 垂止アングル L-40×40×5	石綿大平板 軒裏換気孔 角孔石綿板 (一戸当り4ヶ所)	野樋: G.I.S O.P 落樋: 塩ビ製 ドレン: 塩ビ製	鉄部: 油性ヤンキ塗 木部: 油性ステイン塗	袖壁: 補強コンクリートブロック化粧 臭突: 石綿セメント管ヤンキレター塩ビ製 テレビアンテナ引込パイプ φ13 手摺: 鉄製 O.P


内 部 仕 上 表														
	室 名	床		巾 木		腰		壁		天 井		造 作 材	備 考	設 備
		仕 上	塗 装	仕 上	塗 装	仕 上	塗 装	仕 上	塗 装	仕 上	塗 装	塗 装		
1 階	玄 関	モルタル塗	—	モルタル塗	—	—	—	W P — 502	—	CP — 501	—	—	—	—
	ホー ル	KP — 411	—	木 製	—	—	—	W P — 502	—	CP — 501	—	—	—	—
	食事室 台 所	KP — 411	—	木 製	—	流し廻り 617	—	W P — 502	—	CP — 501	—	—	流し台 KJ型 換気扇 シャッター付 KJ型 洗面器ユニット KJ型	給排水
	居 室	タタミ FP — 103	—	タタミ 寄	—	—	—	W P — 222	—	CPA — 508A	—	—	レススター	—
	浴 室	モルタル塗	—	見切コーキング モルタル塗 (一部ラズ貼)	—	—	—	W P — 604	—	CPA — 616	—	O.P	天井コーキング バランス給排水孔仮蓋付	給排水
	便 所	KP — 411	—	木 製	—	—	—	W P — 502	—	CP — 501	—	—	便器KJ型 手洗器	給排水
	物 入	GP — 110	—	—	—	—	—	SW — 200 P — 220	—	CP — 200	—	—	—	—
2 階	居 室	タタミ DP — 103	—	タタミ 寄	—	—	—	W P — 222	—	CPA — 508A	—	—	レススター	—
	押 入	GP — 101	—	—	—	—	—	SW — 200 P — 220	—	CP — 200	—	—	巾棚(パネル)一段	—
	階 段	階段 木 製	O.S.V.	断折 木 製	O.S.V.	階境ベニヤ板 73MM	O.S.V.	W P — 502	—	CP — 510	—	—	階段底板 ハードボード 5MM	—

パネル FP: 基準階床パネル
GP: 造作床パネル
W: 躯体まわり壁パネル
P: 間仕切壁パネル
CP: 天井パネル
TP: 造作床パネル


仕 上 100: ラワン合板Ⅰ類 2.7MM
102: ラワン合板Ⅰ類 3MM
103: ラワン合板Ⅱ類 5.5MM
110: ラワン合板Ⅱ類 4MM
501: 特殊塗装ラワン合板Ⅱ類 2.7MM
502: 特殊塗装ラワン合板Ⅱ類 4MM

508A: ラミ天合板Ⅱ類 2.7MM
411: ハードラワン合板Ⅱ類 2.7MM
604: 大平板 5MM
200: セミハードボード 2.5MM
220: セミハードボード 5MM
222: 特殊塗装セミハードボード 5MM


616: 化粧珪カレ石綿板 2MM
617: 化粧珪カレ石綿板 4~6MM
O.P: オイルヤンキ仕上
O.S.V: オイルステインワニス仕上

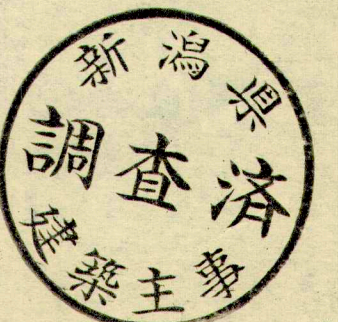

61
76
25
97

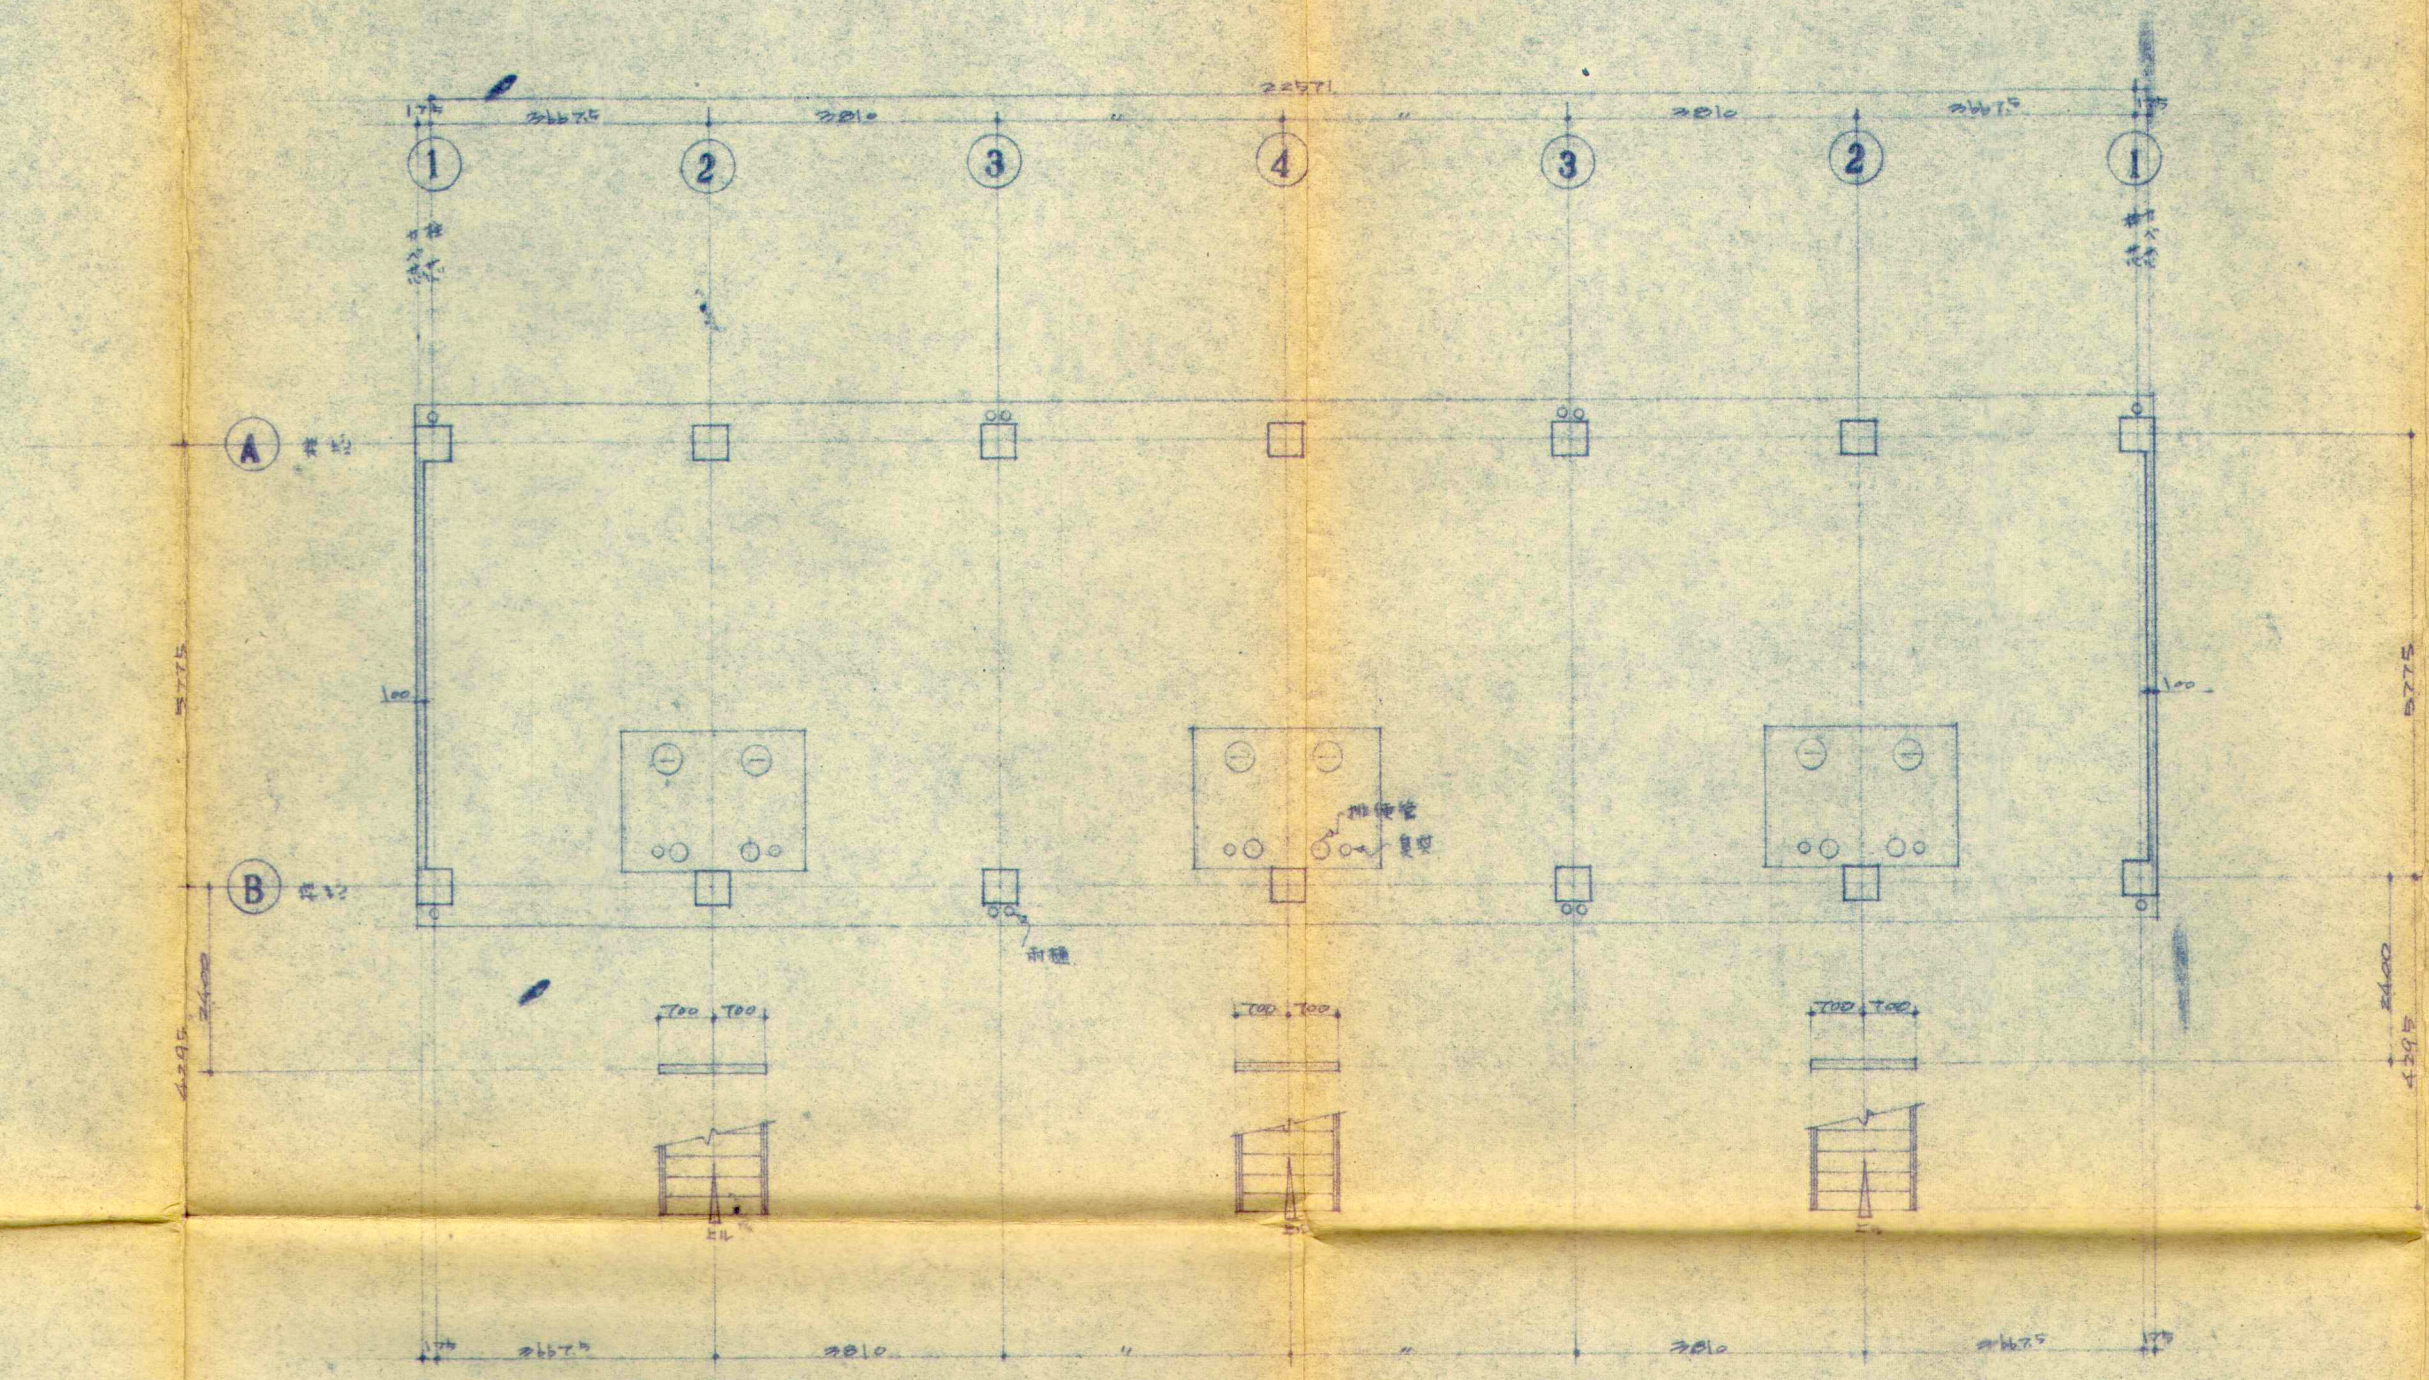

ビロリー平面図 S=1:100

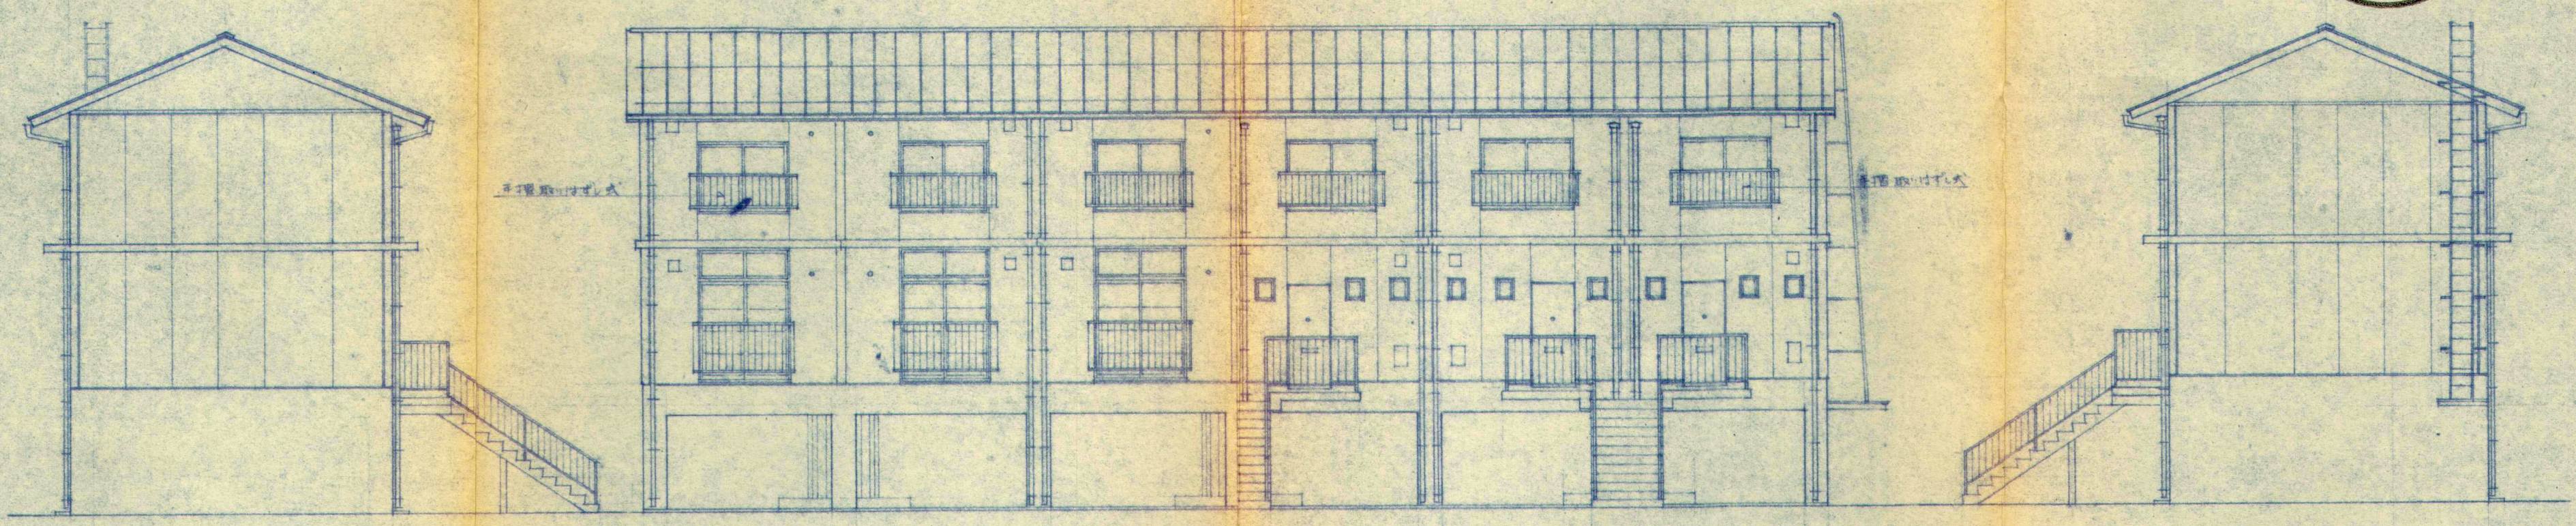




東立面図 S=1:100


南立面図 S=1:100

北立面図 S=1:100


西立面図 S=1:100

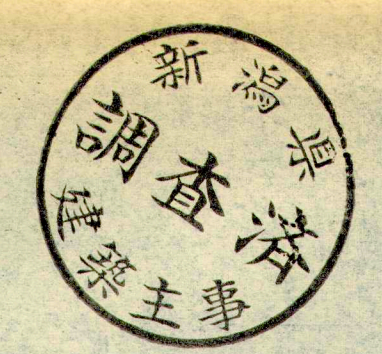

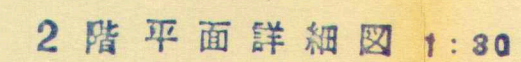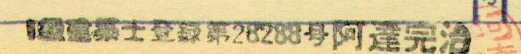


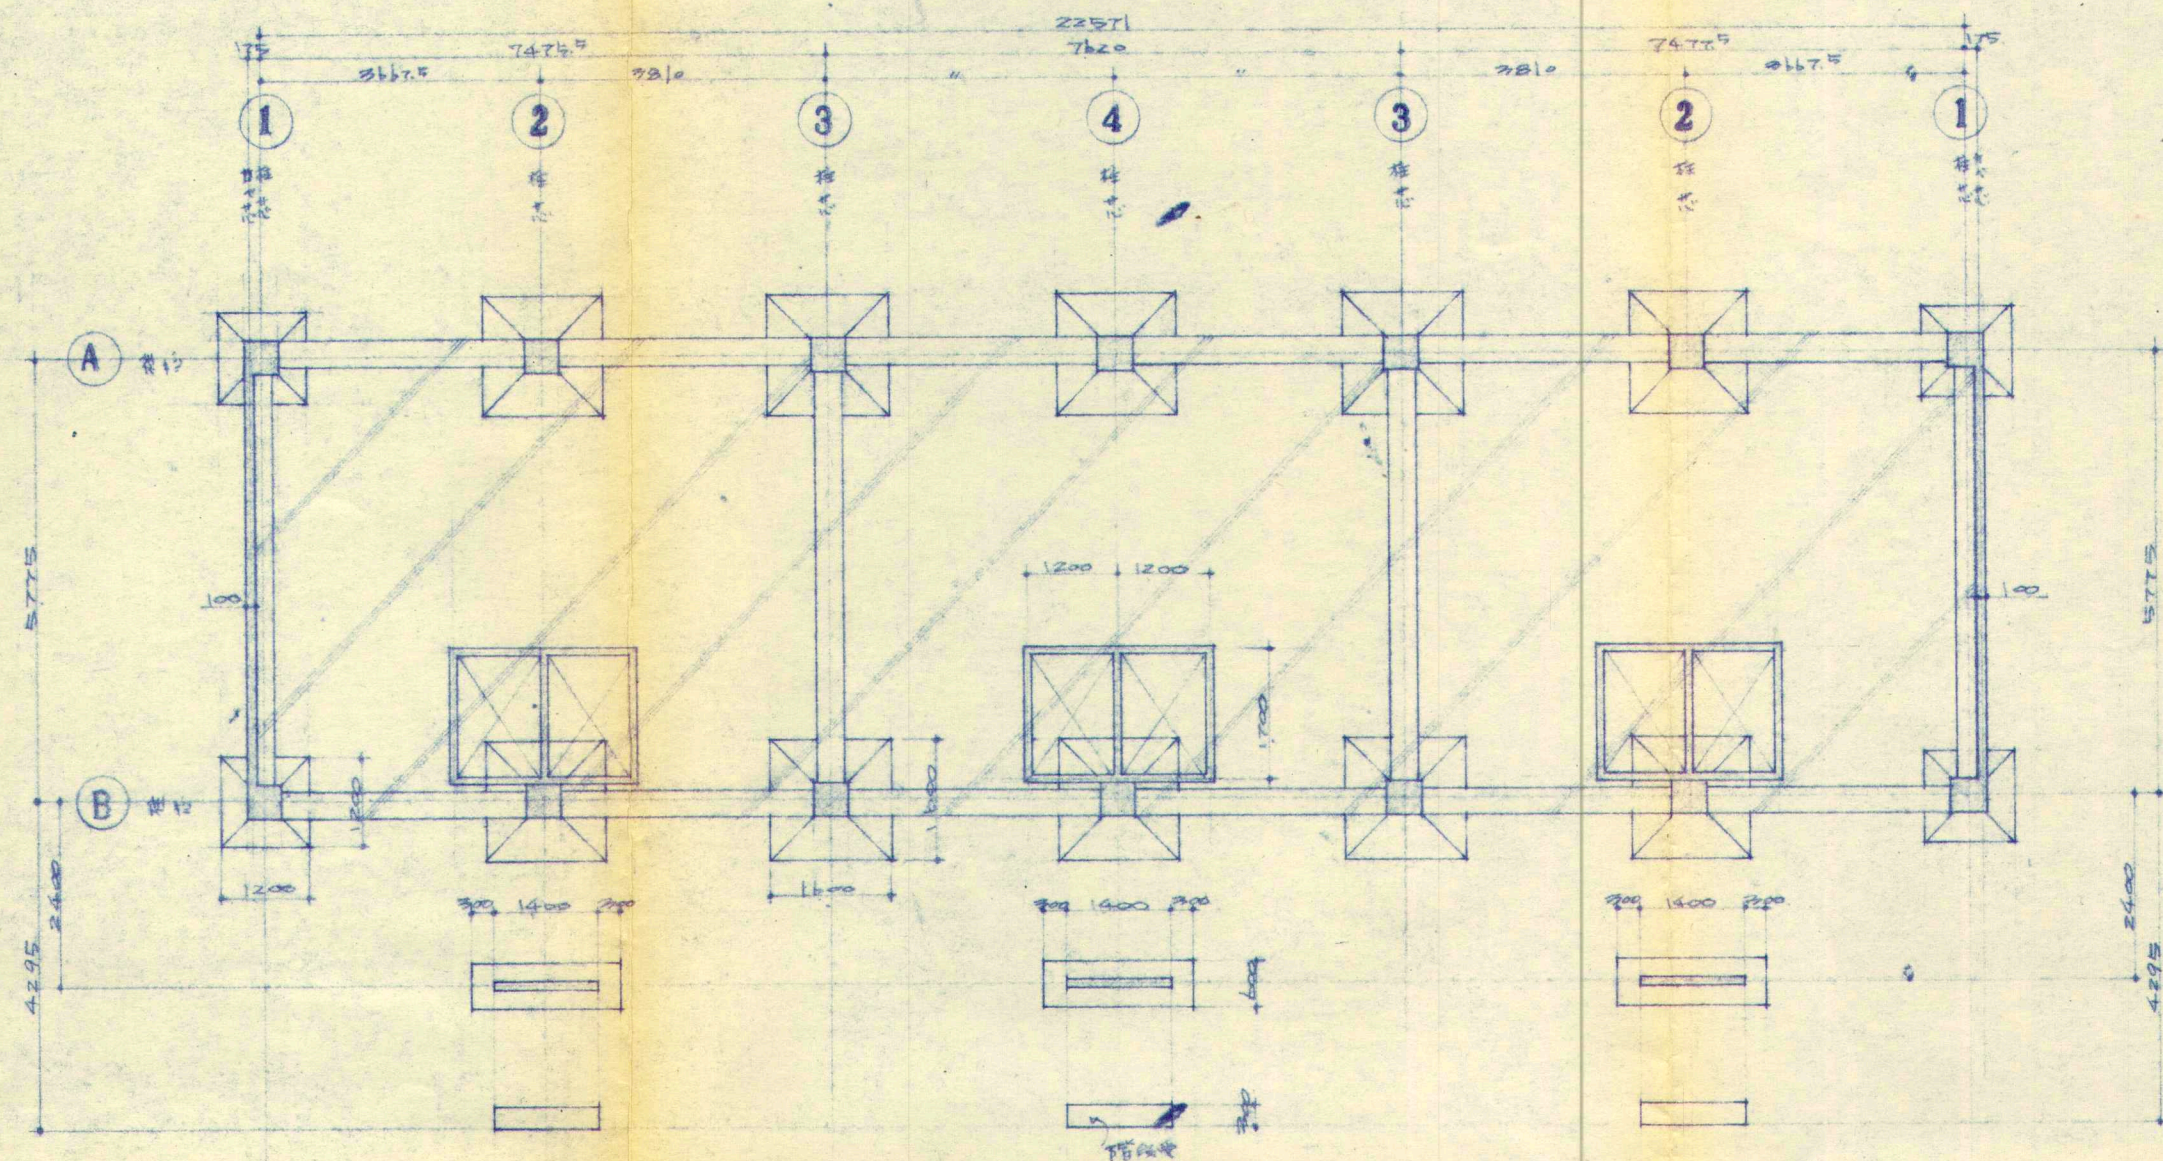


基礎伏図 S=1:100

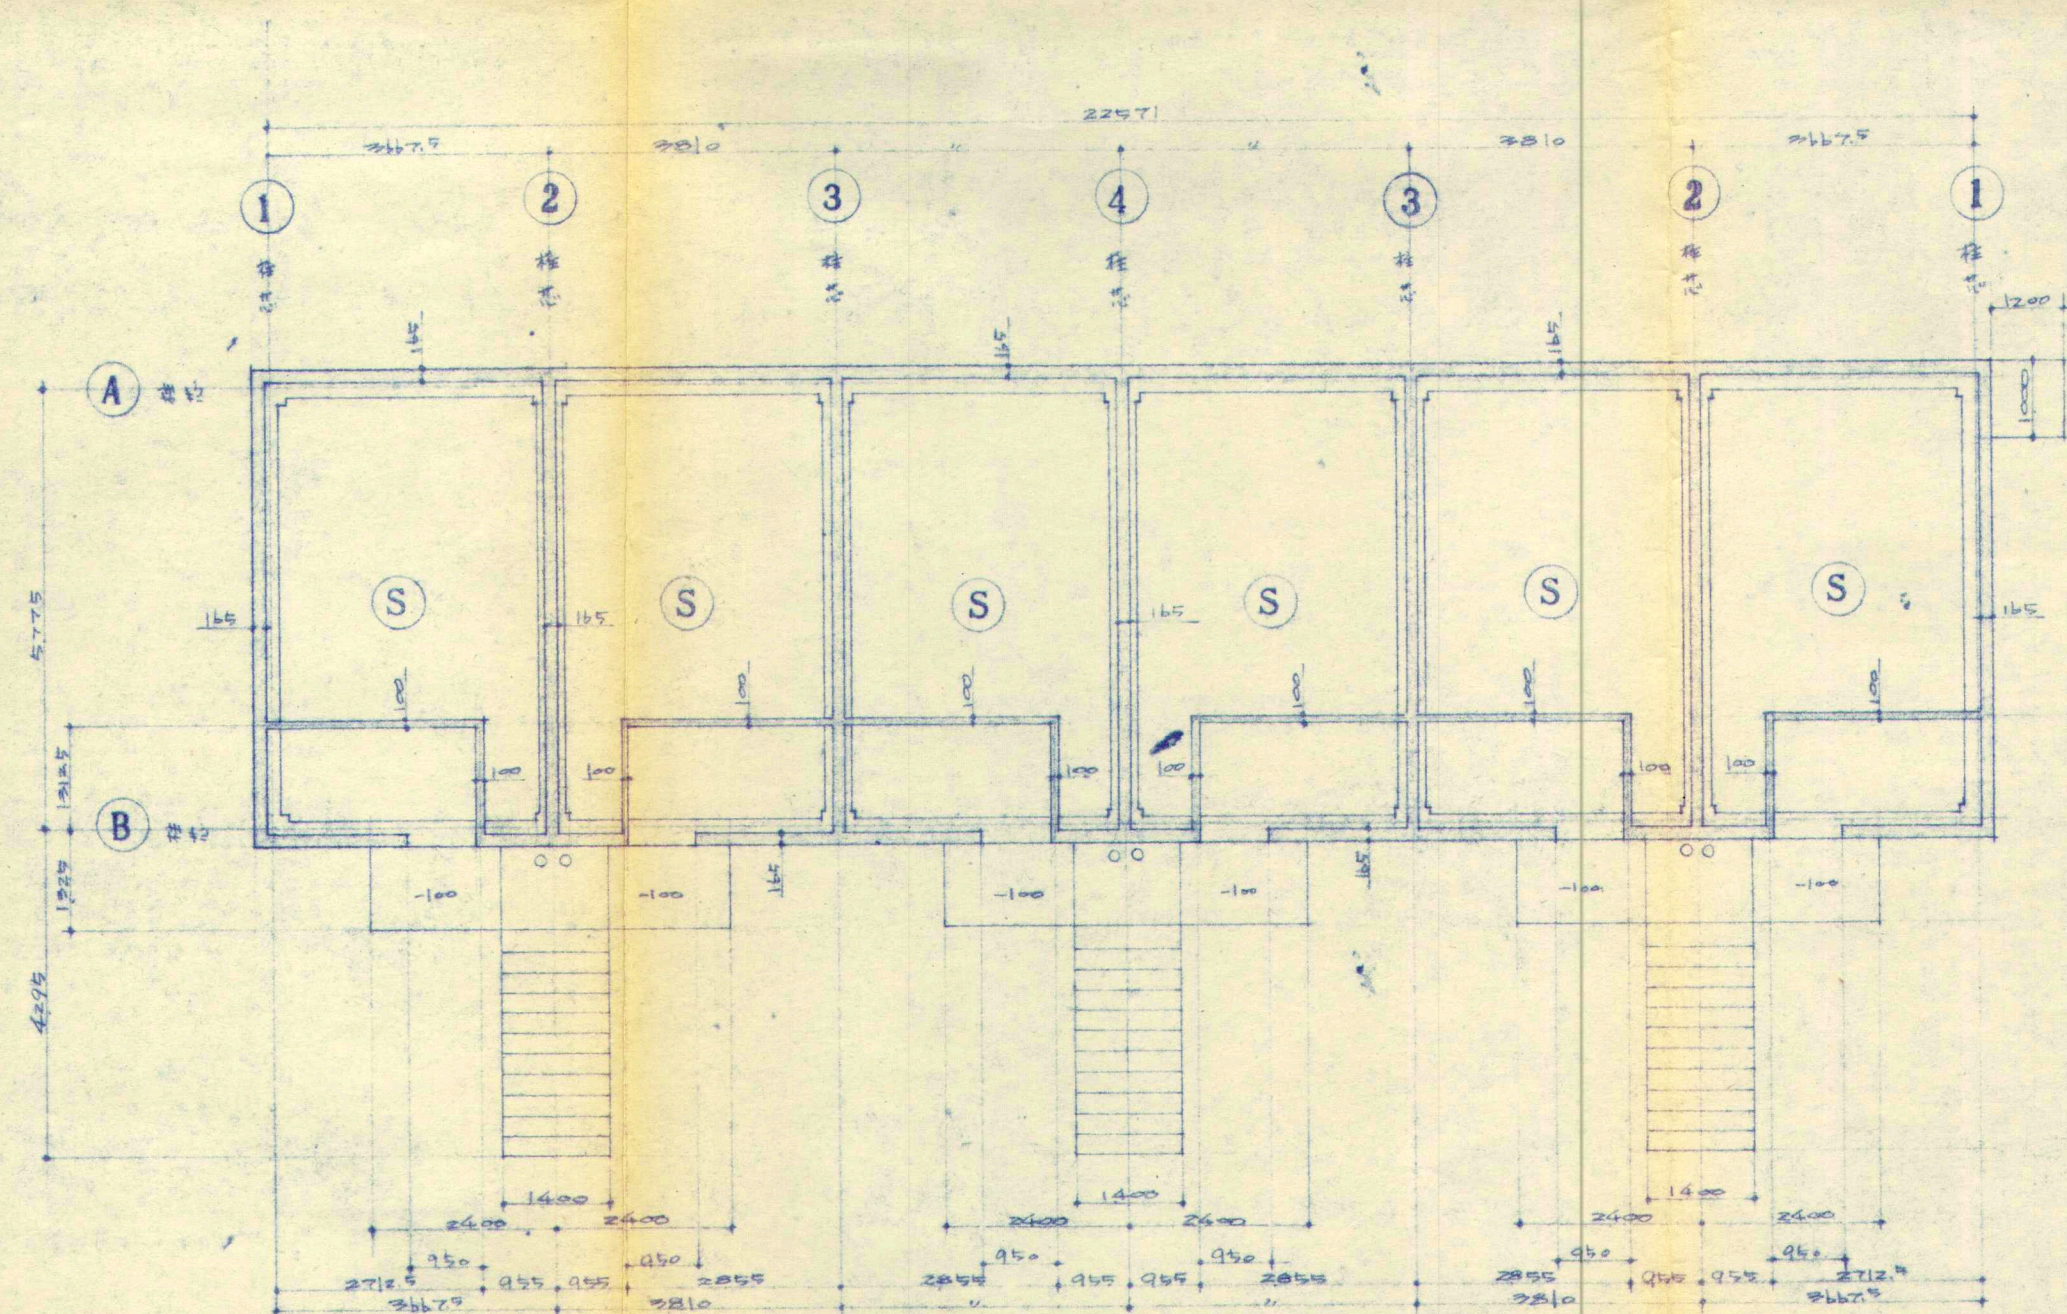

梁伏図 S=1:100

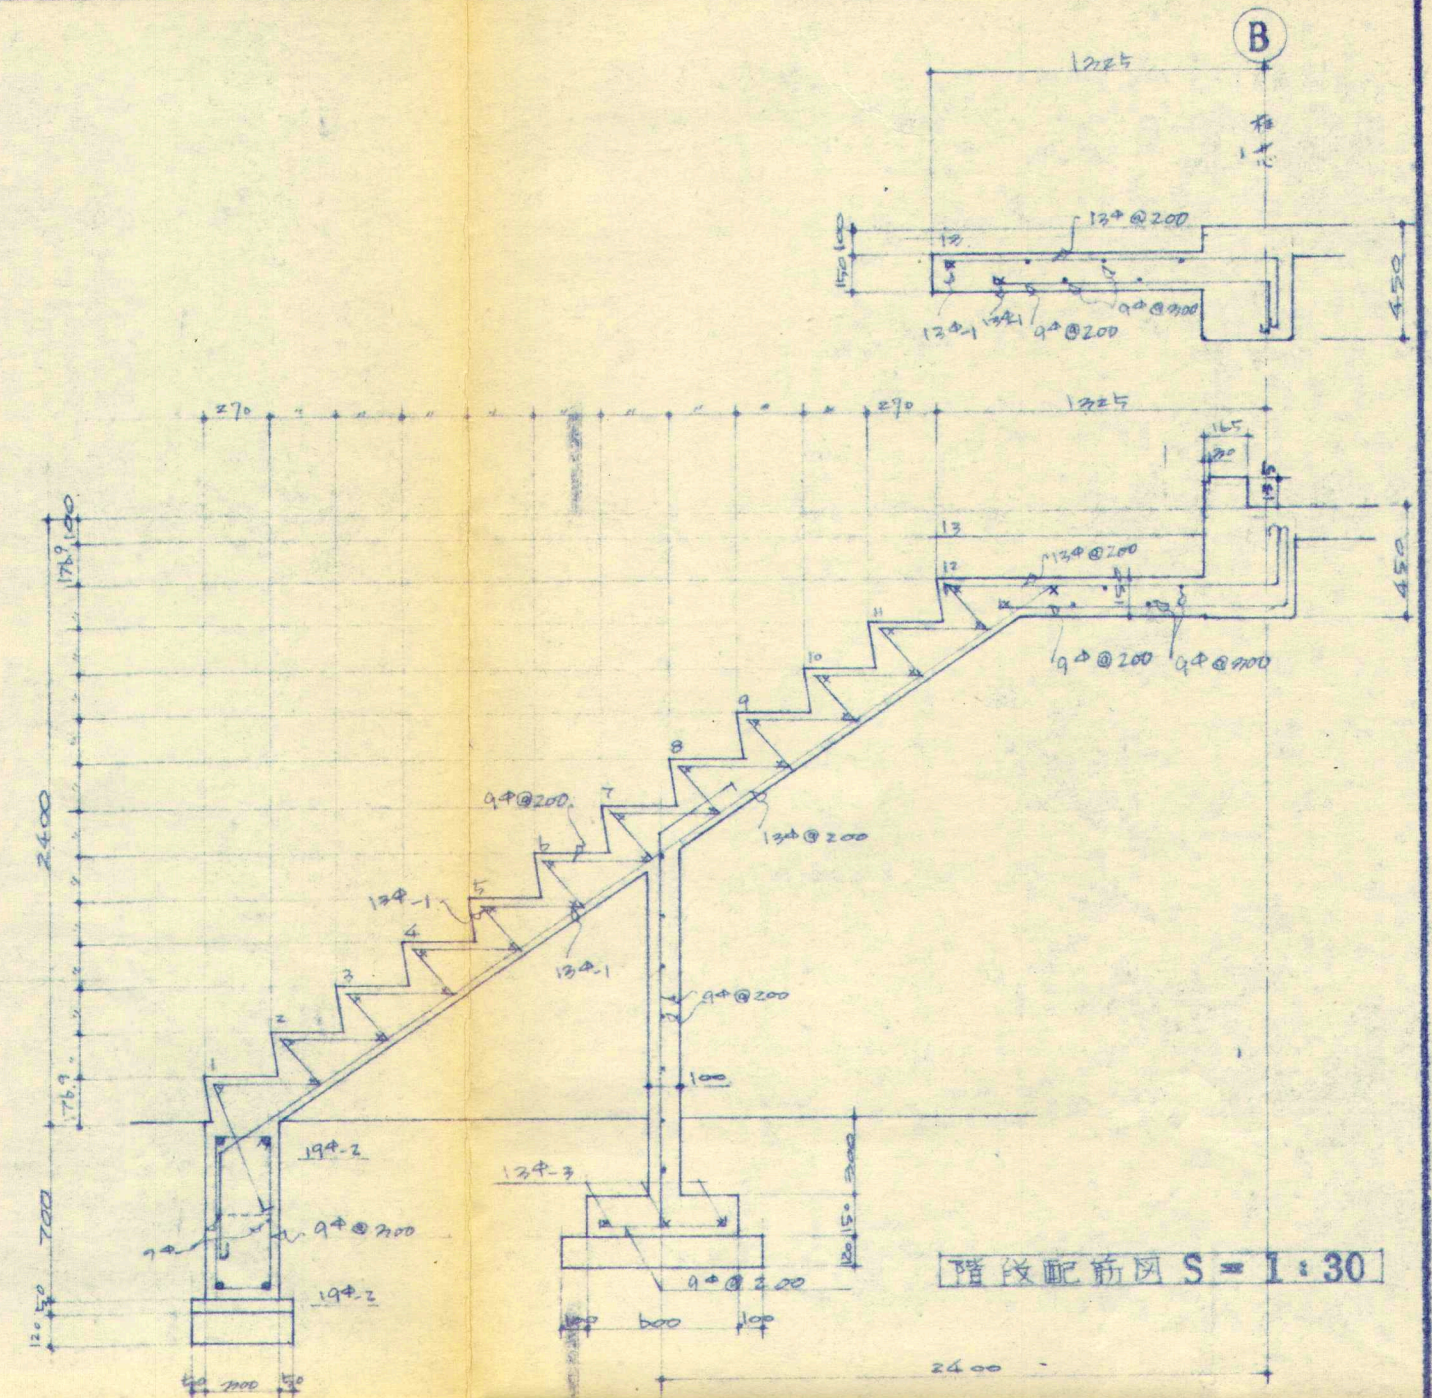

階段配筋図 S=1:30

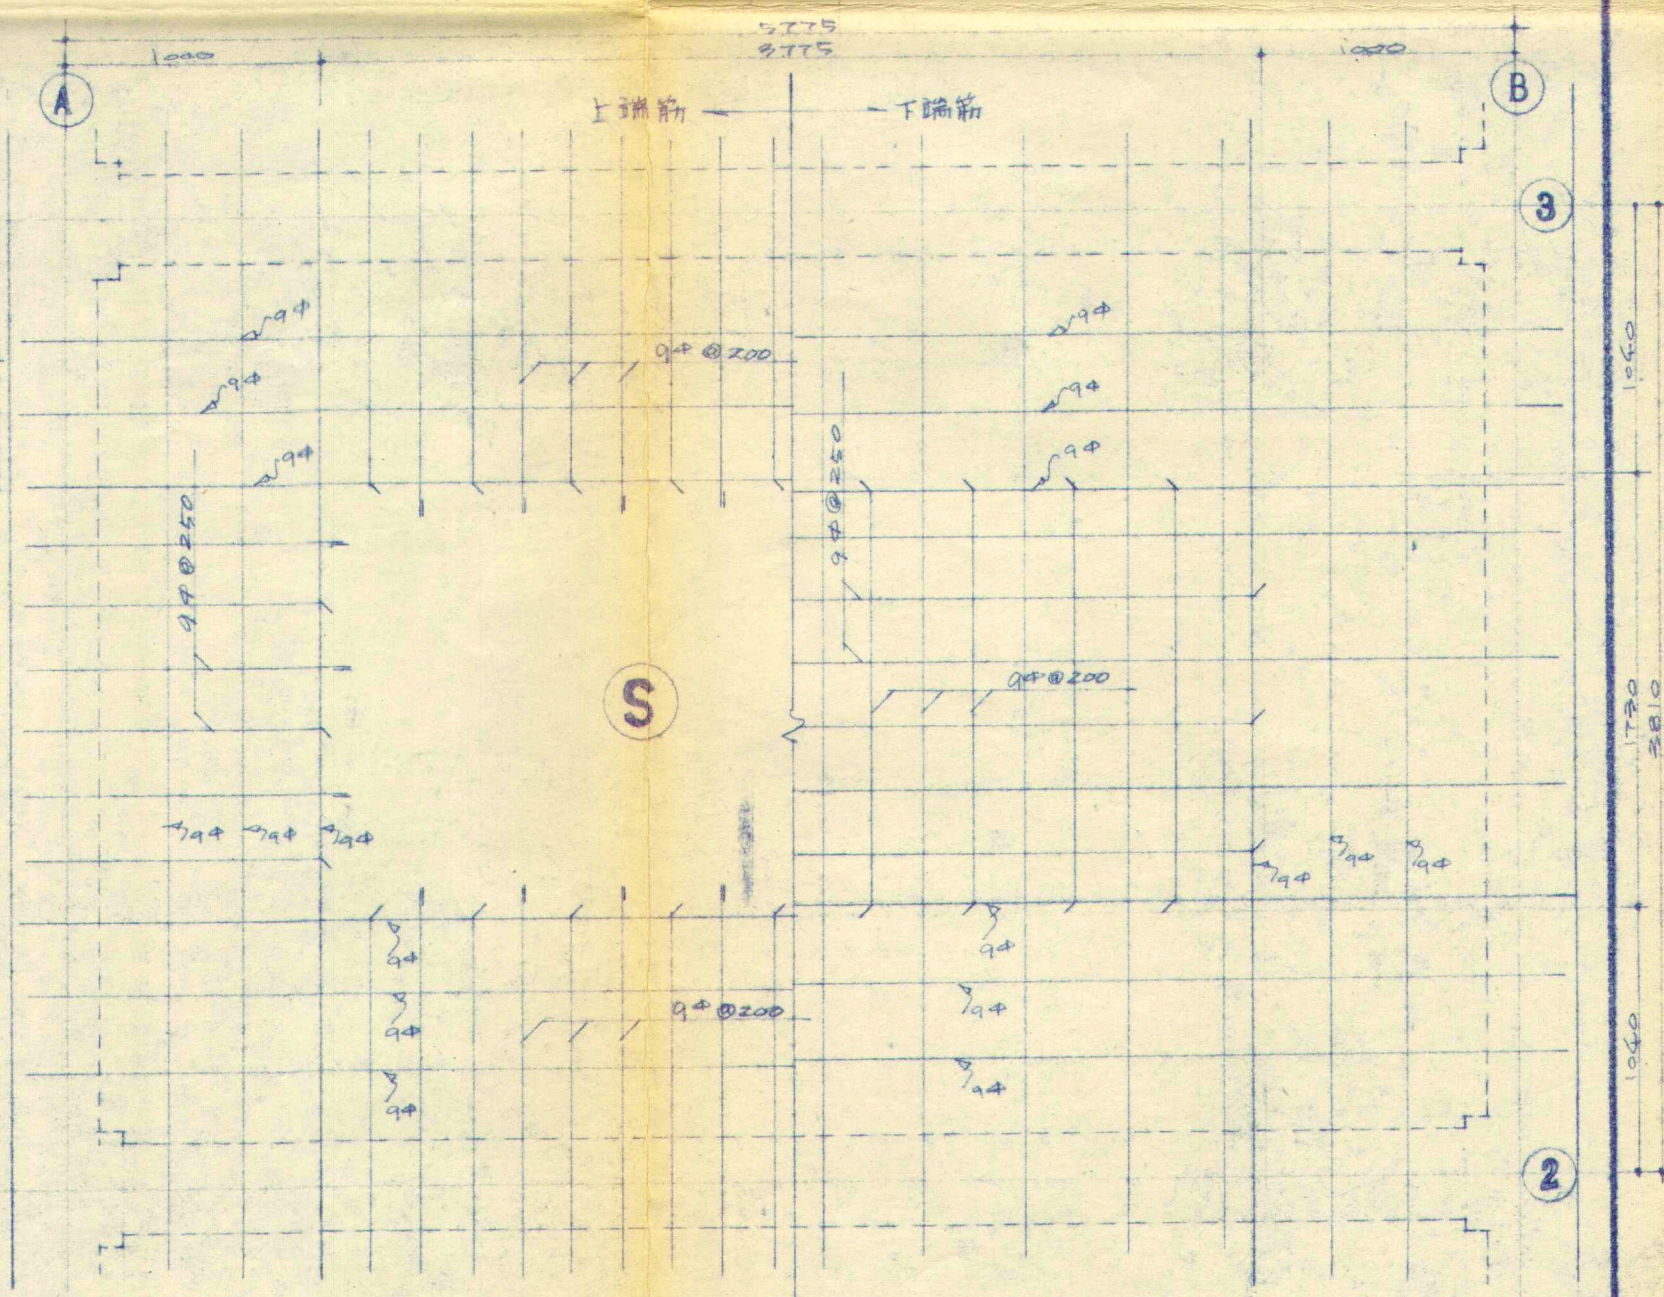

スラブ配筋図 S=1:30