柱断面リスト S = 1 : 30

柱名		C_1	C_2. C_3. C_4
寸法		450 × 450	450 × 450
主筋		10-22φ 2-19φ	10-22φ 2-19φ
形状		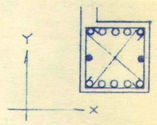	
フープ筋	柱脚	9φ @100	9φ @100
	柱中	9φ @100	9φ @100
	柱頭	9φ @100	9φ @100
ダイヤゴナル筋		9φ @900	9φ @900

基礎詳細図 S = 1 : 30

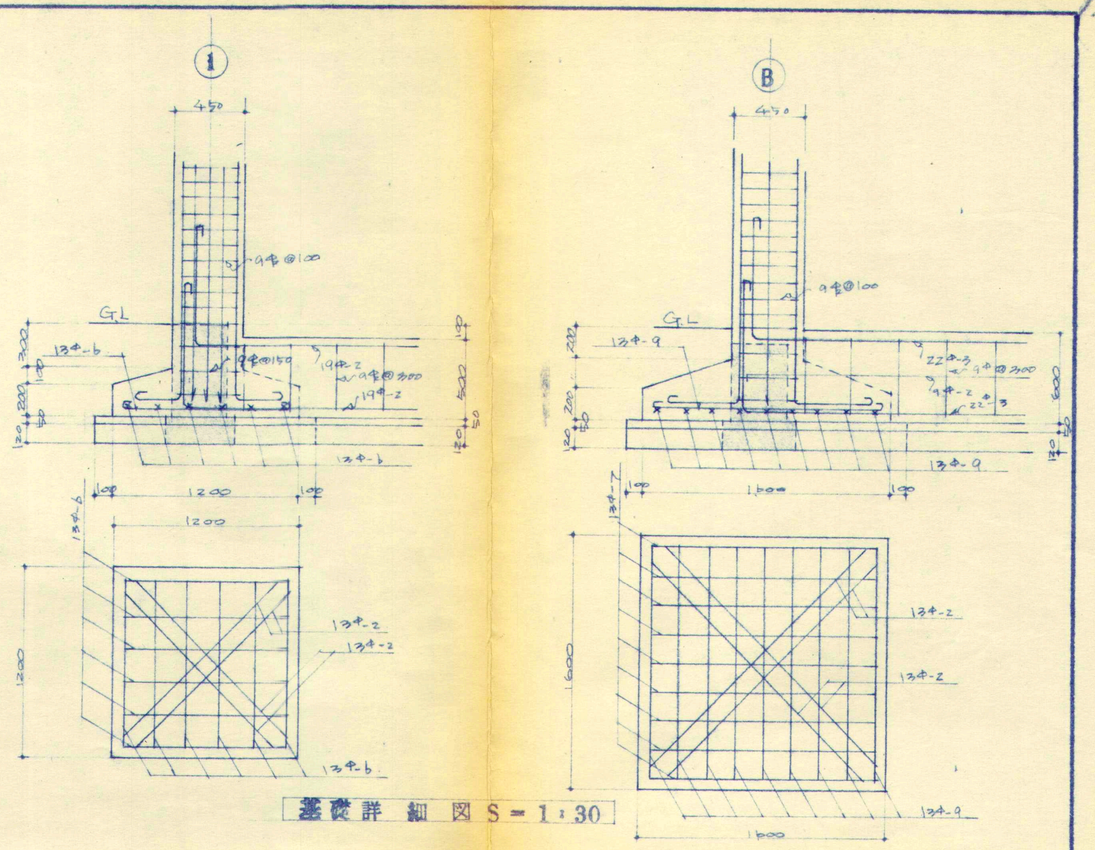

地中梁断面リスト S = 1 : 30

梁名		FG1 A-B			FG2 A-B FG3 A-B FG4 A-B			FGA1-2 FGB1-2			FGA2-3 FGB2-3 FGA3-4 FGB3-4			階段梁
寸法		600 × 350			600 × 350			500 × 350			500 × 350			700 × 300
位置		A 端	中央	B 端	A 端	中央	B 端	1 端	中央	2 端	2.4 端	中央	3 端	
上端筋		22φ-3	22φ-3	22φ-3	22φ-3	22φ-3	22φ-3	19φ-2	19φ-2	19φ-2	19φ-2	19φ-2	19φ-2	19φ-2
形状		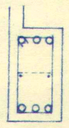	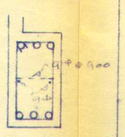	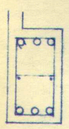	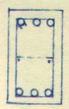	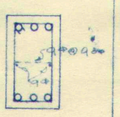	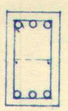							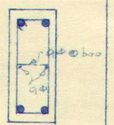
下端筋		22φ-3	22φ-3	22φ-3	22φ-3	22φ-3	22φ-3	19φ-2	19φ-2	19φ-2	19φ-2	19φ-2	19φ-2	19φ-2
スタラップ筋		9φ@300	9φ@300	9φ@300	9φ@300	9φ@300	9φ@300	9φ@300	9φ@300	9φ@300	9φ@300	9φ@300	9φ@300	9φ@300

梁断面リスト S = 1 : 30

梁名		G1 A-B			G2 A-B · G3 A-B · G4 A-B			GA1-2 GA2-3 GA3-4			GB1-2 GB2-3 GB3-4		
寸法		500 × 350			500 × 350			400 × 350			450 × 350		
位置		A 端	中央	B 端	A 端	中央	B 端	1 端	中央	2 端	2.4 端	中央	3 端
上端筋		22φ-5	22φ-3	22φ-5	22φ-5	22φ-3	22φ-5	19φ-2	19φ-2	19φ-2	19φ-2	19φ-2	19φ-2
形状		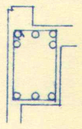	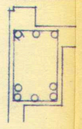	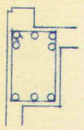	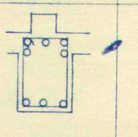	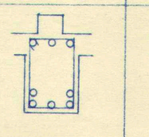	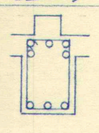				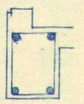	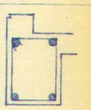	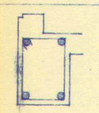
下端筋		22φ-3	22φ-5	22φ-3	22φ-3	22φ-5	22φ-3	19φ-2	19φ-2	19φ-2	19φ-2	19φ-2	19φ-2
スタラップ筋		13φ@115	9φ@300	13φ@115	13φ@115	9φ@300	13φ@115	9φ@150	9φ@300	9φ@150	9φ@150	9φ@300	9φ@150

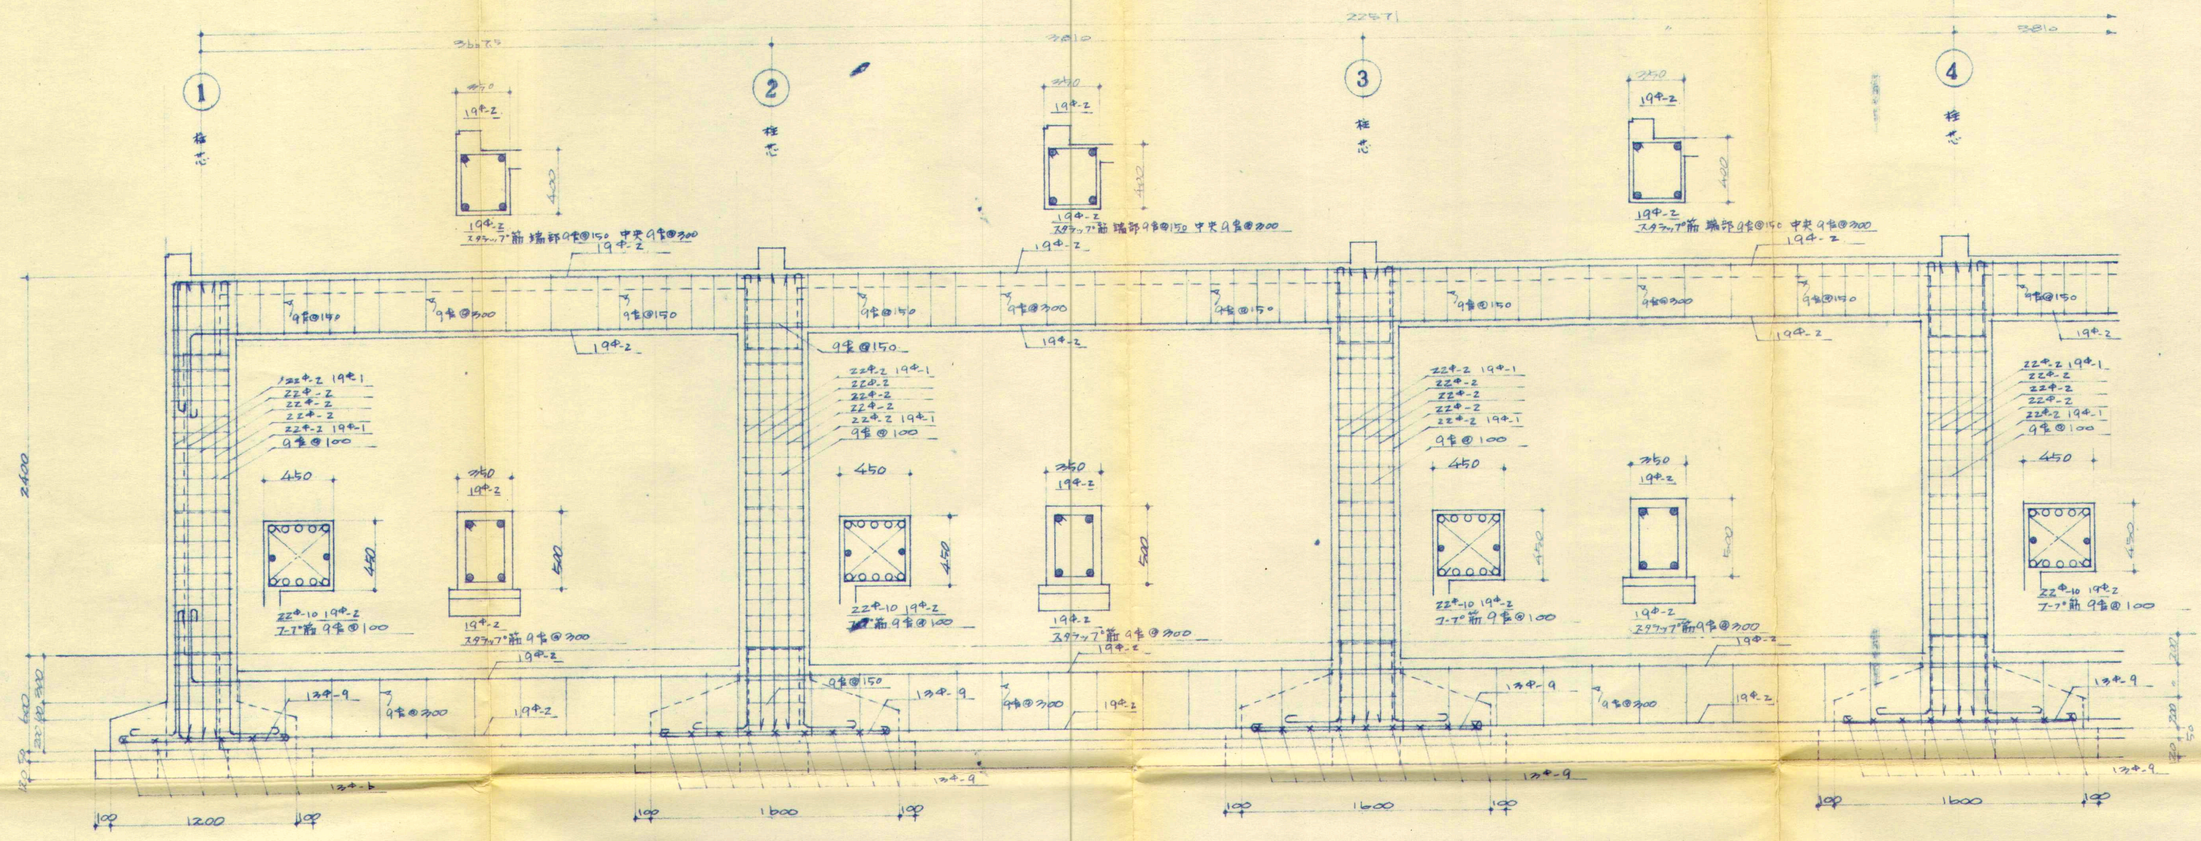

Ⓑ ラーメン配筋図 S = 1:30

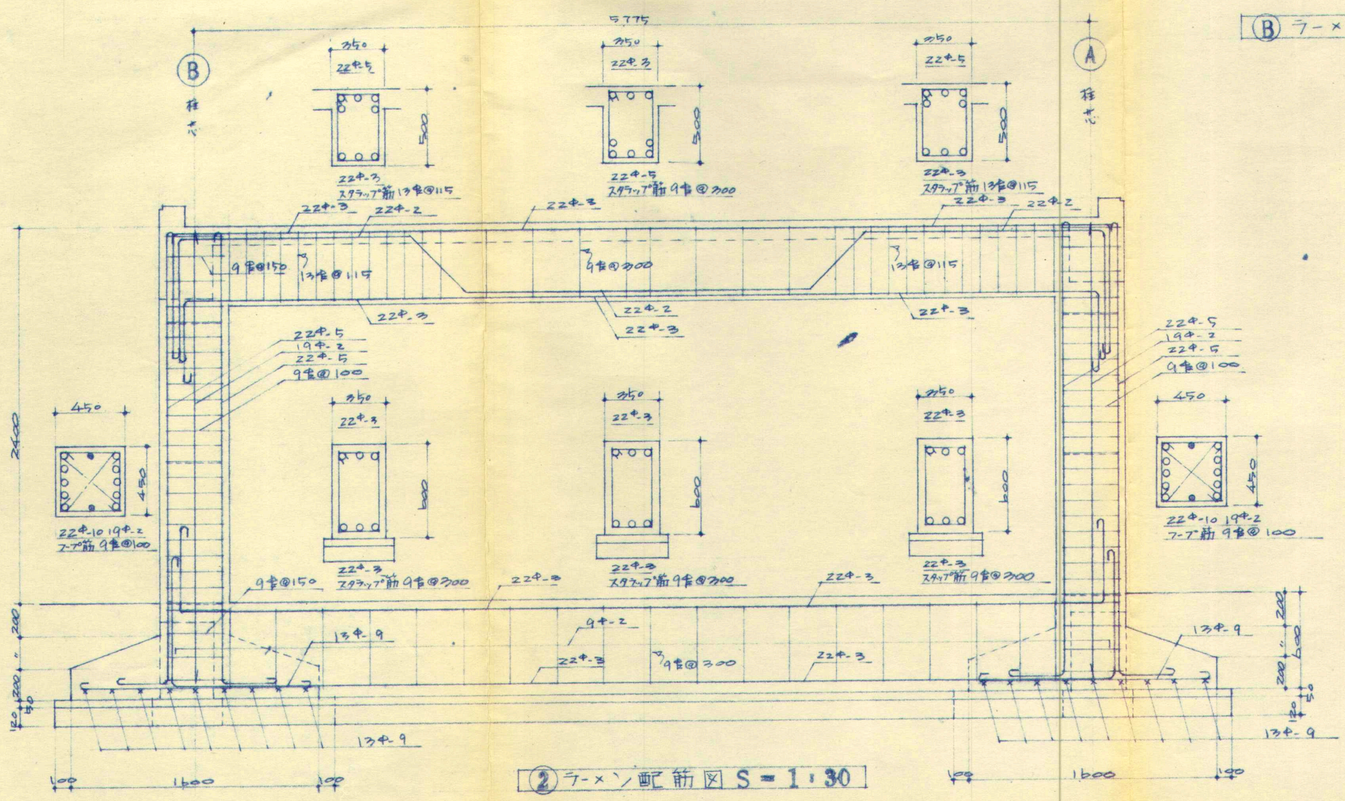

② ラーメン配筋図 S = 1:30

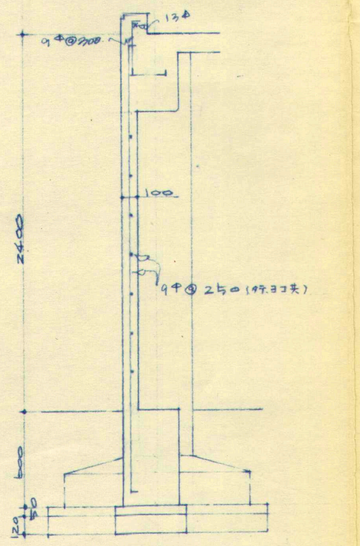

壁配筋図 S = 1:30

ラーメン配筋図 S = 1:30

阿達完治建築事務所

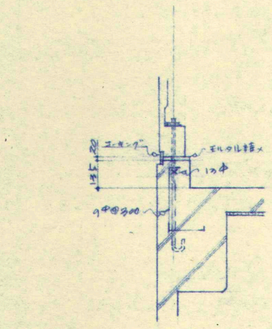

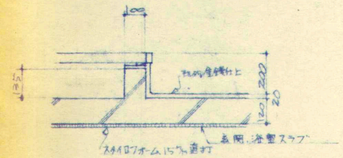

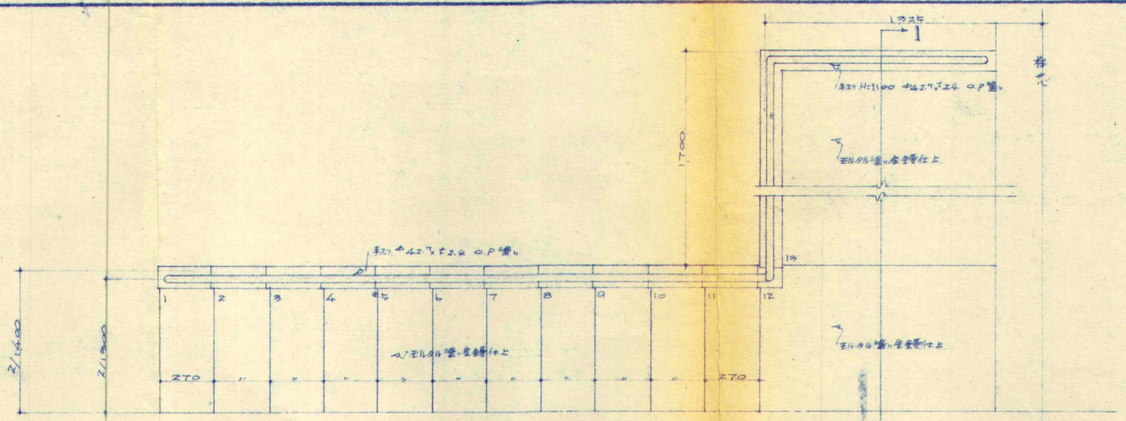

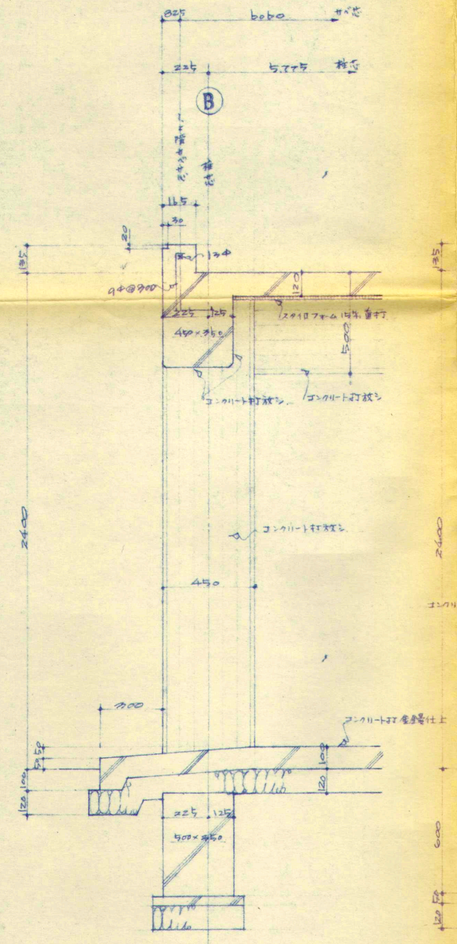

矩計図 S=1:20

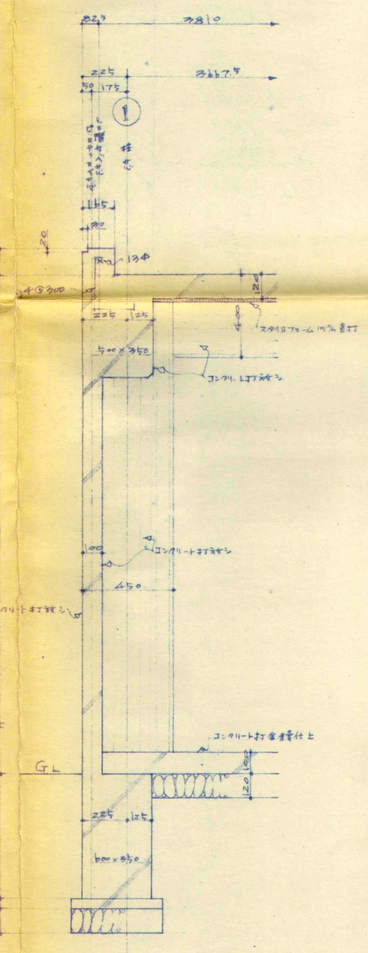

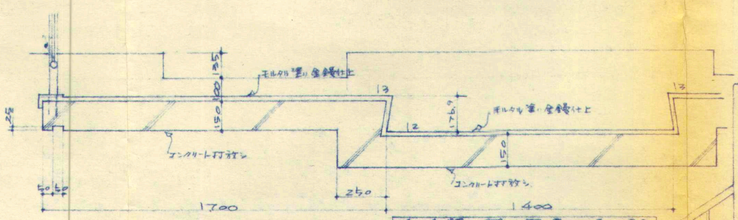

1-1断面図 S=1:20

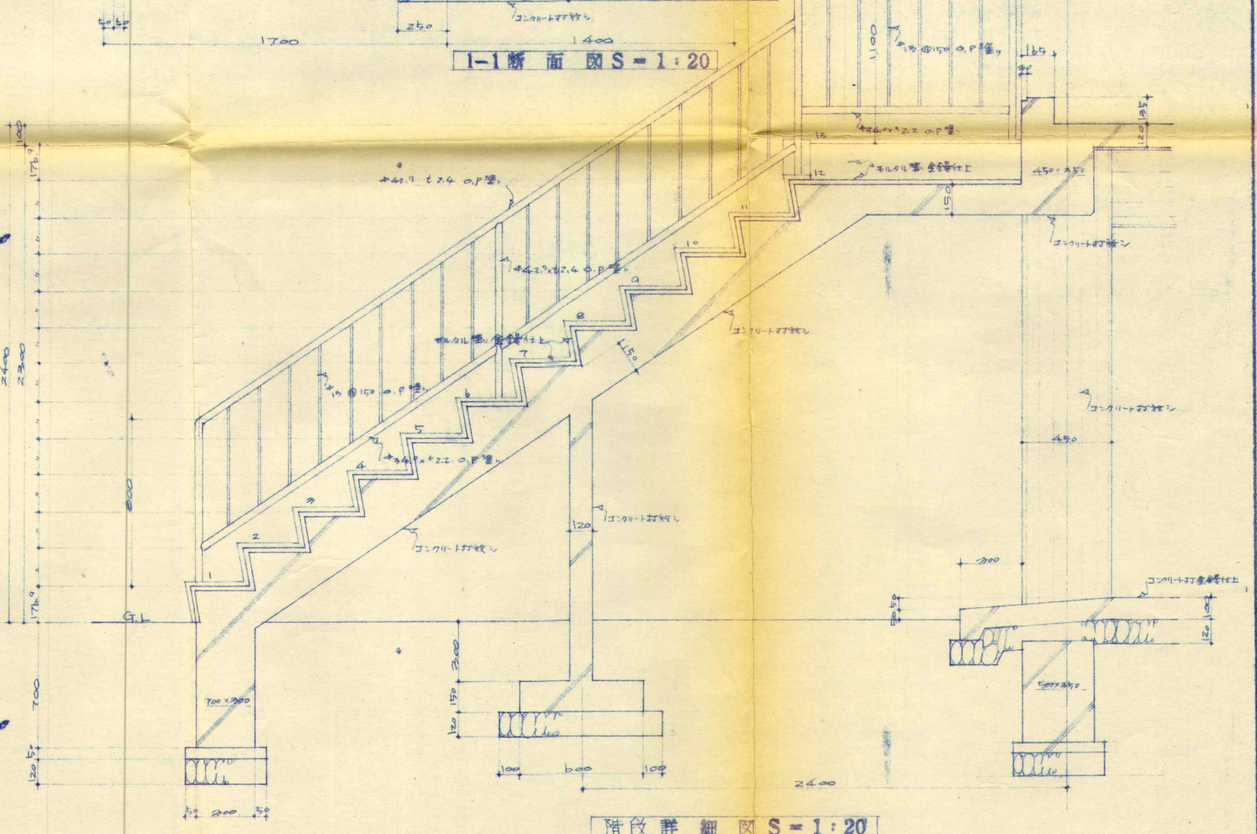

階段詳細図 S=1:20

矩計図 詳細図　　S=1:20　　阿波完治建築事務所

新潟県
調査済
建築主事

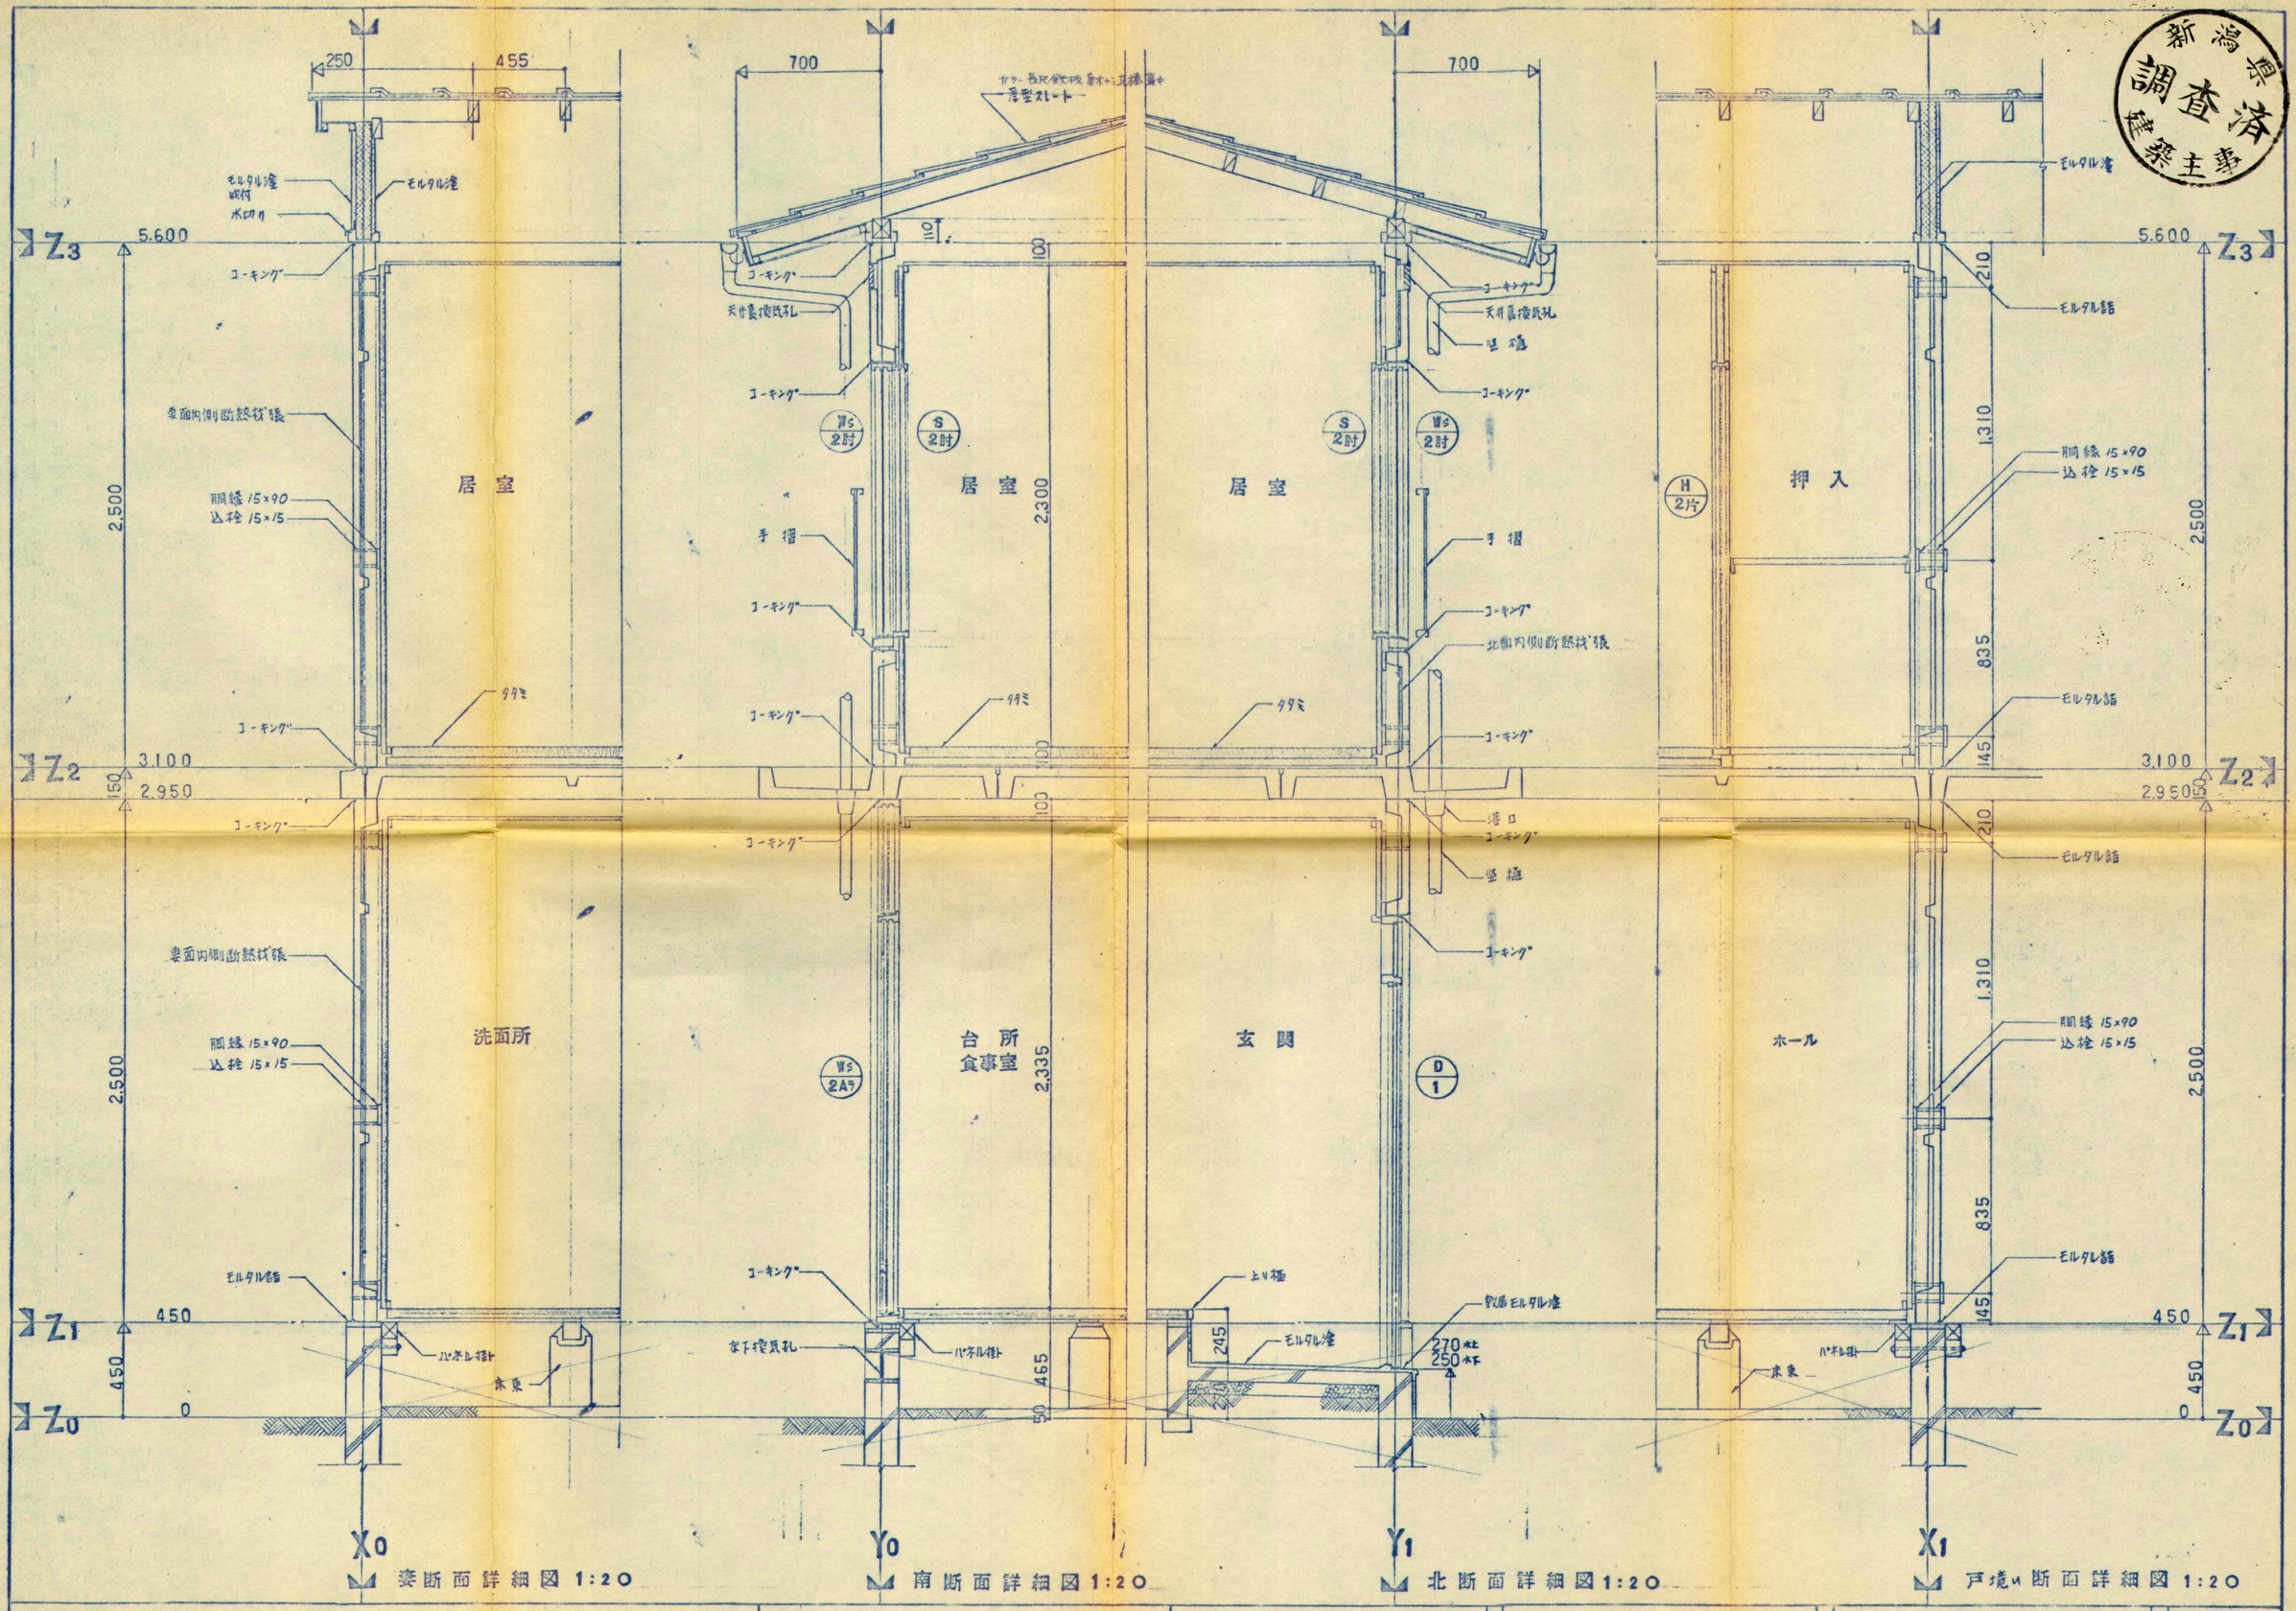

妻断面詳細図 1:20　南断面詳細図 1:20　北断面詳細図 1:20　戸境い断面詳細図 1:20

建設省量産公営住宅標準設計図 多雪寒冷地向	73-2RN- -M型	プレハブ建築協会	図面	MTS型共通図	矩計図	図面番号 4004

一級建築士登録第28288号 阿達完治

64
76
85
100