


### 【位置図】

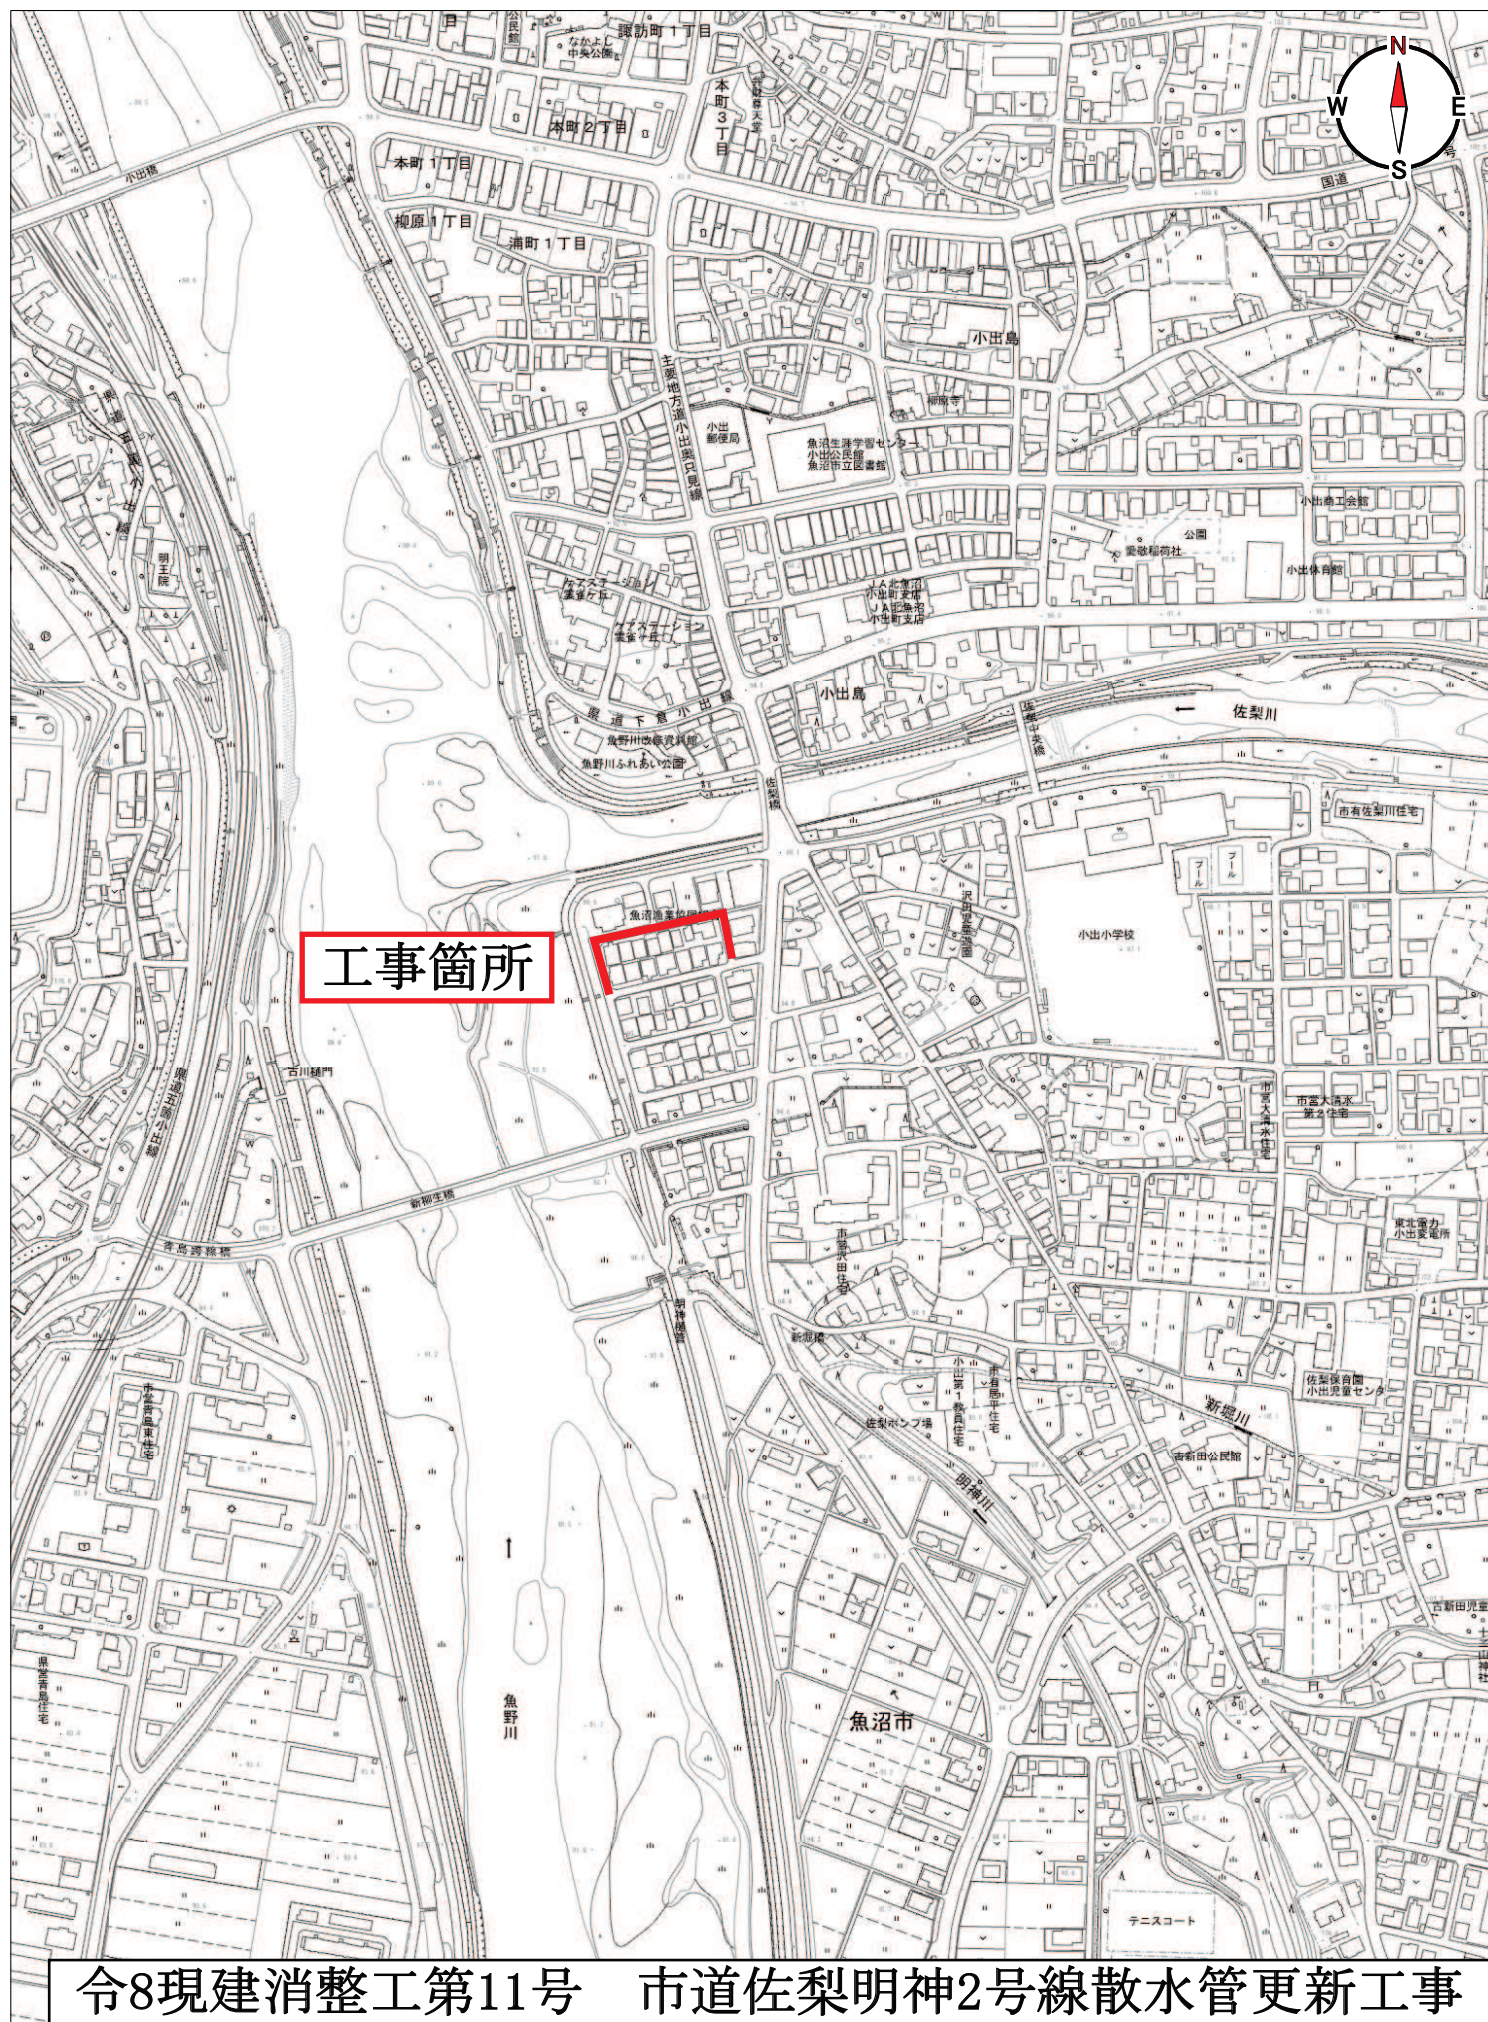

令8現建消整工第11号 市道佐梨明神2号線散水管更新工事