

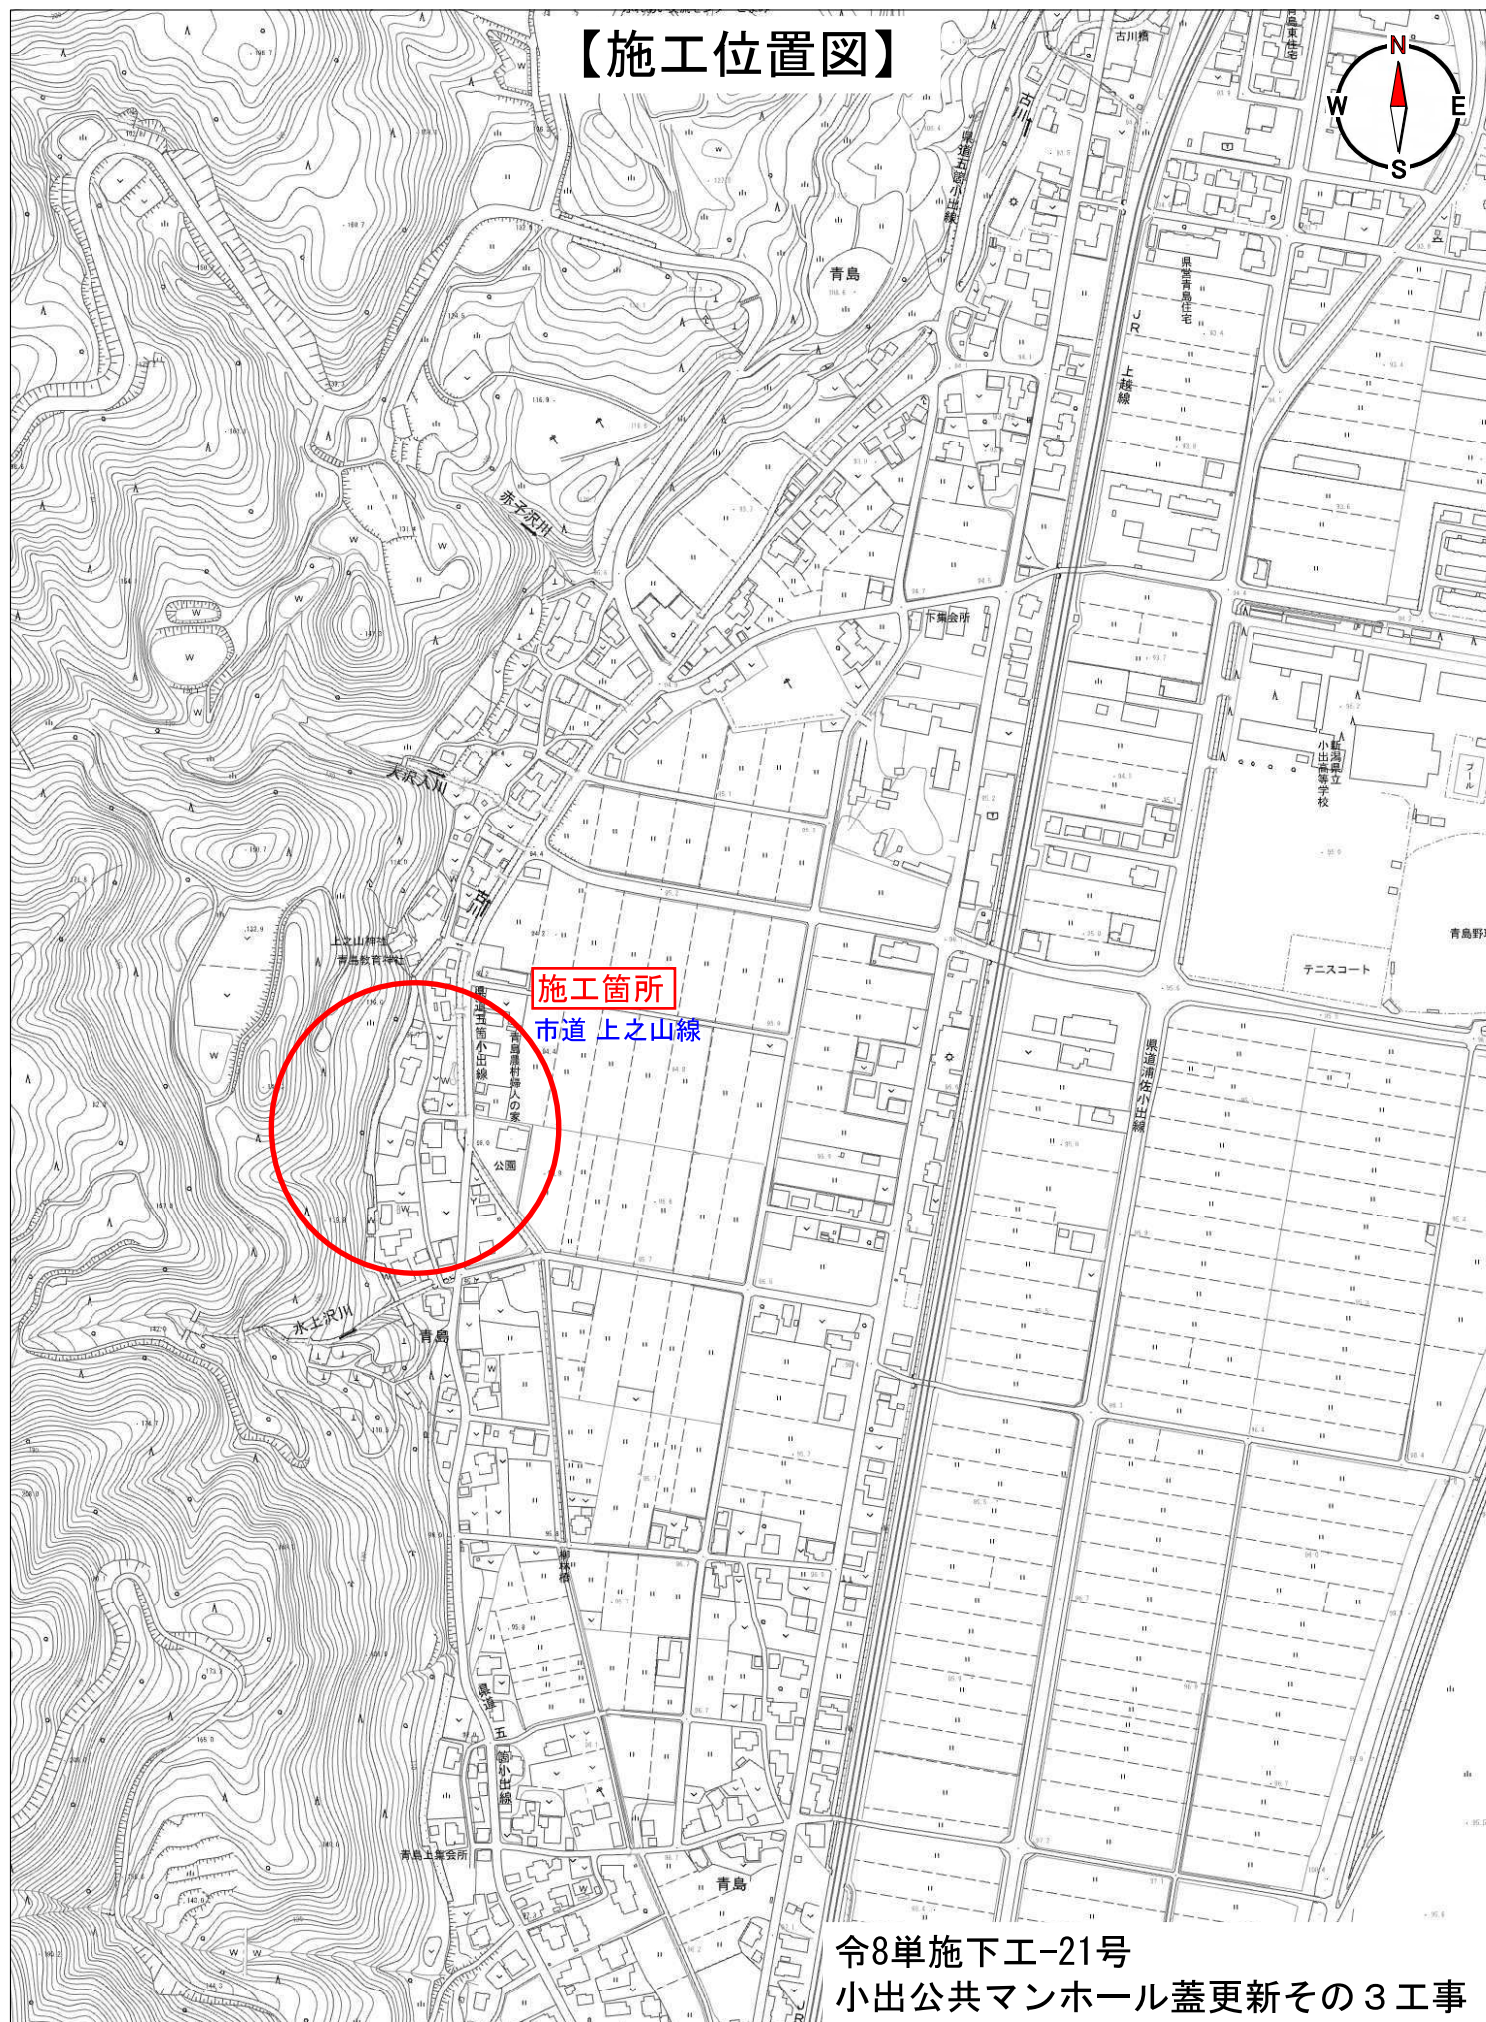


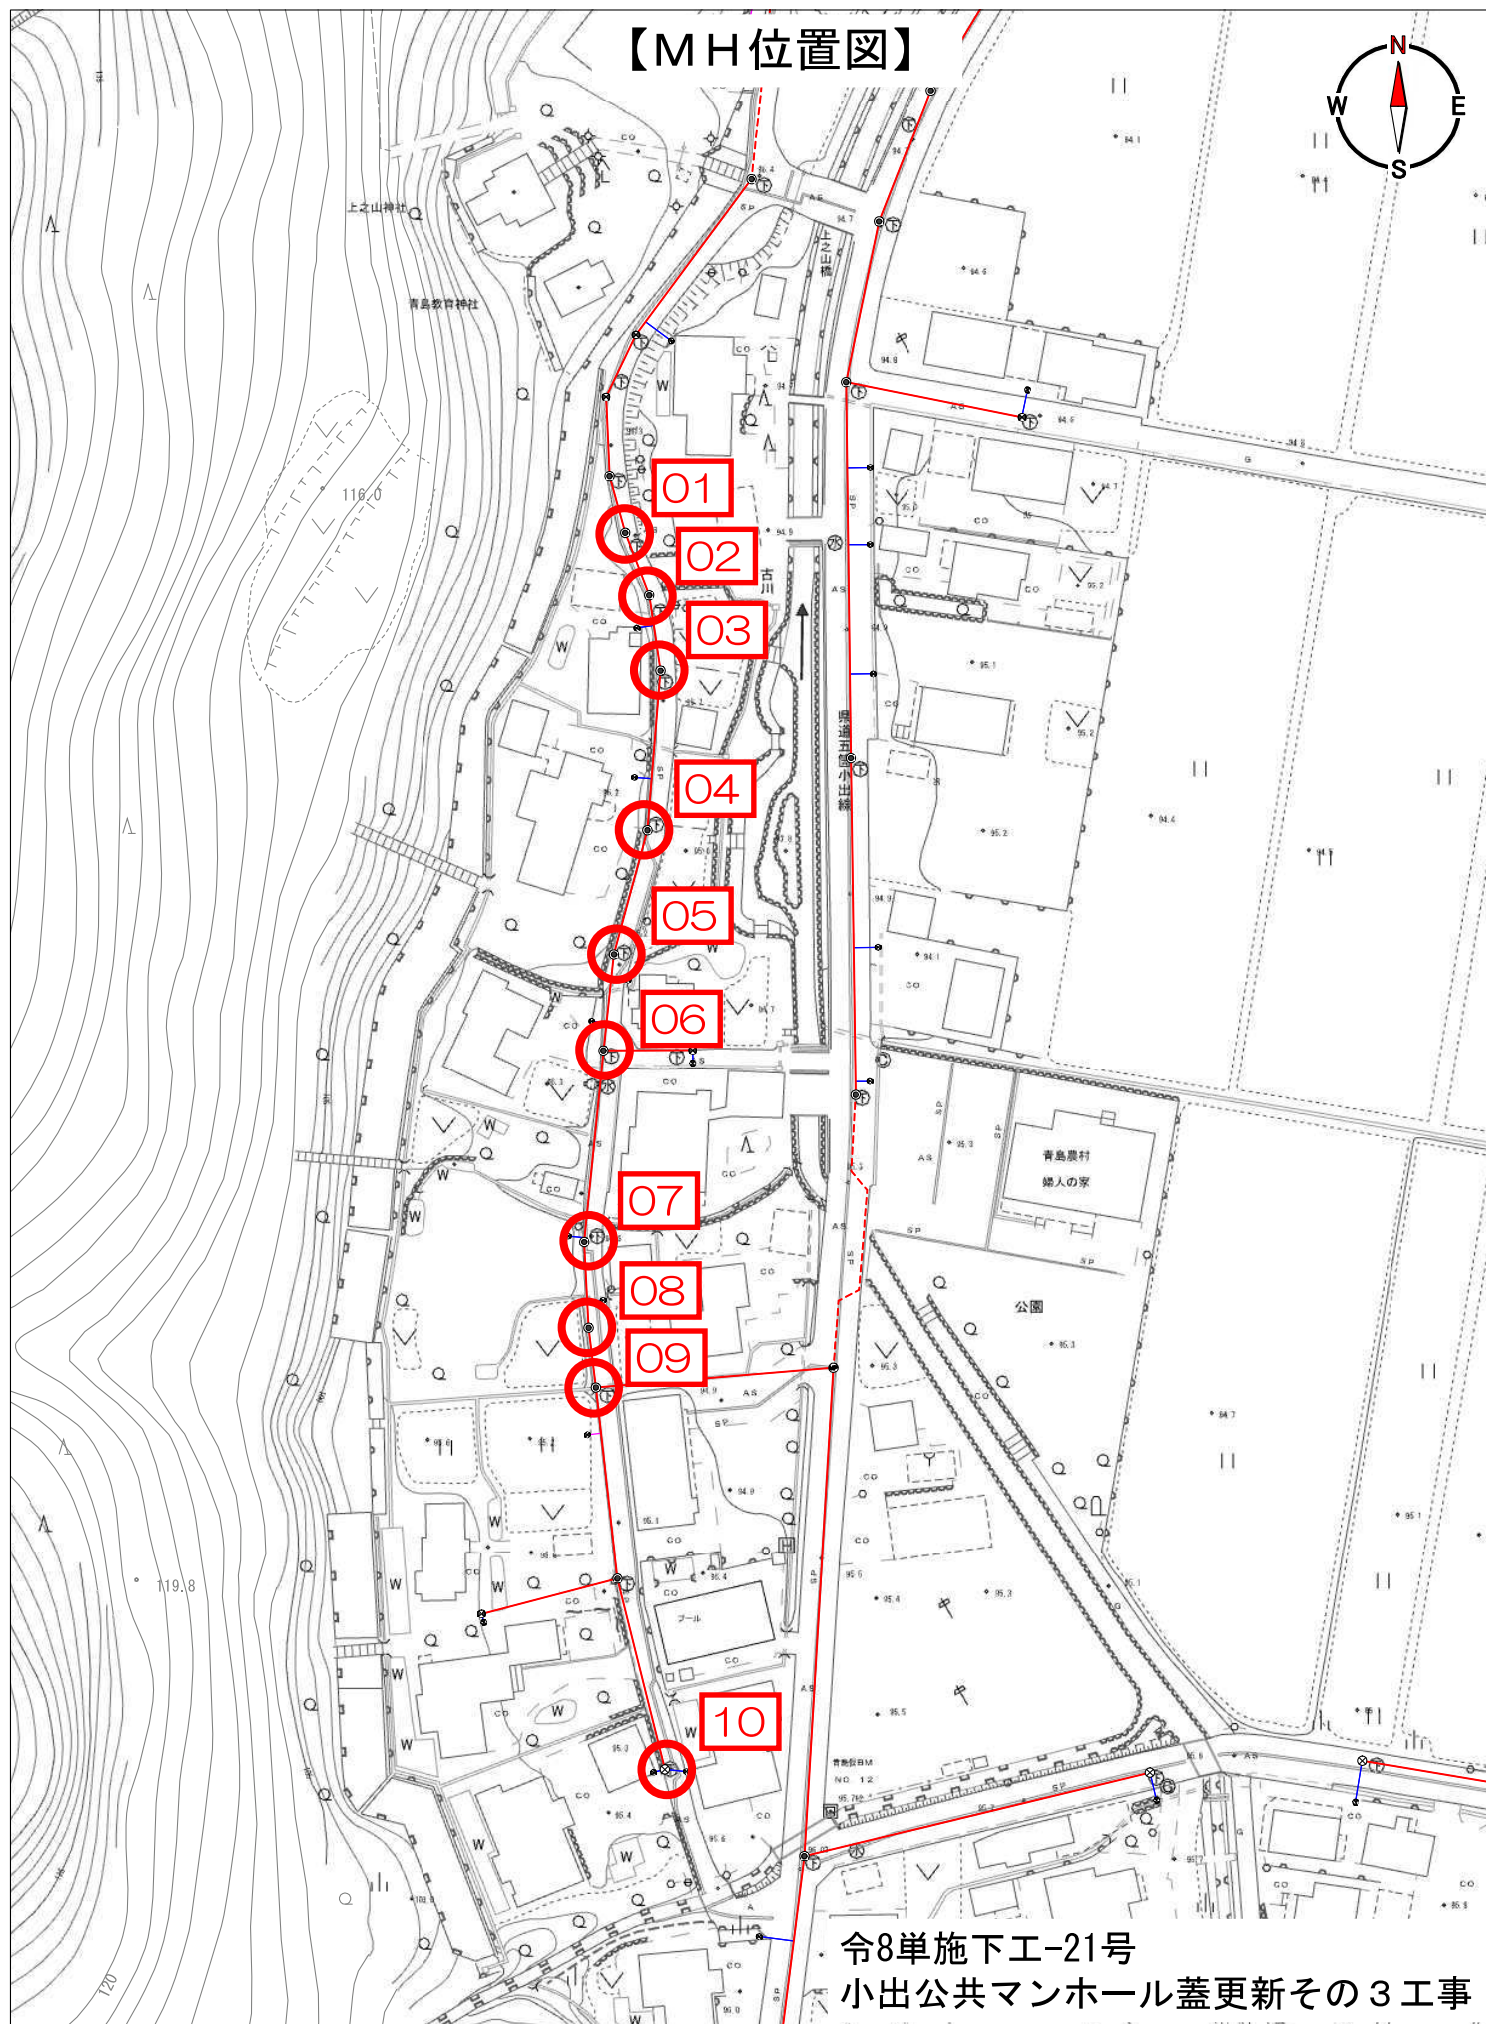

令8単施下工-21号
小出公共マンホール蓋更新その3工事

【MH位置図】

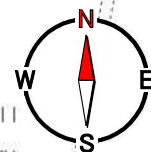

令8単施下エ-21号
小出公共マンホール蓋更新その3工事