


【位置図】

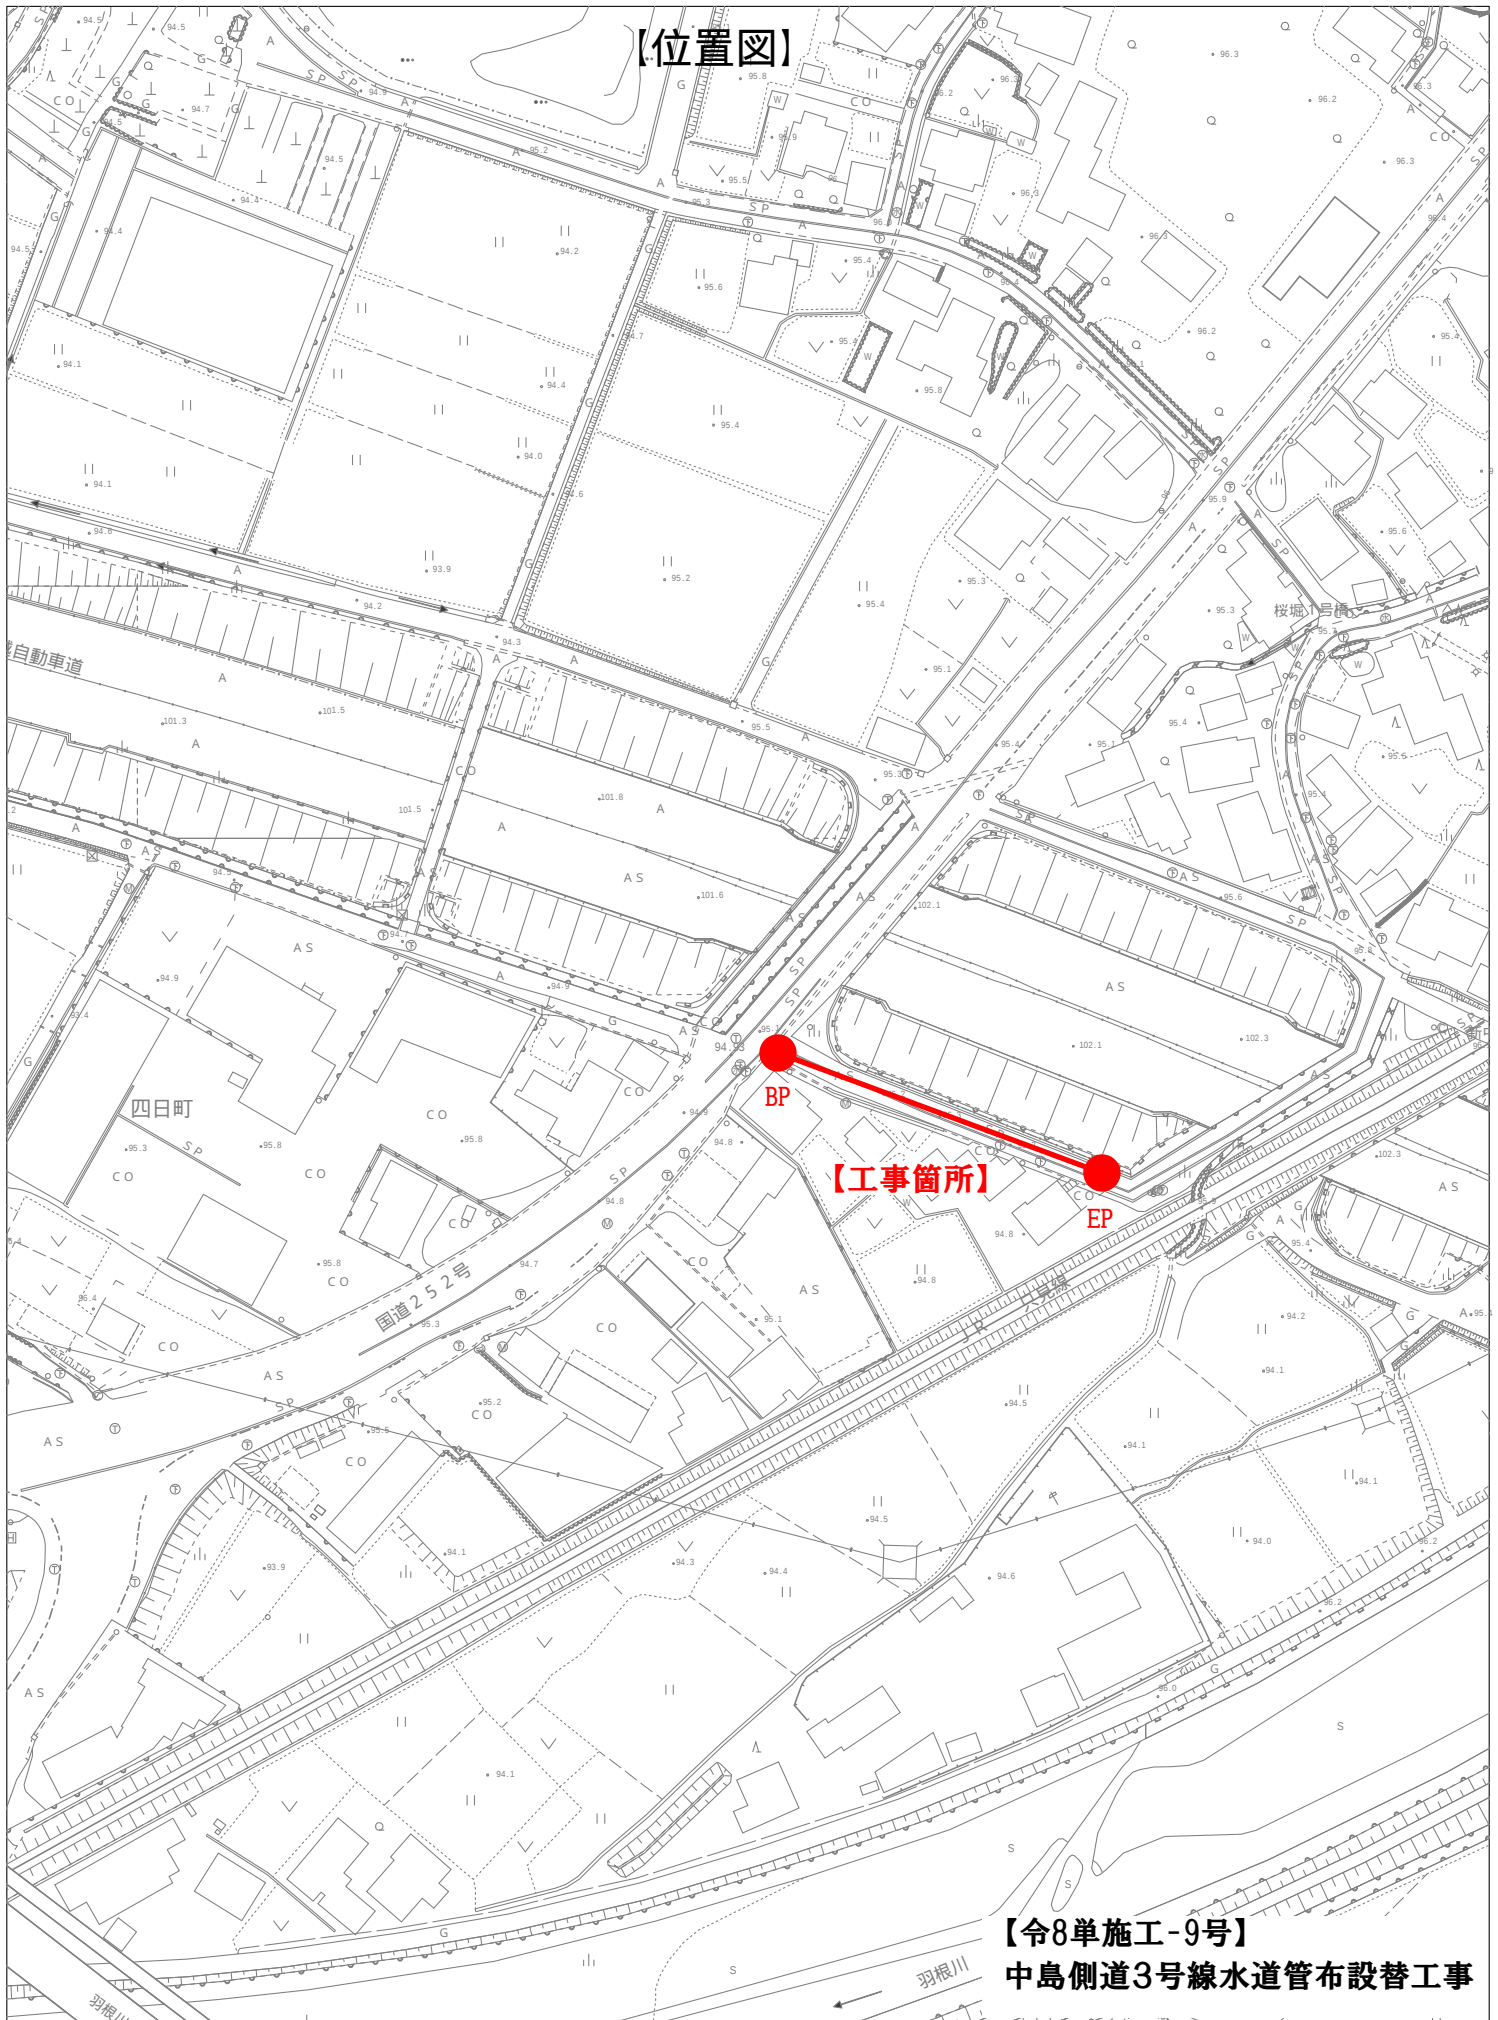

【令8単施工-9号】
中島側道3号線水道管布設替工事