


位置図

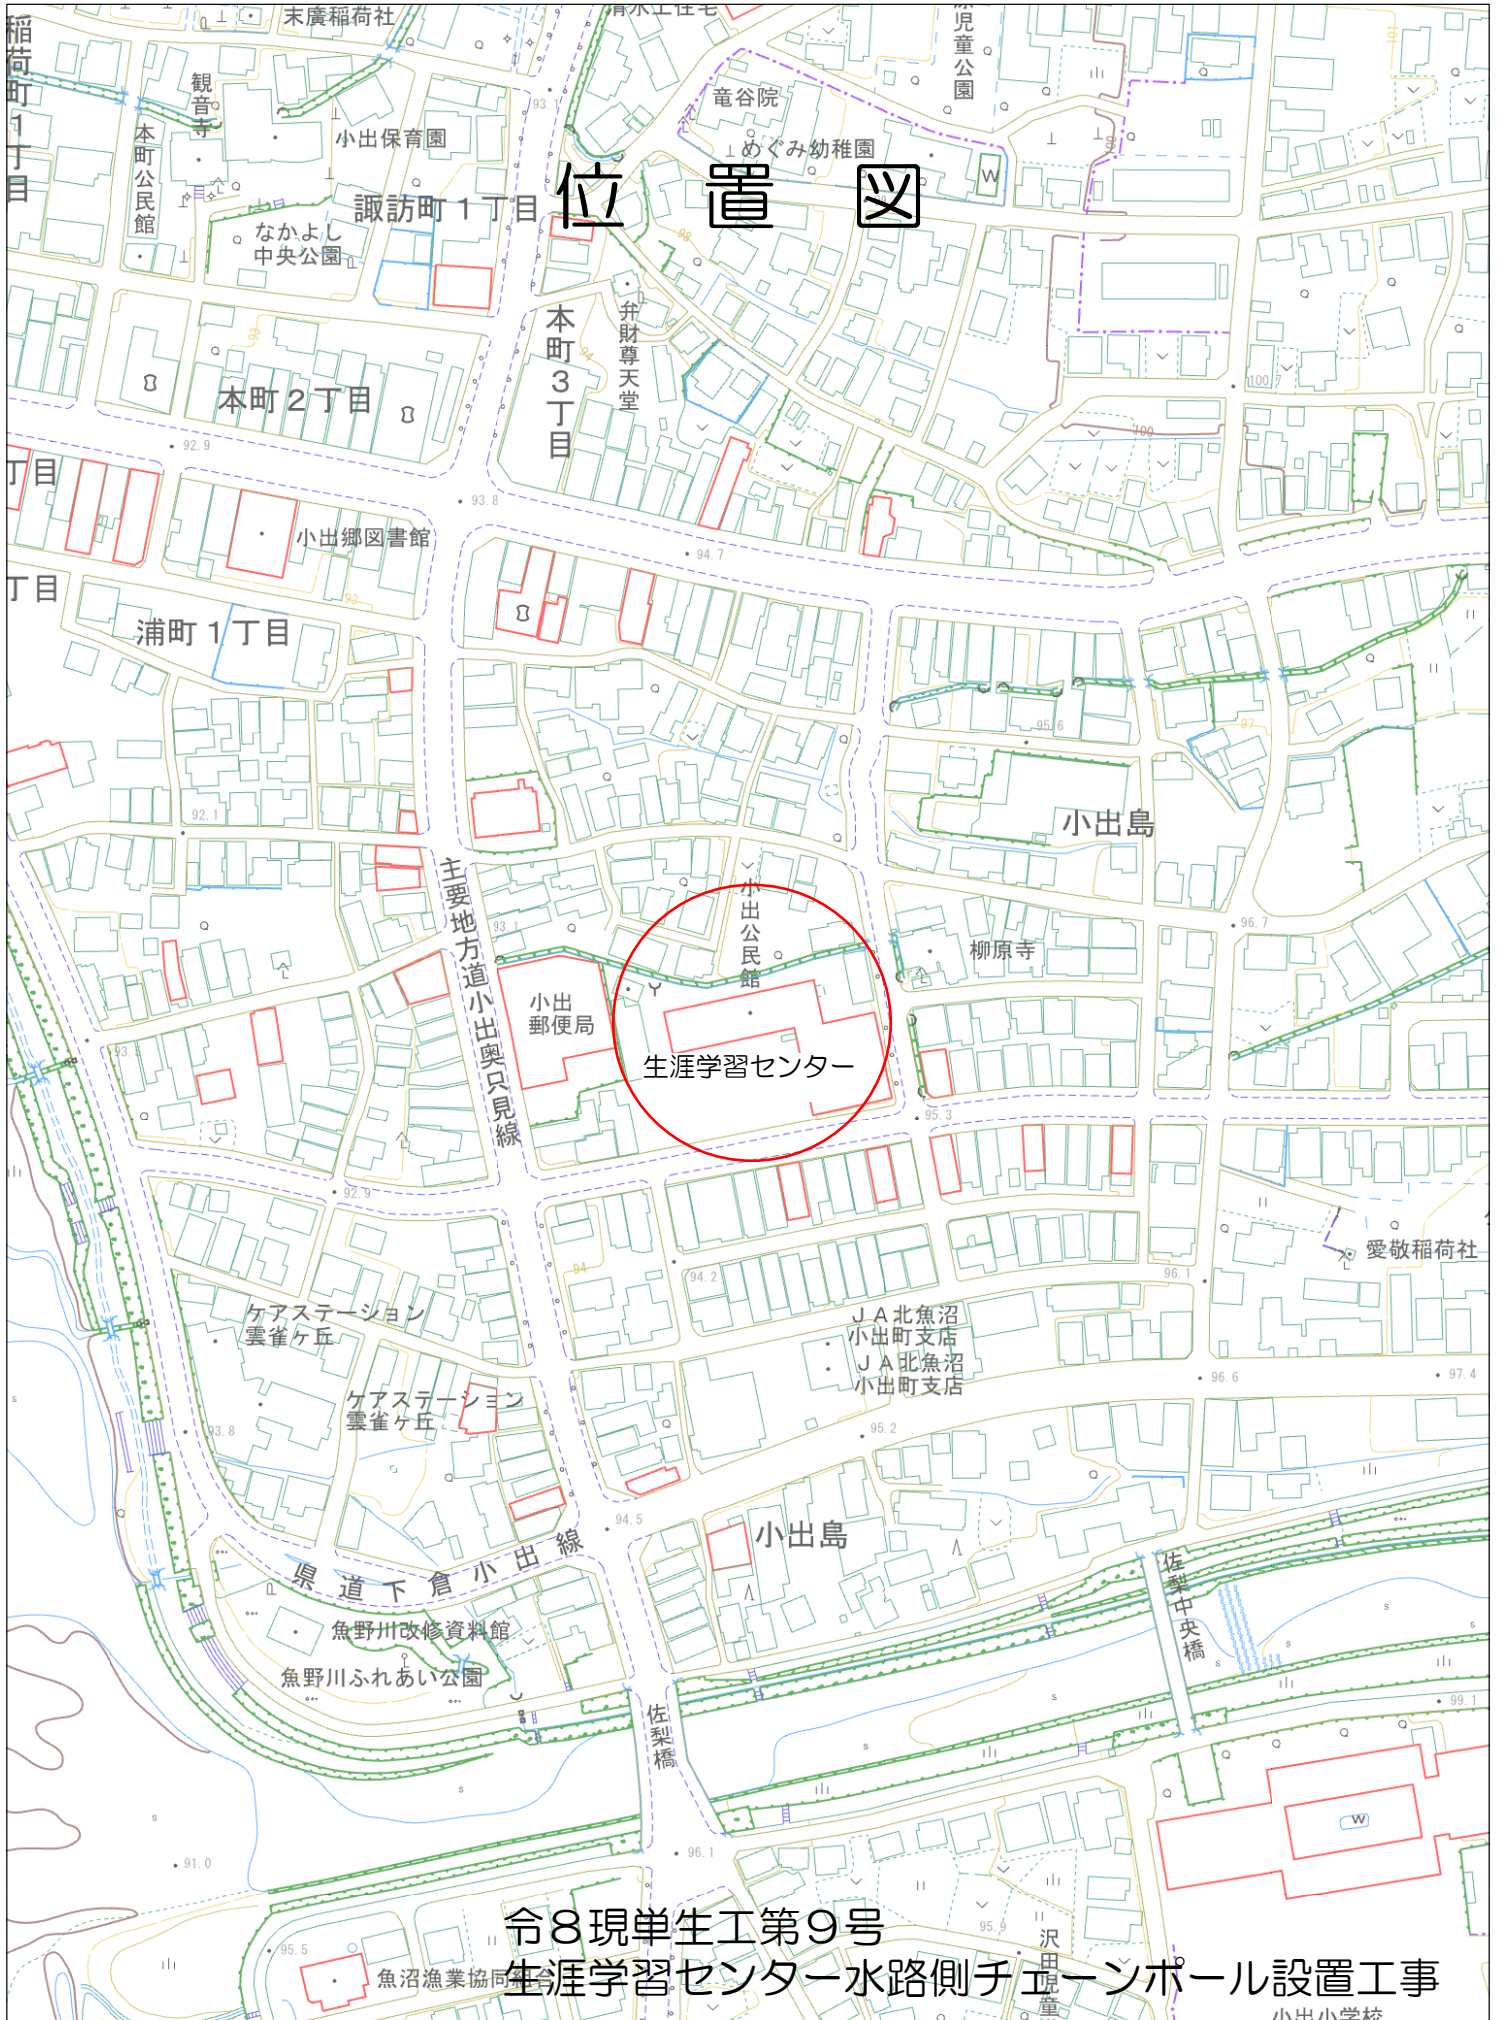

令8現単生工第9号

生涯学習センター水路側チエーンポール設置工事

小出小学校