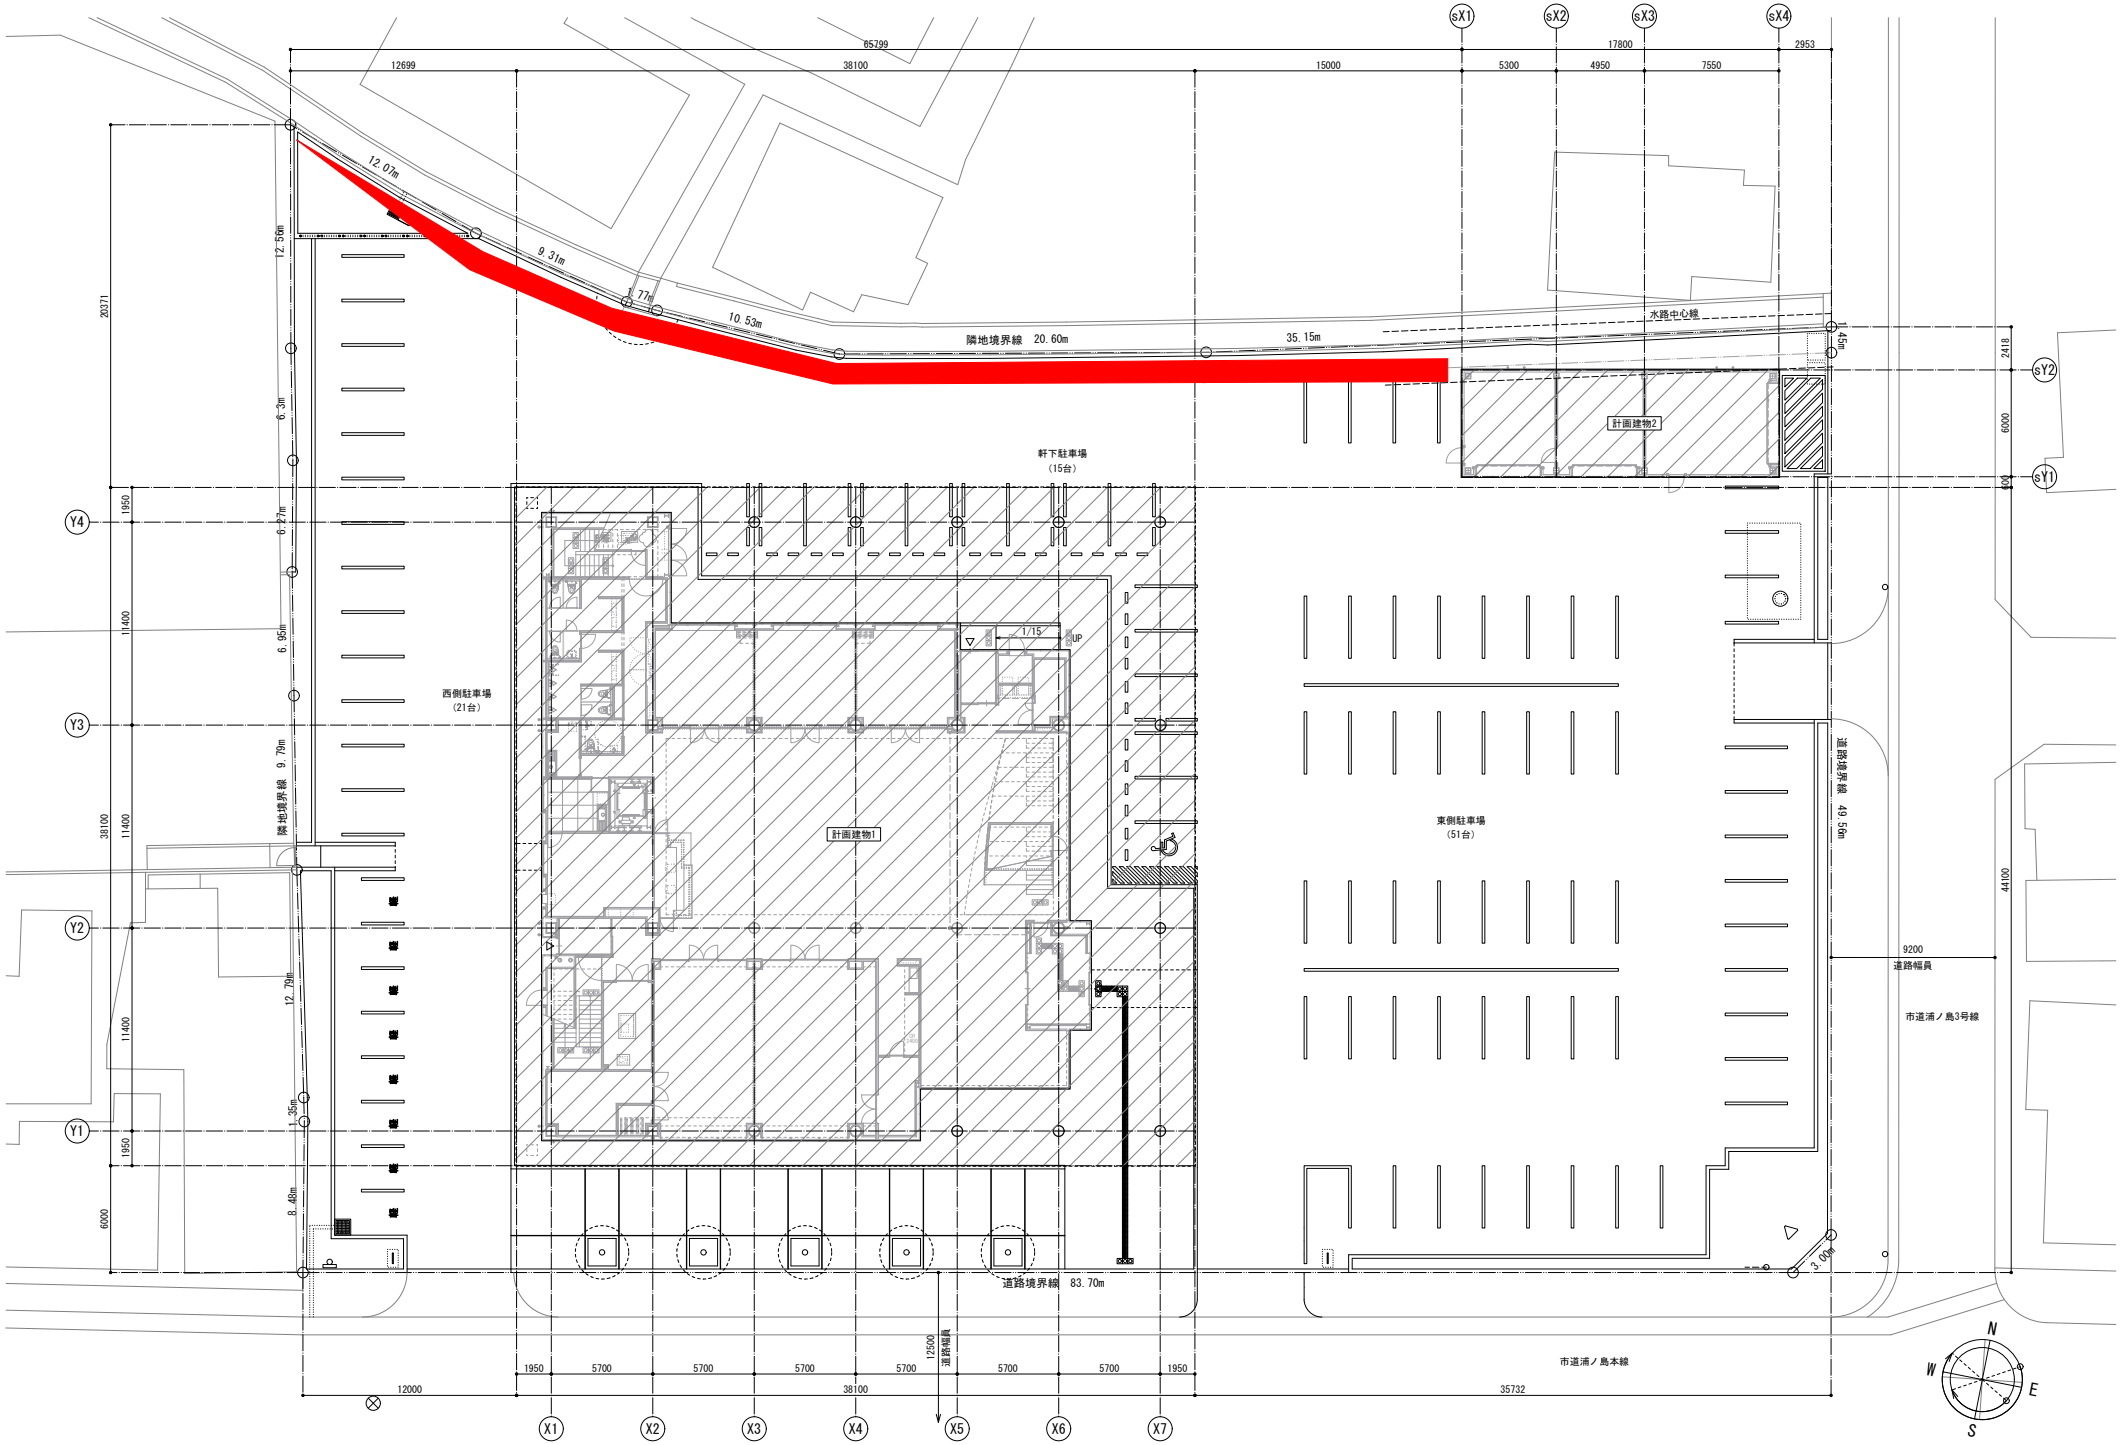

魚沼市生涯学習センター設計共同体　代表事務所　株式会社S.U建築設計　管理建築士　一級建築士第309825号　渡辺 純一	令8現単生工第9号　生涯学習センター水路側チェーンポール設置工事	年月日 2023.06	縮尺 A1:1/150 A3:1/300	図面番号 A-13