



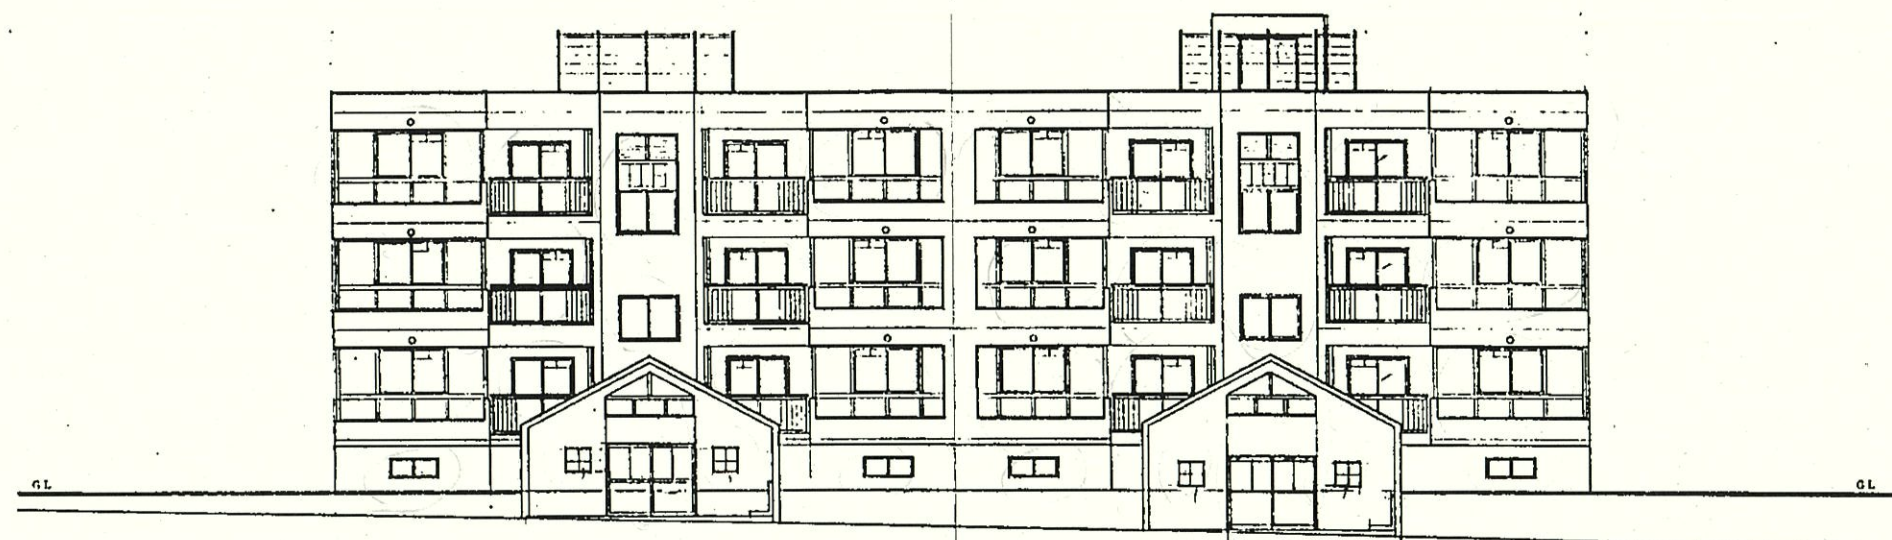


立面図 S=1:100

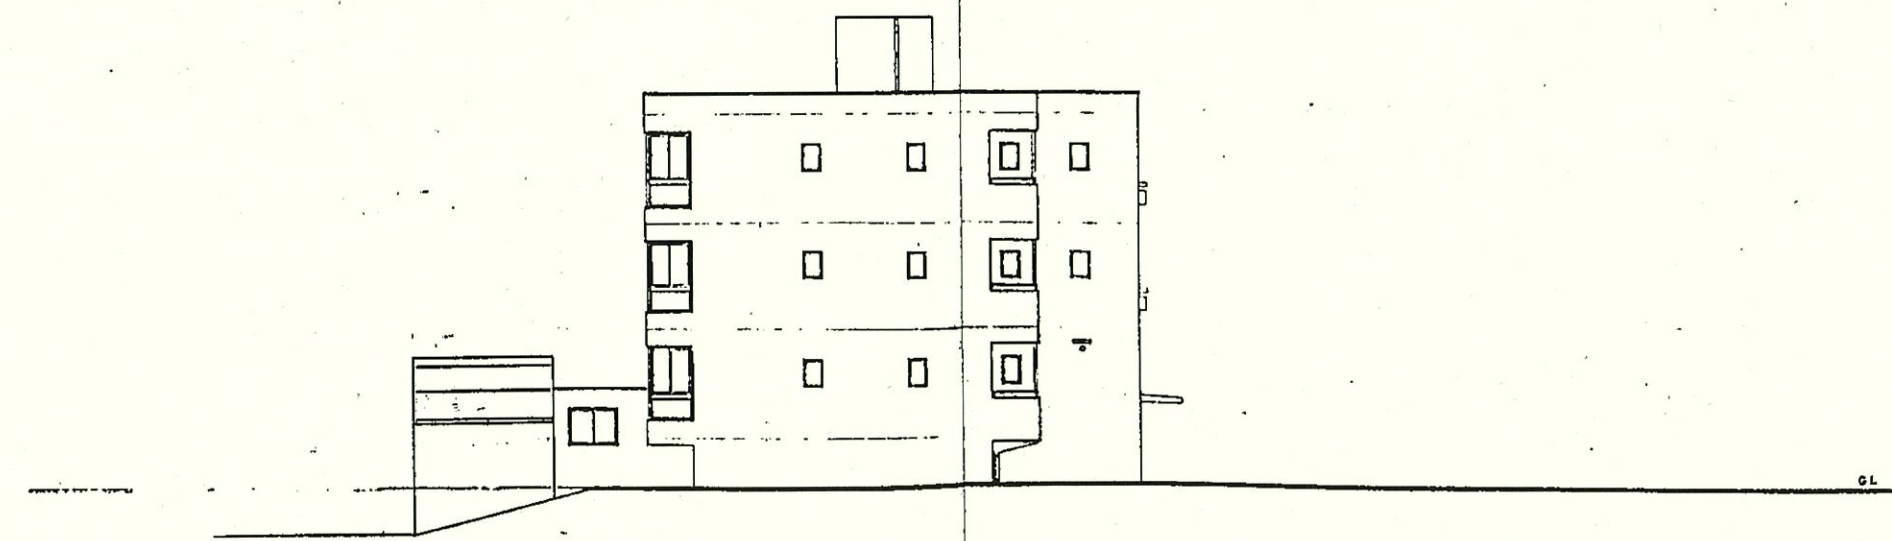


立面図 S=1:100

令8現補都住委第1号
市営関下住宅1号棟屋上防水改修工事設計業務委託

盛之内町関下住宅建設(1期) 工事			
立面図		58枚	11
縮尺	S=1:100	平成4年3月	11
設計	新潟県建築設計協同組合		
監理	新潟県建築設計協同組合		
経費	電話266-4746-1 登録第34915号 一級建築士 西山隆彦		

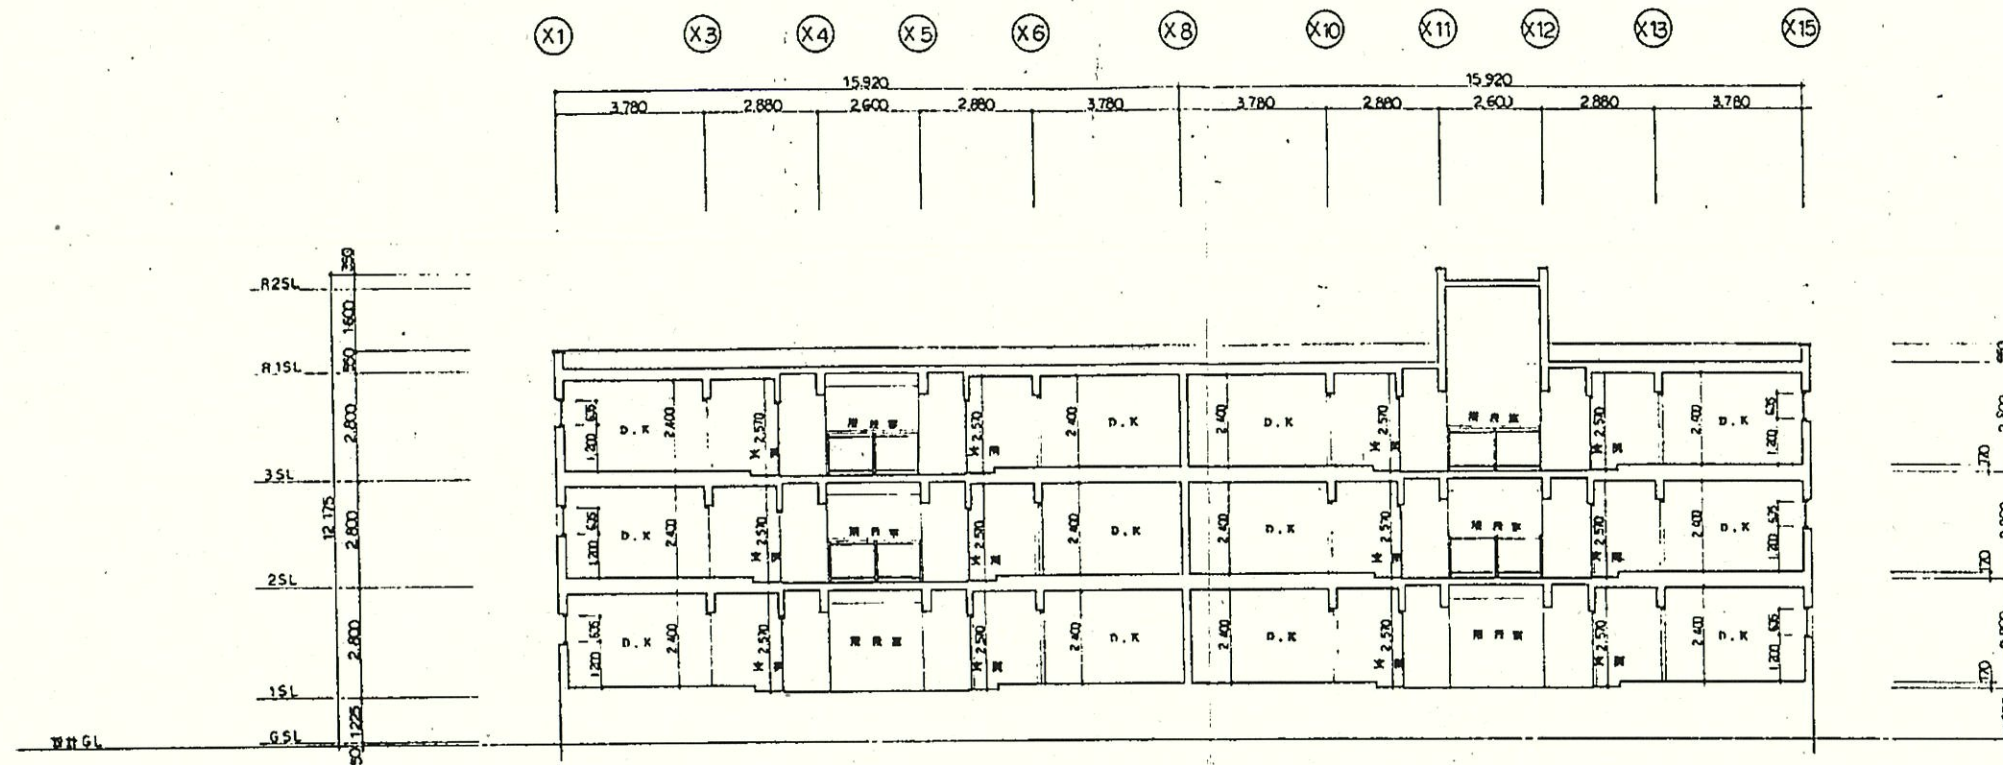

A-A' 断面図 S=1:100

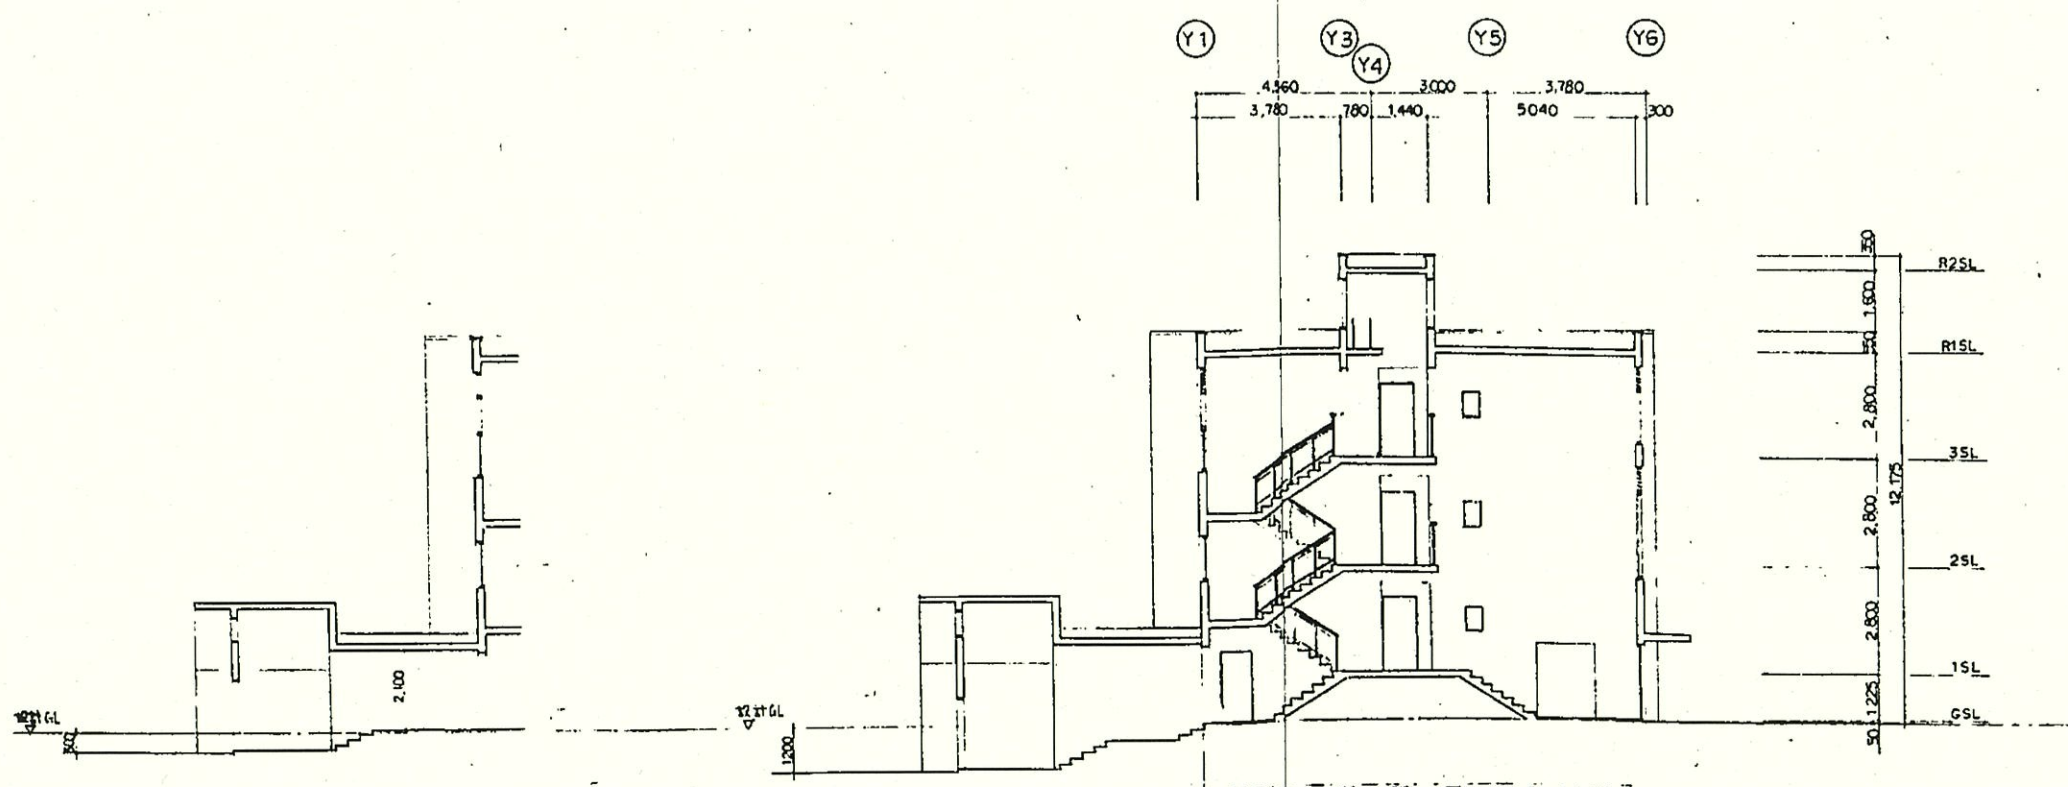

B-B' 断面図 S=1:100

令8現補都住委第1号
市営関下住宅1号棟屋上防水改修工事設計業務委託

底之内町営関下住宅建設(1期) 工事			
断面図		図番	58棟 13
縮尺	S=1:100	平成	4年 3月 11
設計	新潟県建築設計協同組合		
監理	新潟県建築設計協同組合		
作成	新新潟県建築設計協同組合		

