


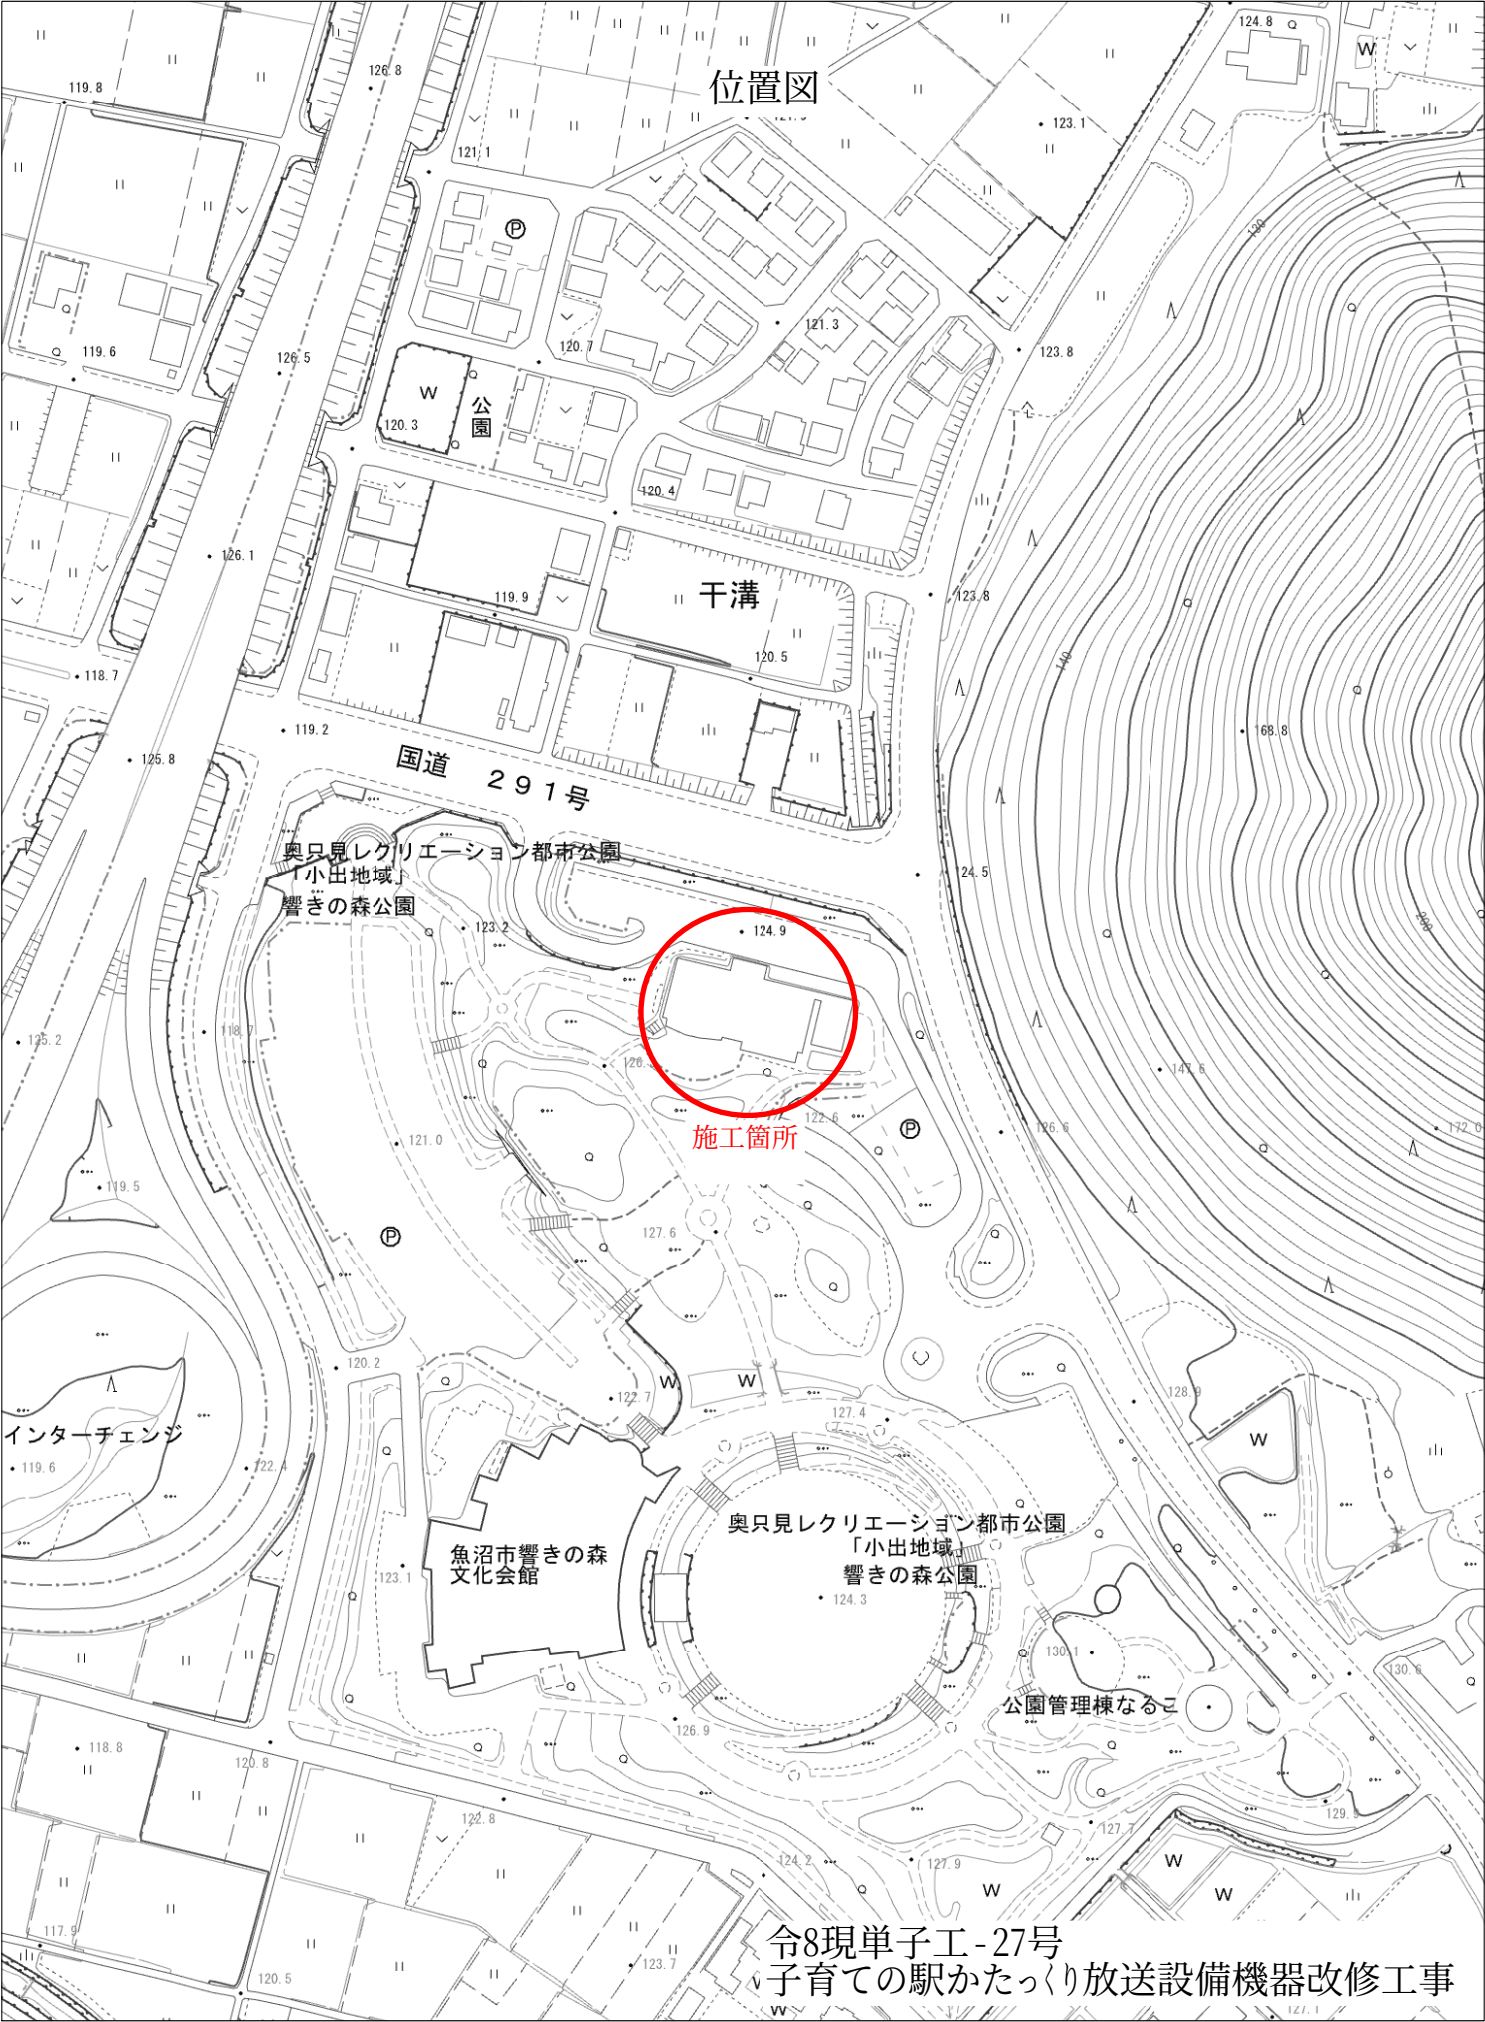

位置図

施工箇所

令8現単子工-27号
子育ての駅かたくり放送設備機器改修工事