
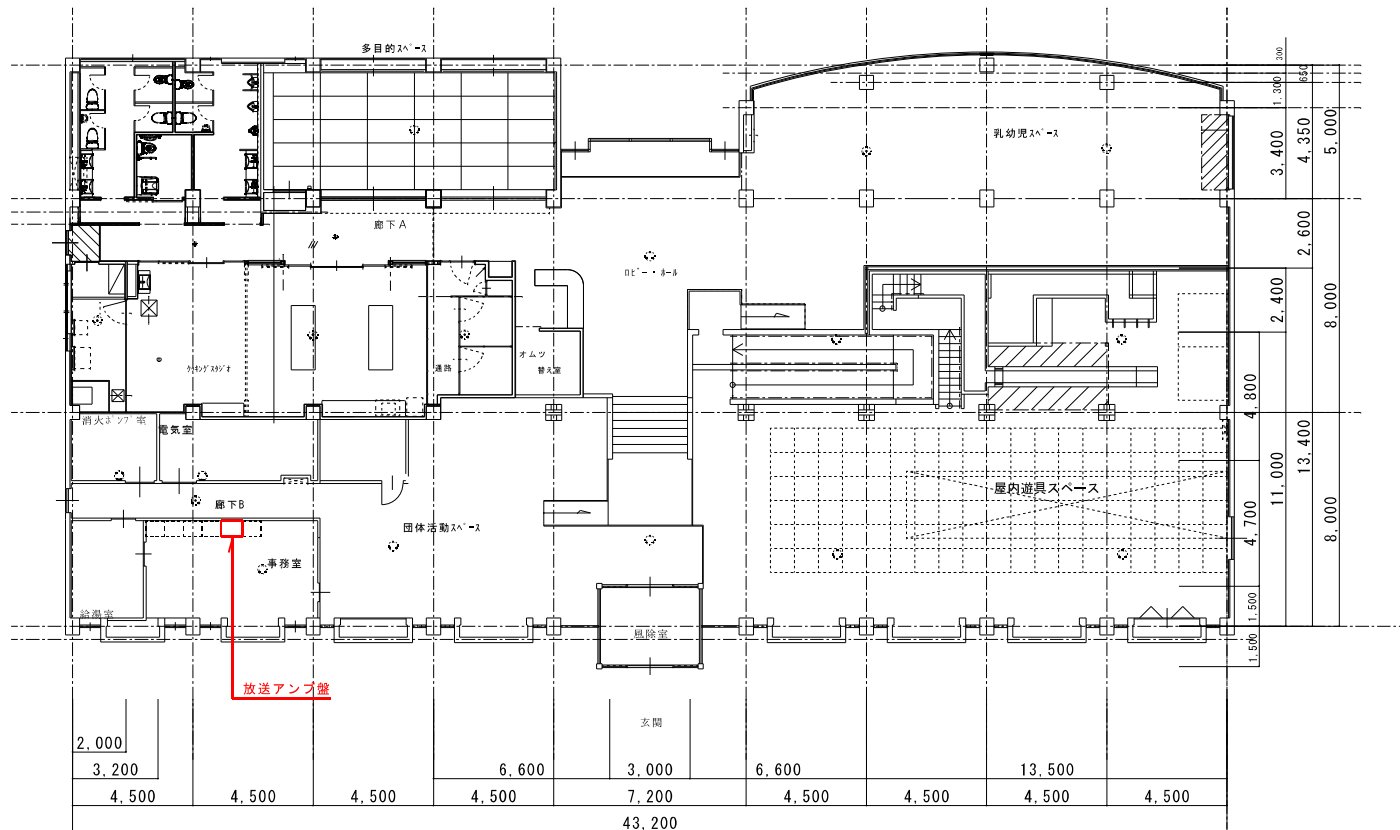


- ① 業務用桌上アンプ
- ② 業務用桌上アンプ
- ③ マイクロホン
- ④ CDプレーヤー
- ⑤ プランカハ 1台
- ⑥ プランカハ 1台
- ⑦ プランカハ 1台
- ⑧ プランカハ 1台
- ⑨ プランカハ 1台

定 格	
電源	AC100V 50 / 60Hz
定格入力	60W × 2台
<業務用桌上アンプ>	
放送選択	5 局 60W × 2台
操作方式	LCDディスプレイ
入力回路	業務用x1 一般用x1
	アナログx1 デジタルx1 業務入力 (ミキサー) x1
出力回路	ラインx1

放送機器更新

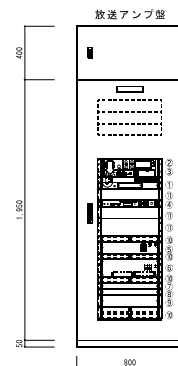

更新機器

- ① プリアンプ 1台
- ② 非常用操作パネル 10局
- ③ 非常用増設操作パネル 10局
- ④ CDプレーヤー (既設再使用)
- ⑤ 非常用電源 1台
- ⑥ ニカド蓄電池
- ⑦ バッテリーフレーム
- ⑧ デジタルパワーアンプ 120W
- ⑨ 電源分配パネル
- ⑩ 接続端子パネル
- ⑪ 非常用マルチファンクションパネル 20局
- ⑫ 通気パネル
- ⑬ プランカハ 1台

(収納盤は既設再利用。機器のみ更新。)

常用電源	AC100V 50 / 60Hz
非常電源	DC24V (ニカド蓄電池) 3, 500mAh / 5HR × 1
定格出力	120W
音声入力	8入力 + 外部音声入力
出力制御	非常・業務とも10局 + 1所
非常警報音	音声合成音 (第1シグナル、第2シグナル、感知器発報放送、火災放送、非火災放送) 日本語 / ニカド蓄電池 / 三カ国語 / 四カ国語の切換式
出火警報情報	81種類標準搭載 (2000種類の出火警報情報に対応可能)
機能	自火報連動機能、液晶表示 (放送手順、動作設定表示、異常表示、動作履歴、タイマー移行残時間表示等)
非常待断電源	2系統 DC24V 各250mA (非常時に電源供給断)
制御入力	緊急地震放送 / 外部放送 : 各1系統、制御入力 : 20系統 (任意機能設定可)

※現在、業務用放送設備のための非常用放送設備に更新する際、自動火災報知設備側にて非常放送中のベルを停止させるための配線が必要になります。

令8現単子工-27号

工務局	子育ての駅がたつきり放送設備機器改修工事	年月日	2026, 6	図面番号	/
設備名称	放送設備機器改修	図尺	A1図 50/100 A3図 50/200	添付	機