
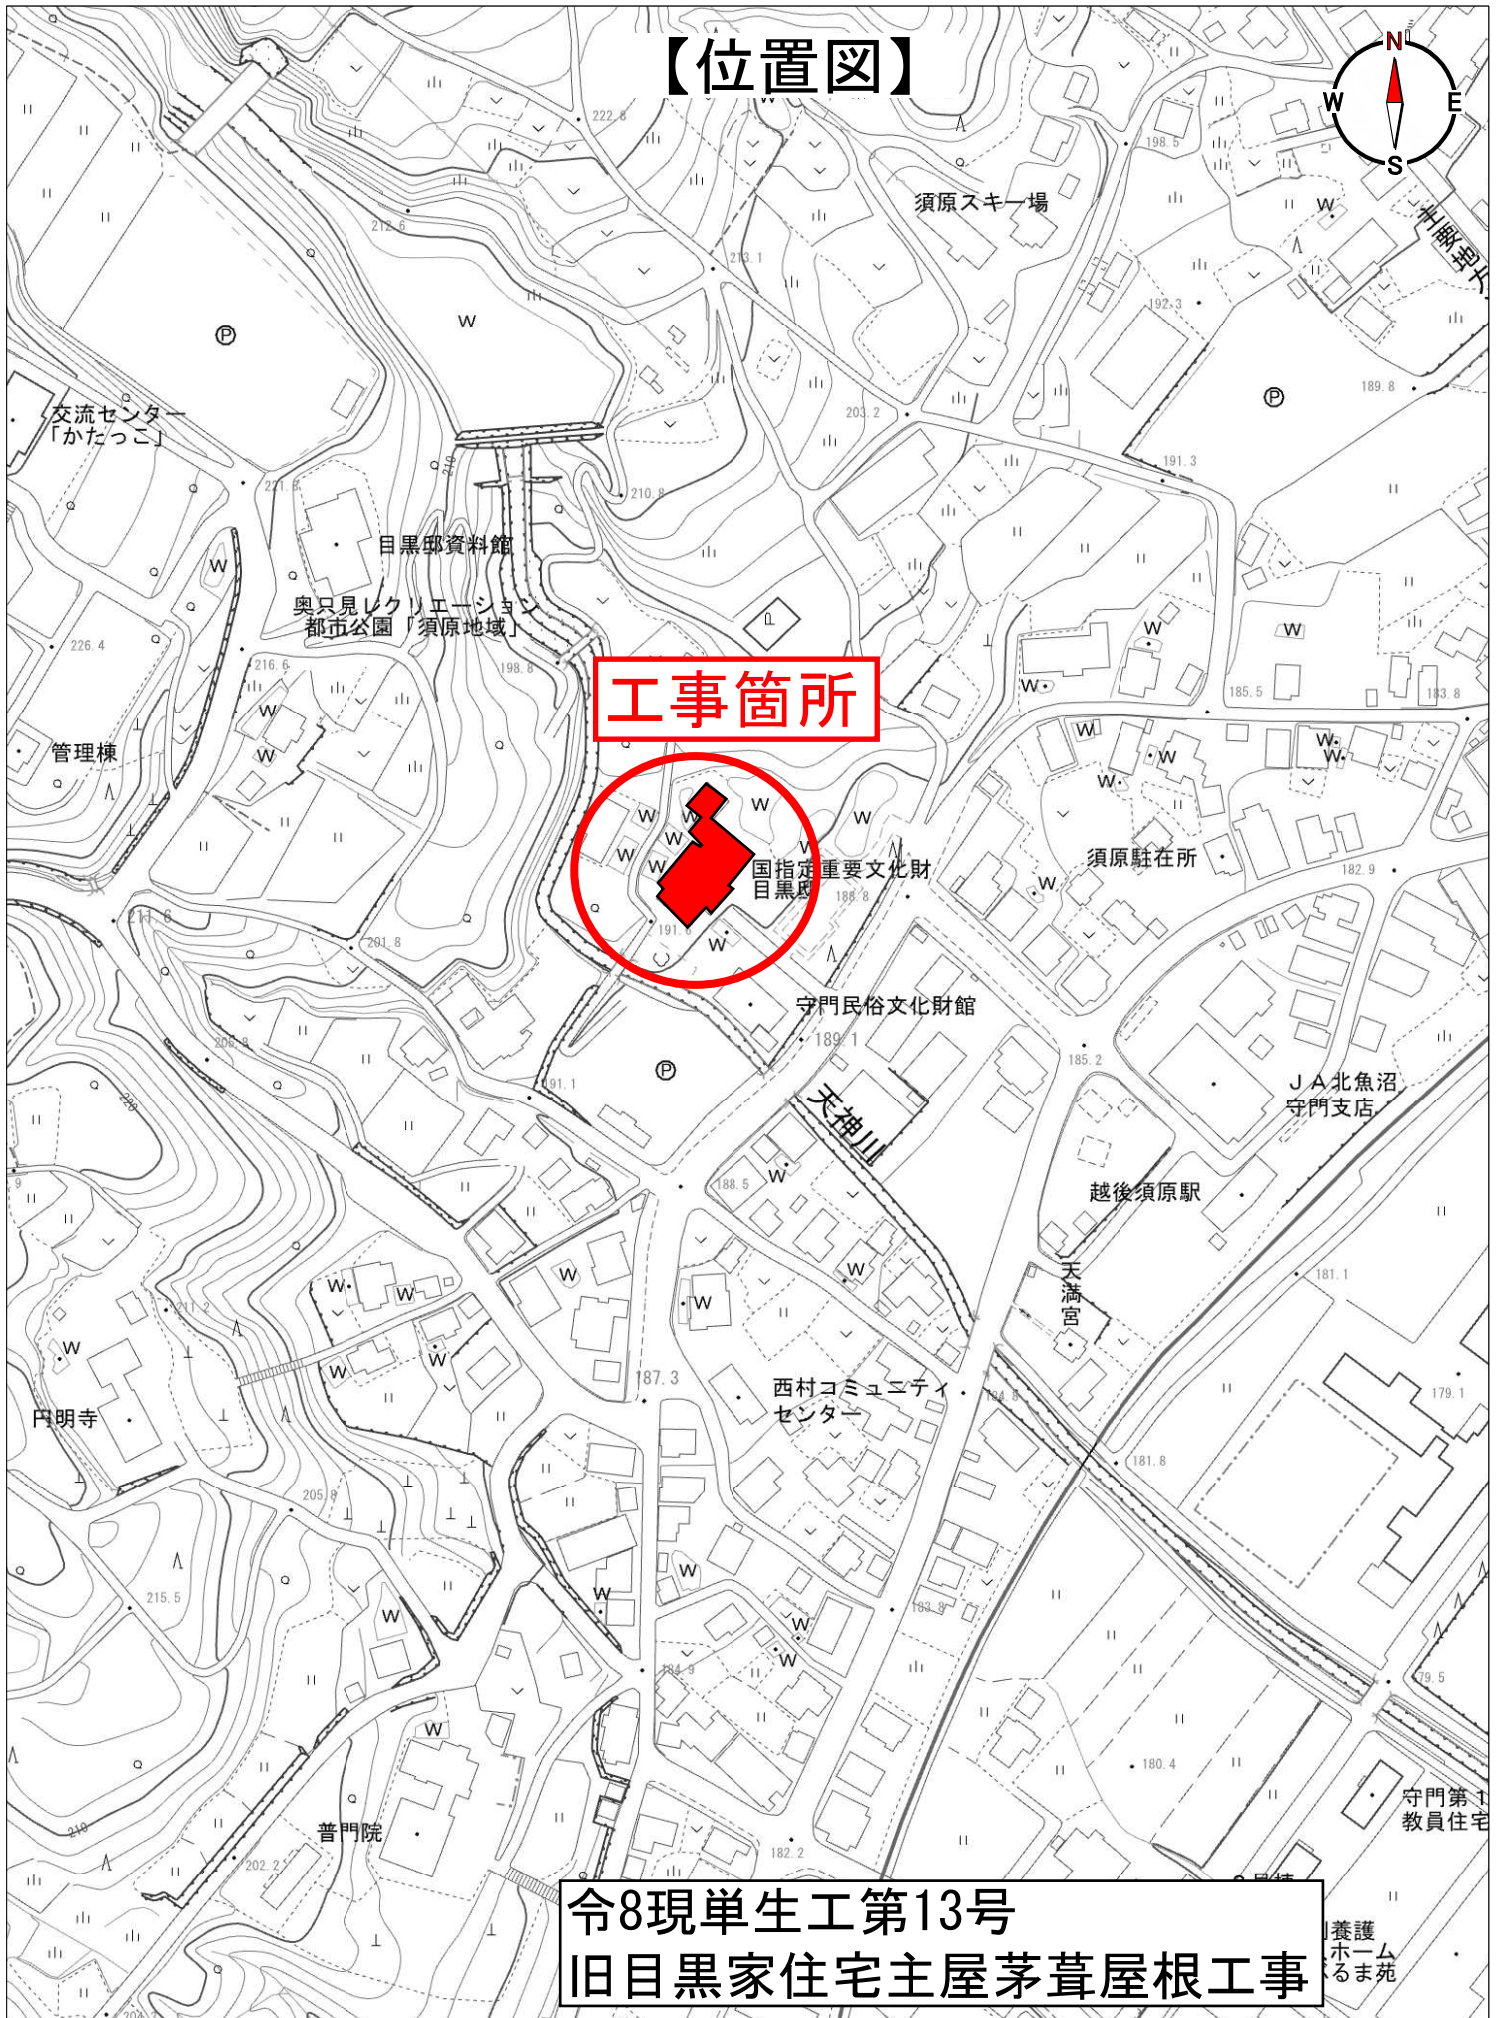


【位置図】

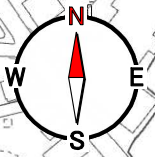

令8現単生工第13号
旧目黒家住宅主屋茅葺屋根工事