


北側

東側

西側

南側

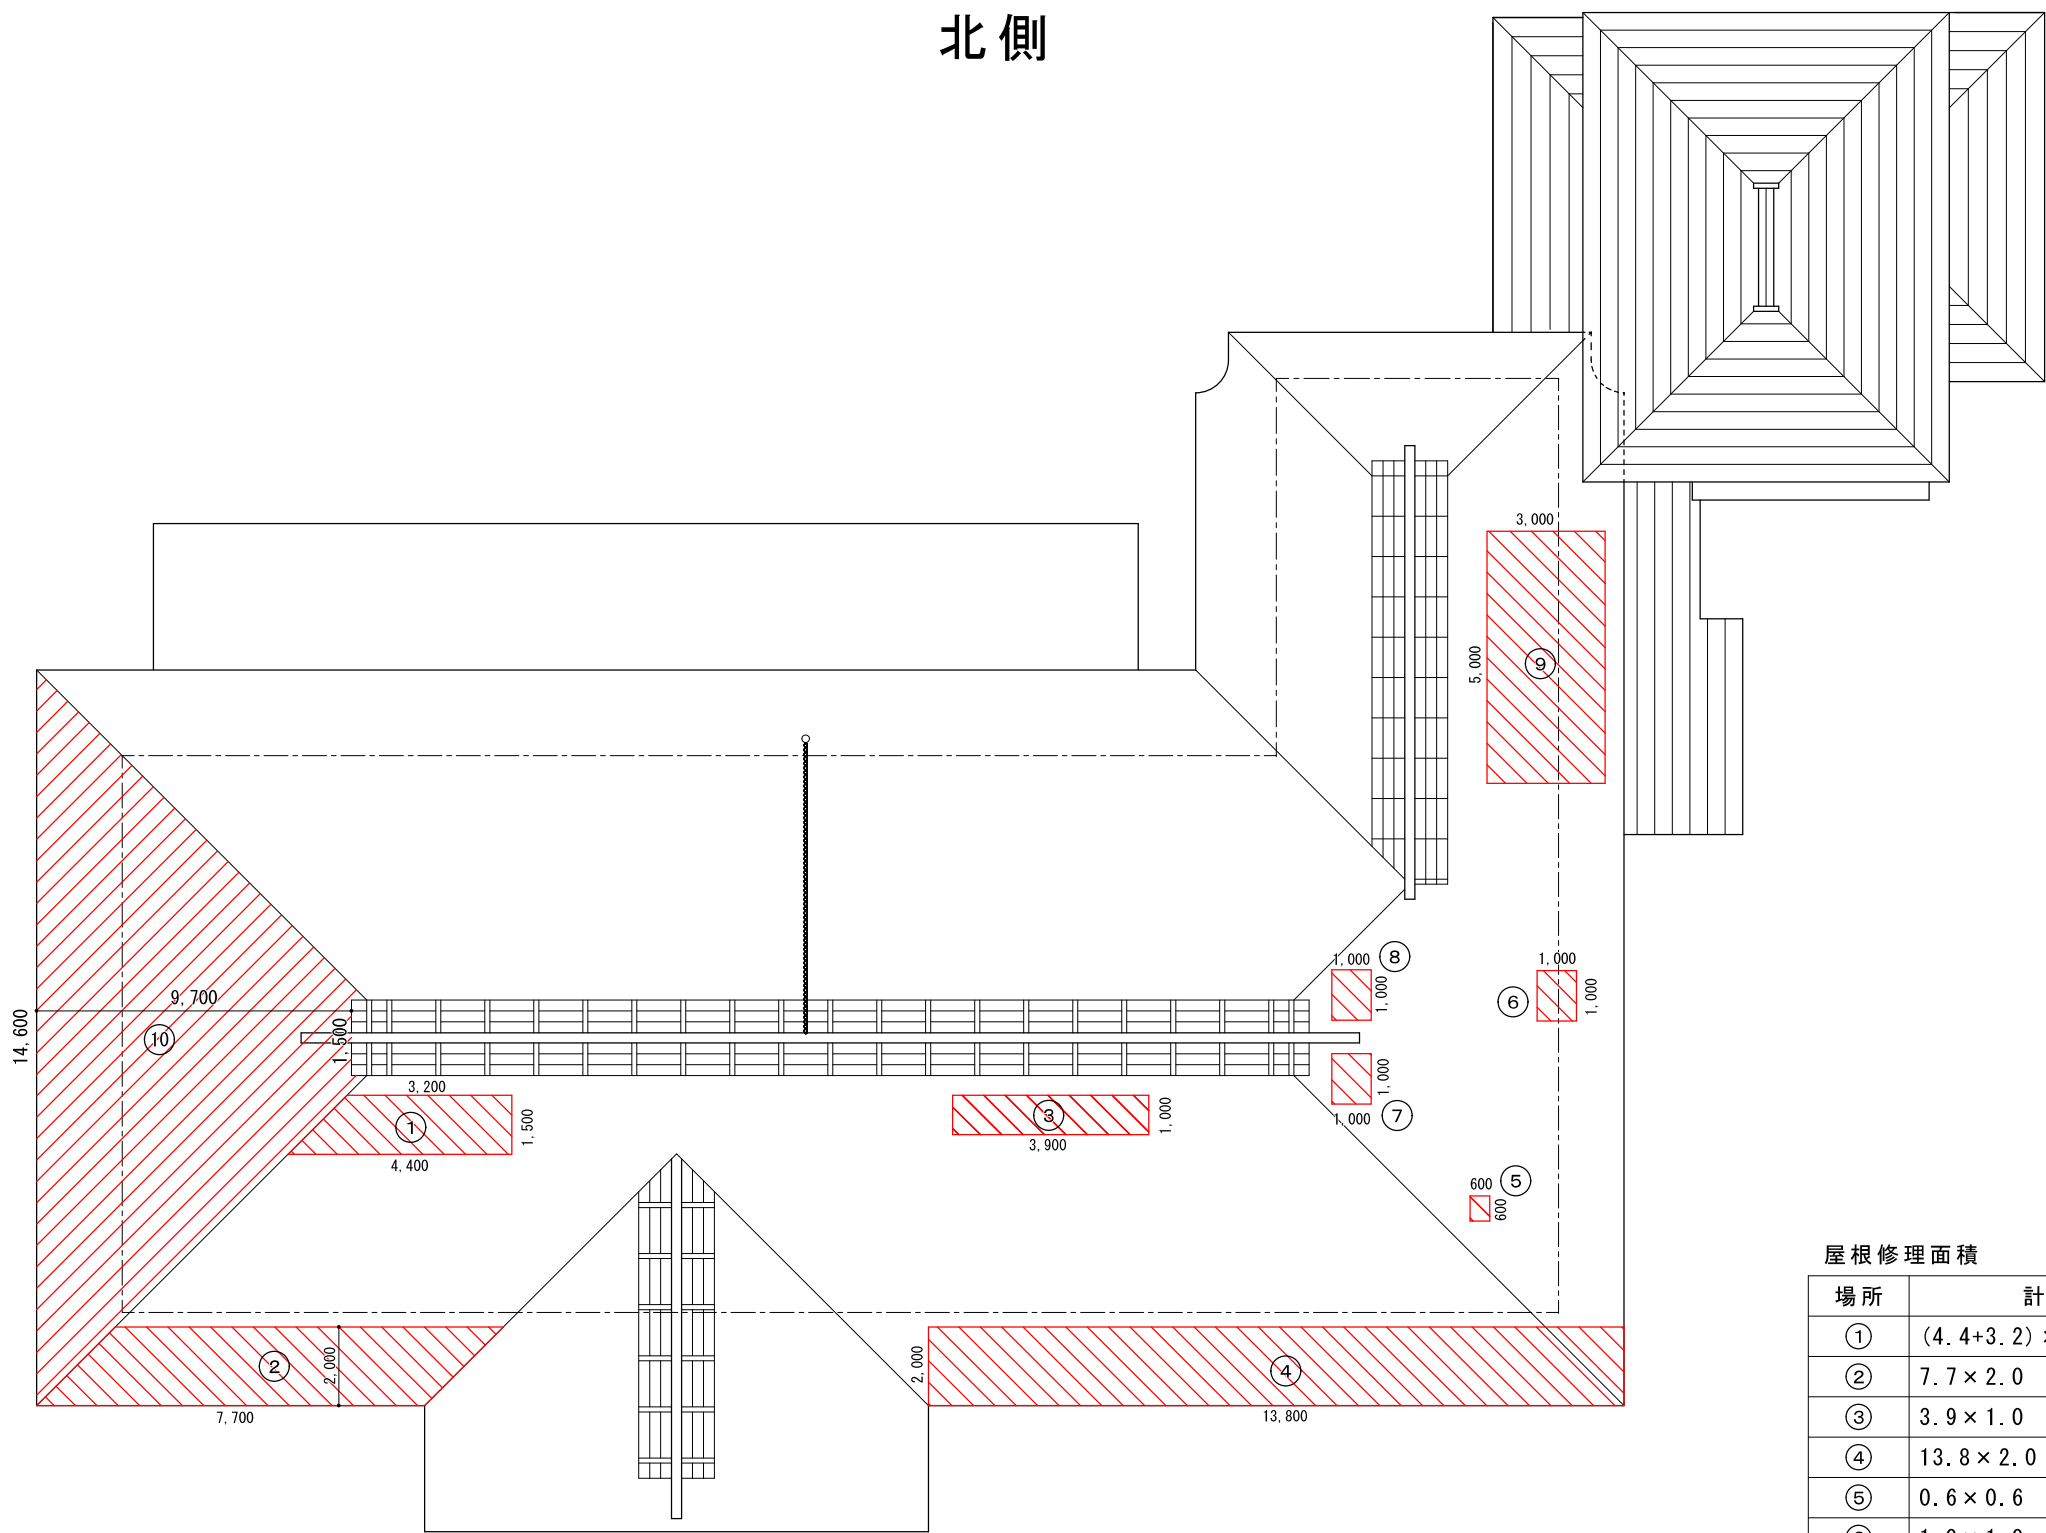

屋根修理面積


場所	計算式	計
①	$(4.4 + 3.2) \times 0.5 \times 1.5$	5.7
②	7.7×2.0	15.4
③	3.9×1.0	3.9
④	13.8×2.0	27.6
⑤	0.6×0.6	0.4
⑥	1.0×1.0	1.0
⑦	1.0×1.0	1.0
⑧	1.0×1.0	1.0
⑨	5.0×3.0	15.0
⑩	$(14.6 + 1.5) \times 0.5 \times 9.7$	78.0
合計		149.0

北側


東側

南側


西側

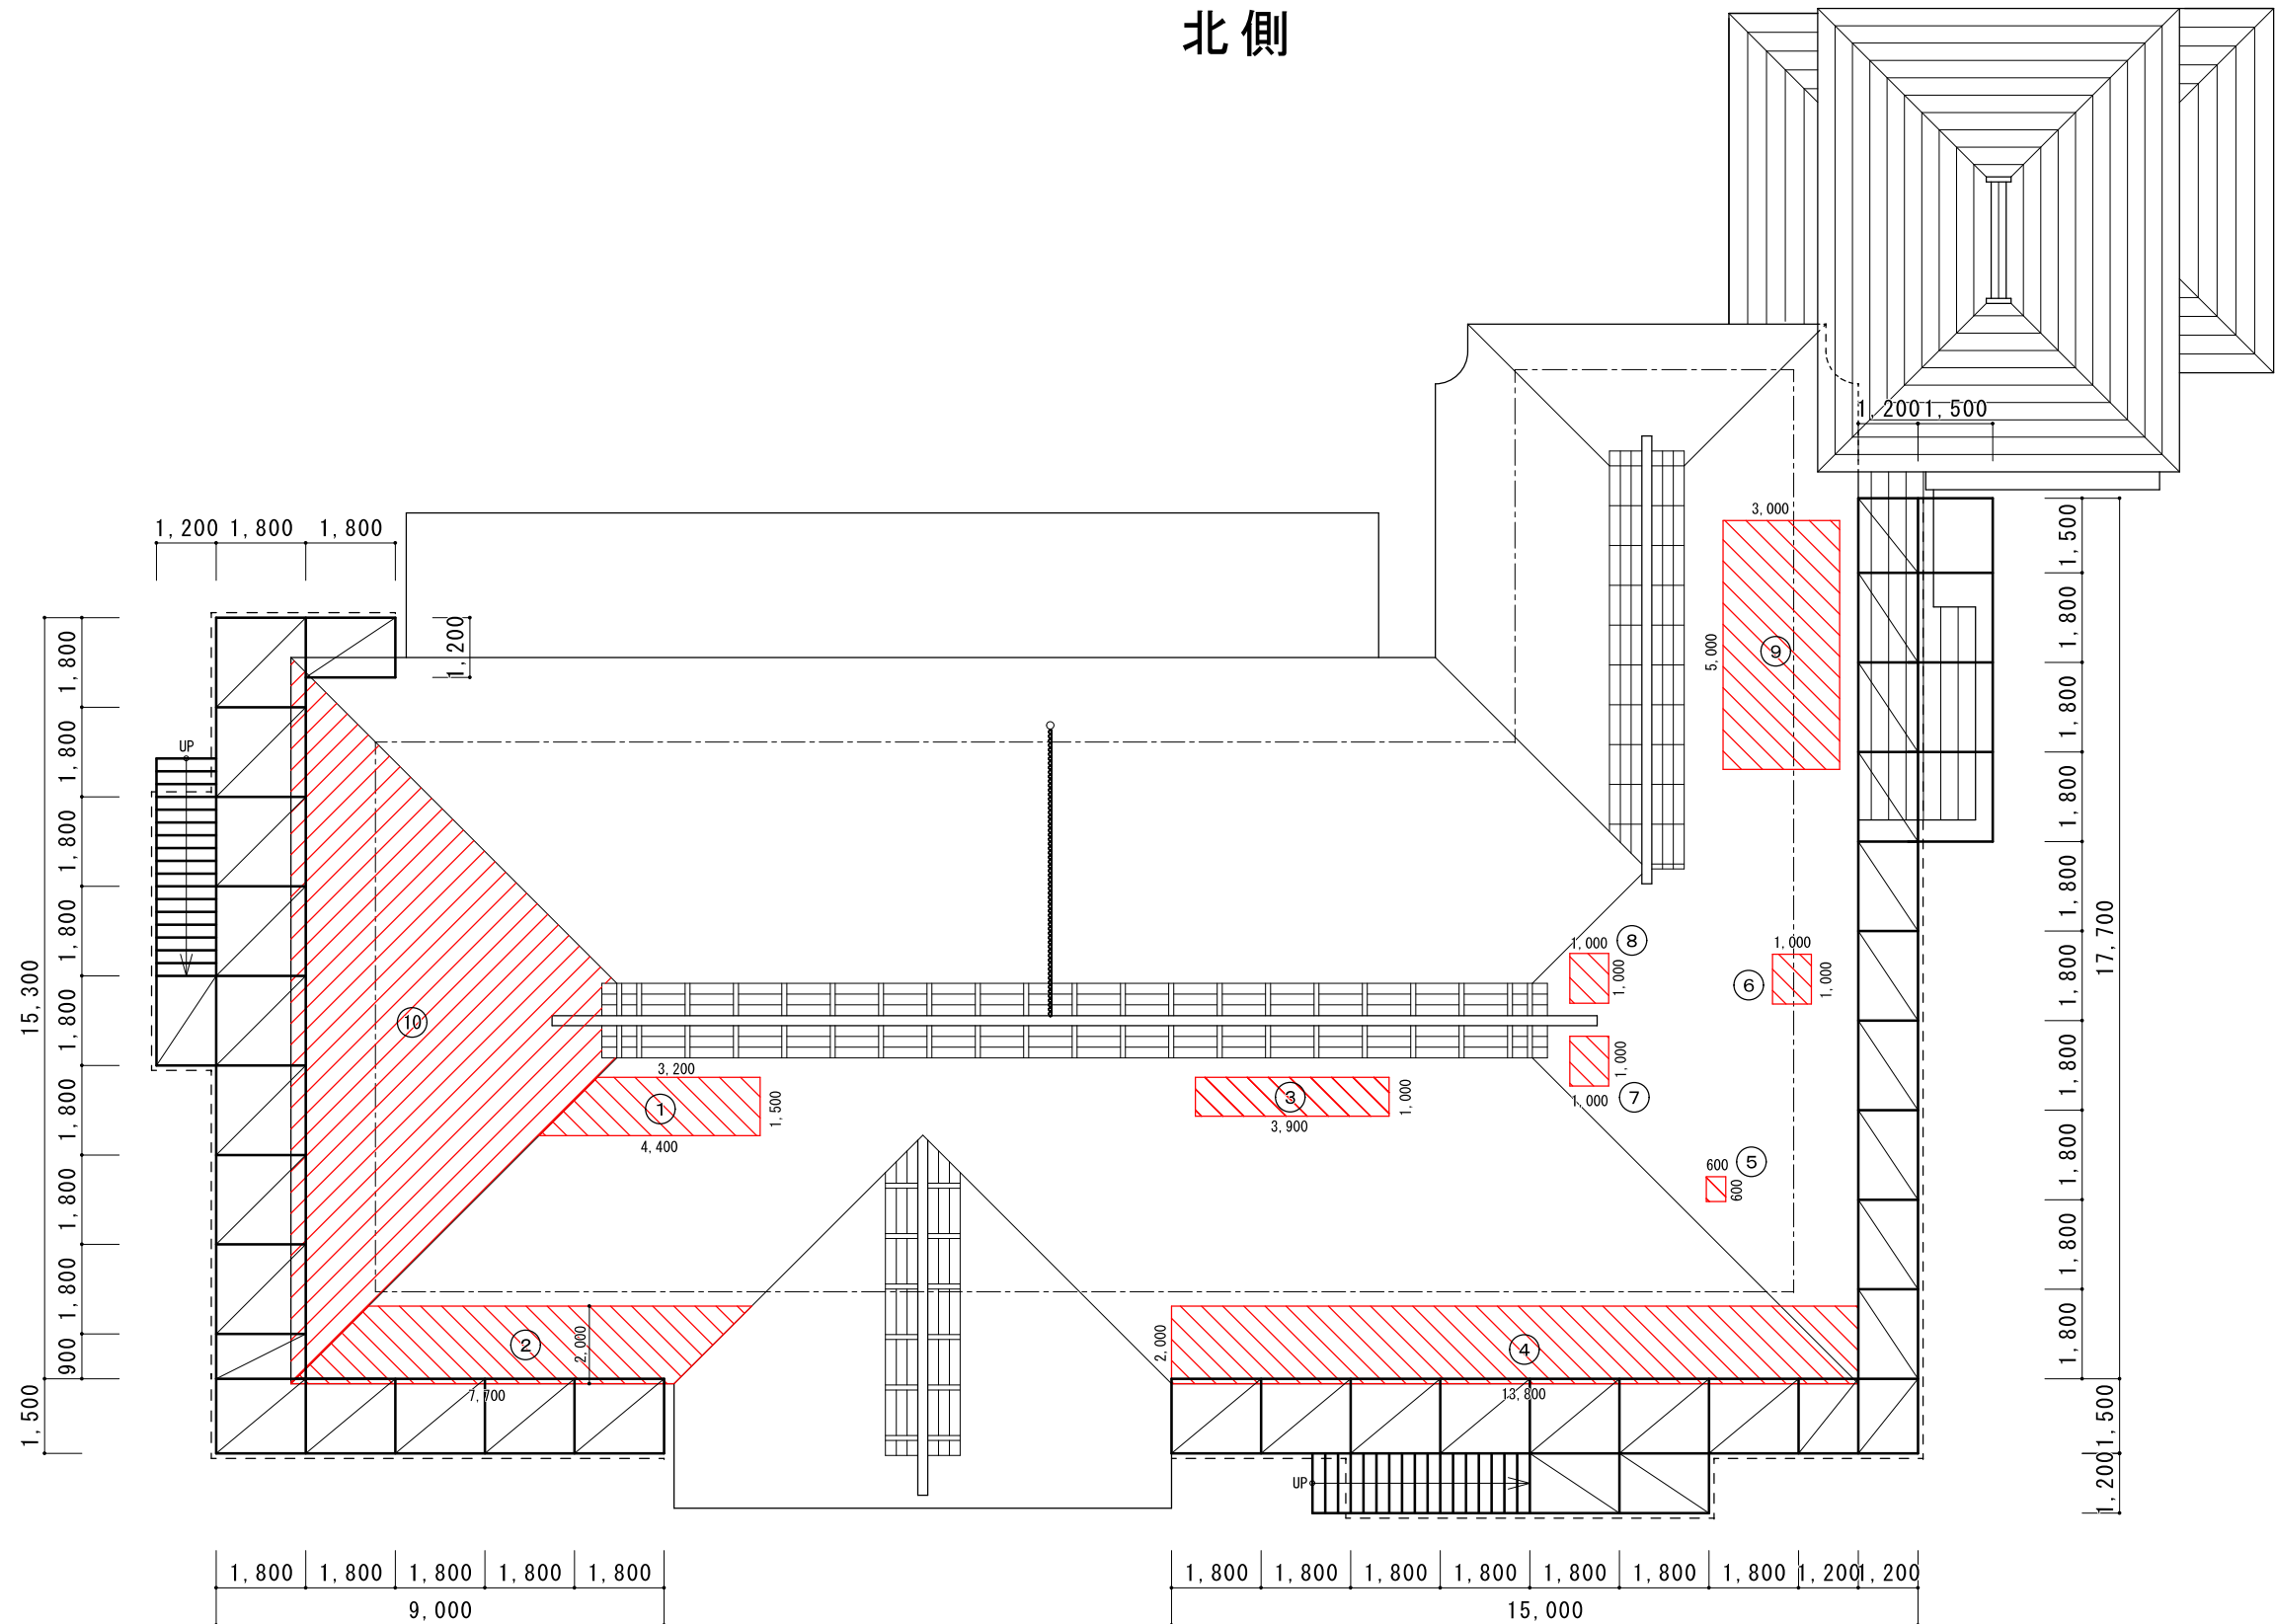

		工事名称	図面名称	縮尺	年月日	検図	製図	図番
		令8現単生工第13号 旧目黒家住宅主屋茅葺屋根工事	外部足場平面計画図	1/150				2/4

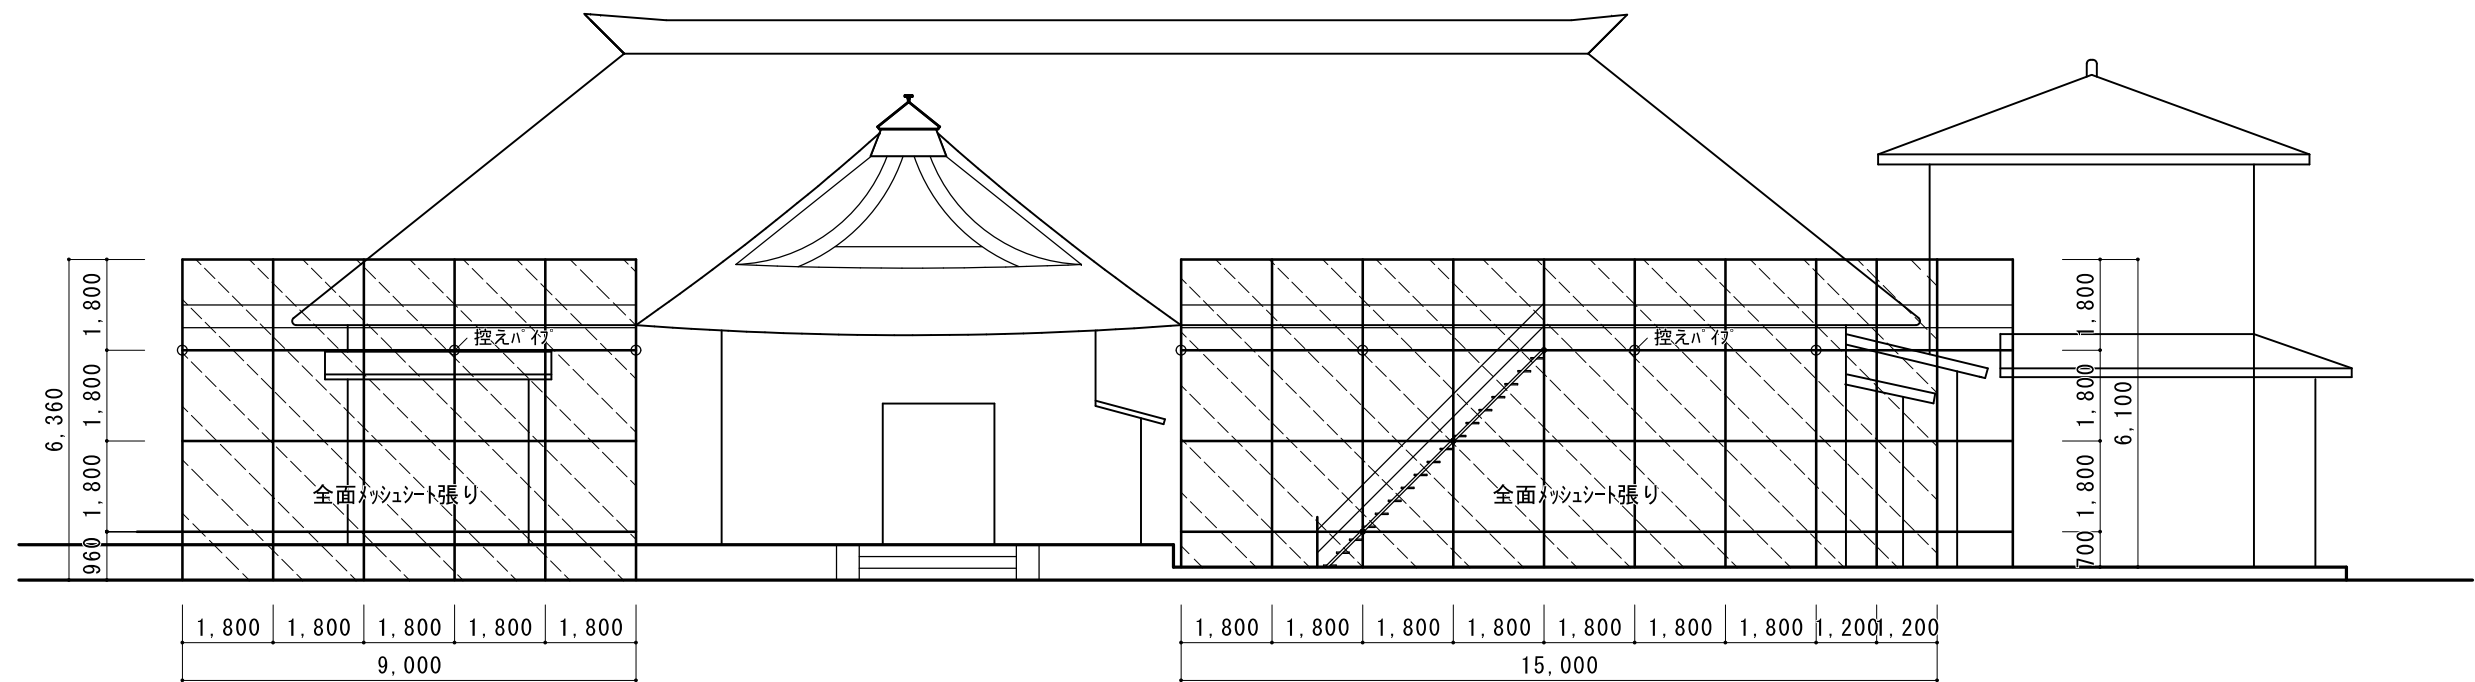


南側立面図

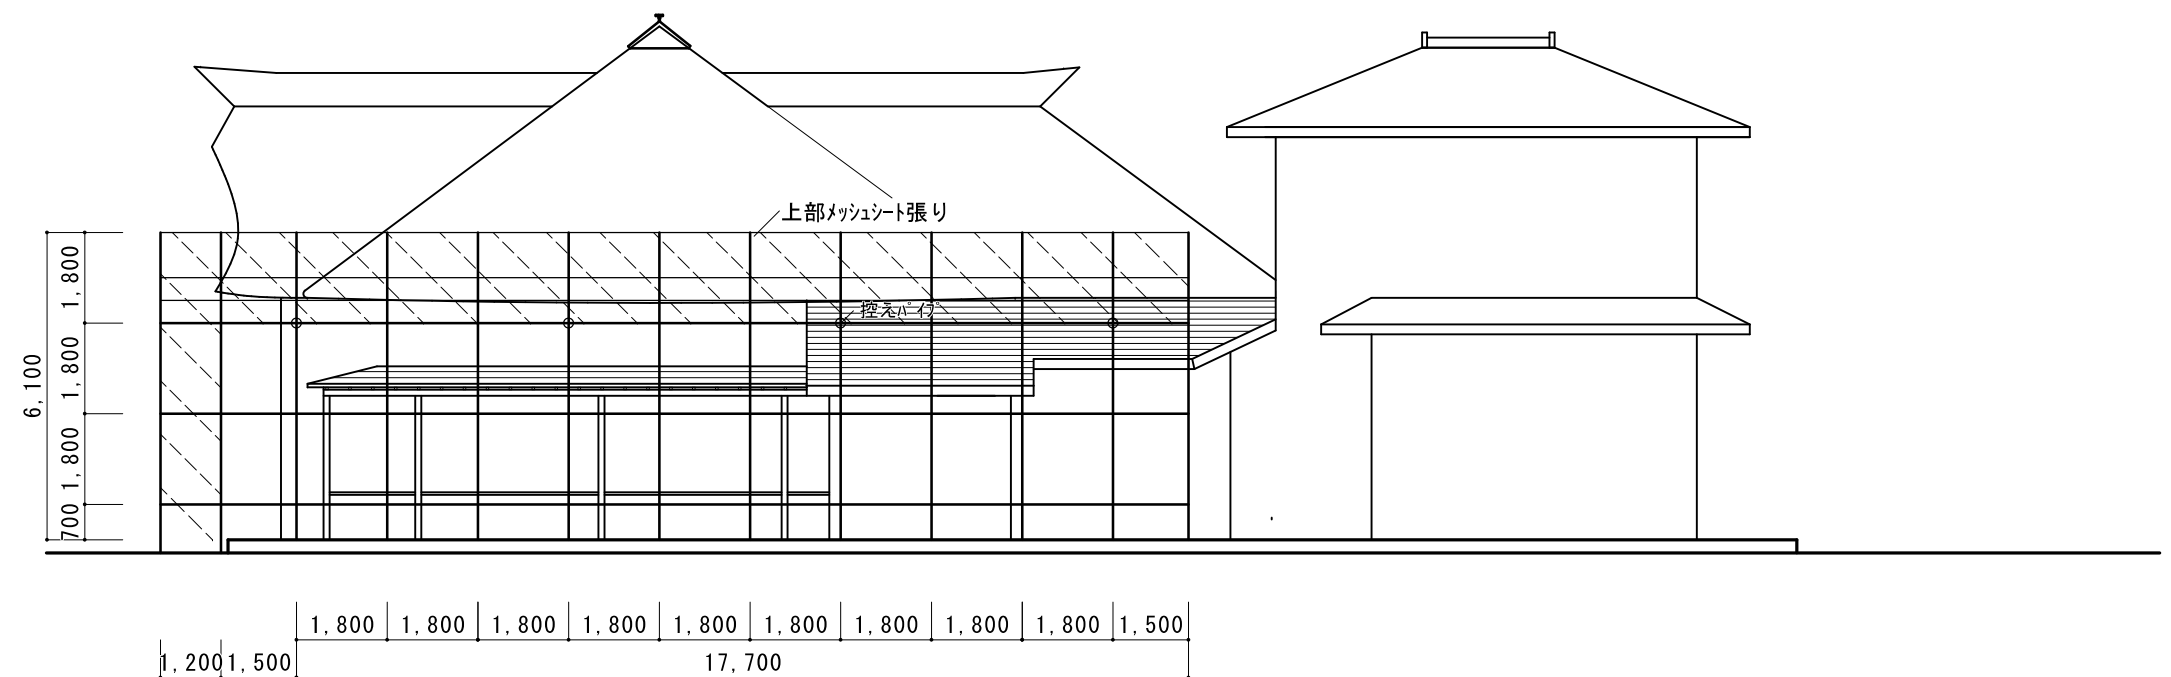


東側立面図

		工事名称 令8現単生工第13号 旧目黒家住宅主屋茅葺屋根工事	図面名称 外部足場立面図 No.1	縮尺 1/150	年月日	検図	製図	図番 3/4
--	--	--------------------------------------	----------------------	-------------	-----	----	----	-----------

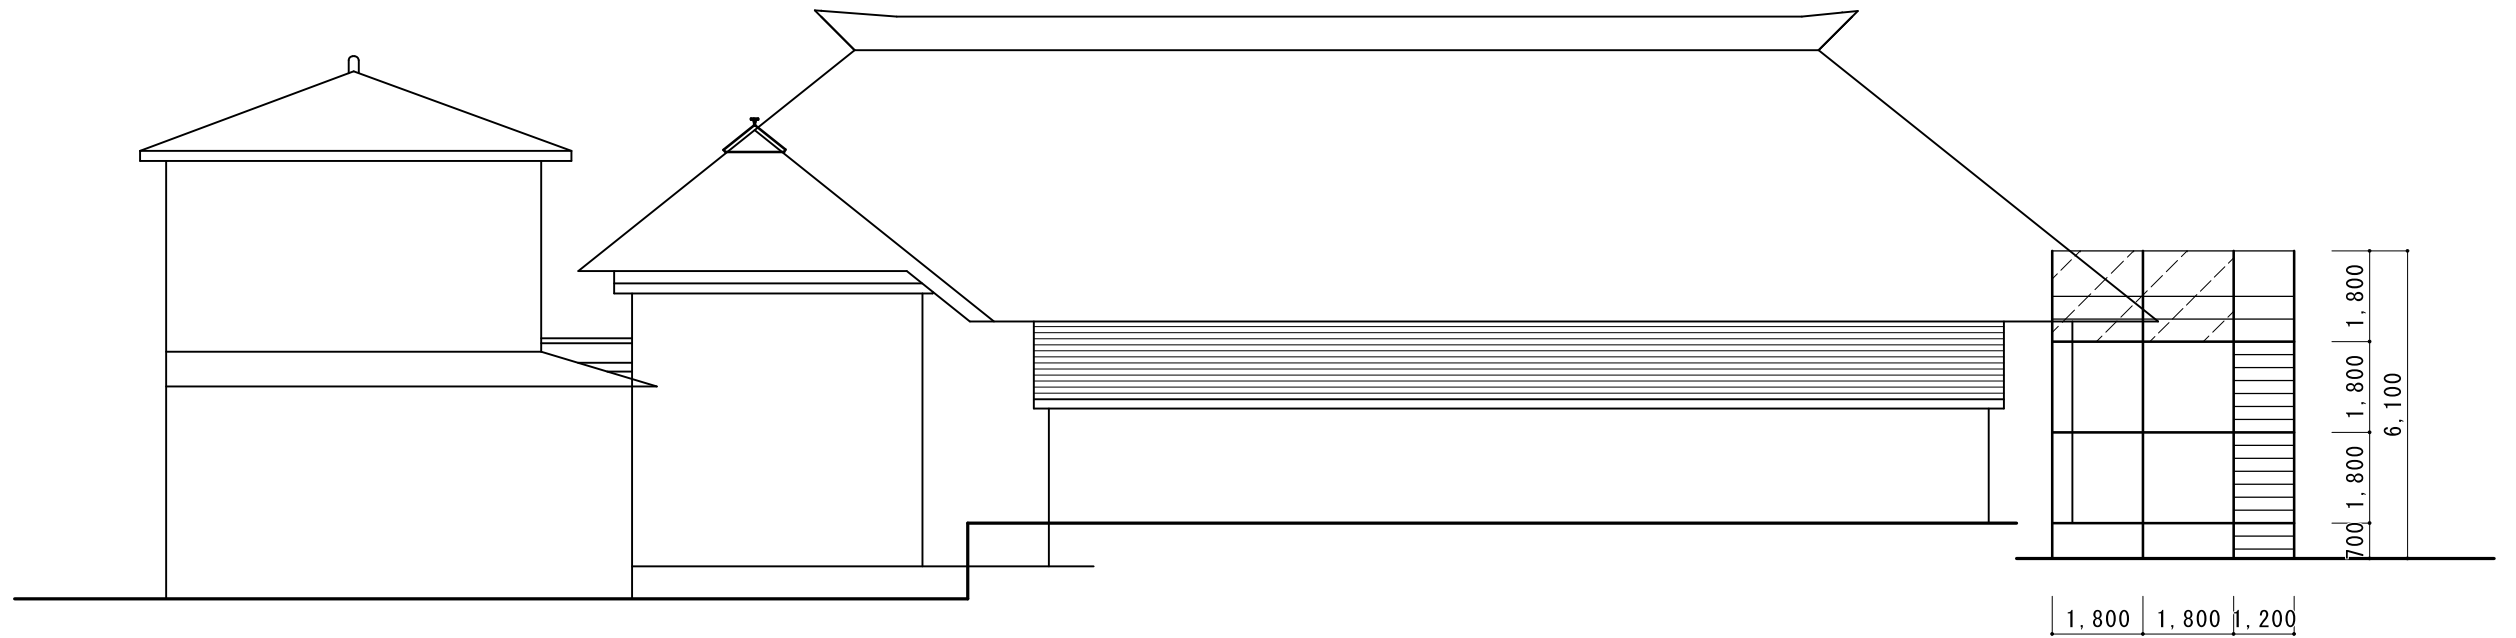

北側立面図

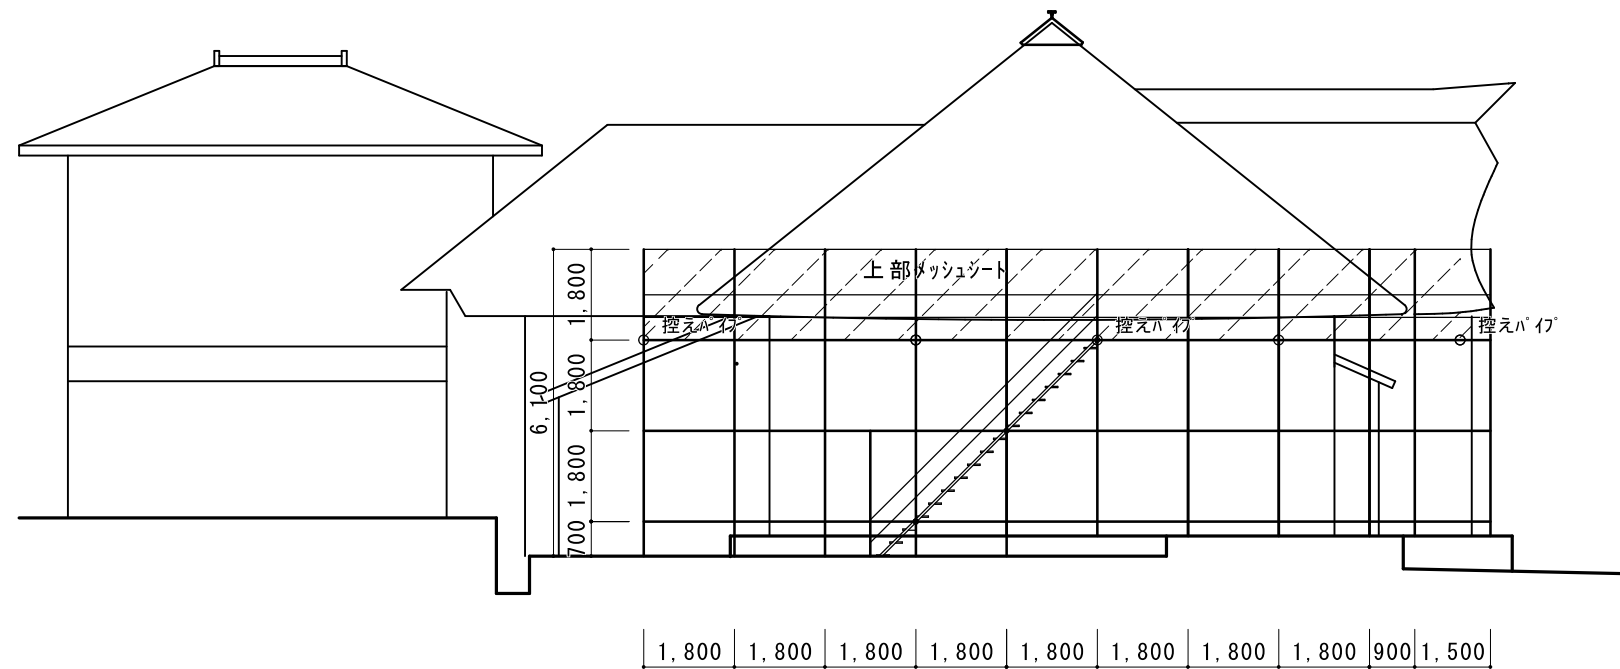

西側立面図

		工事名称 令8現単生工第13号 旧目黒家住宅主屋茅葺屋根工事	図面名称 外部足場立面図 No.2	縮尺 1/150	年月日	検図	製図	図番 4/4
--	--	--------------------------------------	----------------------	-------------	-----	----	----	-----------