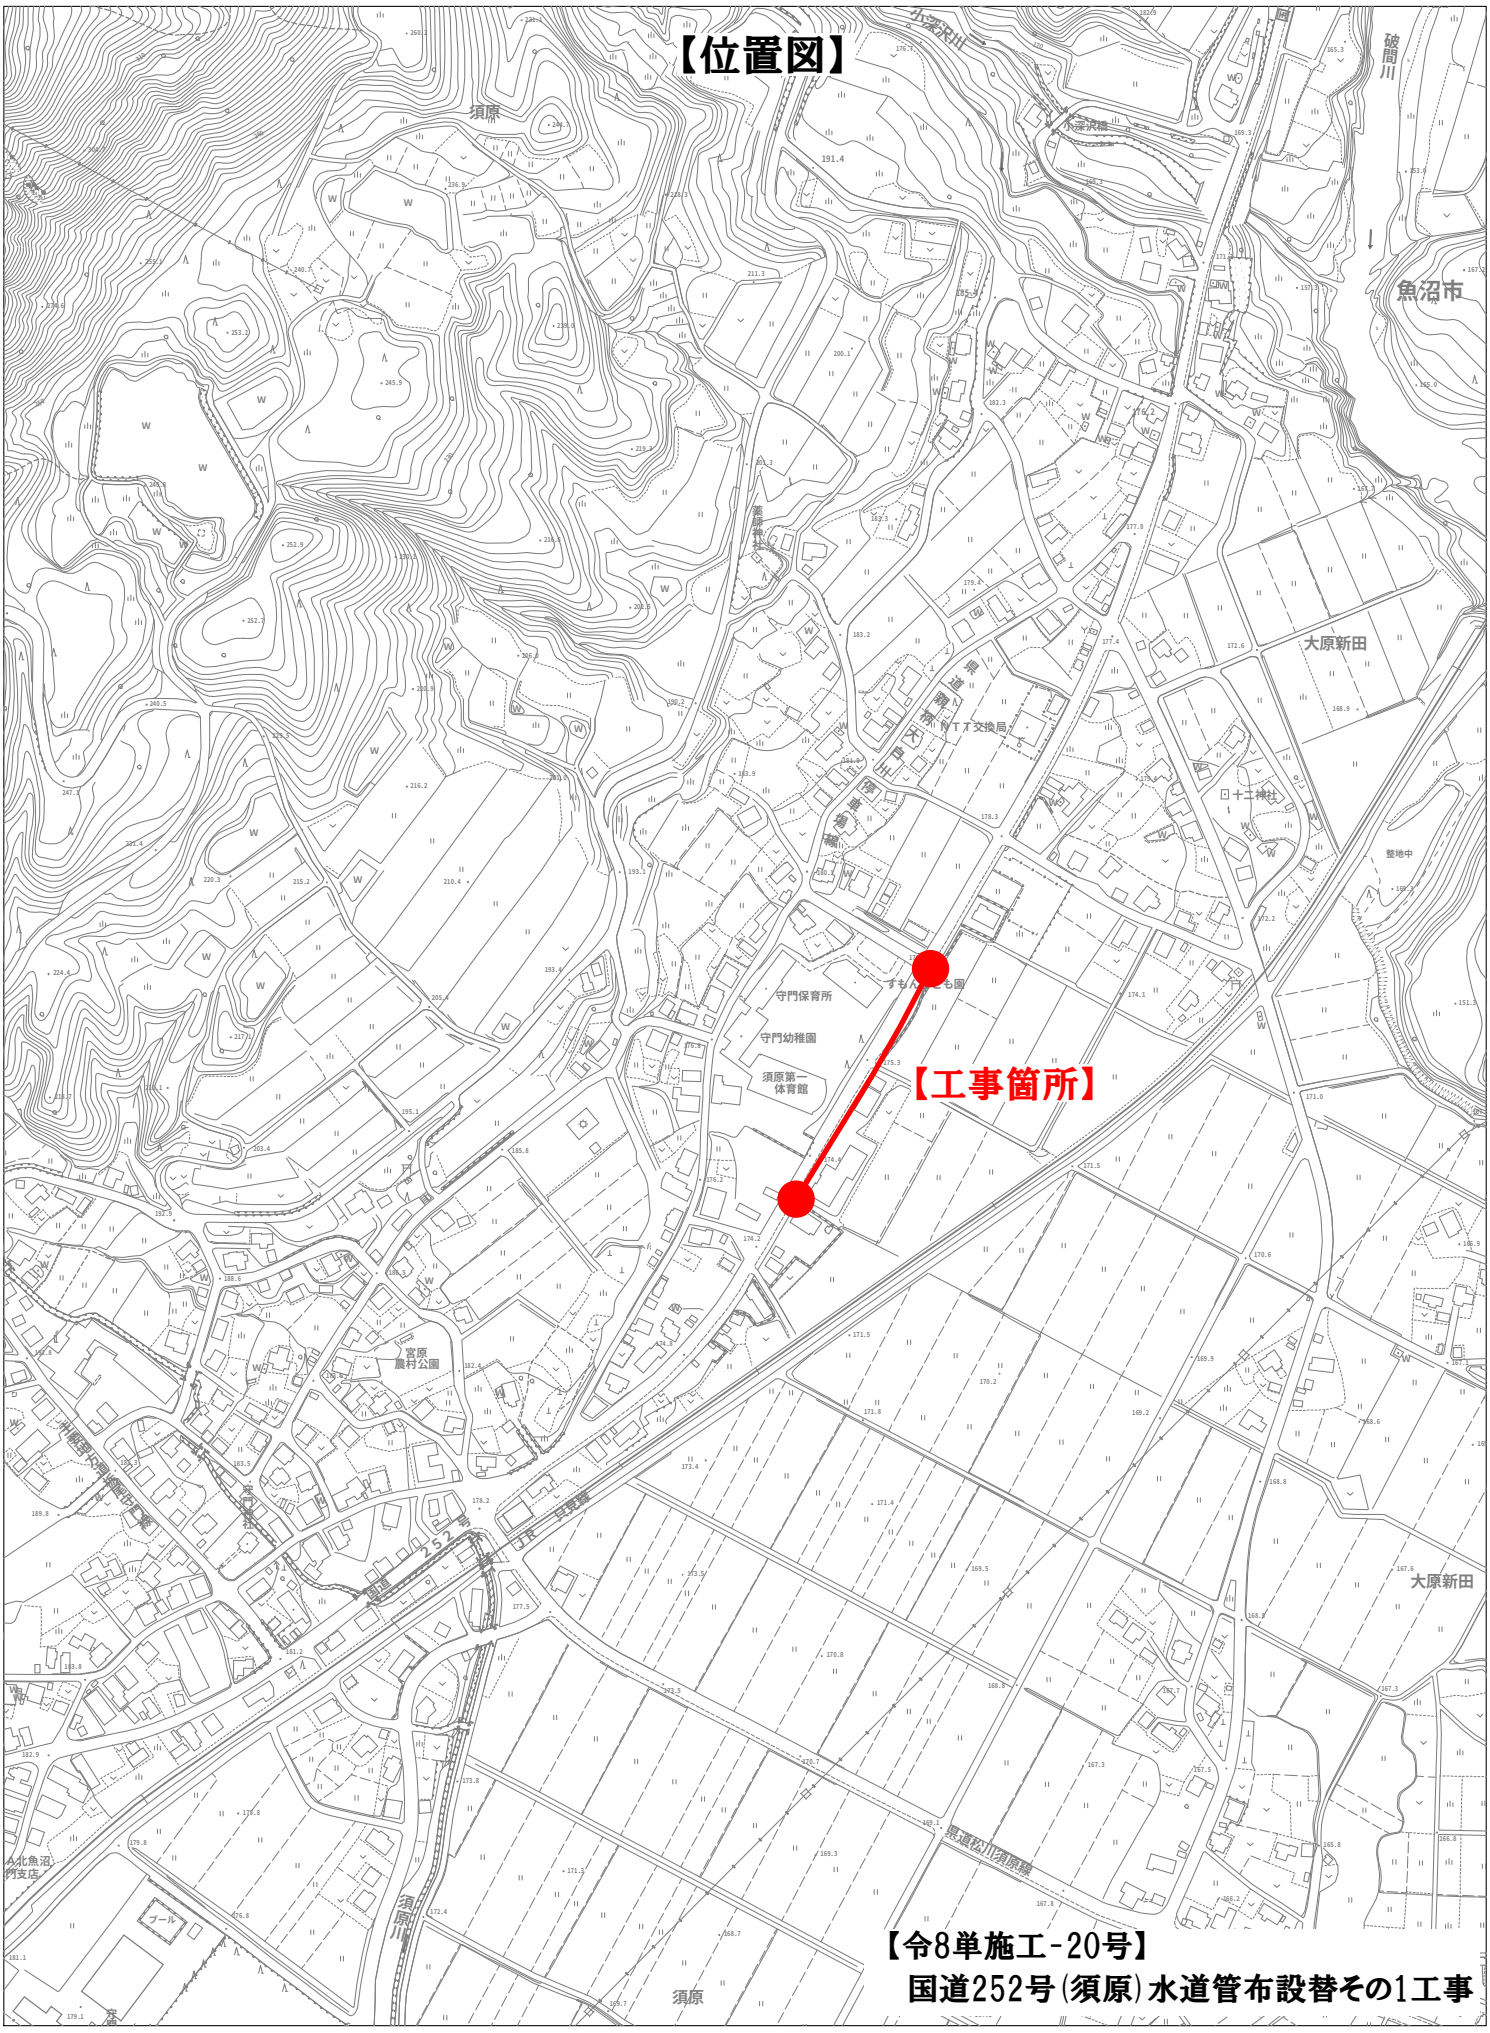

【位置図】
【工事箇所】
須原
破間川
魚沼市
大原新田
守門保育所
守門幼稚園
須原第一体育館
宮原農村公園
252
須原川
【令8単施工-20号】
国道252号(須原)水道管布設替その1工事
1/5000
0
100
200m