位置図

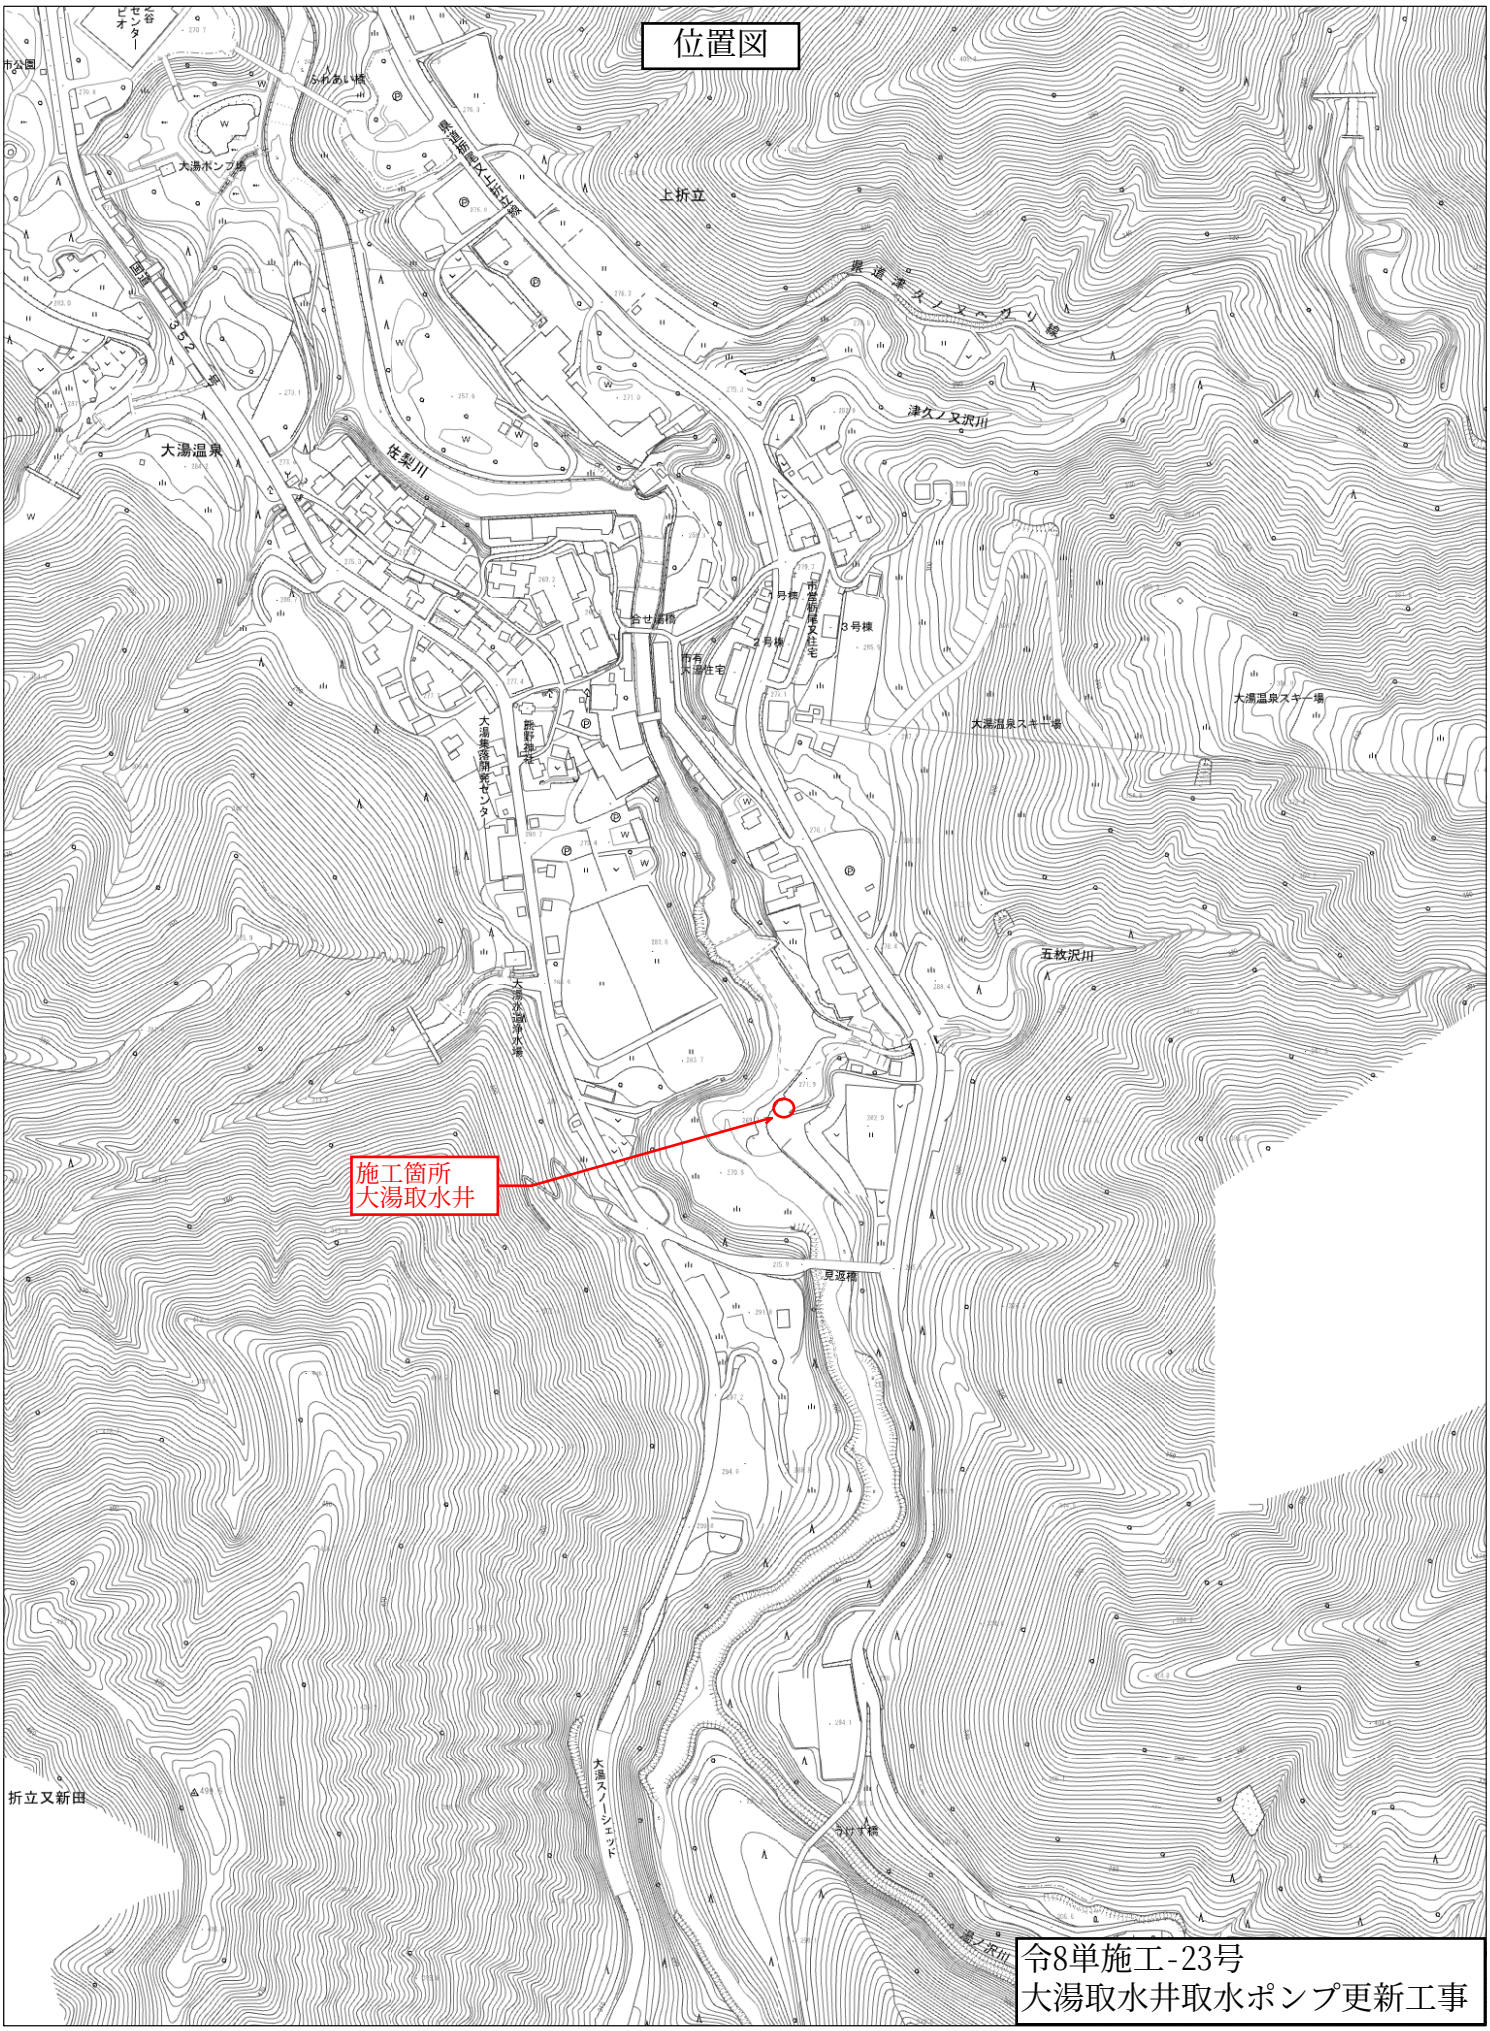

令8単施工-23号
大湯取水井取水ポンプ更新工事

1/5000

0 100 200m