

取水井ピット室築造図 S=1/20


地盤状況図 S=1/20

井戸断面図 S=1/20

スラブ断面図 S=1/20

水や排水取付詳細図 S=1/20

排水口取付詳細図 S=1/20

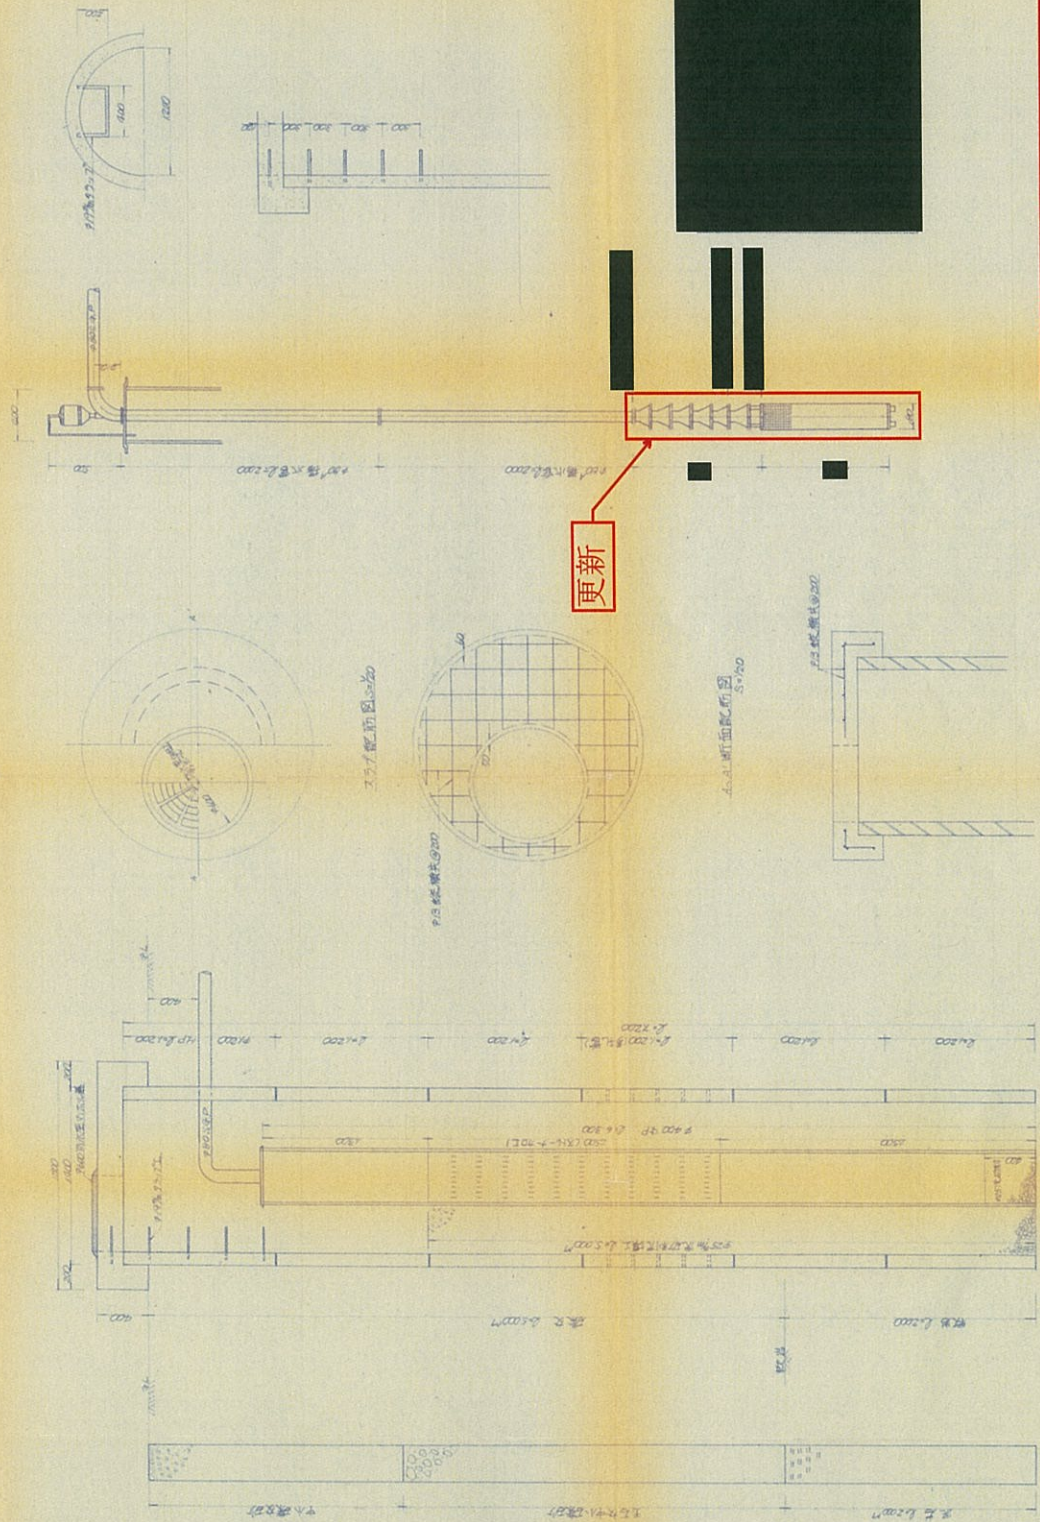

令8単施工-23号
大湯取水井取水ポンプ更新工事
参考図