


令8現単北委-15号

大柘山地内借地原型復旧測量設計業務委託

魚沼市 大柘山 地内 S=1:1000

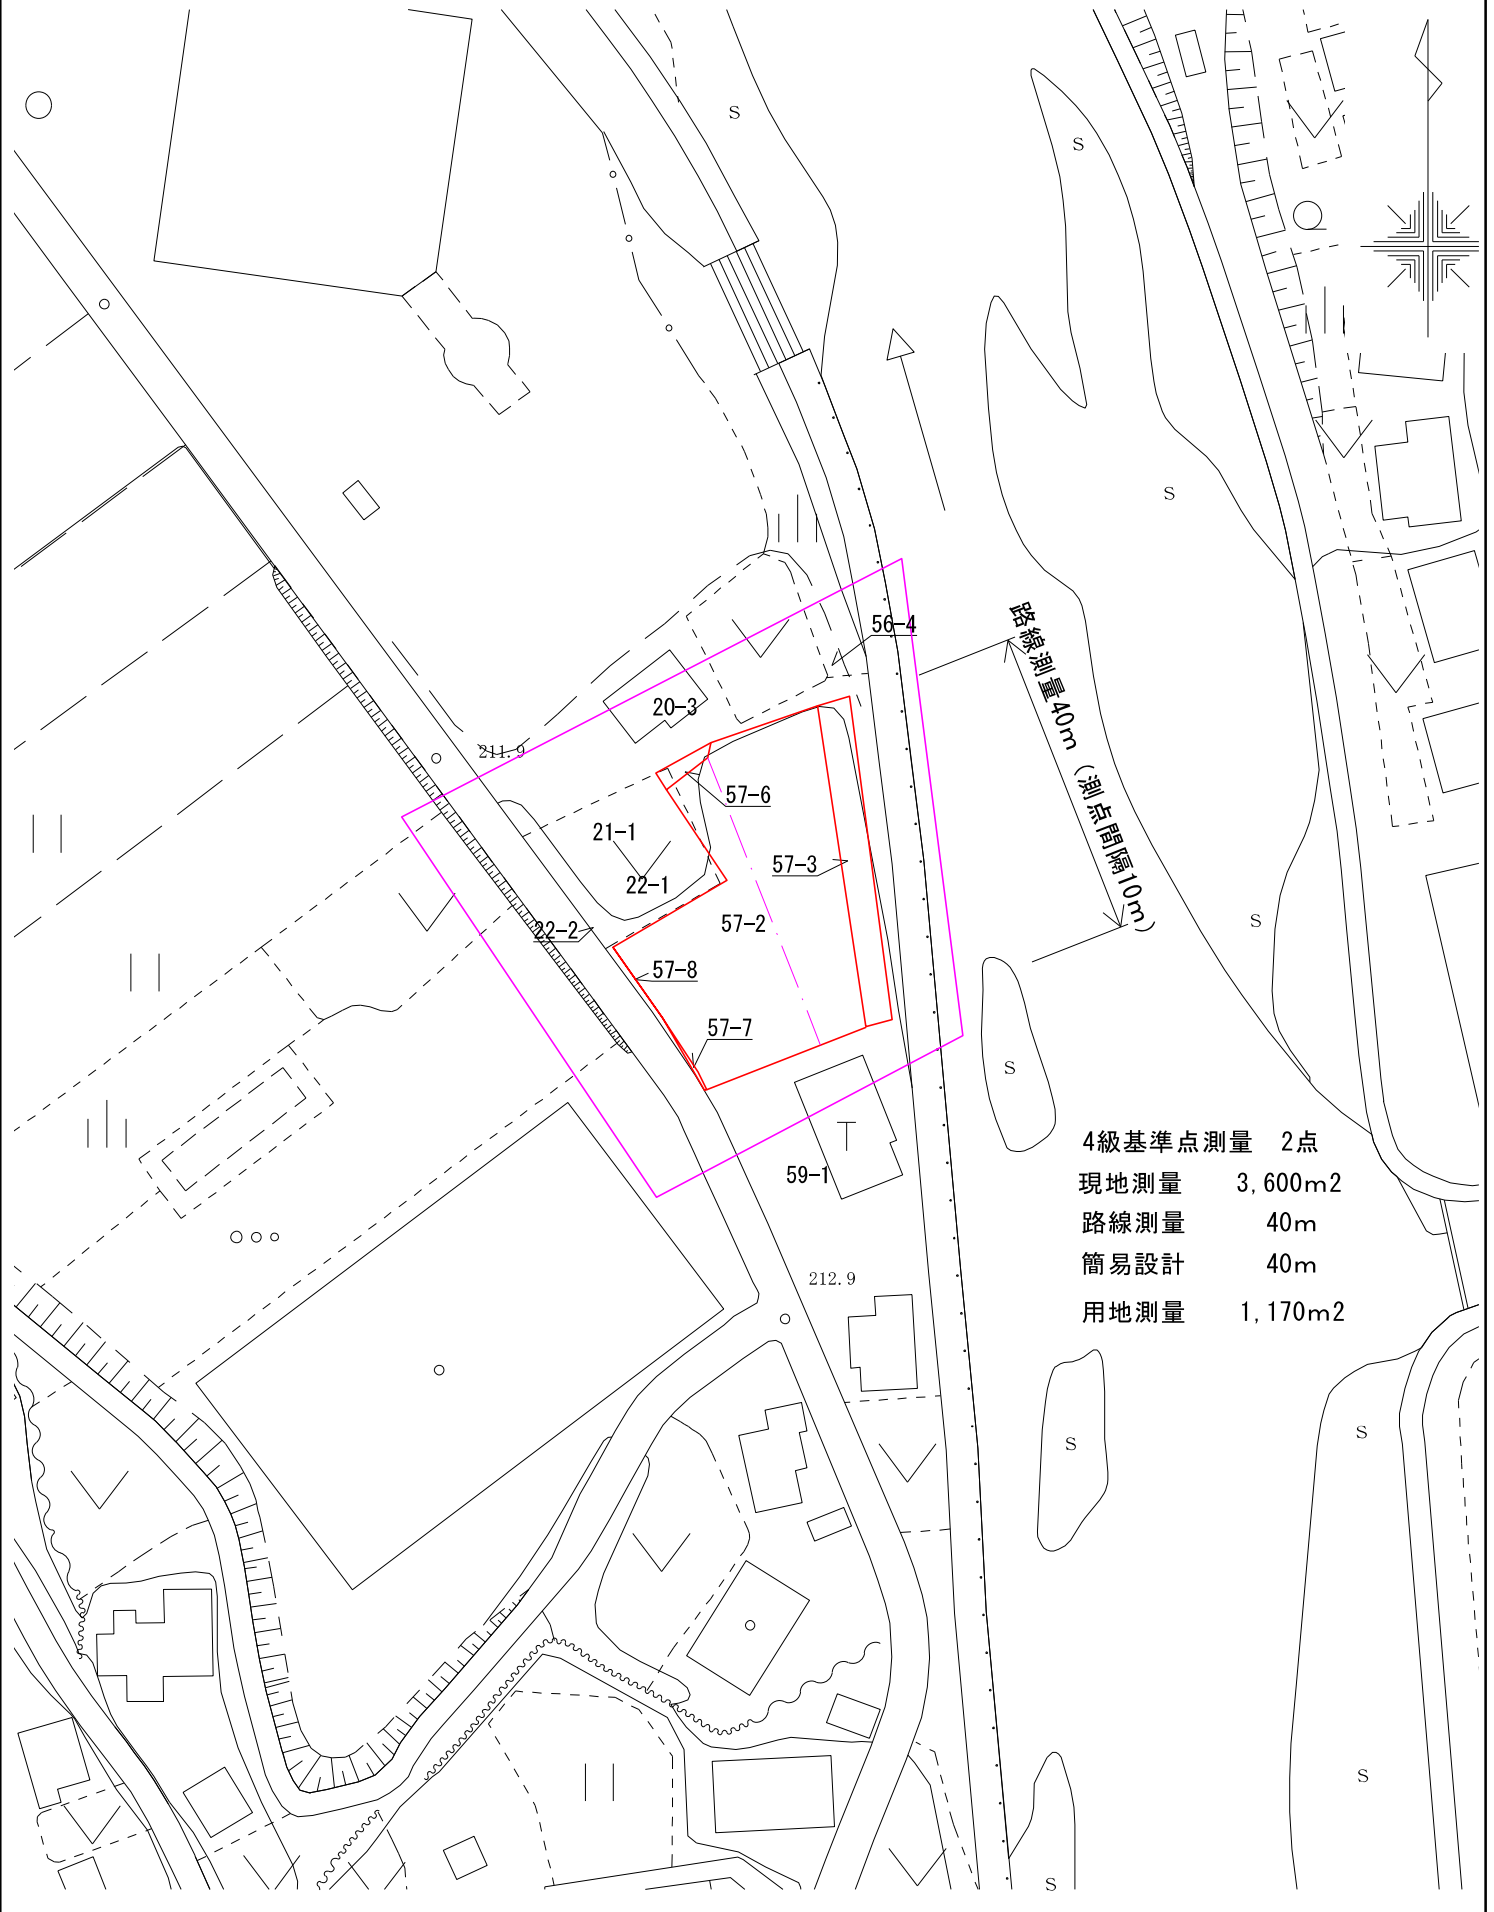

4級基準点測量	2点
現地測量	3,600m ²
路線測量	40m
簡易設計	40m
用地測量	1,170m ²