


位置図

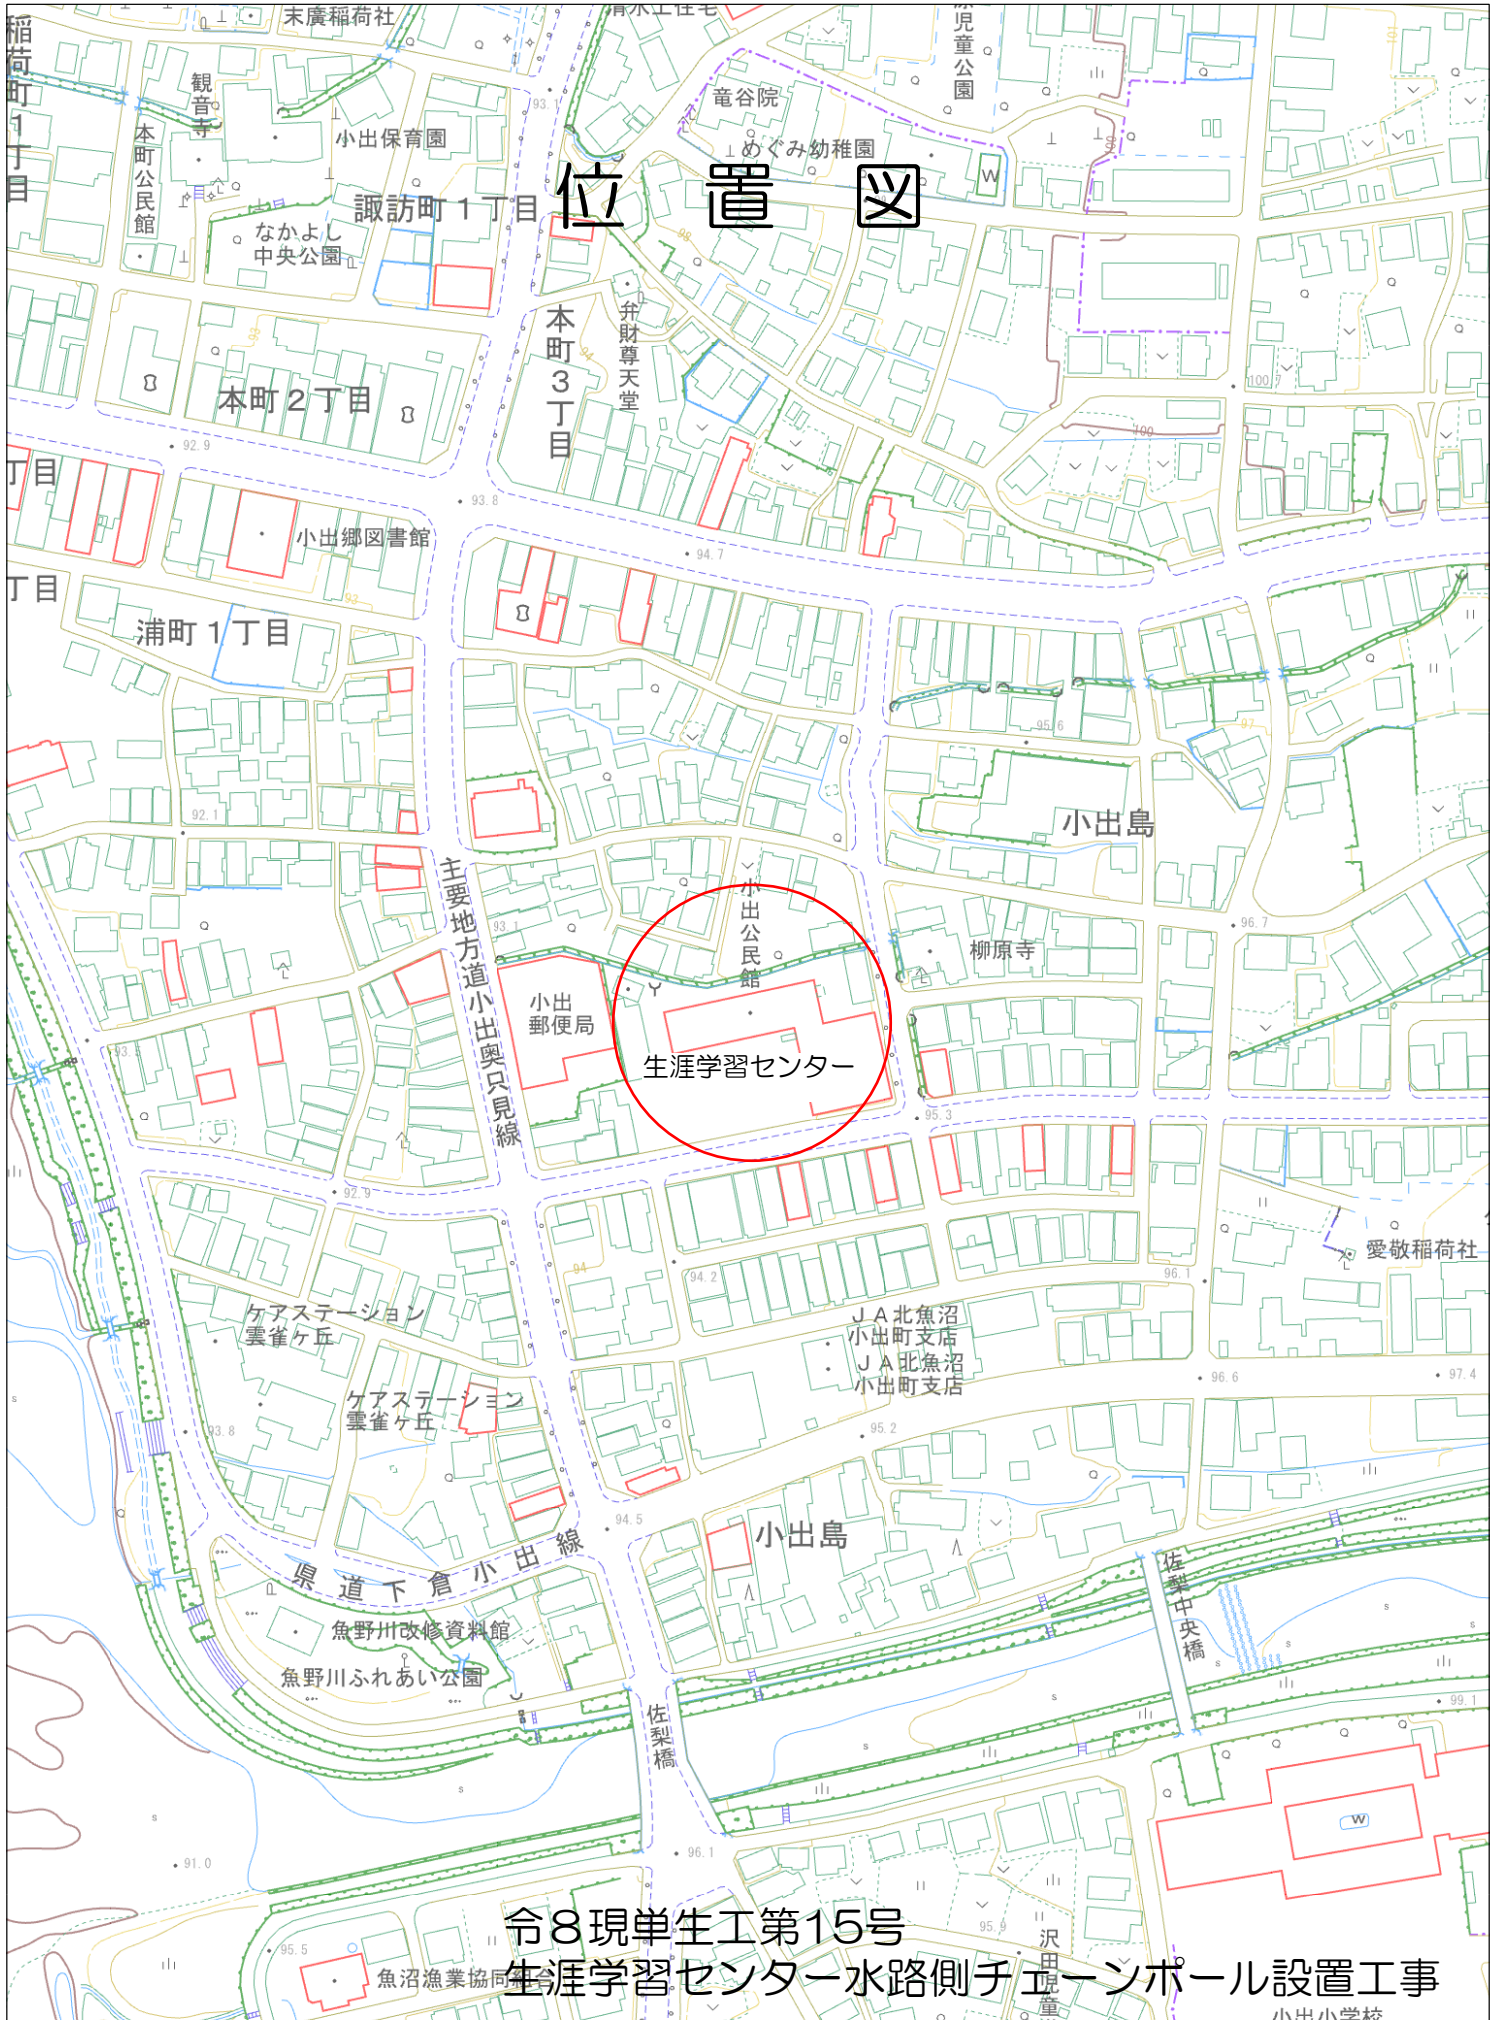

令8現単生工第15号
生涯学習センター水路側チエーンポール設置工事
小出小学校