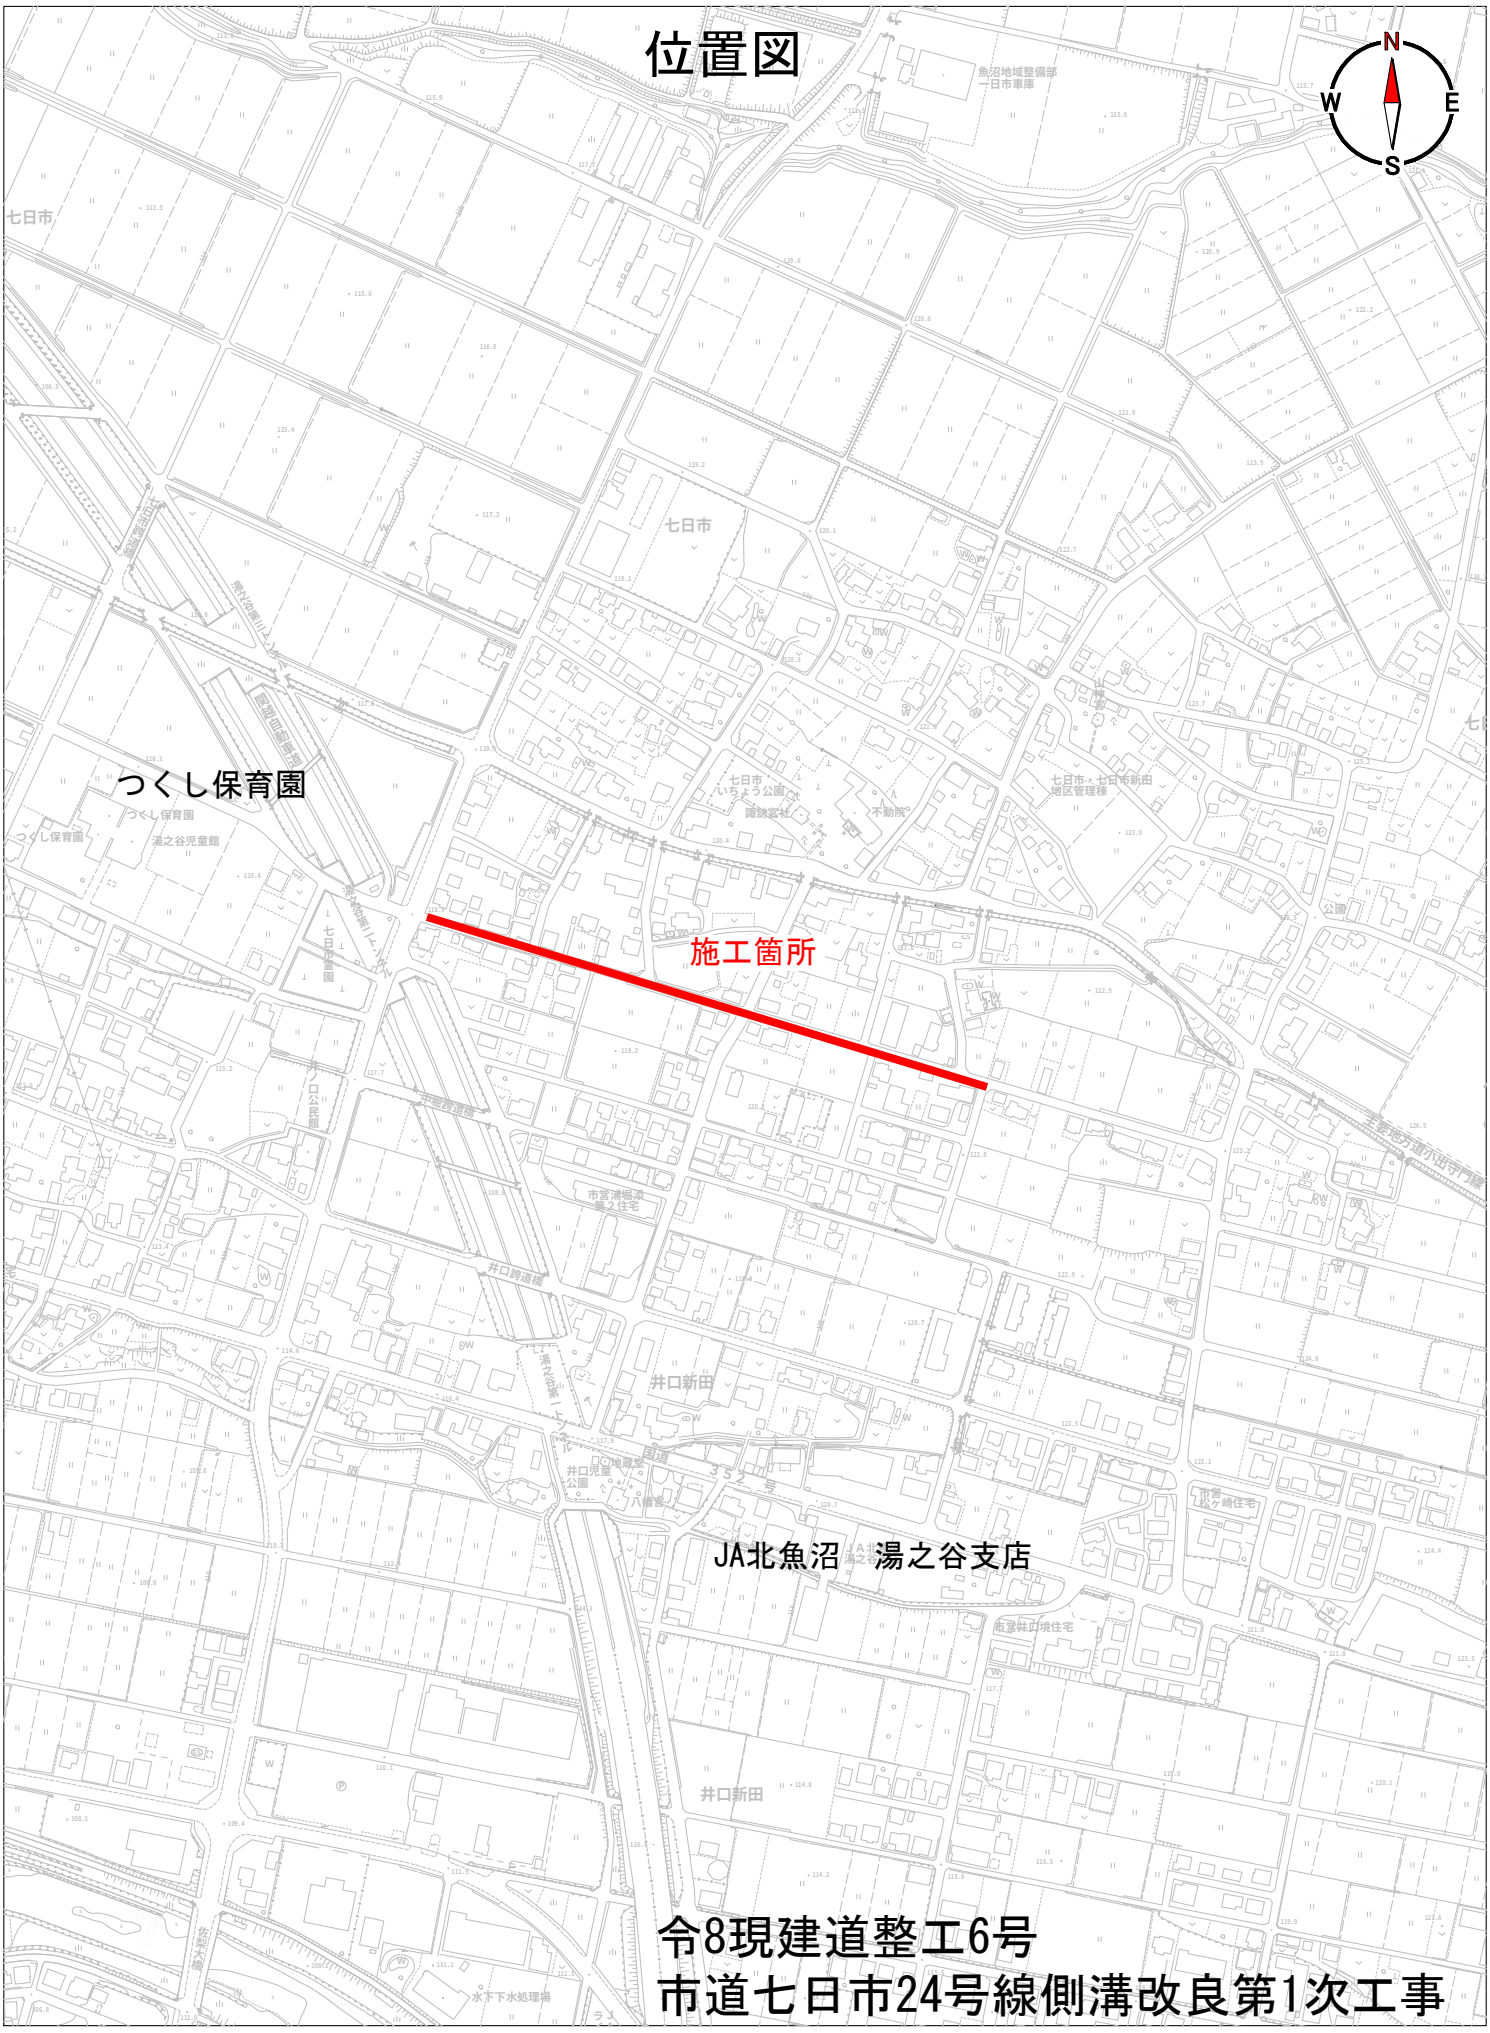

位置図
N
W
E
S
つくし保育園
施工箇所
JA北魚沼　湯之谷支店
令8現建道整工6号
市道七日市24号線側溝改良第1次工事
1/5000
0
100
200m