


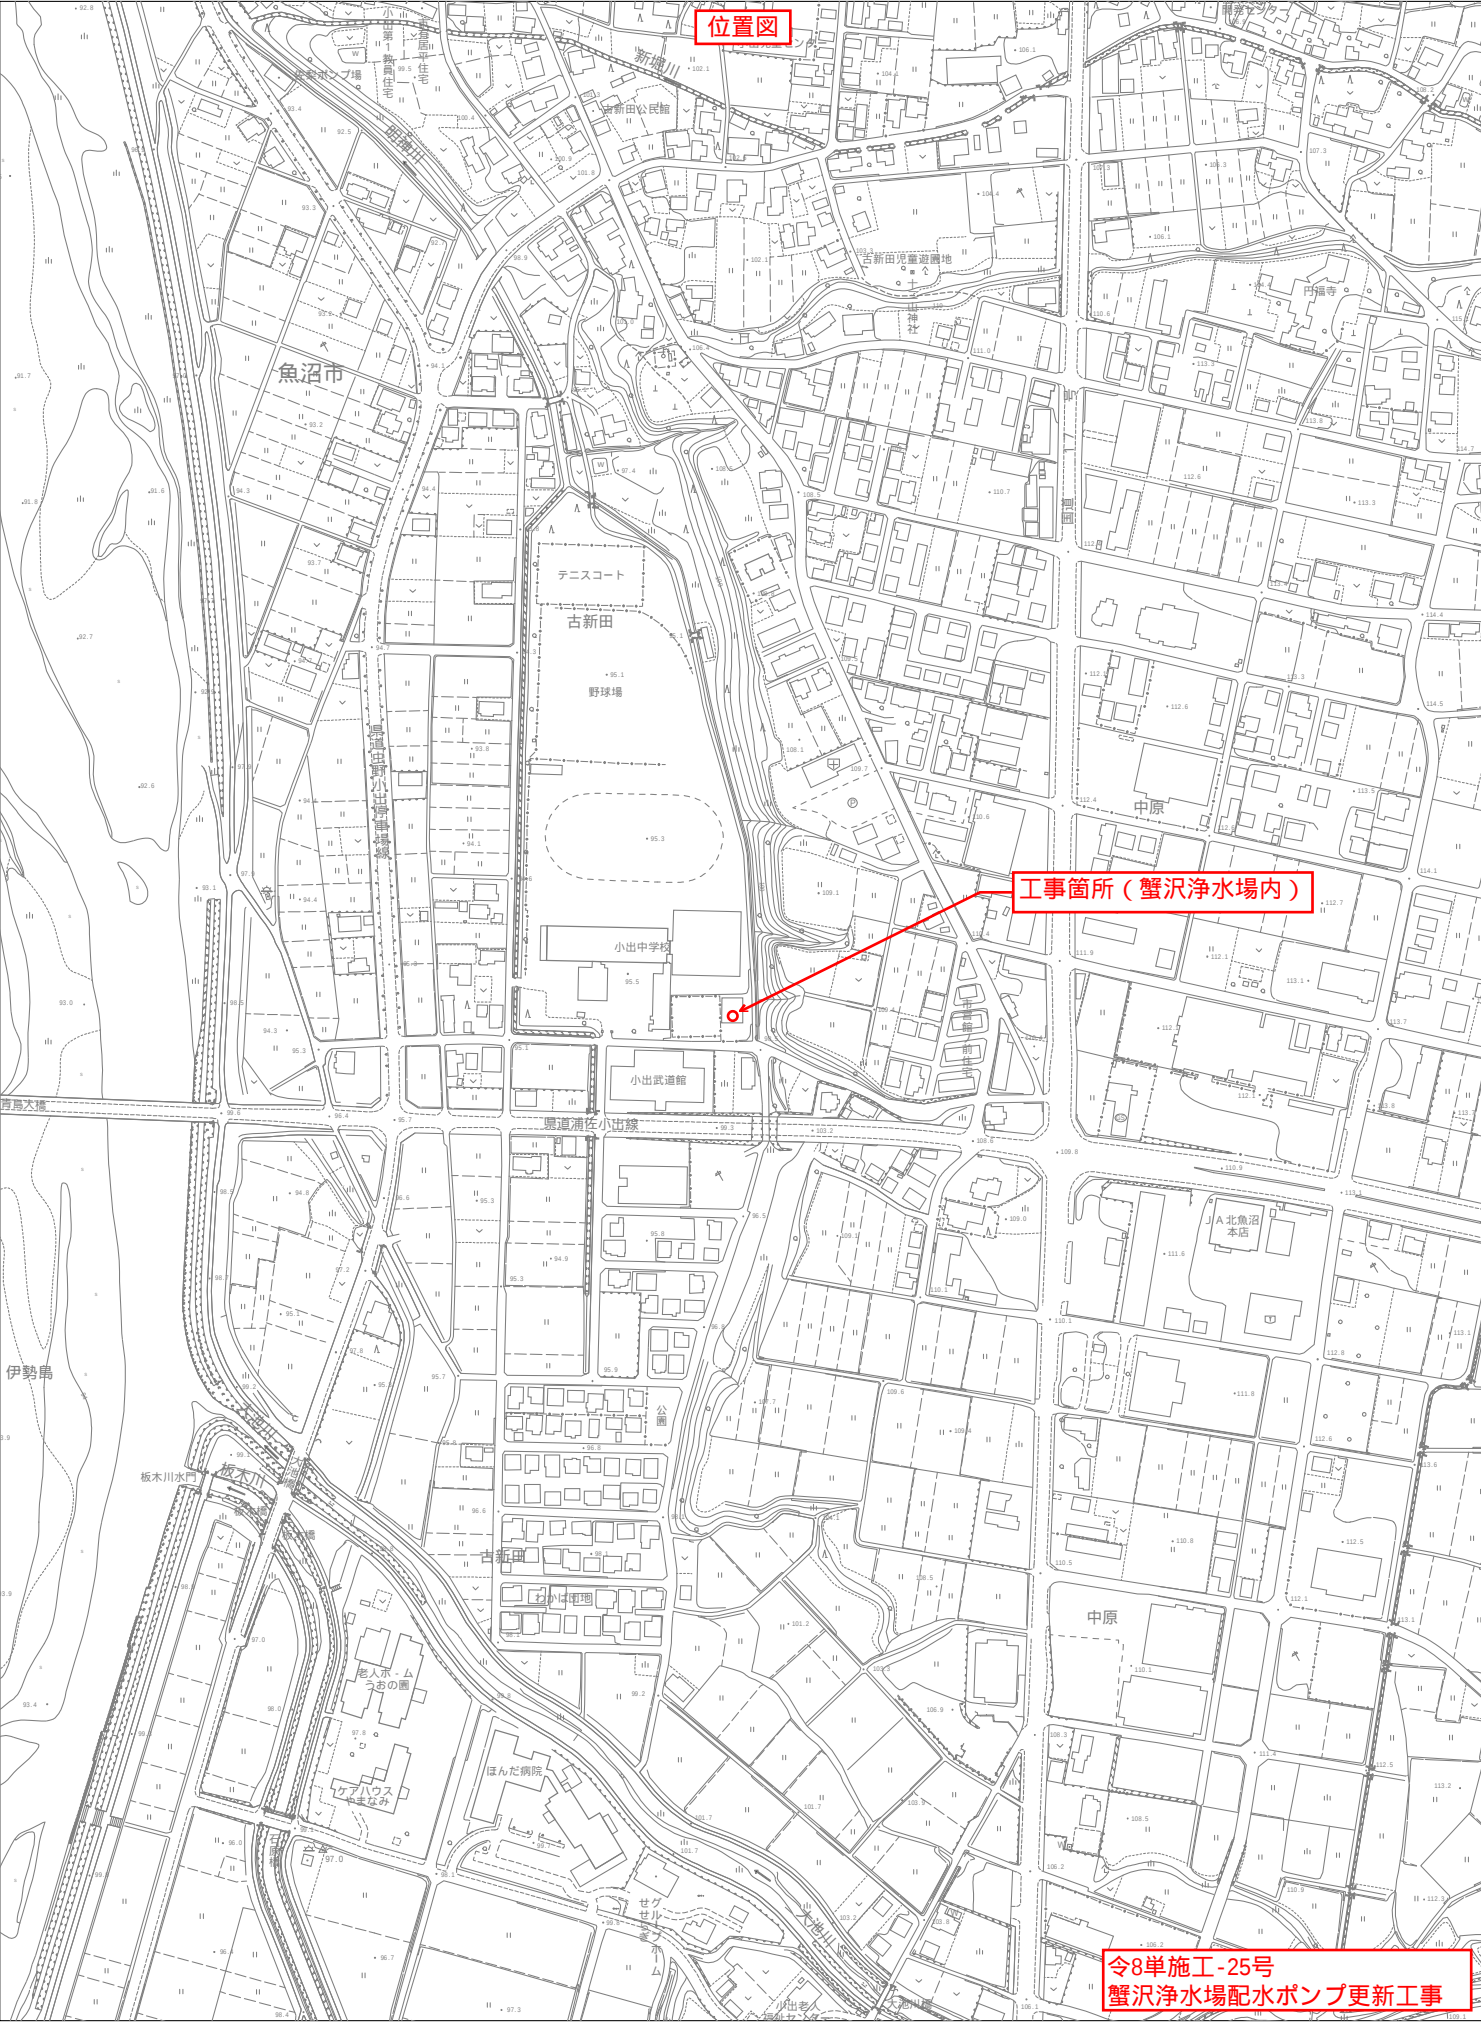

位置図

工事箇所（蟹沢浄水場内）

令8単施工-25号
蟹沢浄水場配水ポンプ更新工事