

8消総施工第 2号 下折立地内耐震性貯水槽設置工事 計画平面図




当初設計書

令和 8 年度		工事番号 8消総施工第 2号	
線 筋		魚沼 (市)	町 村
		下折立 地内	
下折立地内耐震性貯水槽設置工事			
計 画 平 面 図			
縮 尺	縦横 1/1000	図面全 4	葉の 1
測 量			年 月
設 計			年 月
魚 沼 市 消 防 本 部			


防火水槽構造図（参考図）

S=1/50


平面図
S=1/50

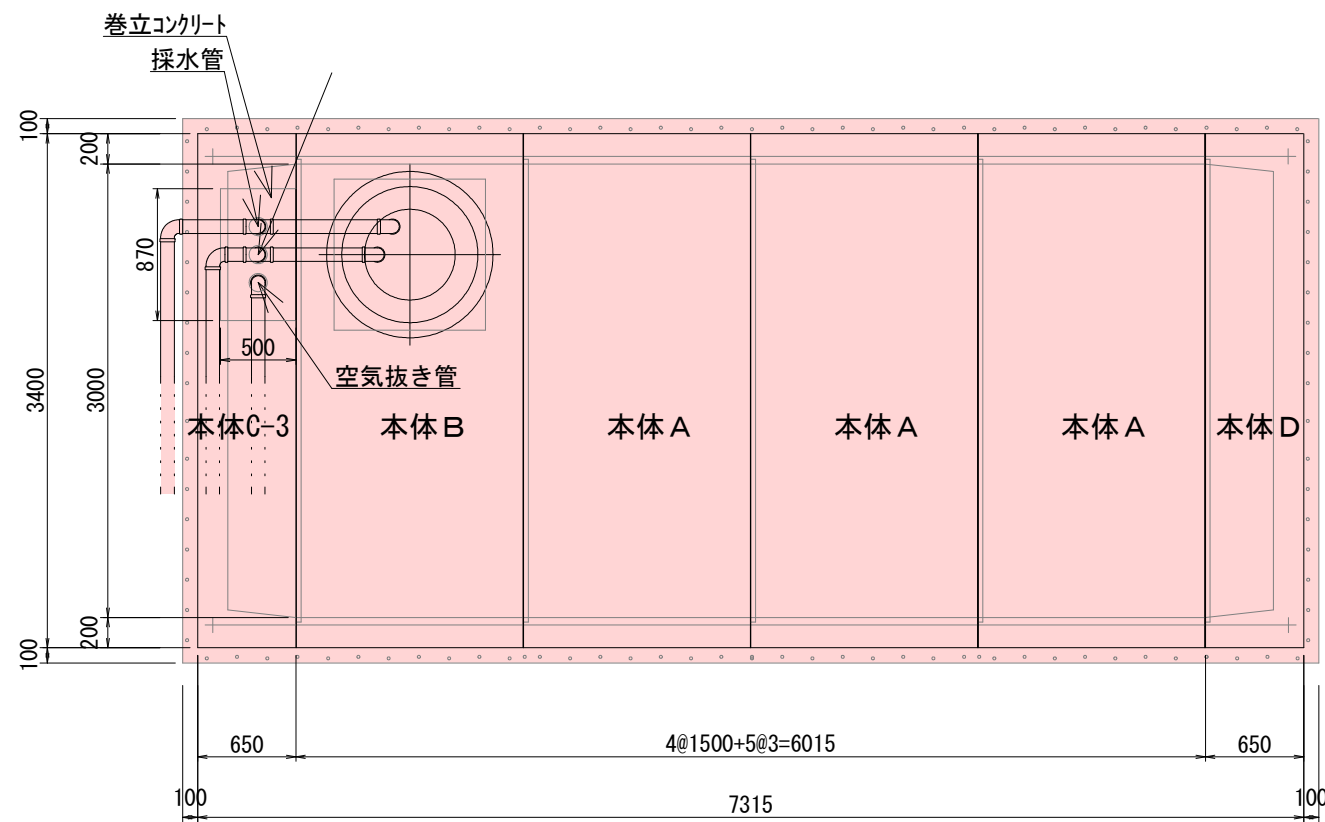


側面図
S=1/50

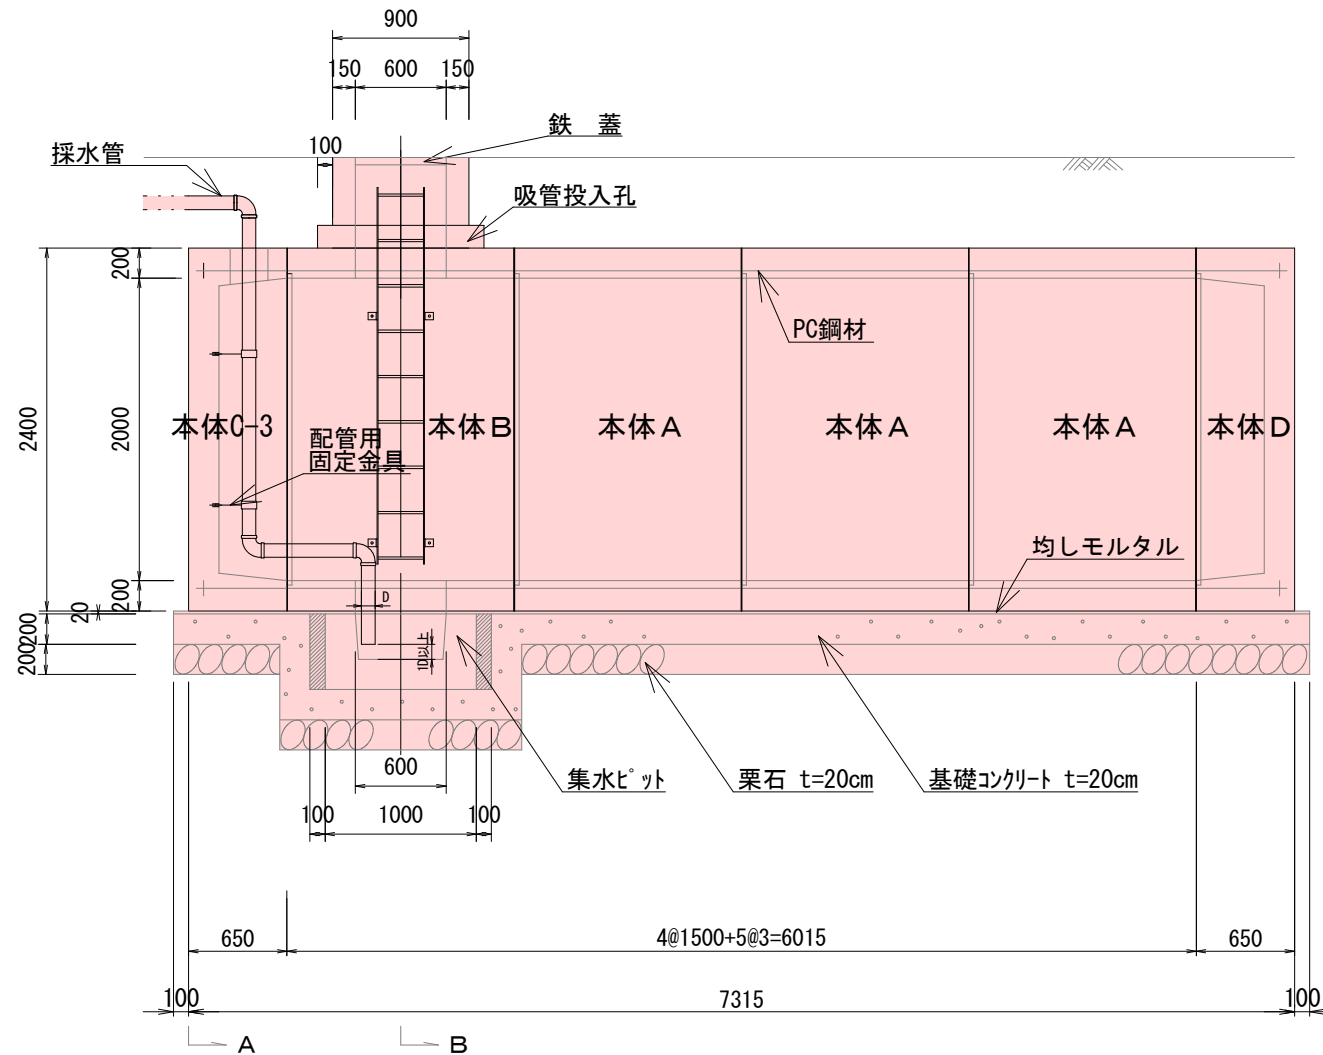

断面図
S=1/50

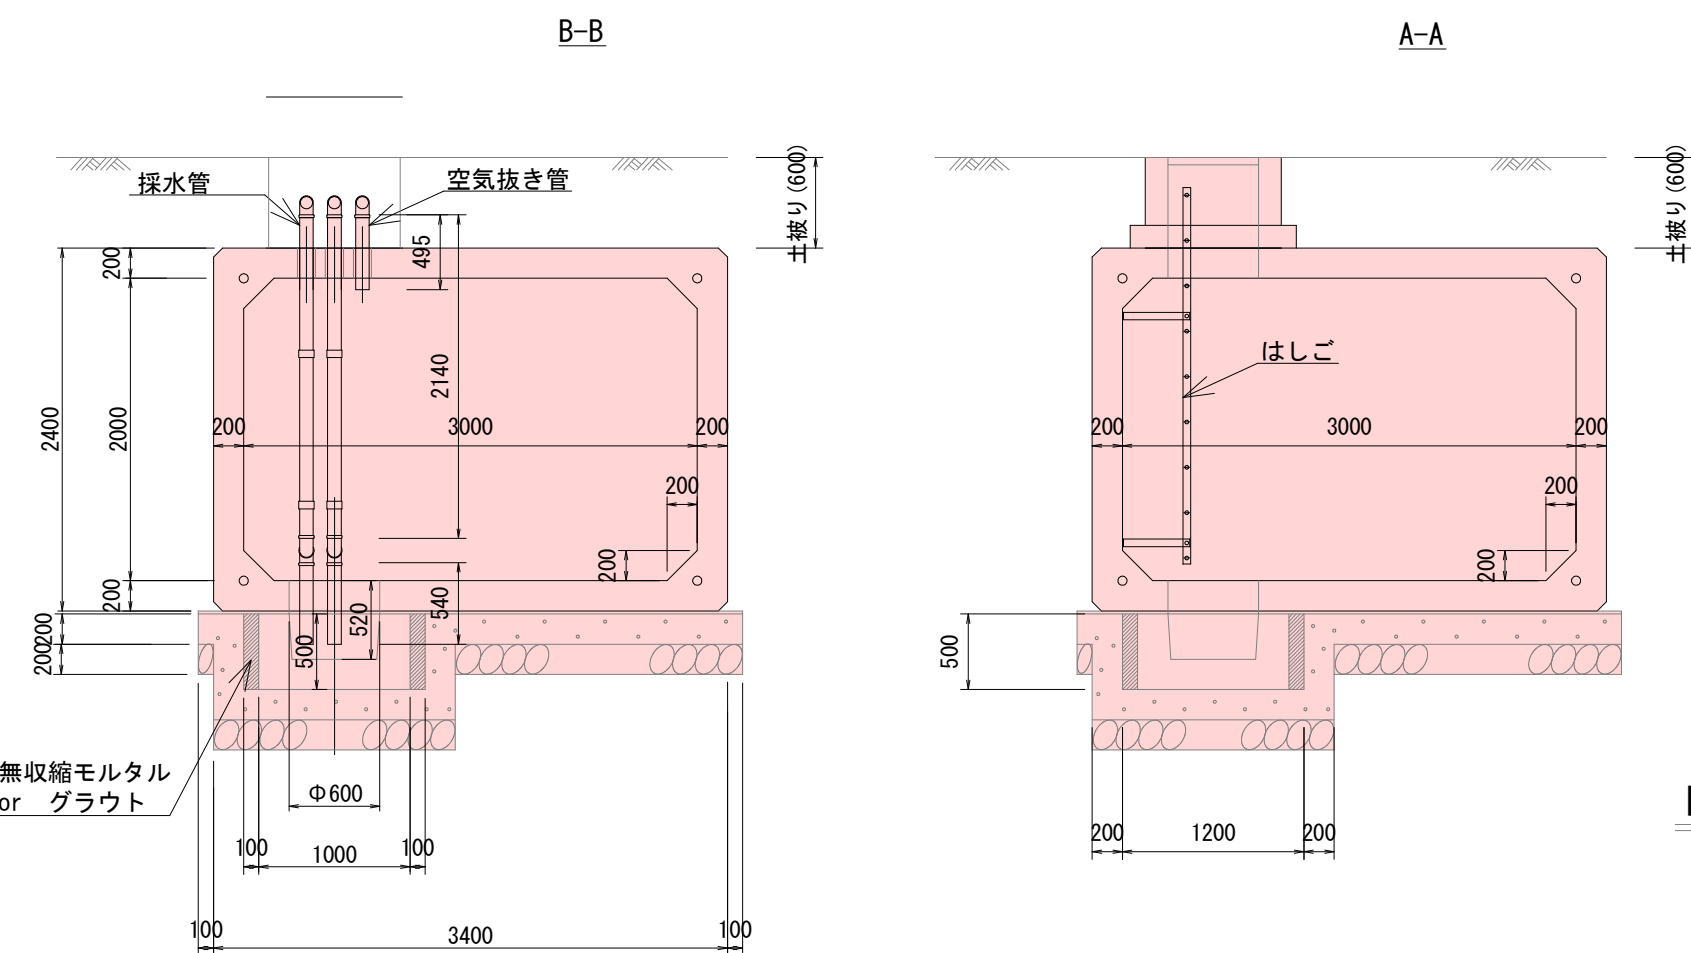

PC鋼材定着部詳細図
S=1/10

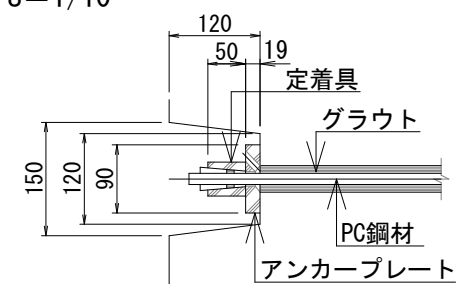


※ 耐震性貯水槽は二次製品とし、一般財団法人 日本消防設備安全センター（FESC）の認定を得ているものとする。


立上給水管ボックス構造図

S=1/25


【正面図（板取外）】

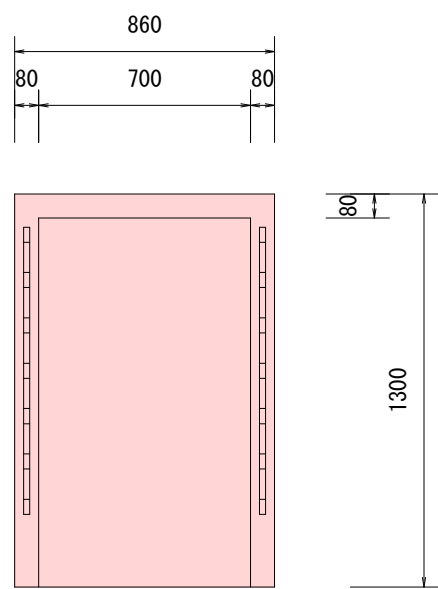


【側面断面図】

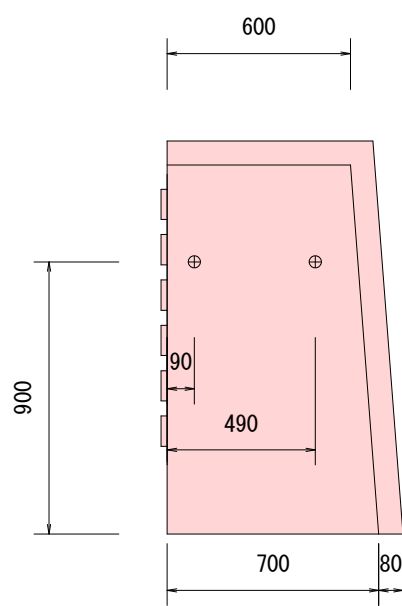


【側面図】

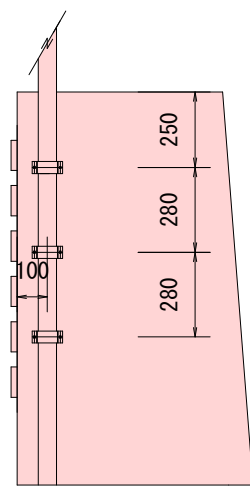


【平面図】

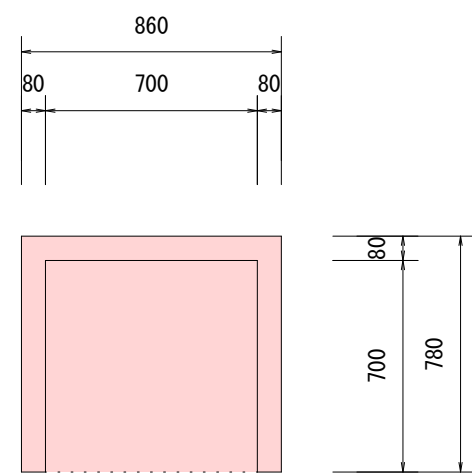

【底板（基礎）寸法図】


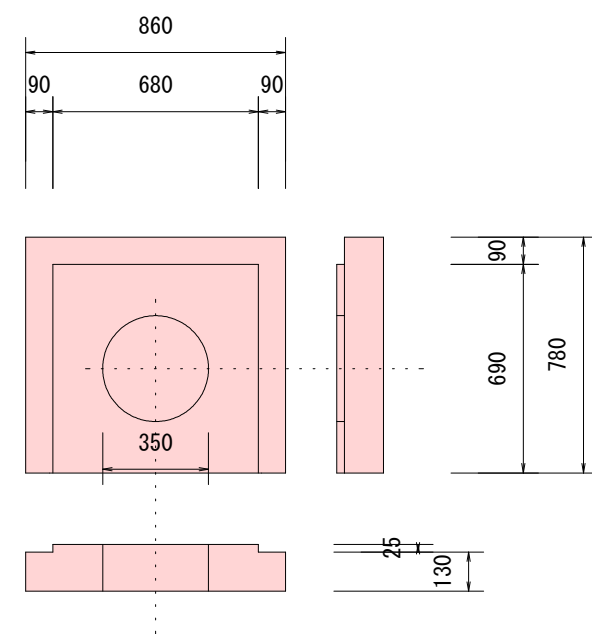


【水利標識寸法図】

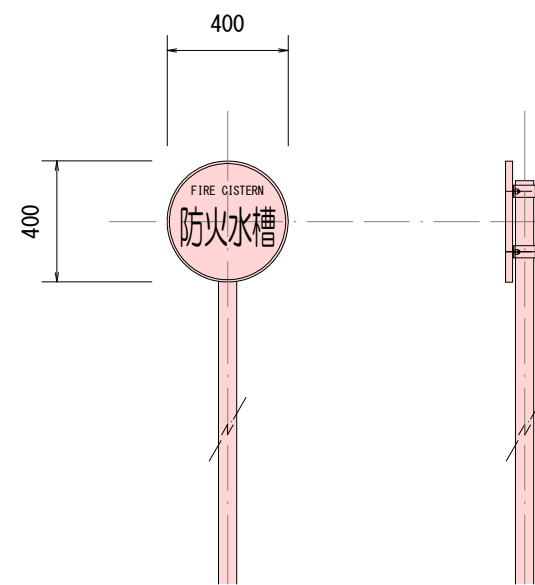

- ・ 防雪用板掛金物（メッキ） N=2本
- ・ 標識用ボール（単管パイプ） L=4m（1本）
- ・ 標識用クランプ N=3個
単管クランプ（コンクリート製ボックス本体に含む）
- ・ 金物固定ボルト（メッキ） N=10個
M8×10個
- ・ 防雪板 N=6枚
防腐材加圧注入木材を使用し、黄色塗装1度塗とする。

※水利標識の取付位置、高さ及び向きについては
施工前に発注者と協議すること

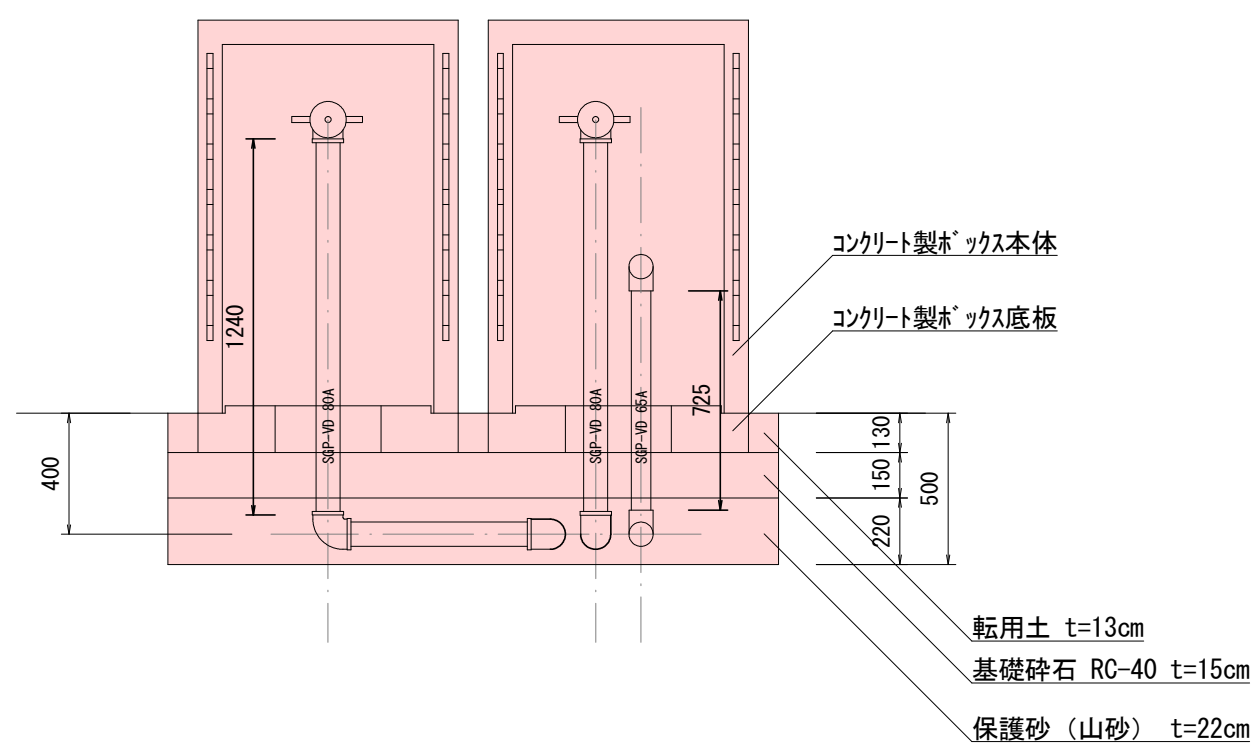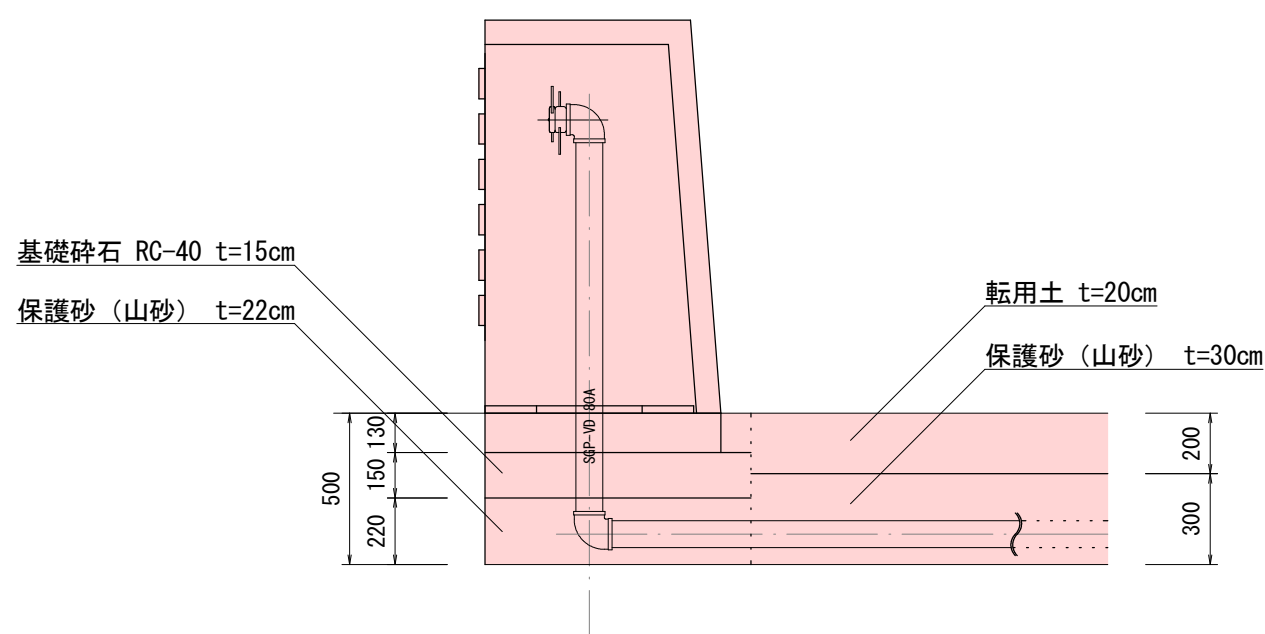


当初設計書

令和 8 年度		工事番号 8消総施工第 2号	
線	魚沼市	町	下折立 地内
筋		(市)	村
下折立地内耐震性貯水槽設置工事			
構 造 図			
縮 尺	縮 尺	図面全 4	葉の 2
測 量			年 月
設 計			年 月
魚 沼 市 消 防 本 部			


掘削復旧平面・断面図

S=1/50


A-A断面図
S=1/50

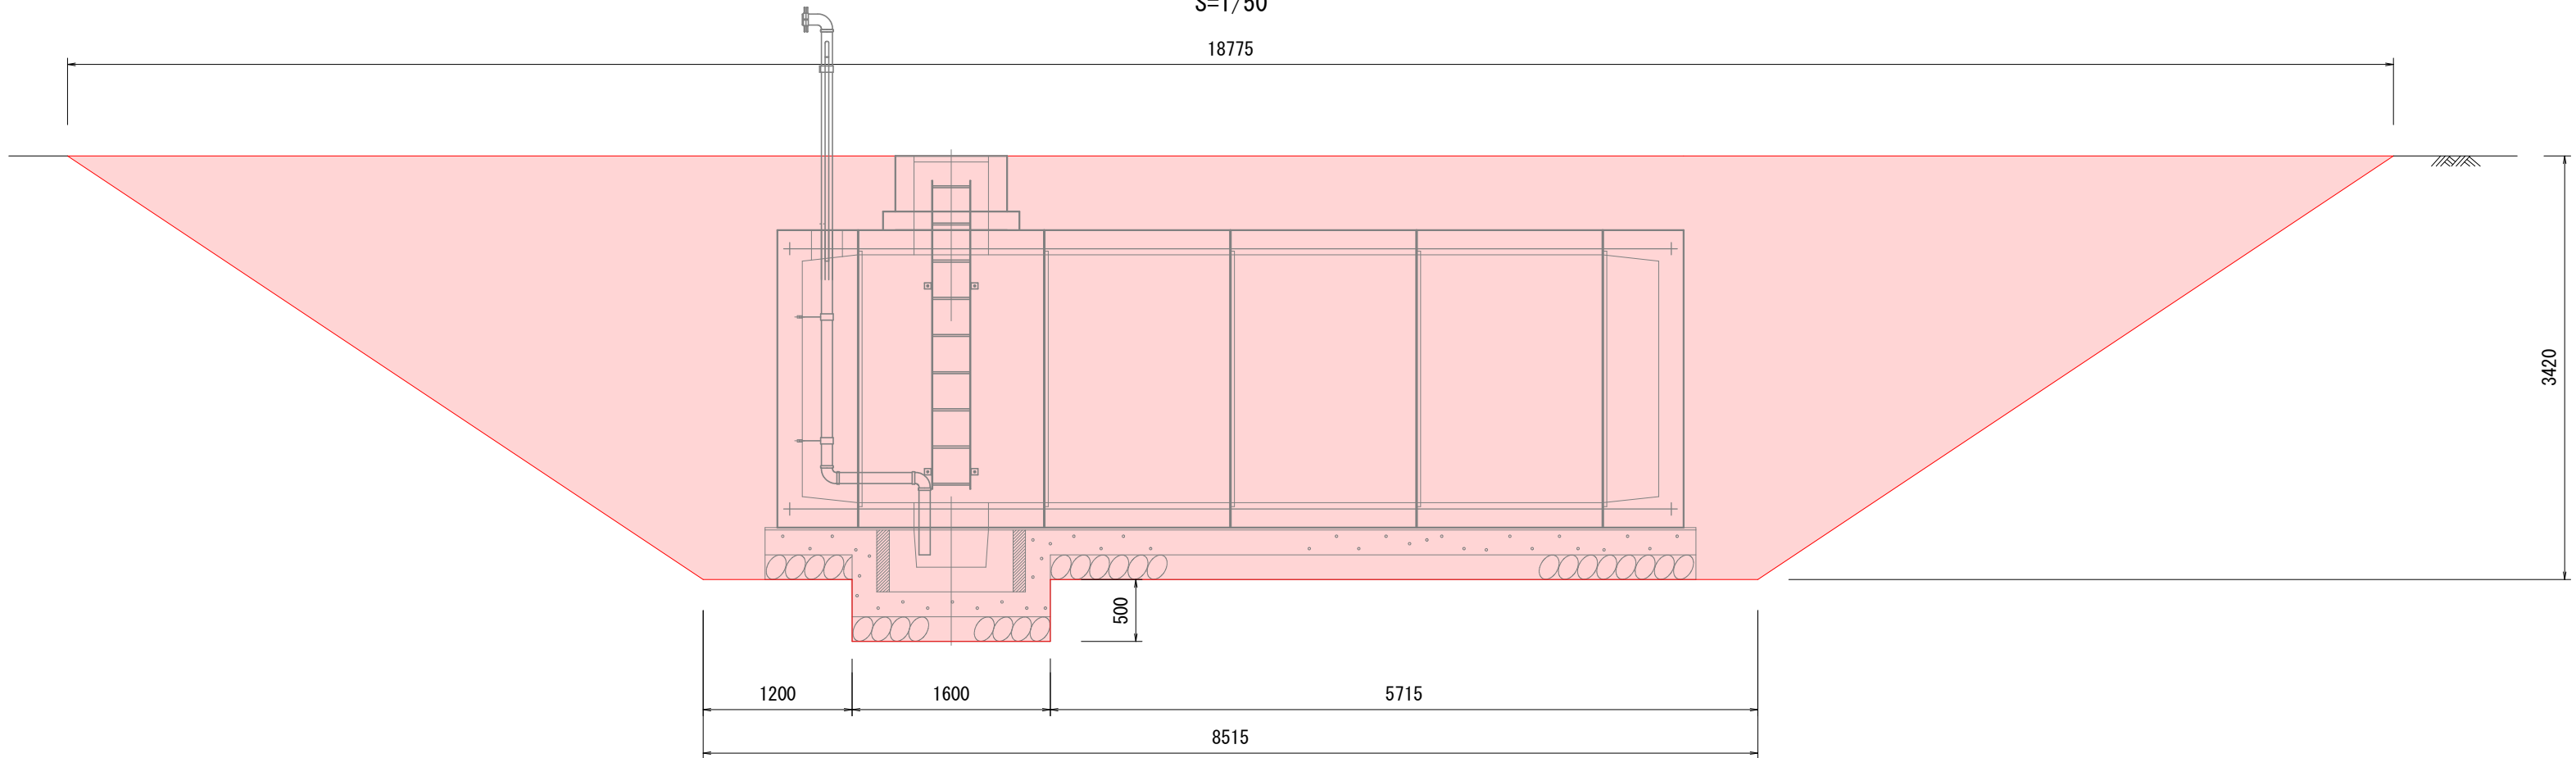

B-B断面図
S=1/50

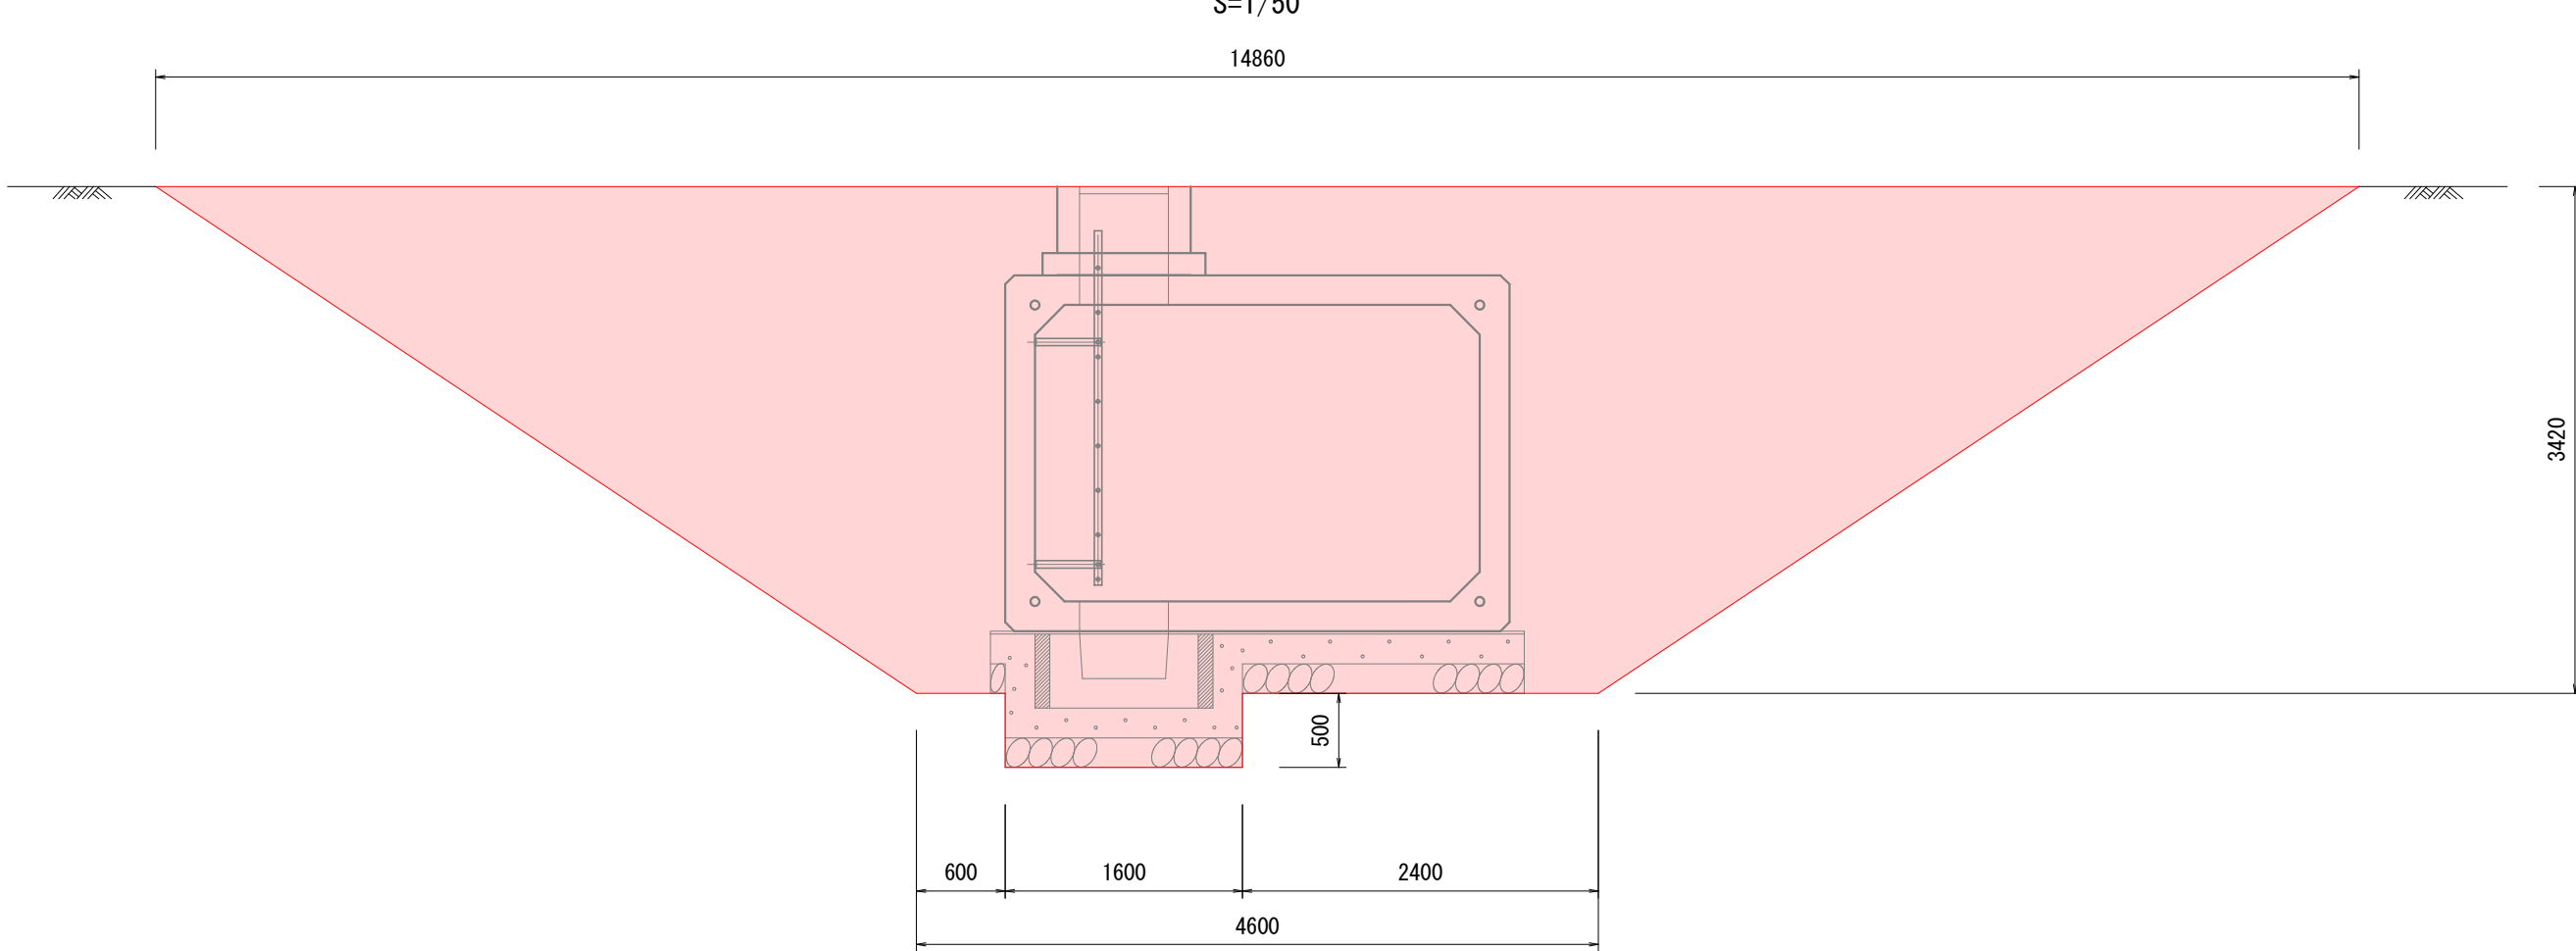


掘削平面図
S=1/50

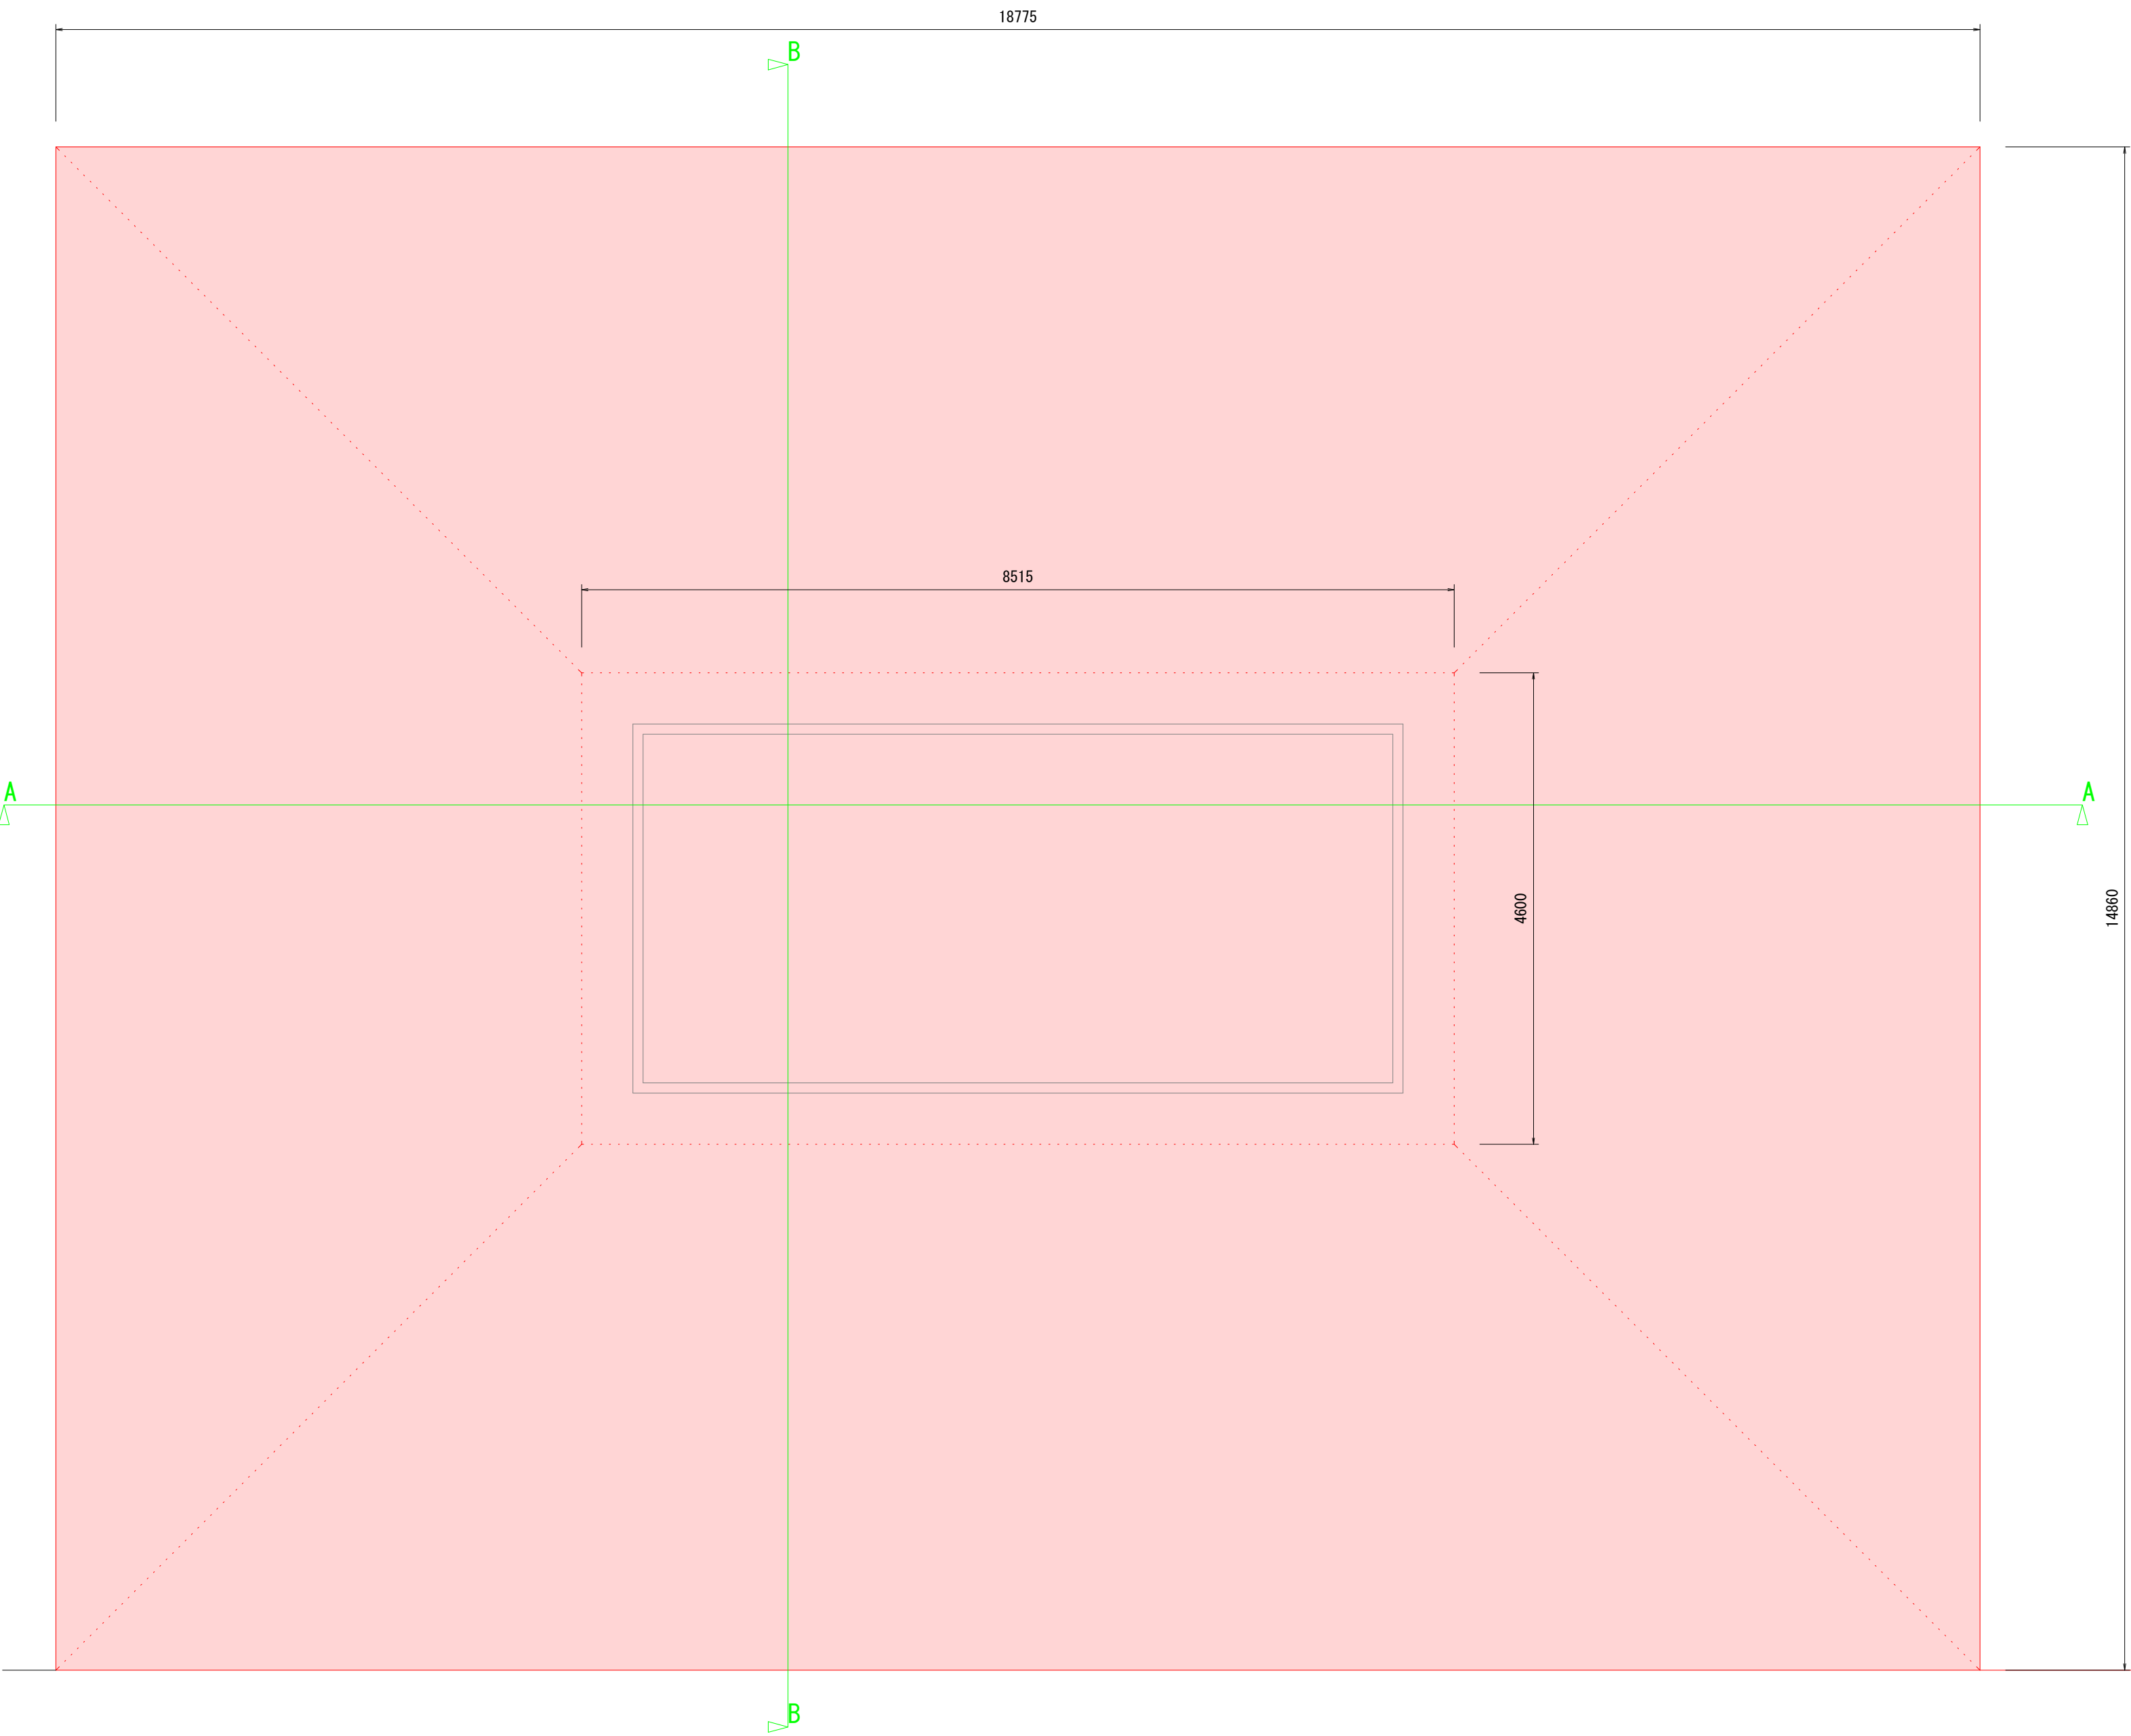





※埋戻はすべて転用土とする。

敷鉄板 25×1,524×6,096*8枚

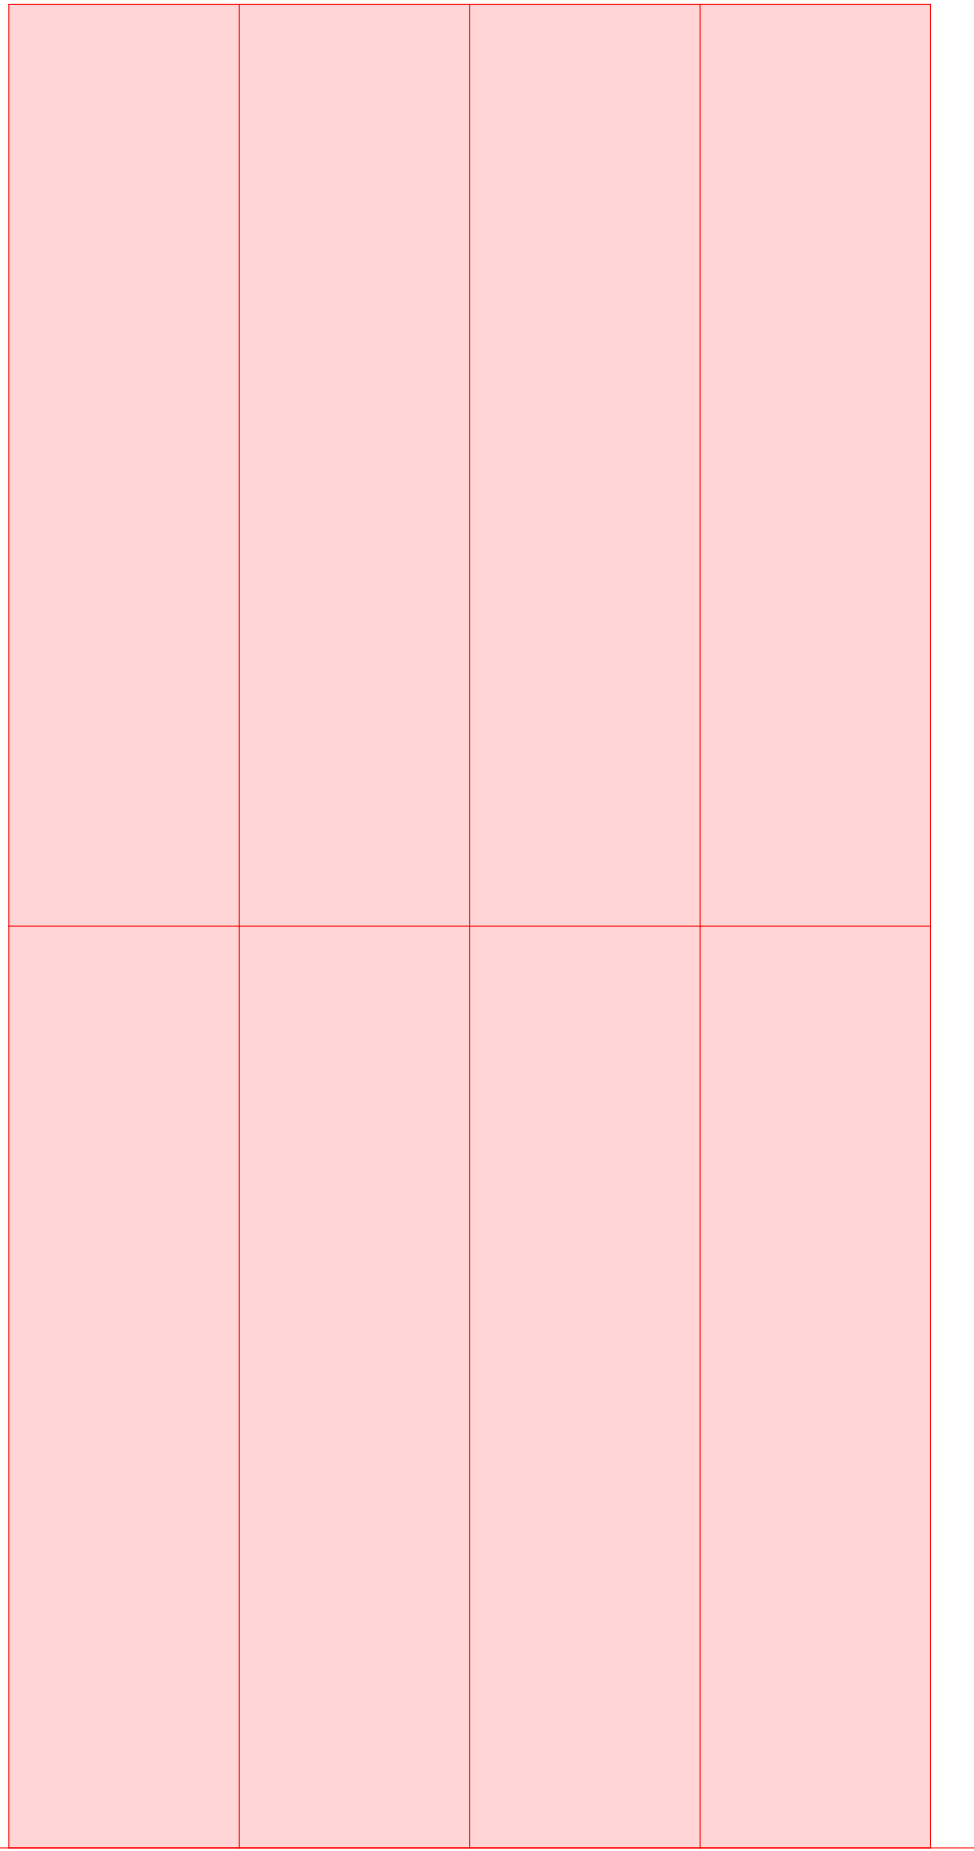

当初設計書

令和 8 年度		工事番号 8消総施工第 2号	
線 魚沼 筋 沼 市		町 下折立 地内	
下折立地内耐震性貯水槽設置工事			
構 造 図			
縮 尺	縮 尺 図示	図面全 4	葉の 3
測 量			年 月
設 計			年 月
魚 沼 市 消 防 本 部			

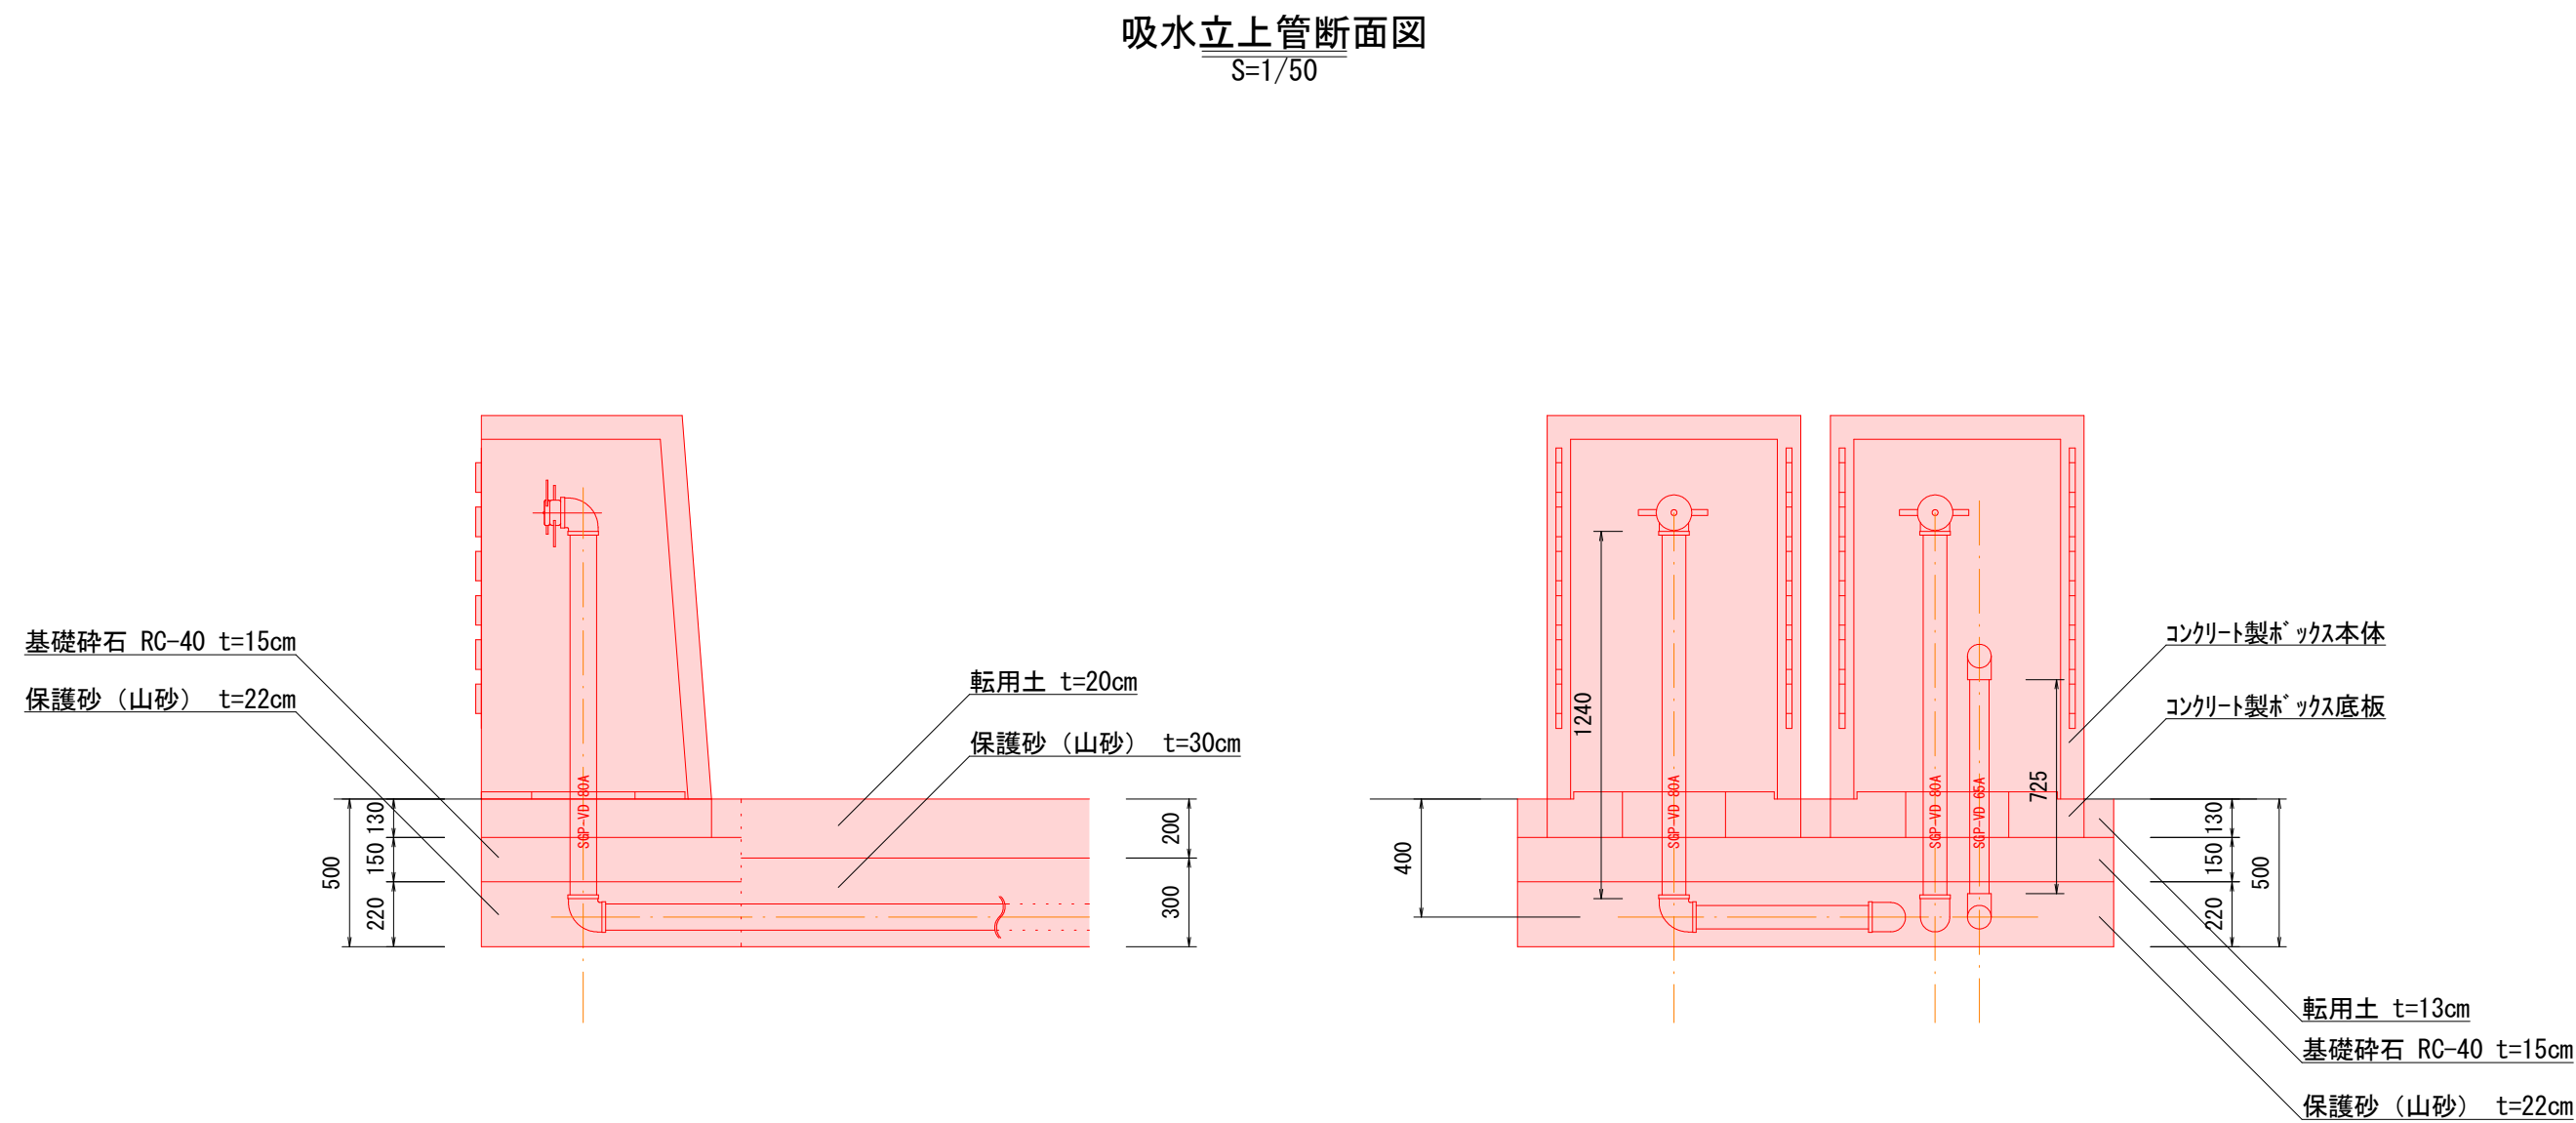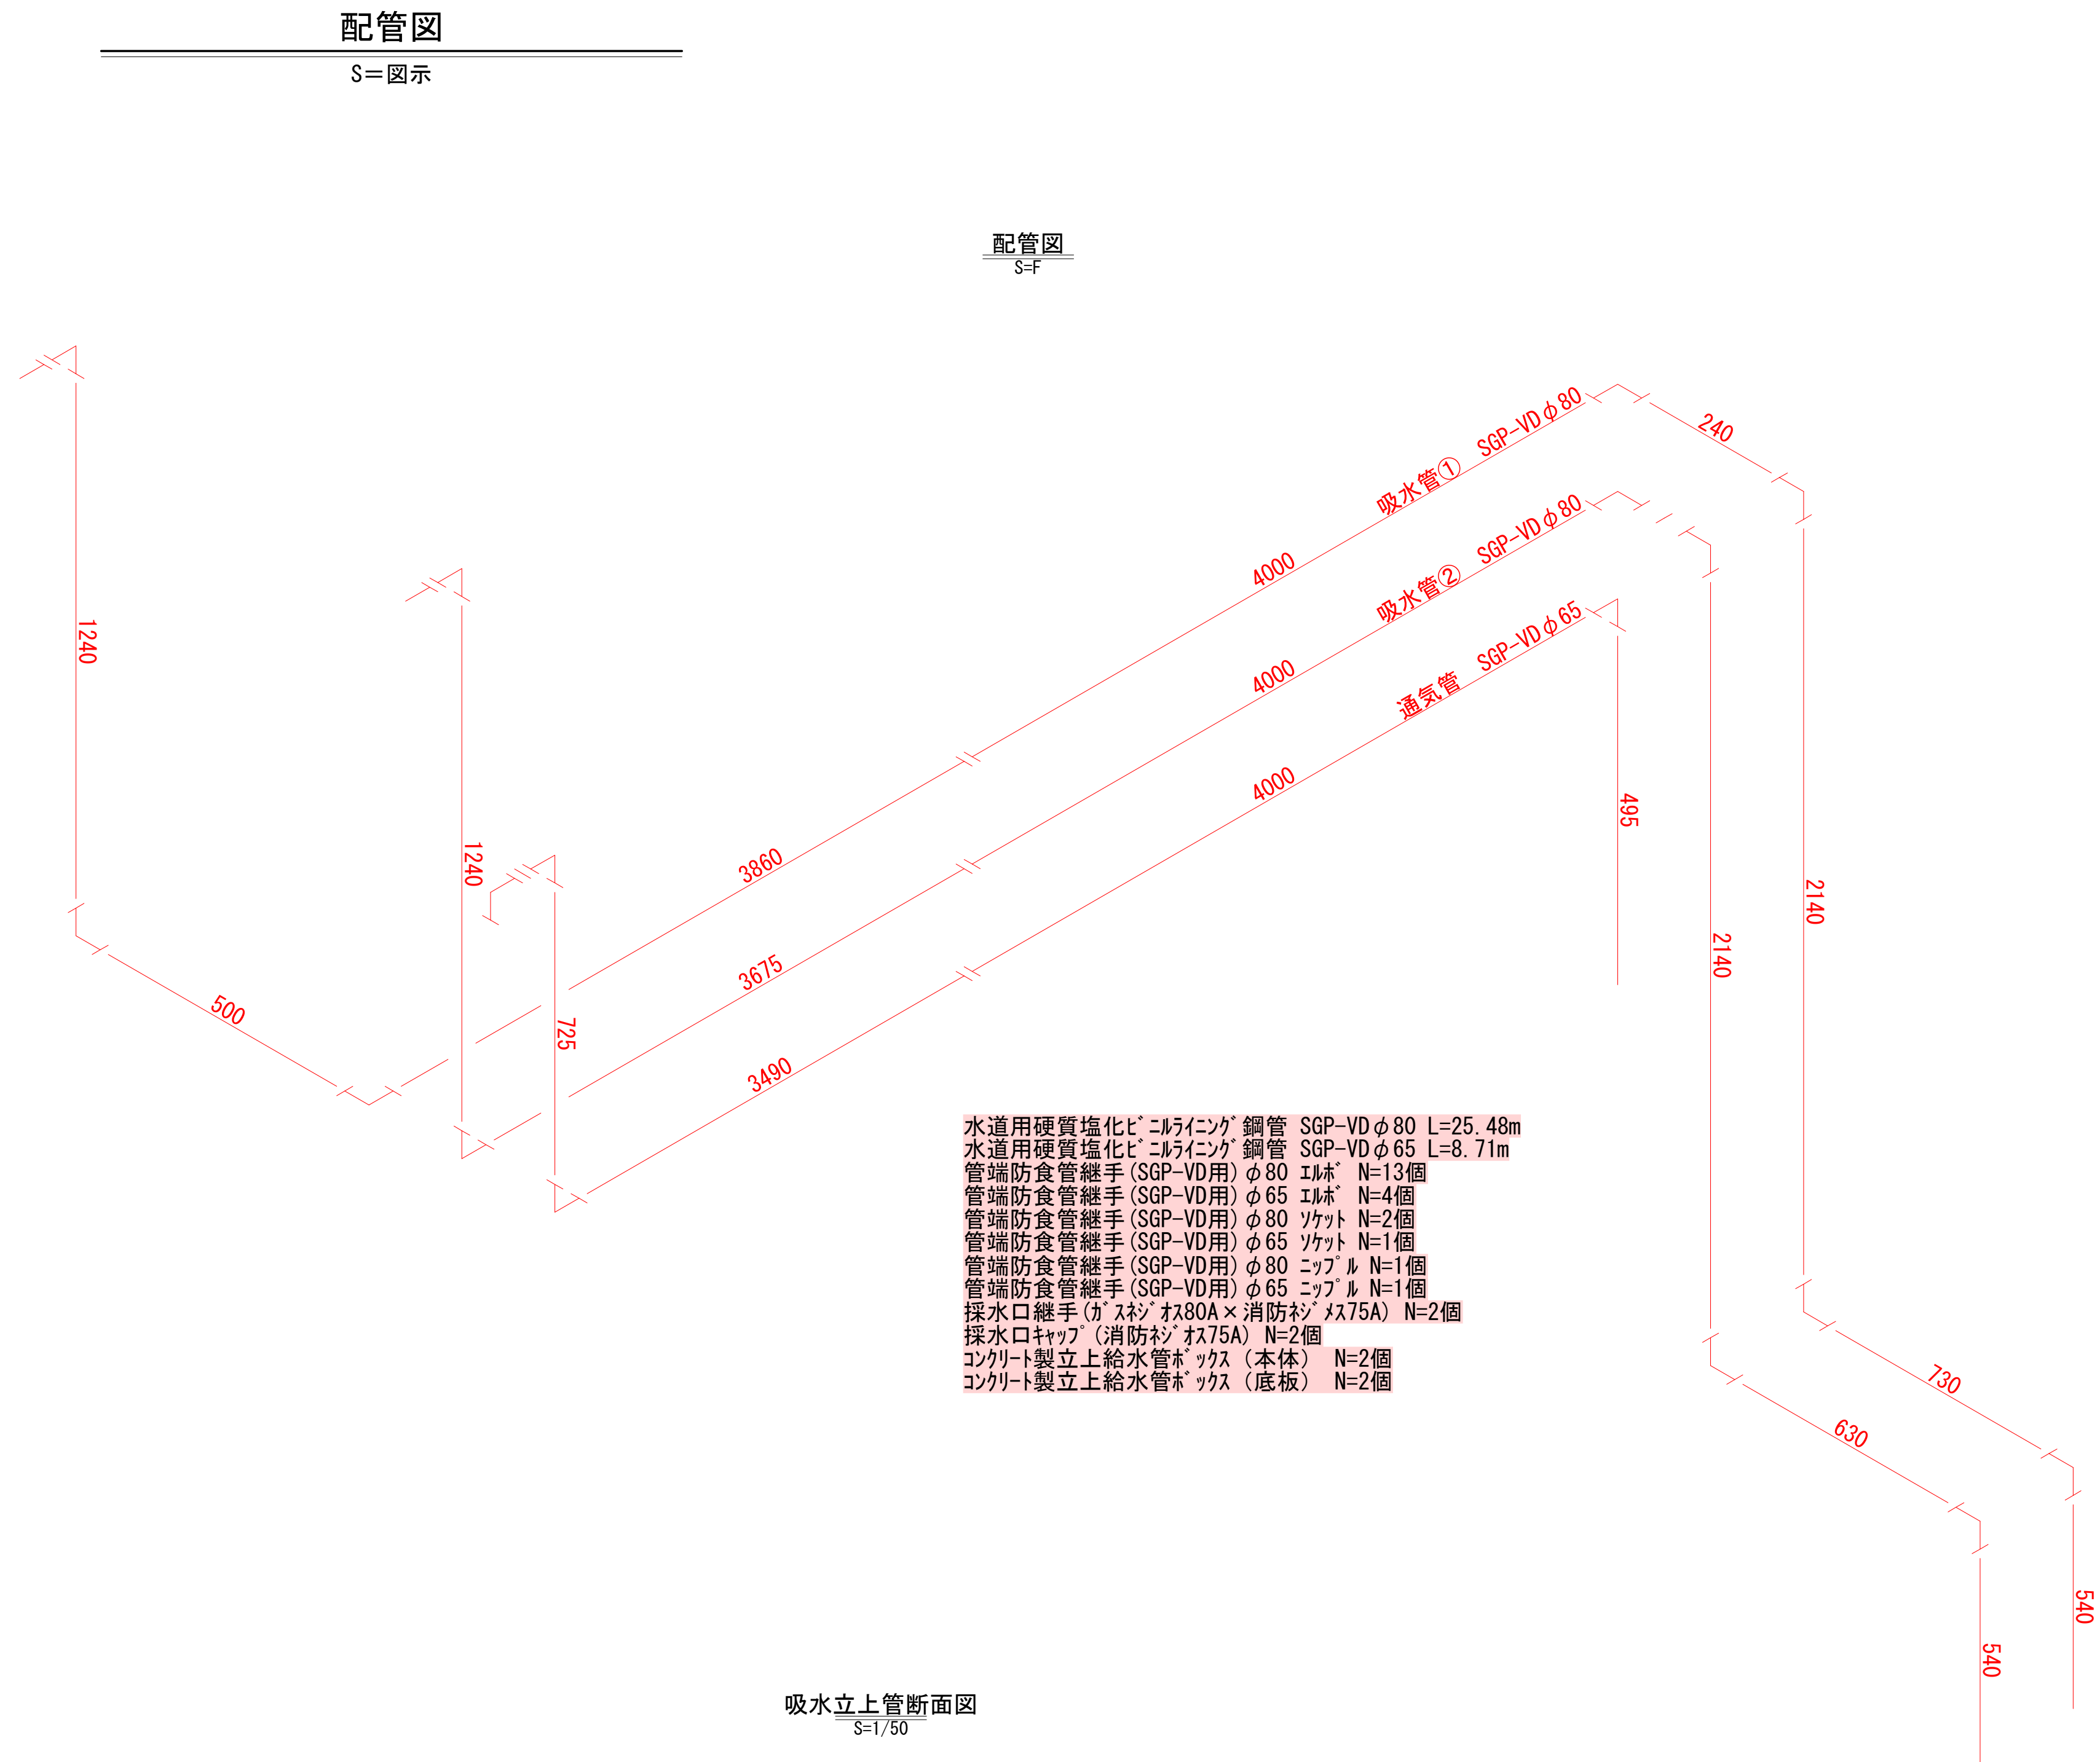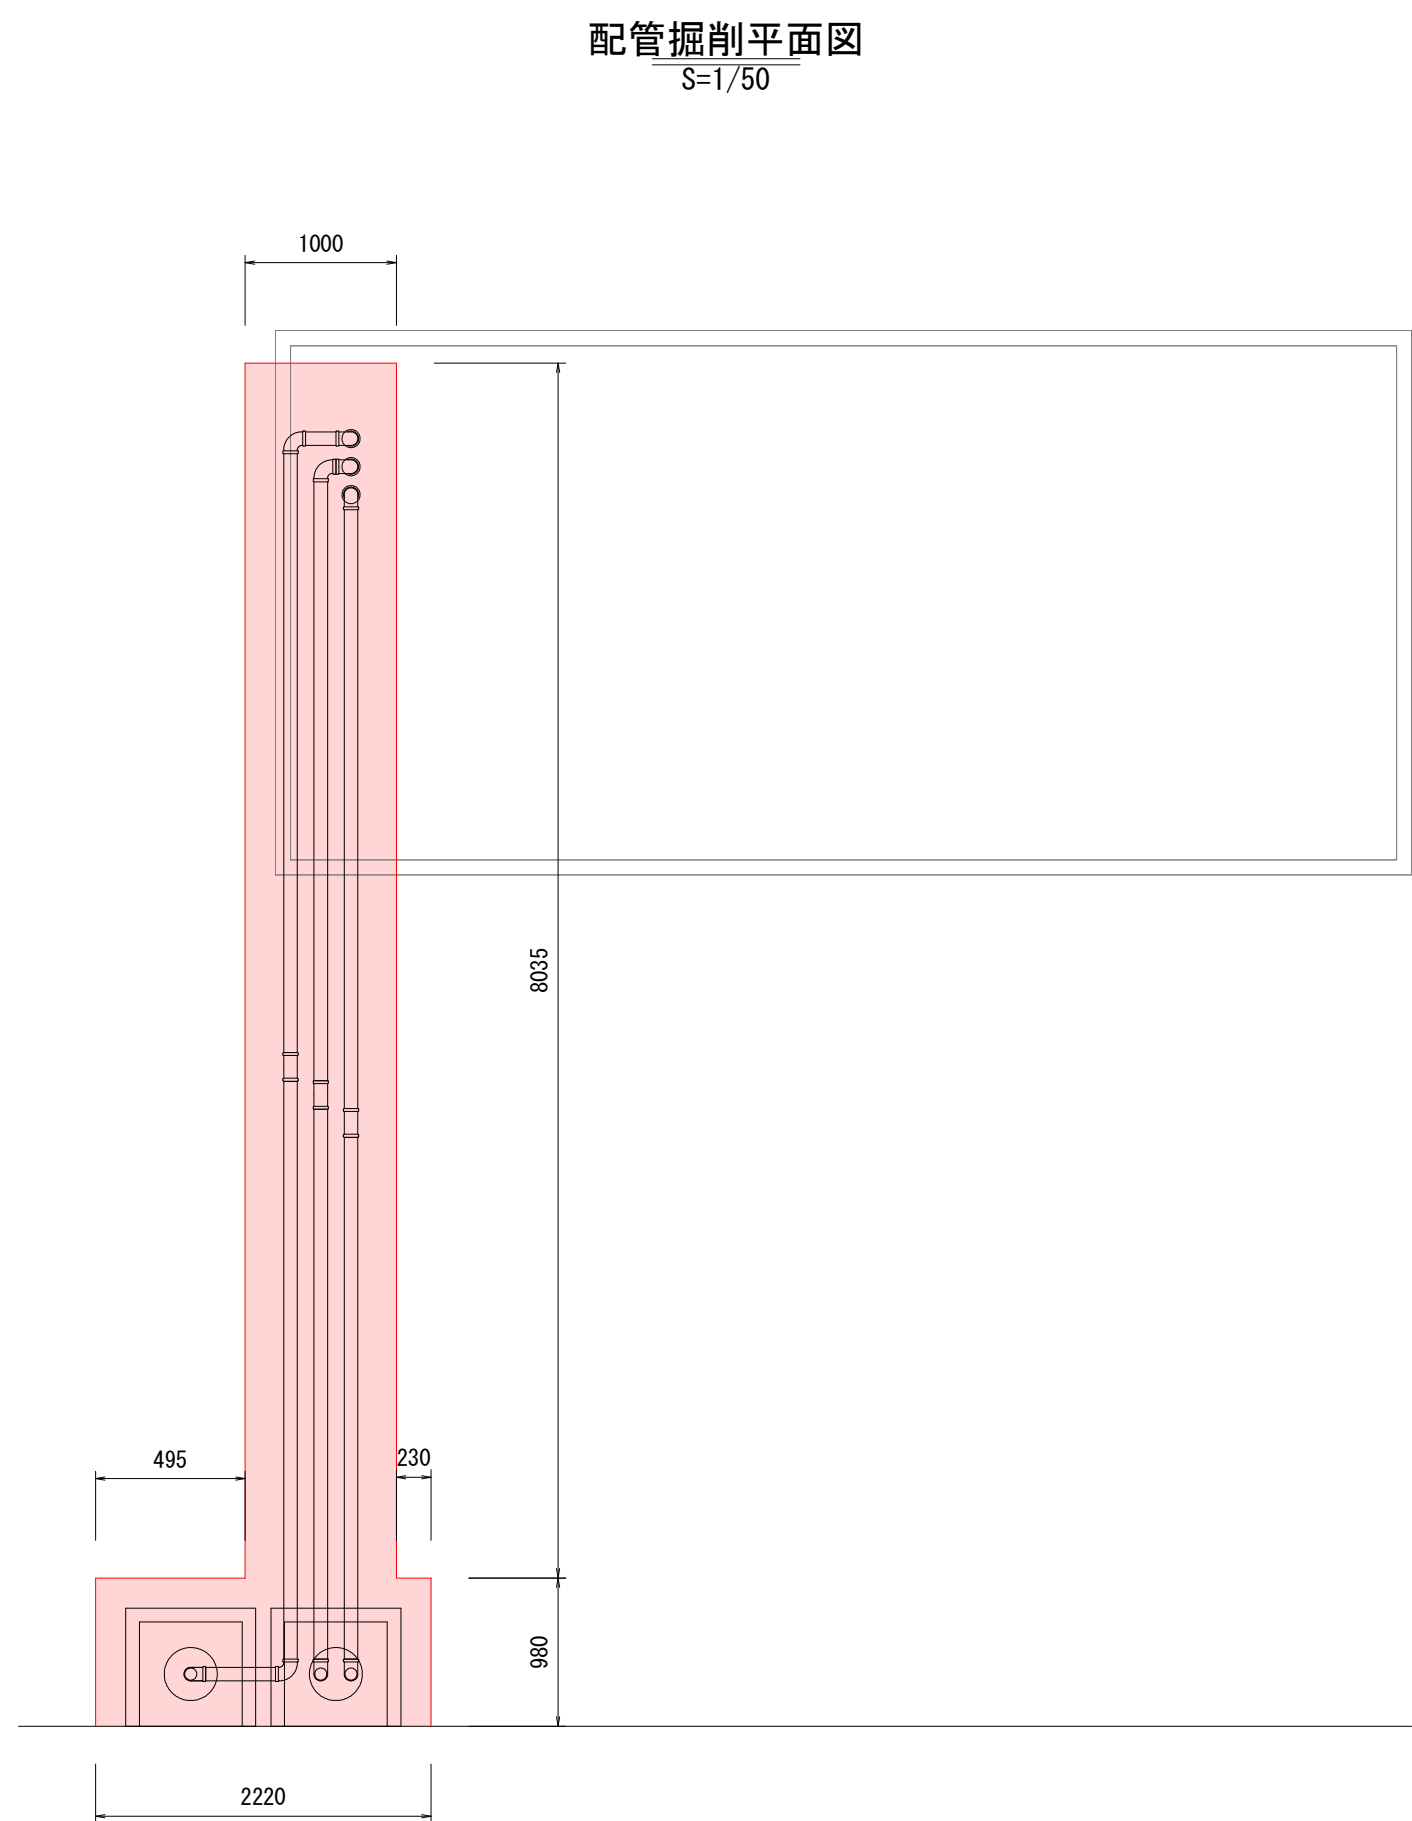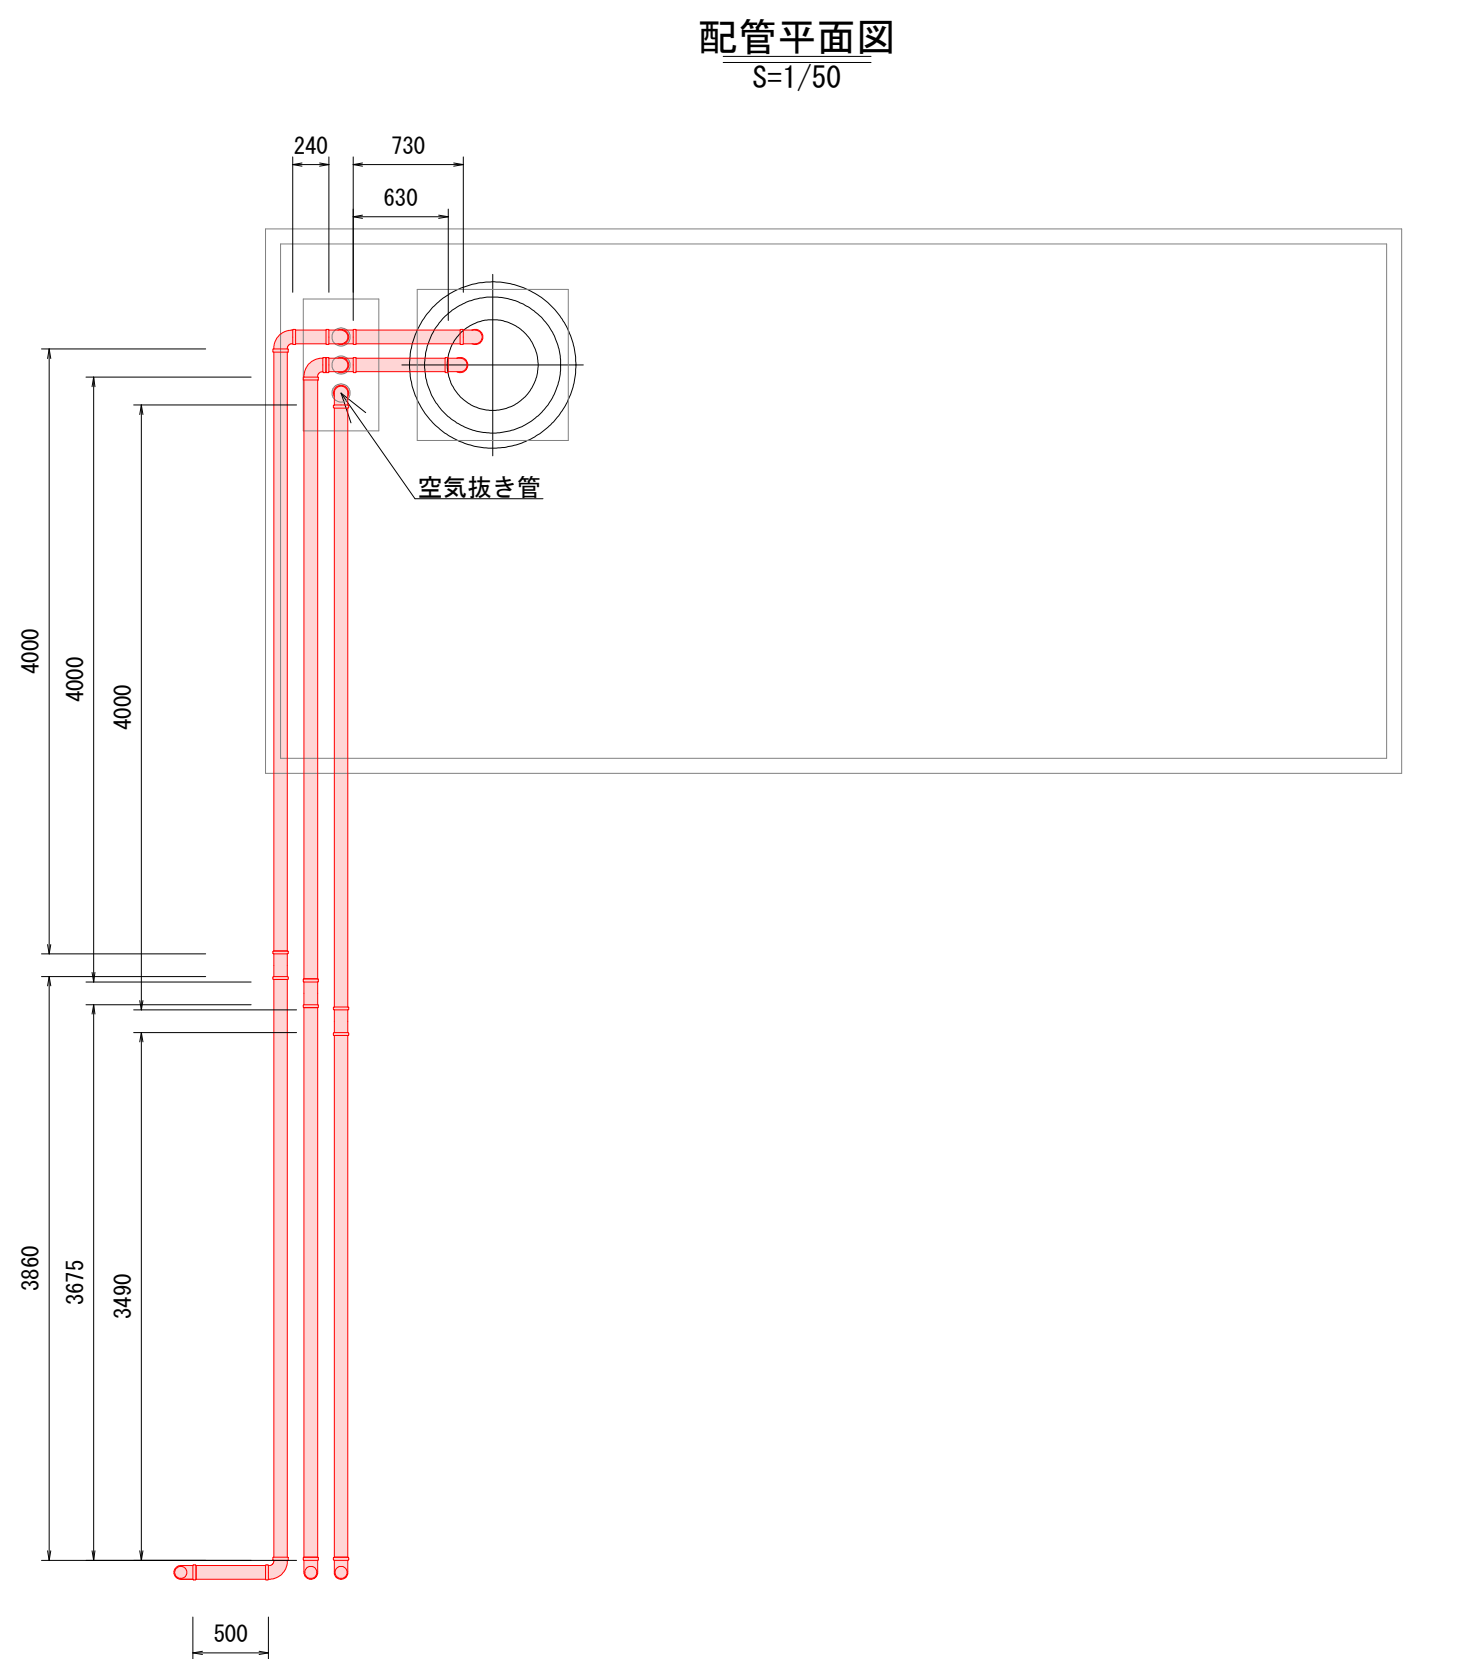

当初設計書

令和 8 年度		工事番号 8消総施工第 2号	
緑 魚沼 市		町 下折立 地内	
筋		村	
下折立地内耐震性貯水槽設置工事			
配 管 図			
縮 尺	縮 尺	図面全 4	葉の 4
測 量			年 月
設 計			年 月
魚 沼 市 消 防 本 部			