


### 【施工位置図】


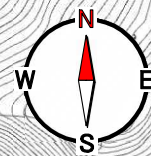


施工箇所

県道 広神小出線

令8単施下工-34号  
 広神特環マンホール蓋更新その2工事

# 【MH位置図】

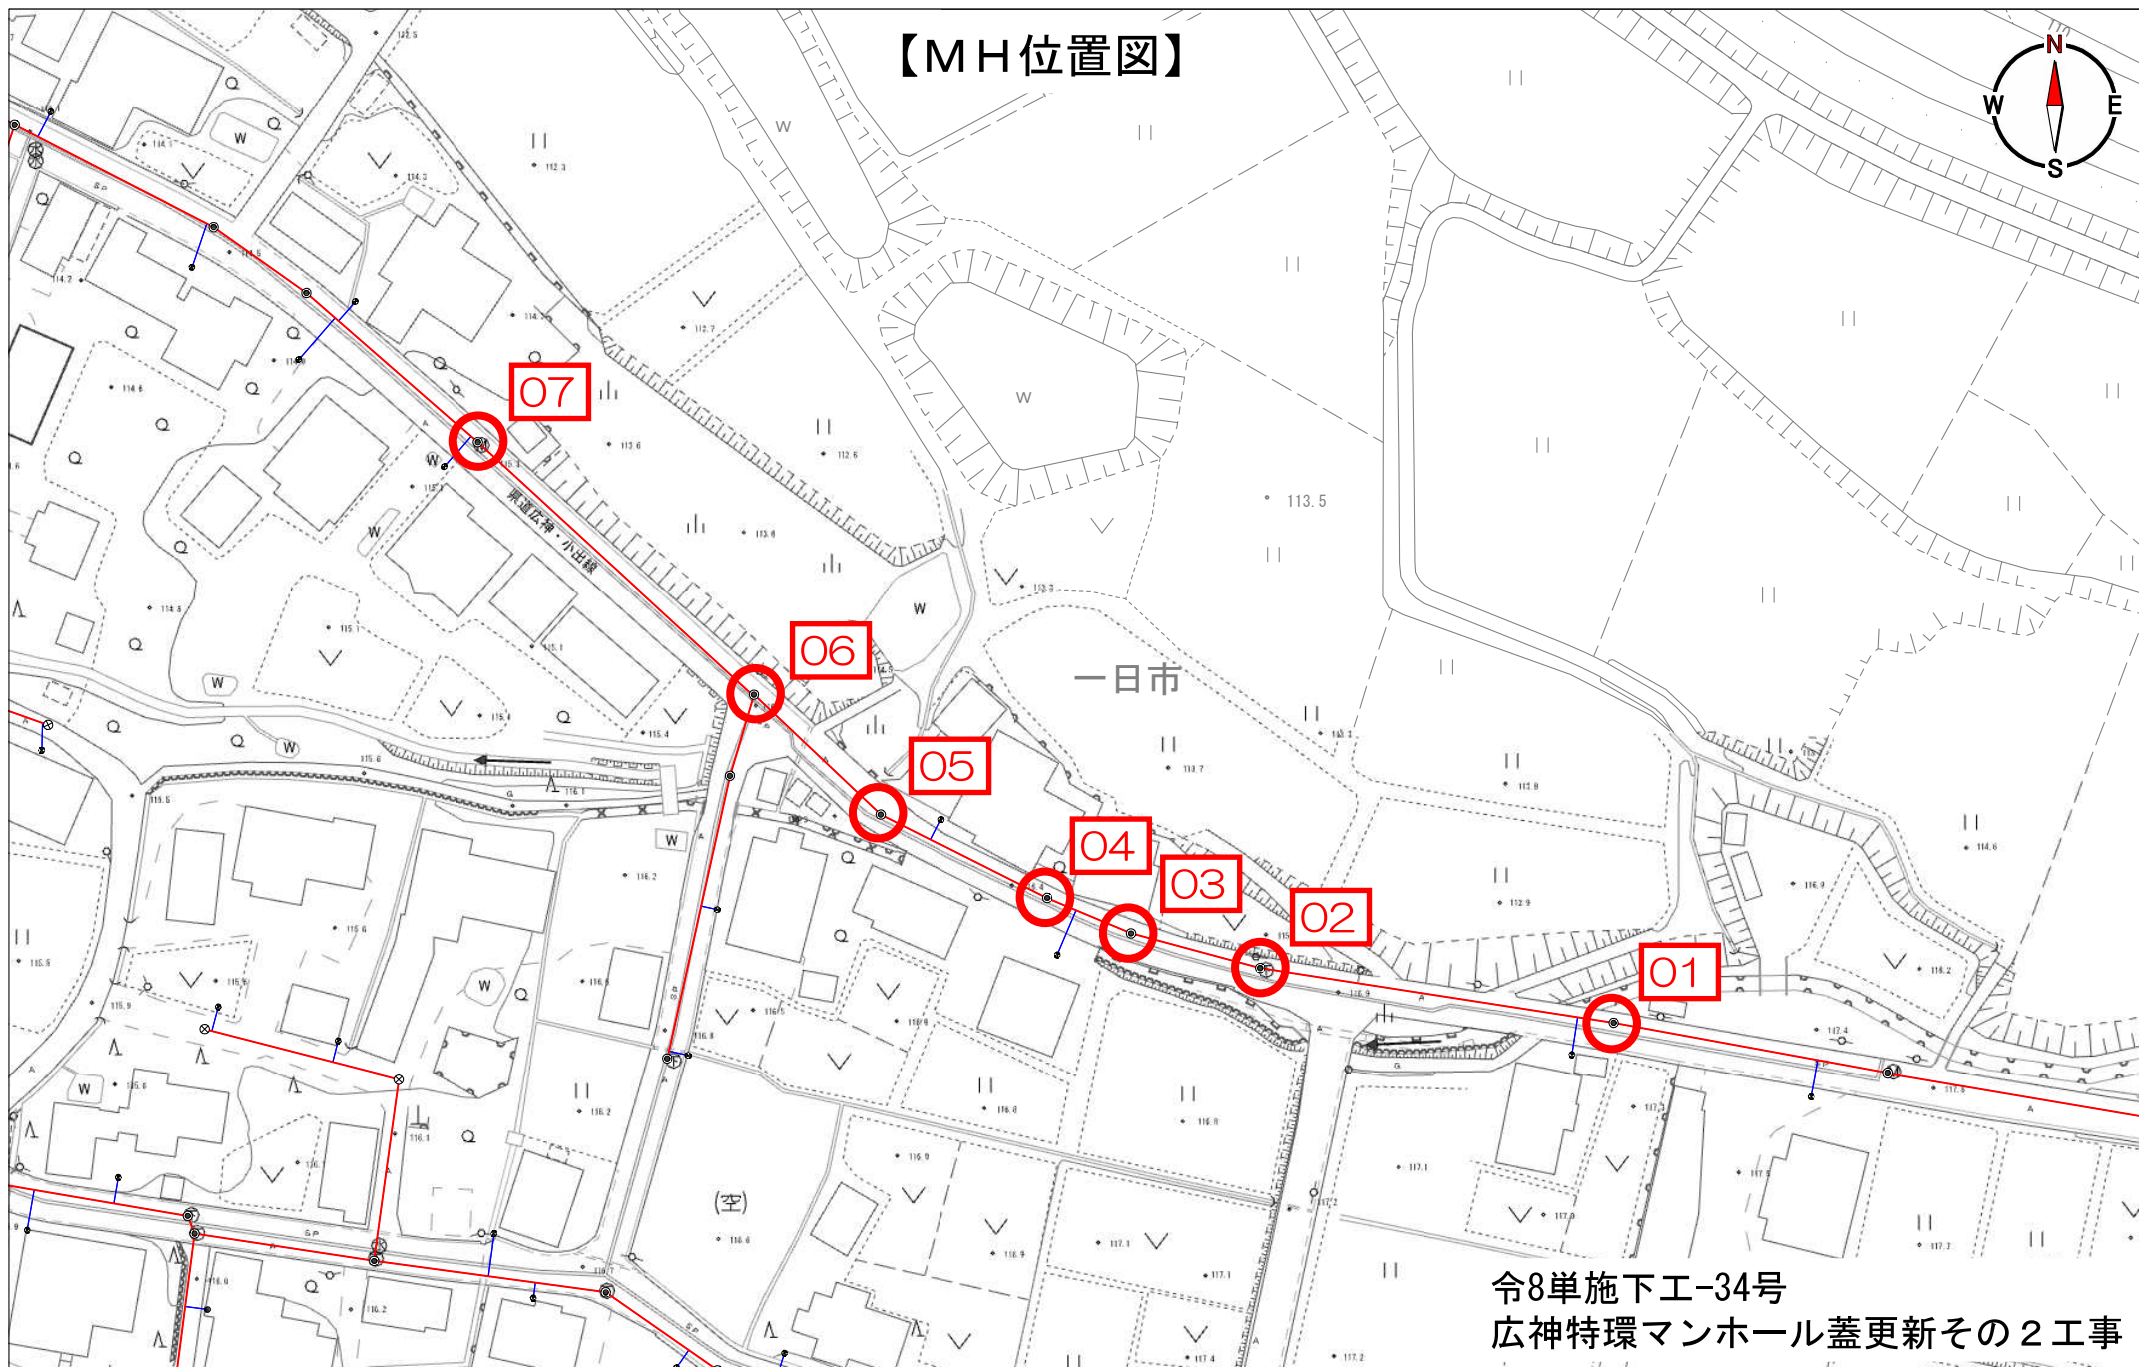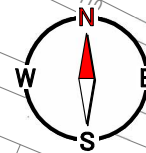

令8単施下エ-34号  
広神特環マンホール蓋更新その2工事