
構内平面図

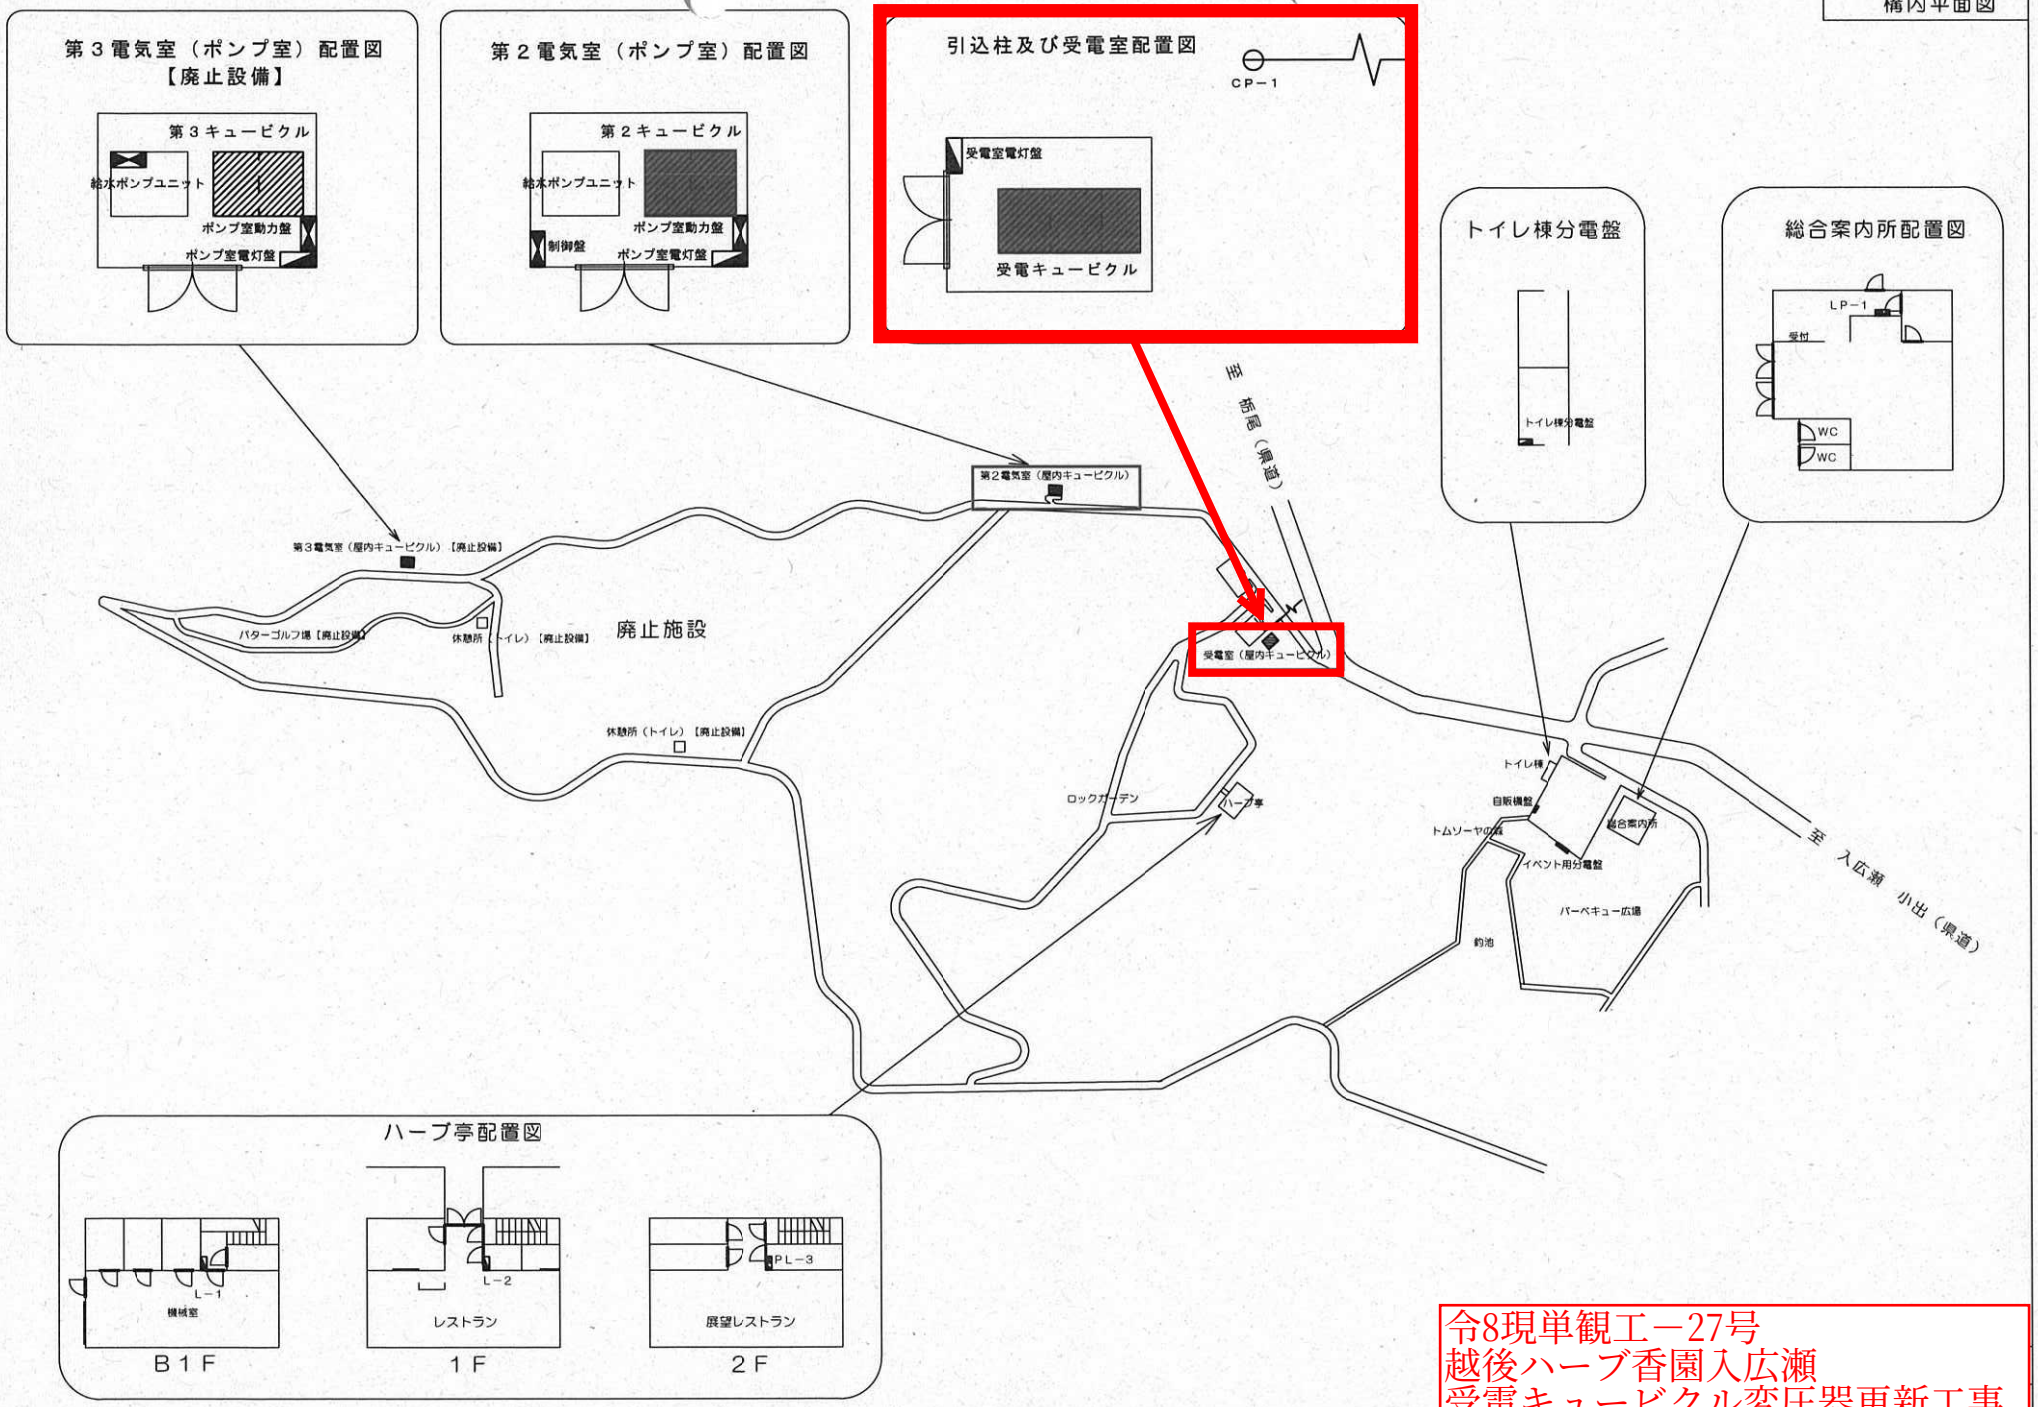

令8現単観工－27号
越後ハーブ香園入広瀬
受電キュービクル変圧器更新工事