
単線結線図・需要家構内電気工作物配置図

No.

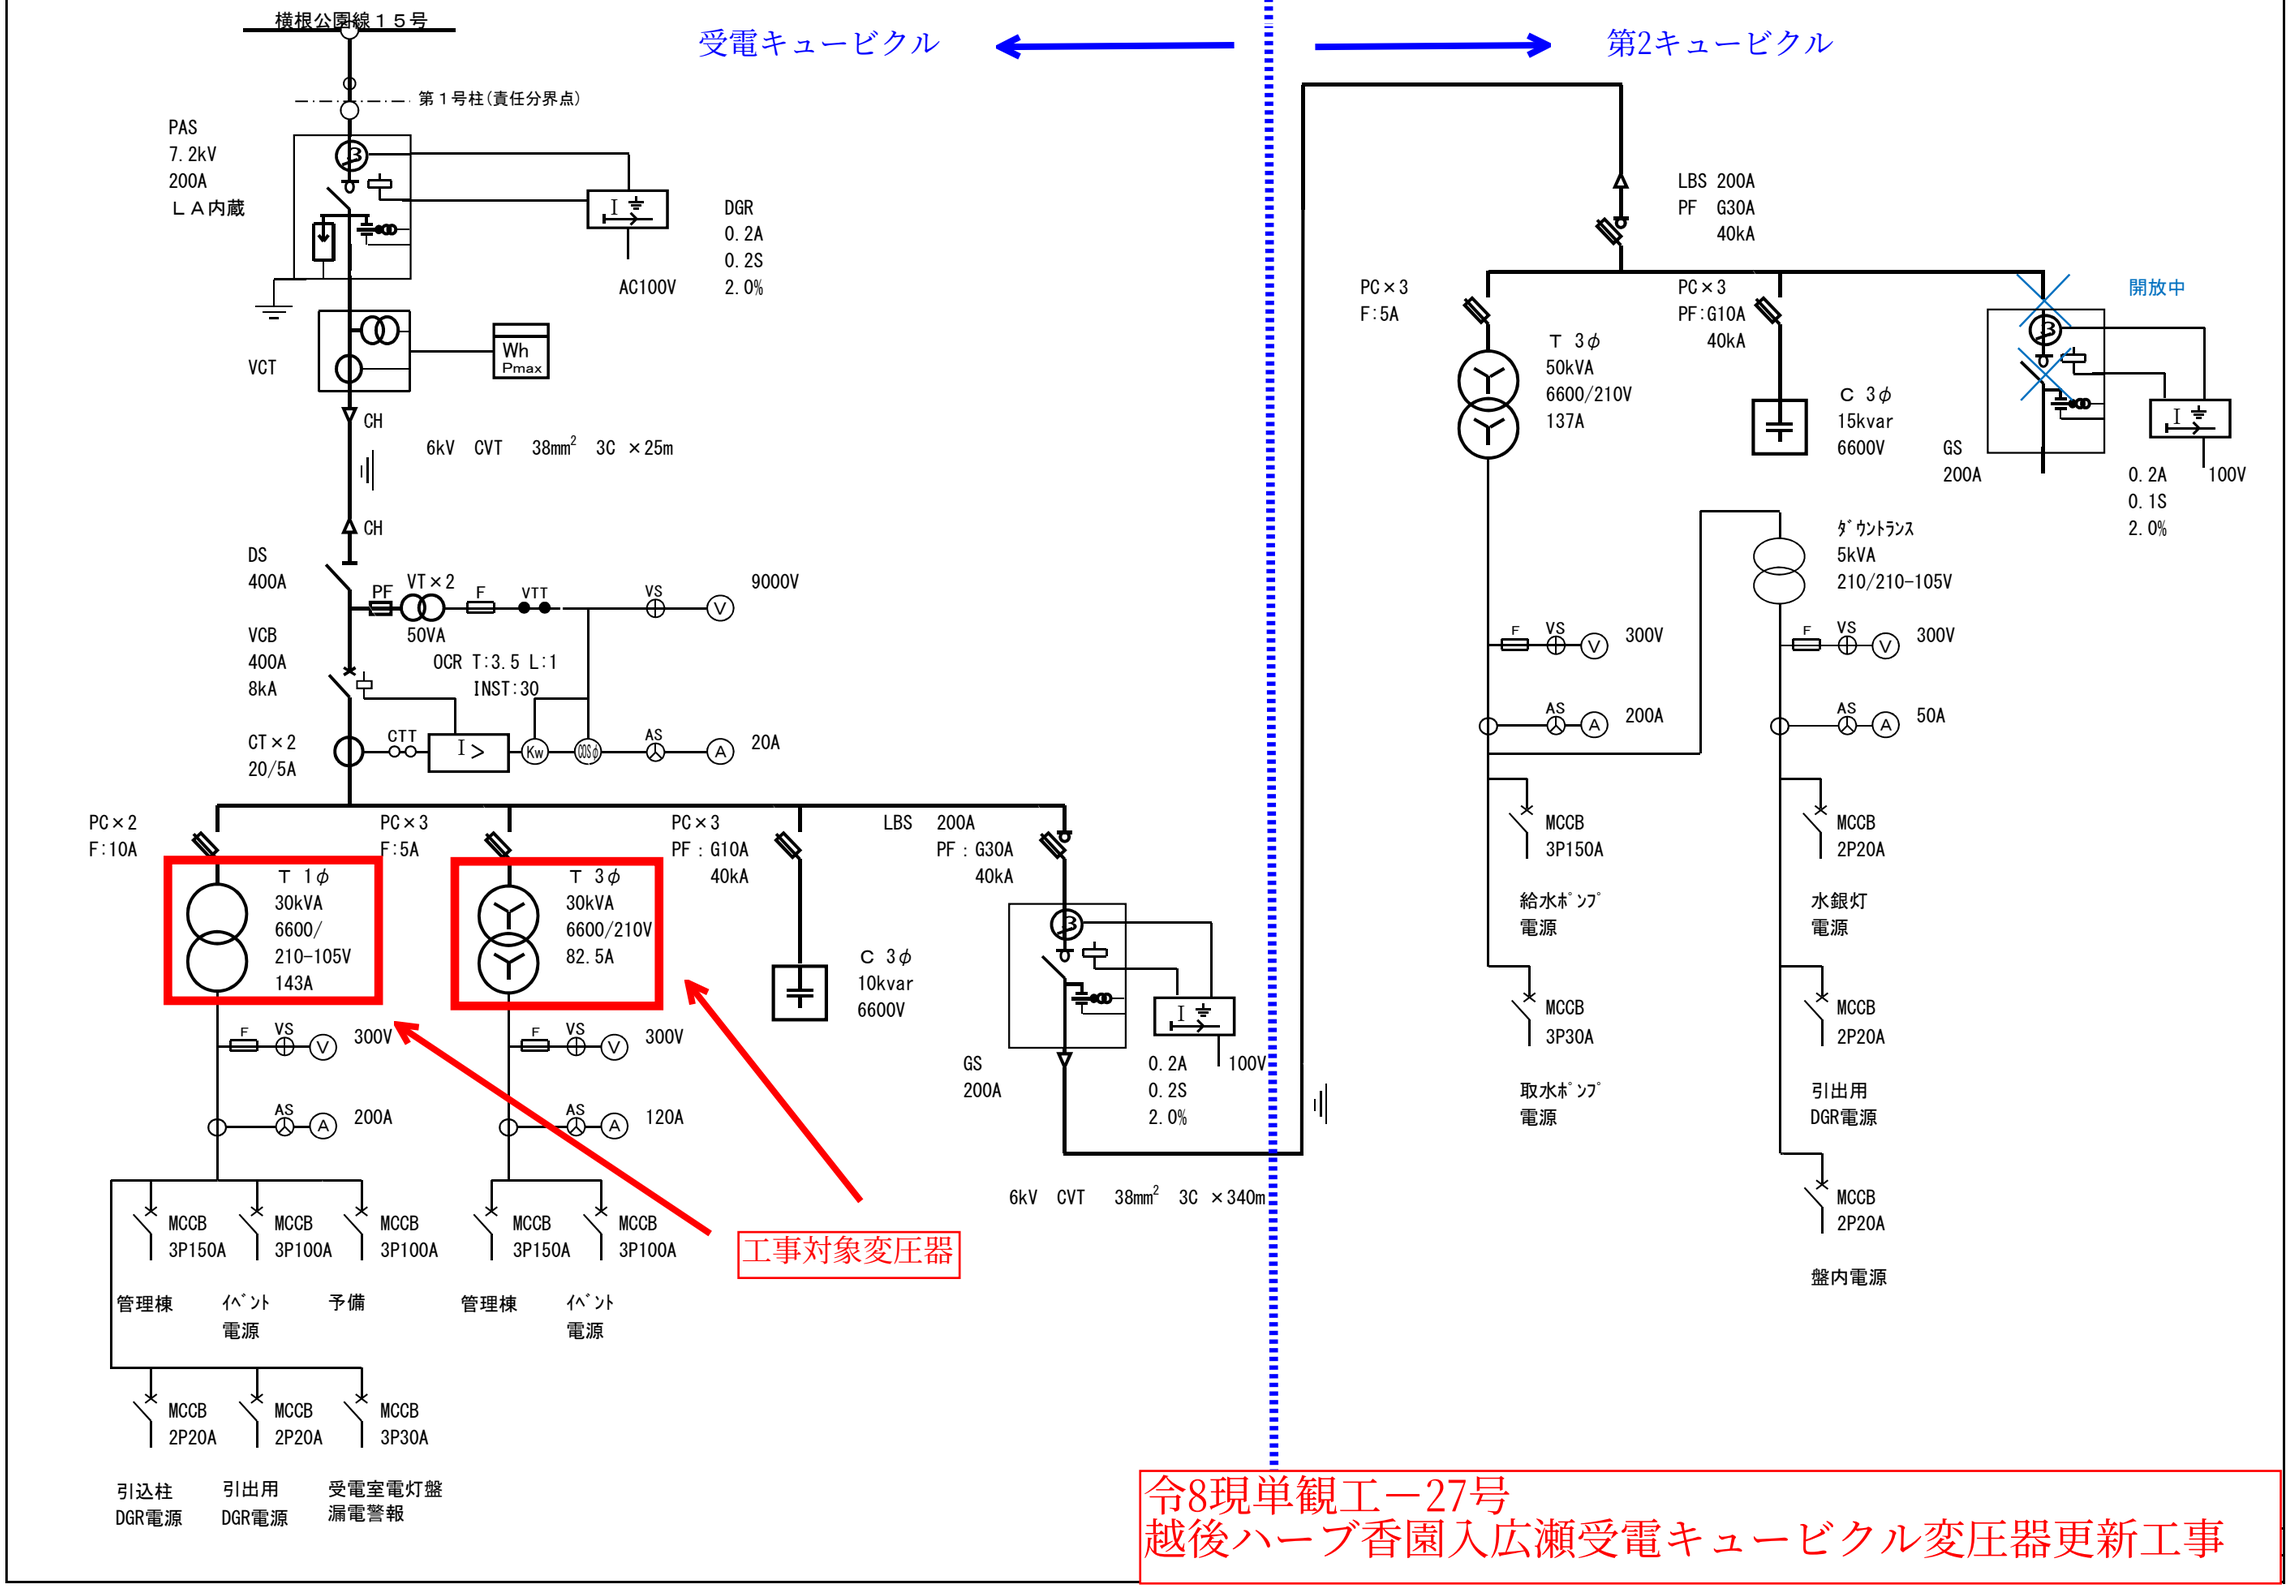

令8現単観工－27号
越後ハーブ香園入広瀬受電キュービクル変圧器更新工事