


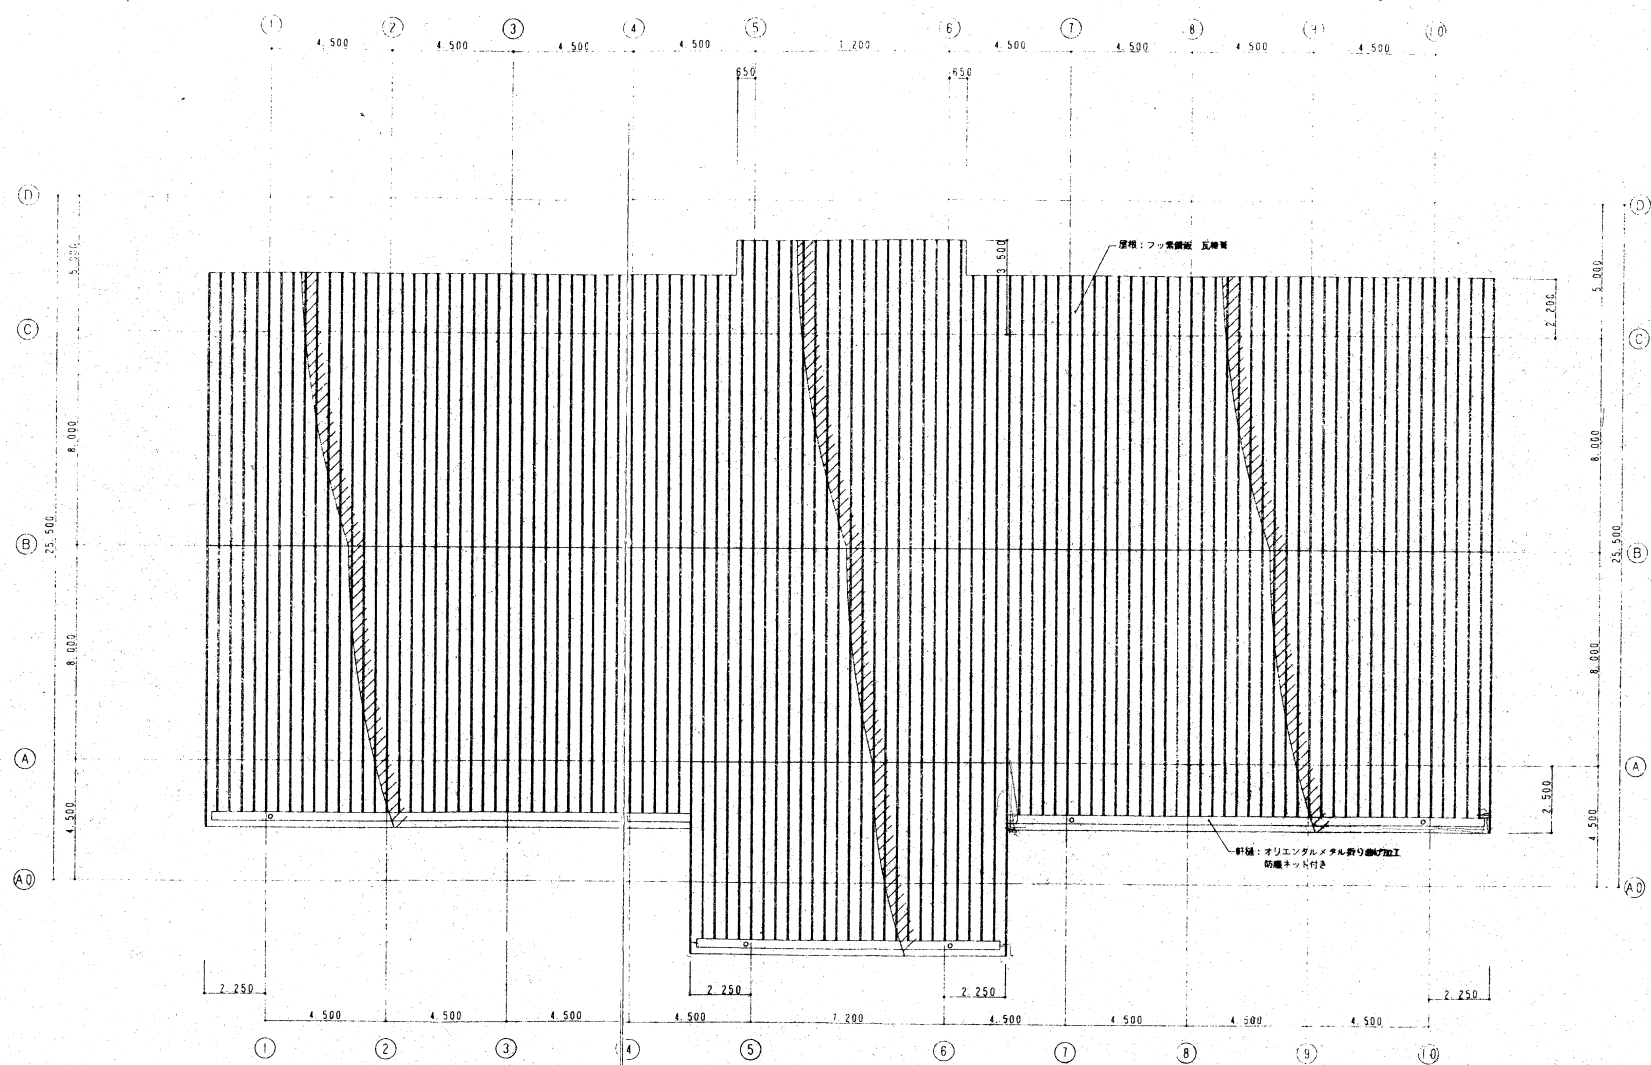

令8現単子委-27号
魚沼市子育ての駅屋根等改修工事設計業務委託