


【施工位置図】

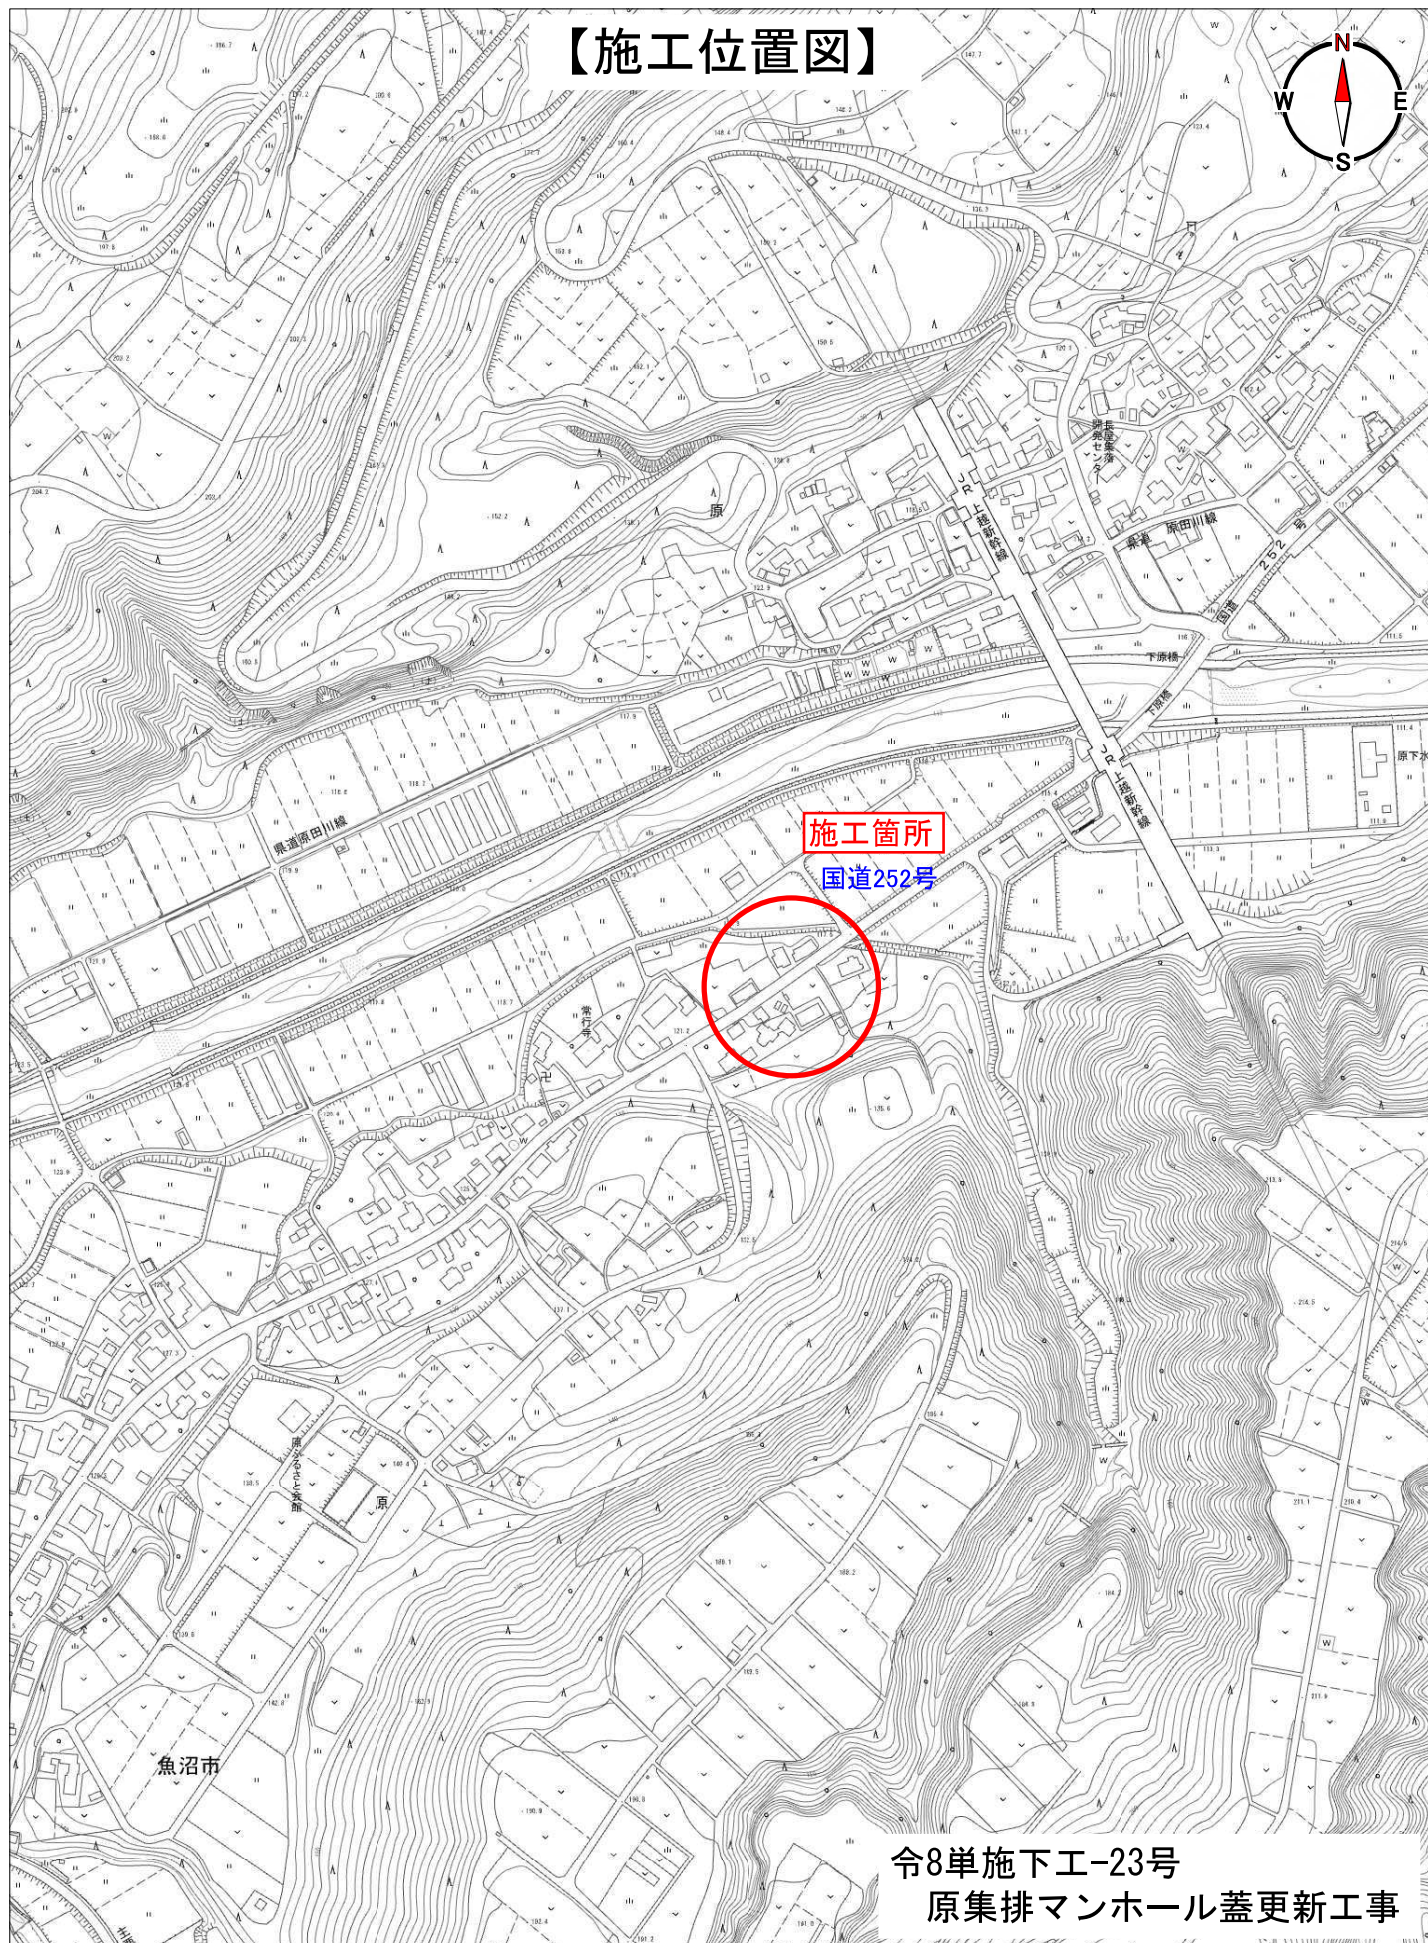

施工箇所

国道252号

魚沼市

令8単施下工-23号
原集排水マンホール蓋更新工事

【MH位置図】

