

令8現建道整工8号

市道下倉1号線排水路改良工事

流域図

S=1:1,000

流域面積 (km ²)							
流域番号	記号	雑草田・農地	水田	法面	砂利道	閑地	雑・公園
1-1		0.005	0.003	0.001	0.000	0.004	0.005
1-2		0.000		0.001	0.000	0.000	0.001
1-3		0.000		0.000		0.001	0.001
2		0.006	0.001	0.001	0.000	0.003	0.014

流域 3 (調査対象外)

流域 1-1

流域 1-2

②計画暗渠工

③


流域 1-3

集水桝



④

流域 2

令和8年度		令8現建道整工8号	
市道下倉1号線		魚沼市 下倉 地内	
市道下倉1号線排水路改良工事			
流域図			
縮尺	1:250	調査年	第1回
測量	(株)小中測量 魚沼支店	令和7年6月	主任 技術者
設計	(株)小中測量 魚沼支店	令和7年1月	主任 技術者
魚 沼 市			

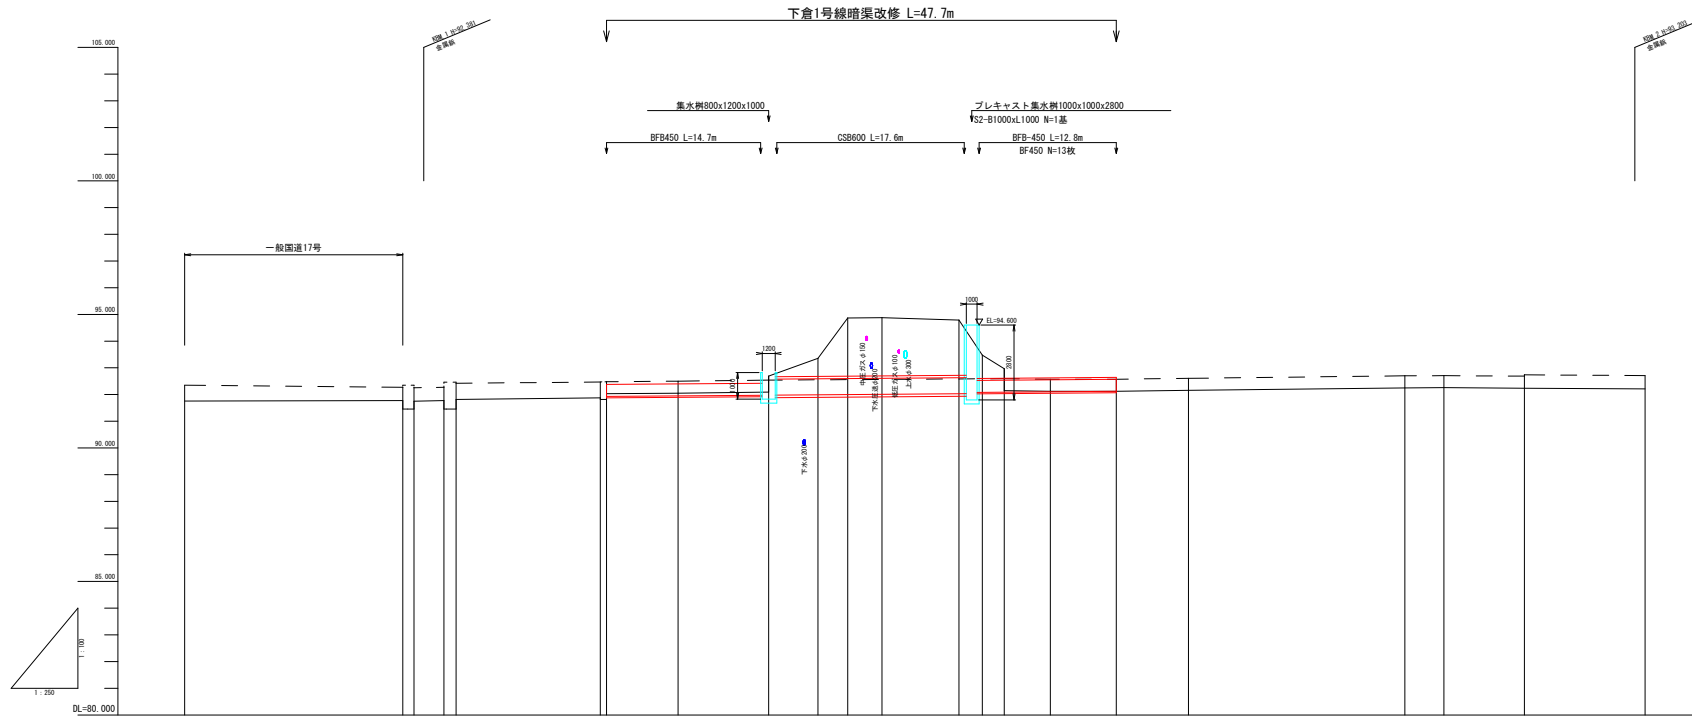[illegible]


令和年度		令和環境建設工8号			
下倉1号線		魚沼市 下倉 地内			
市道下倉1号線排水路改良工事					
計画面断面図					
縦 尺	Y=100 X=250	図面安全	5	横の	2
測量	(測)小中平測量 魚沼式	令和2年3月	主 任 技 術 者		
設計	(測)小中平測量 魚沼式	令和2年1月	主 任 技 術 者		
魚 沼 市					

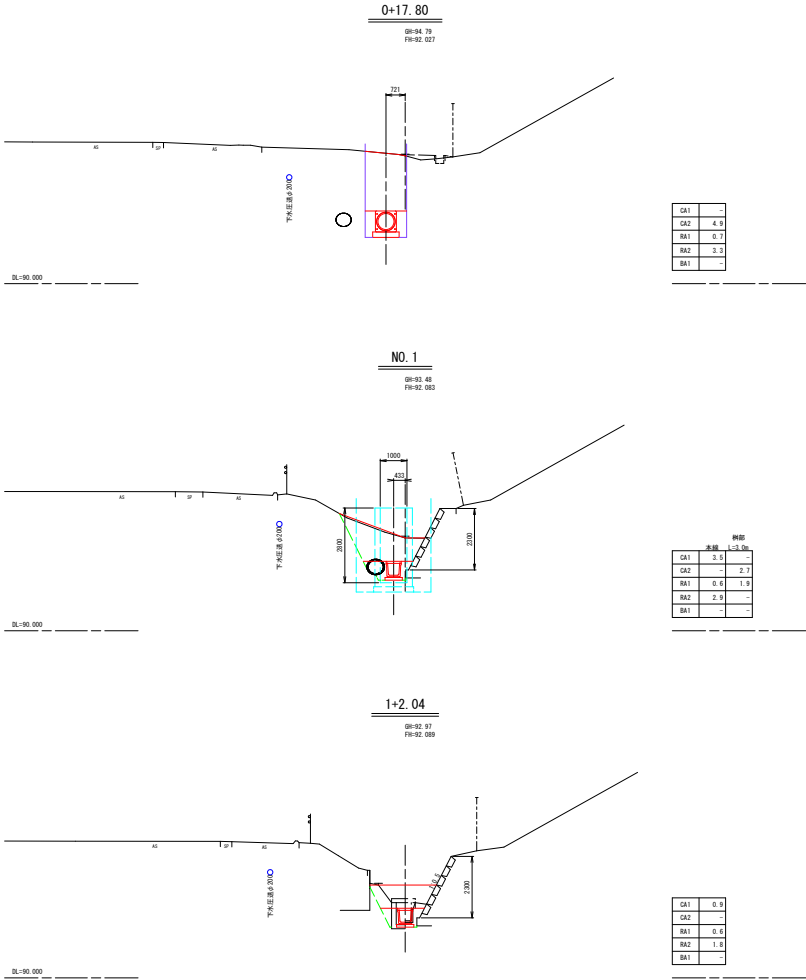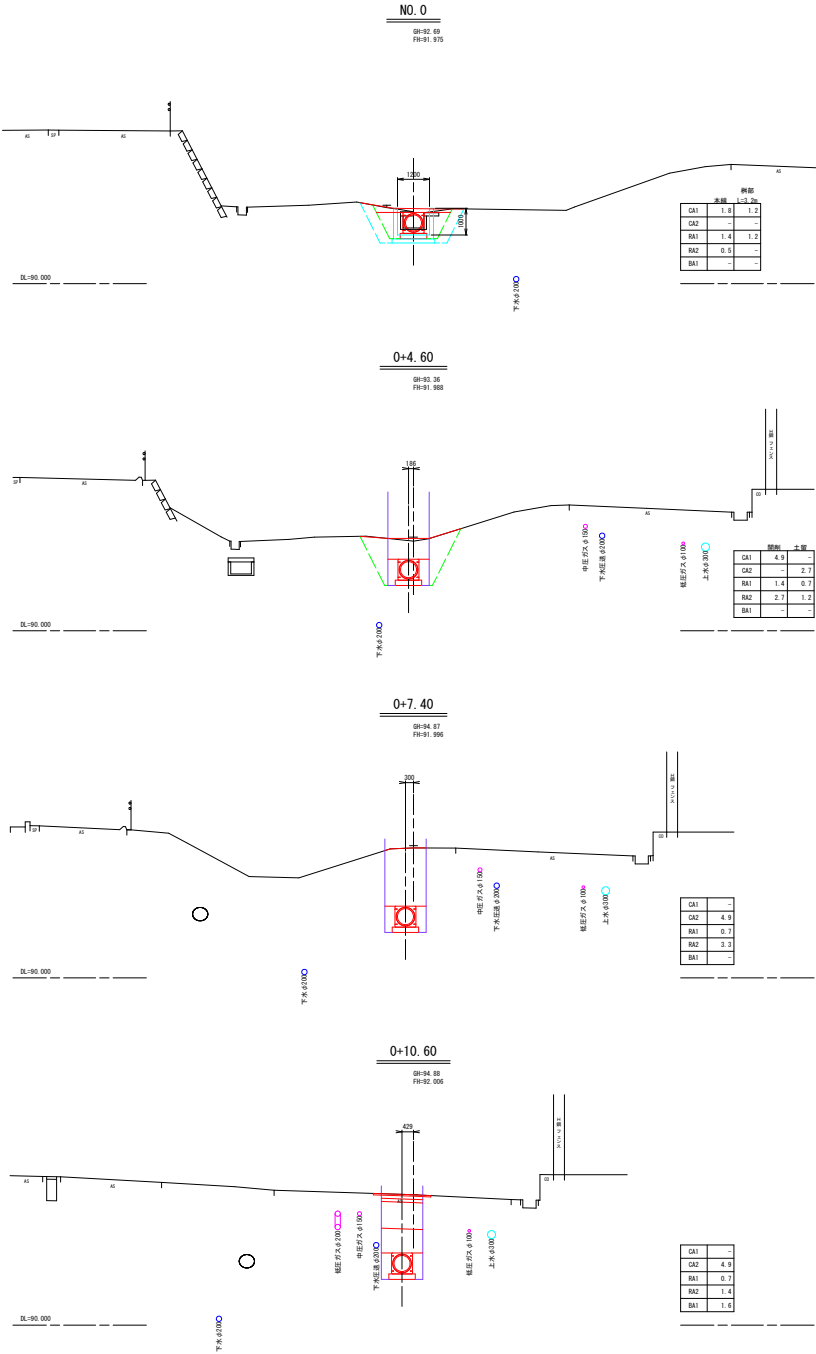


CA1	オープン掘削
CA2	土留掘削
BA1	掘削 (14米深)
BA2	掘削 (14.2米深)
BA3	掘削土

令和8年度		令8現建道整工8号	
下倉1号線		魚沼市 下倉 地内	
市道下倉1号線排水路改良工事			
計画横断面図			
縮 尺	1:100	図面全	5 張の 4
測 量	(機) 小中谷測量 魚沼支店	令和7年9月	主任 技師
設 計	(機) 小中谷測量 魚沼支店	令和8年1月	主任 技師
魚 沼 市			


標準断面図 S=1:50

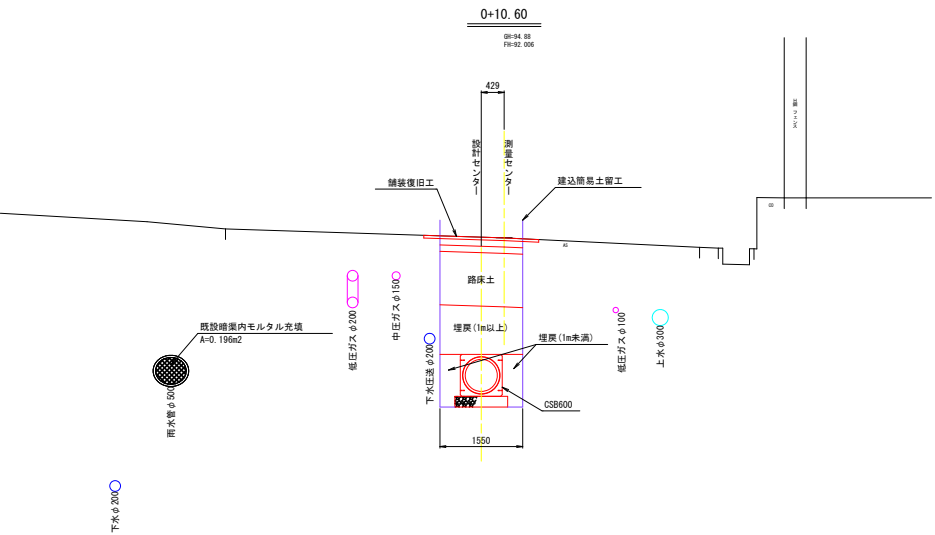


暗渠工 S=1:25

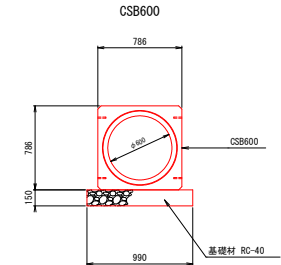


集水樹工 S=1:50

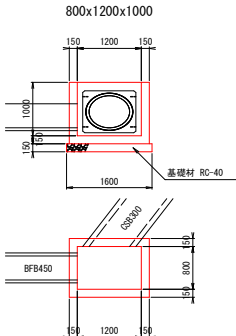


側溝工 S=1:25

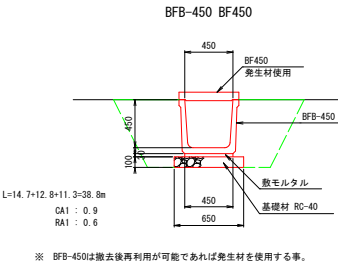


500x500x800撤去再設置

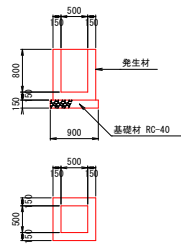


建込簡易土留工 S=1:50

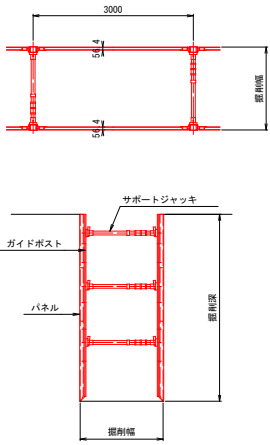


舗装復旧工 S=1:50

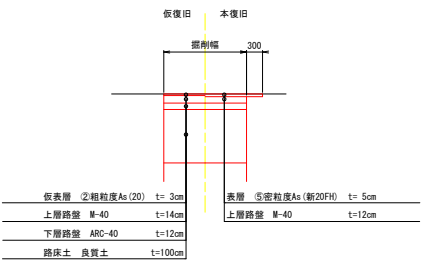

BFB-300撤去再設置


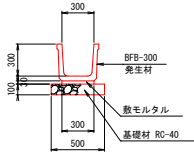


600x600x850撤去取壊し

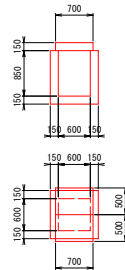

令和8年度		令8現建道整工8号	
下倉1号線		魚沼市 下倉 地内	
市道下倉1号線排水路改良工事			
標準断面図・小構造物図			
縮 尺	図 案	図案全 5	案D 3
測 量	(株)小中谷測量 魚沼支店	令和7年3月	主任 技師者
設 計	(株)小中谷測量 魚沼支店	令和8年1月	主任 技師者
魚 沼 市			




集水樹1000×1000×2800（3分割）T=200

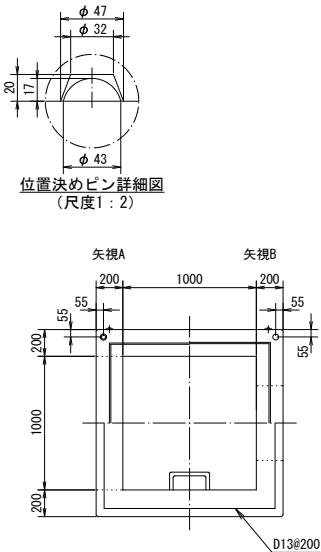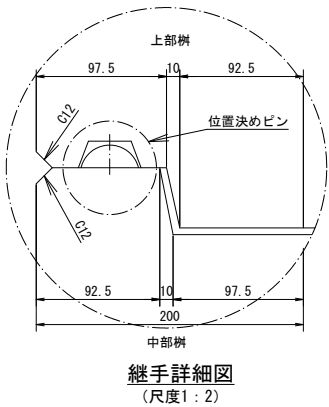

上部樹 (h=1000)
(参考重量: 2,304Kg)

中部樹 (h=1200)
(参考重量: 2,546Kg)

下部樹 (h=600)
(参考重量: 2,010Kg)

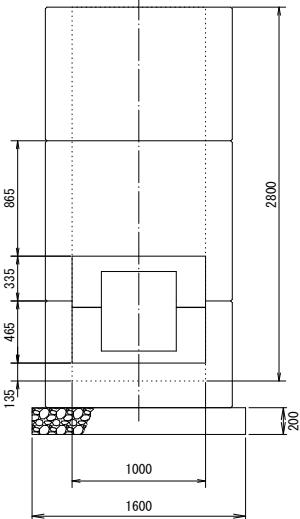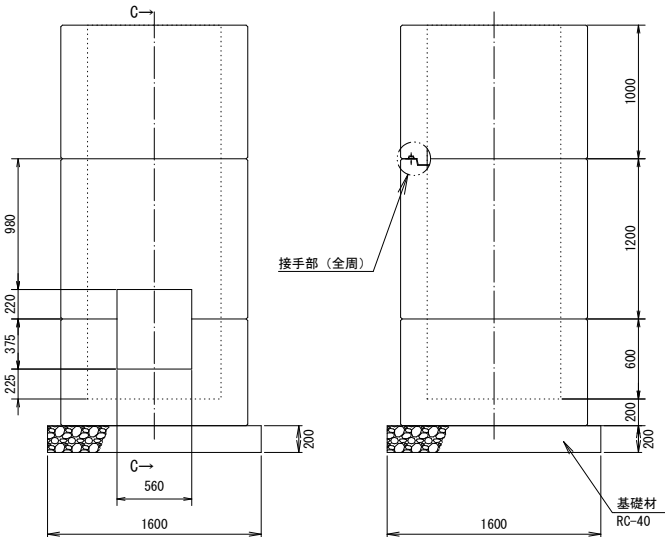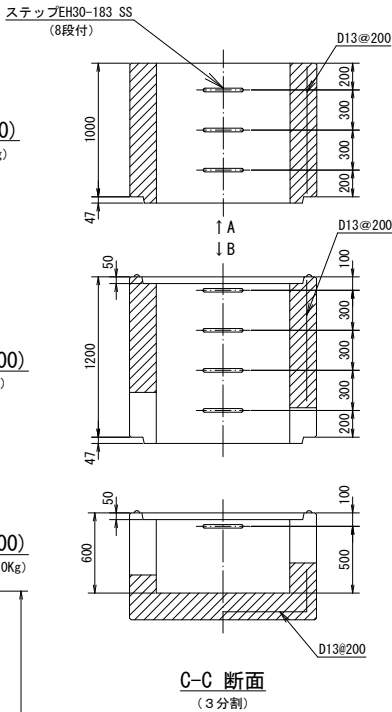

令和8年度		令8現建道整工8号		
下倉1号線		魚沼市 下倉 地内		
市道下倉1号線排水路改良工事				
プレキャスト集水樹工構造図				
縮 尺	1:20	図面全	5	葉の 5
測 量			主任 技師者	
設 計	(機) 中平田測量 魚沼支店	令和8年1月	主任 技師者	
魚 沼 市				