


【位置図】

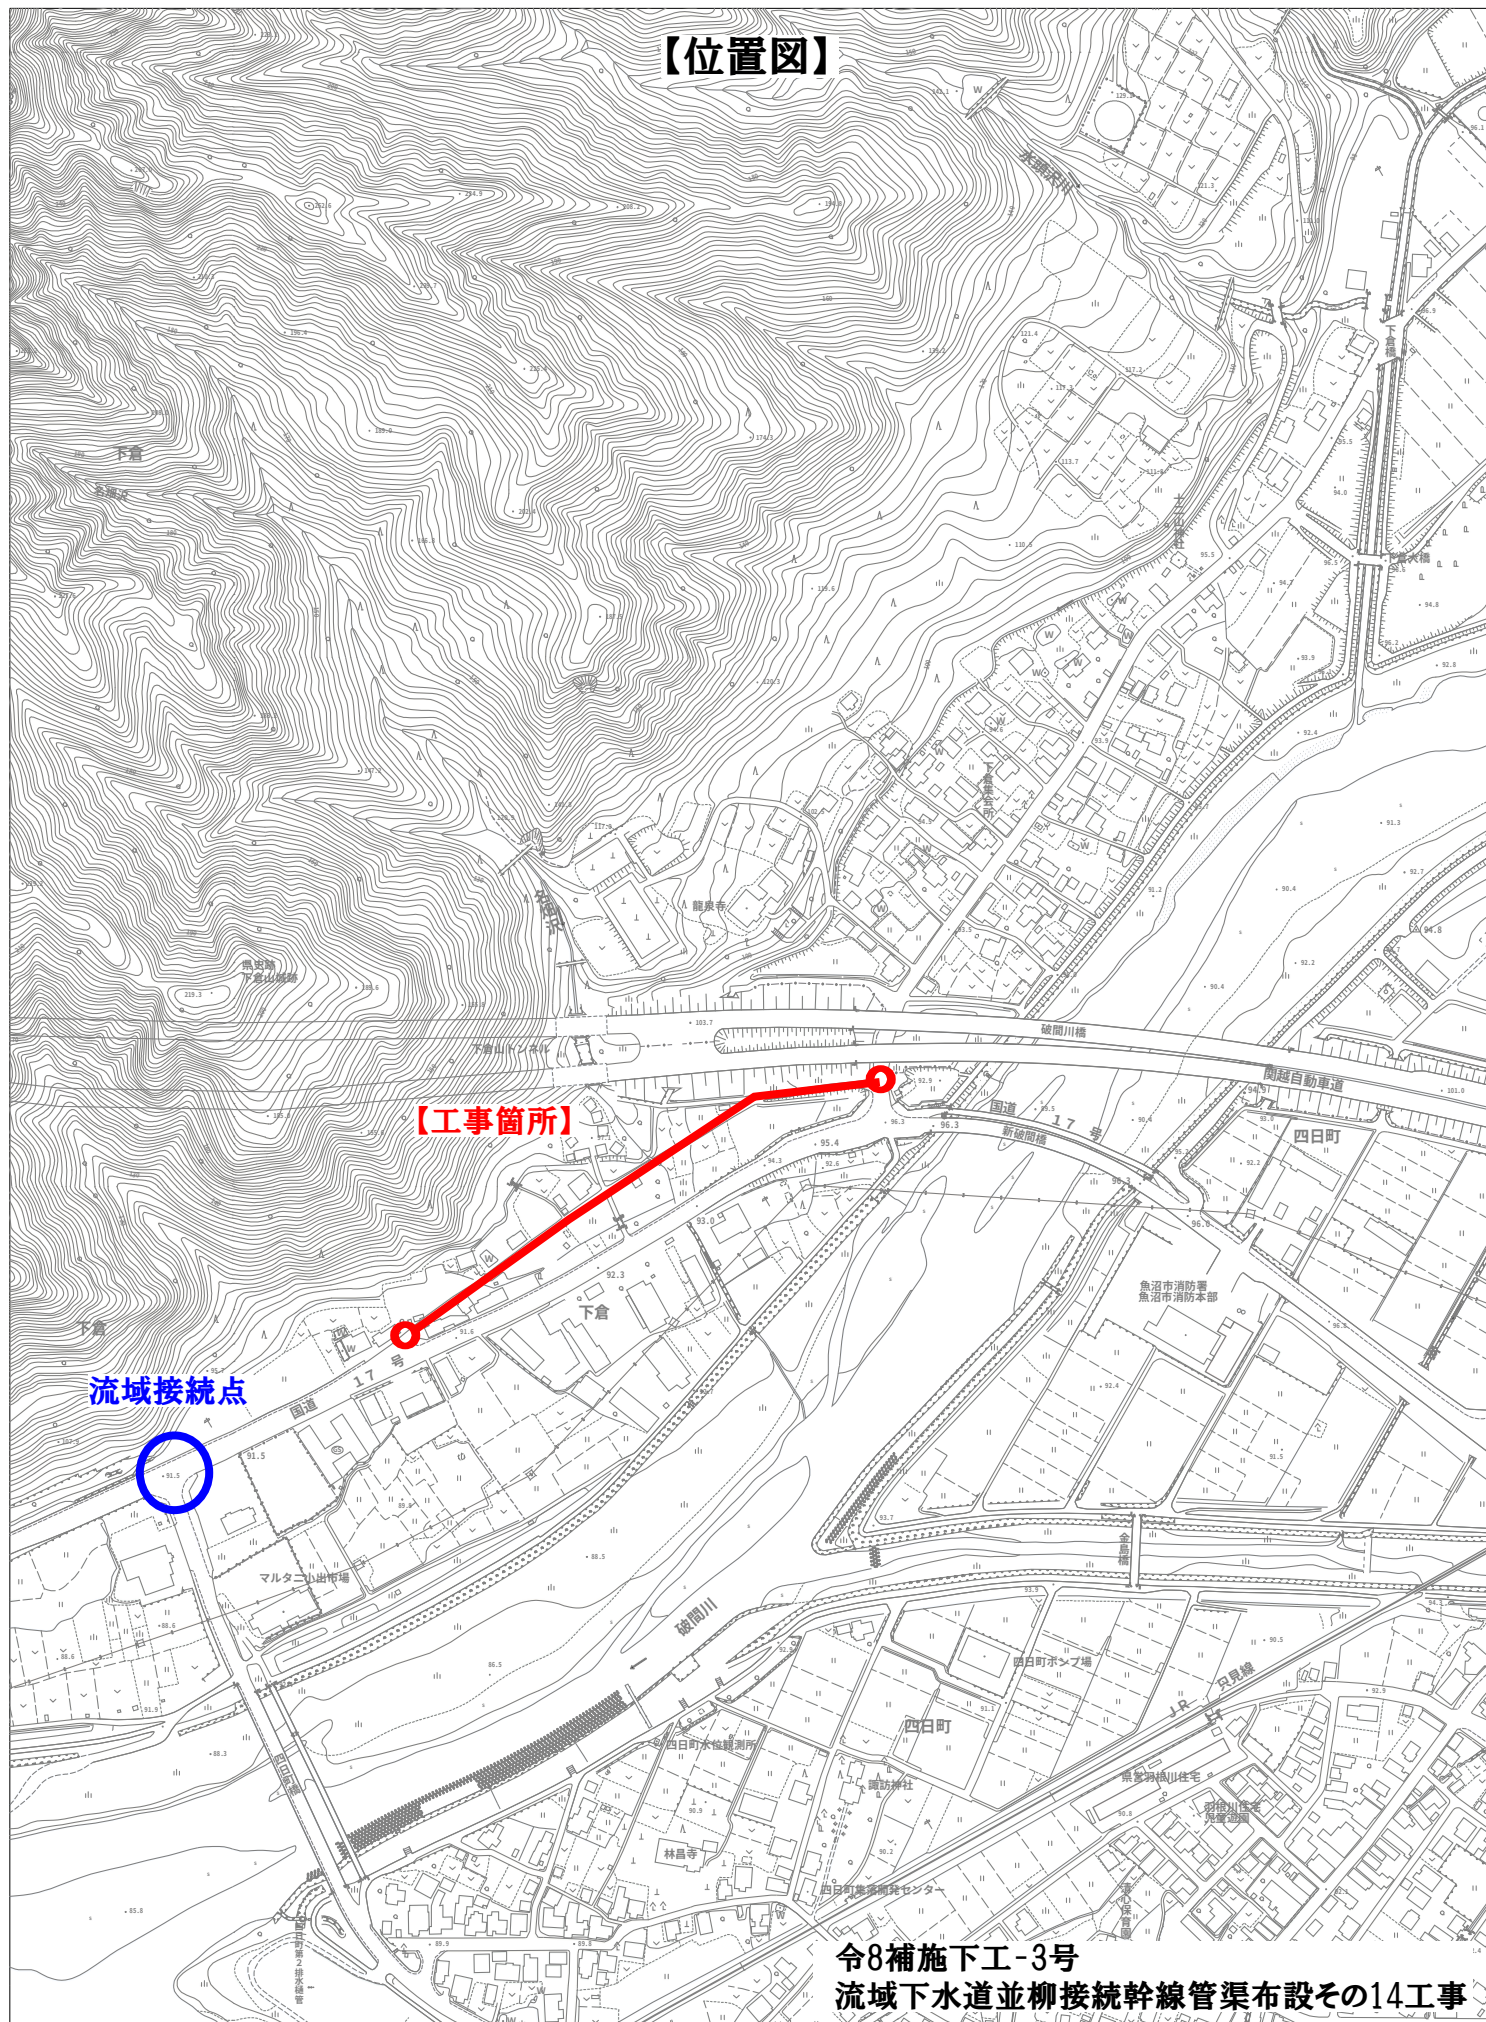

令8補施下工-3号

流域下水道並柳接続幹線管渠布設その14工事