


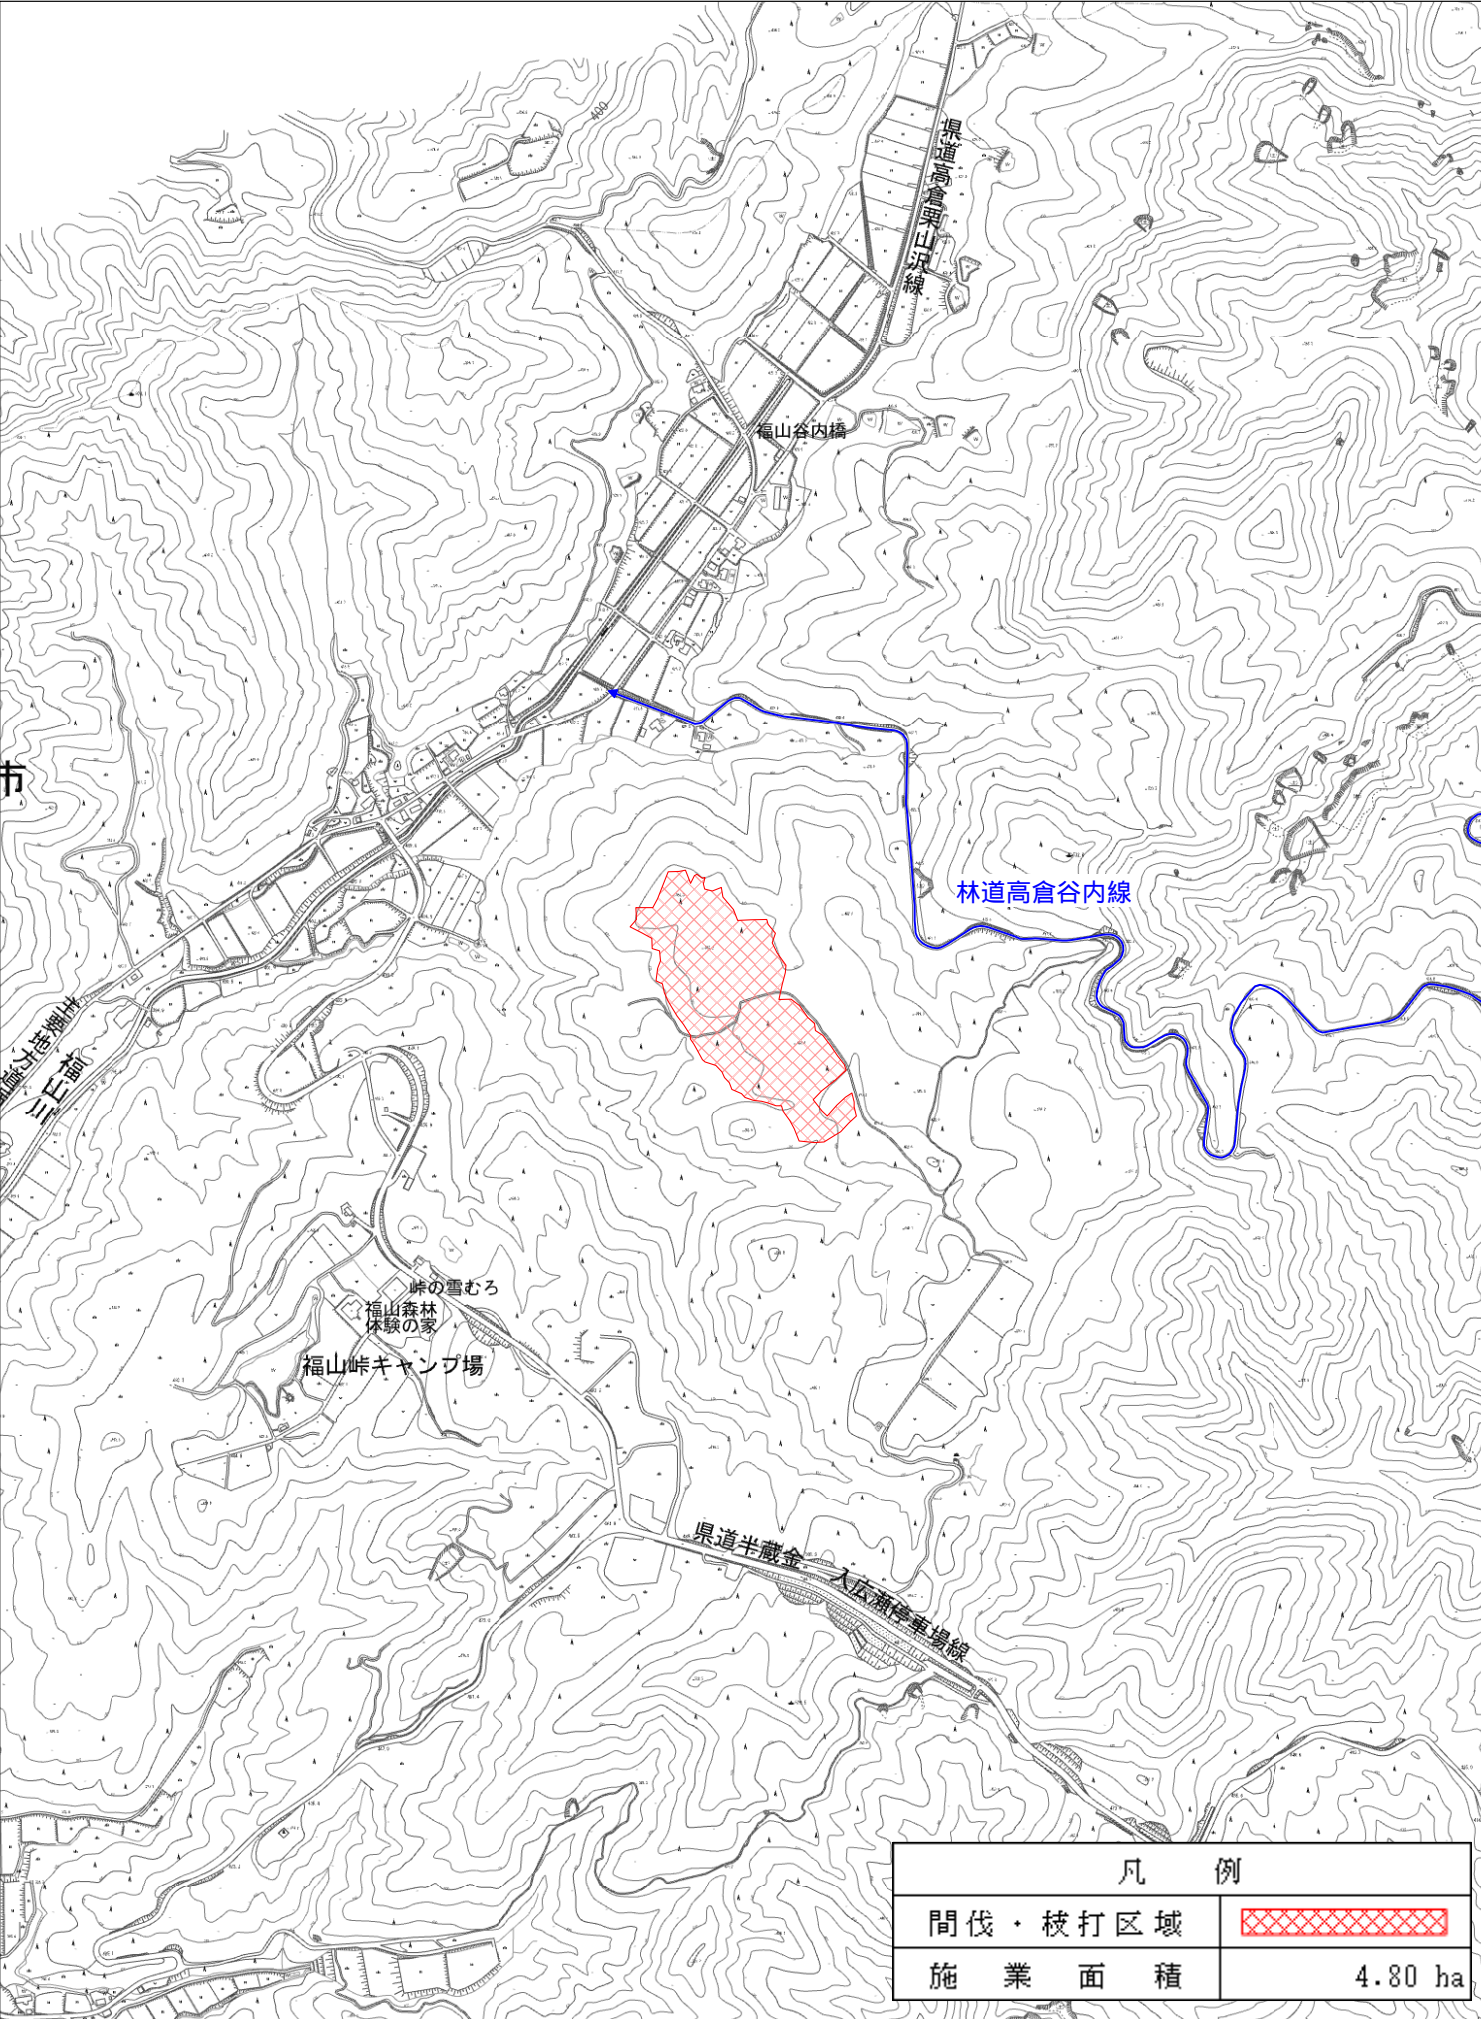

8森委第3号 宮ノ越地区保育間伐業務委託 平面図(A4 1/2500)

