


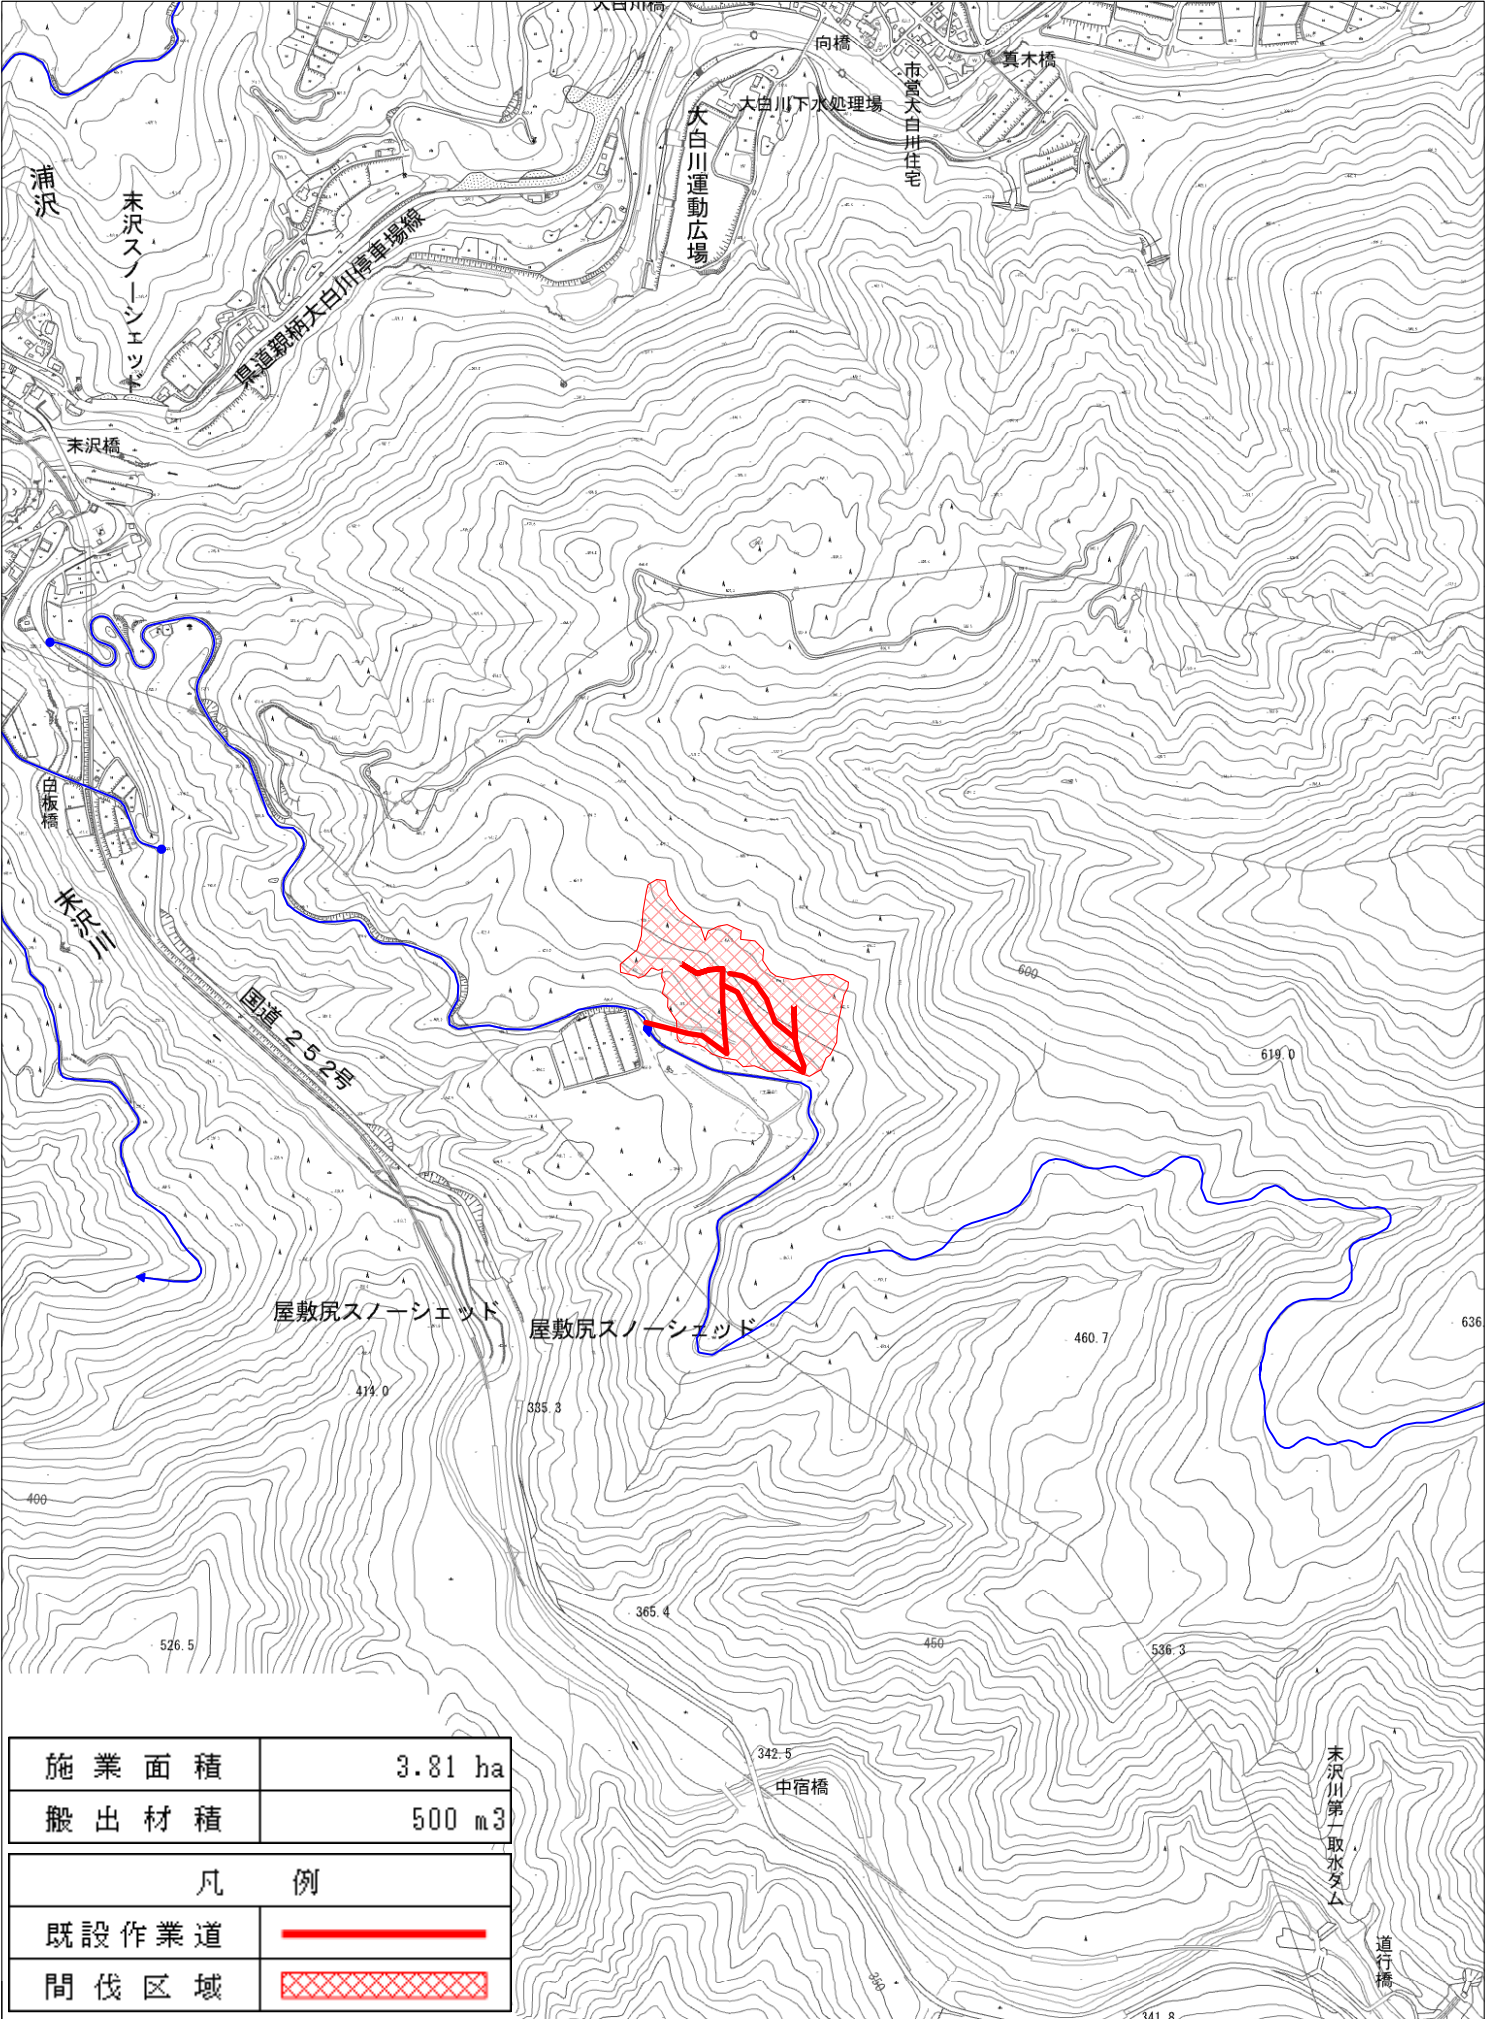

8森委第4号 道行沢地区利用間伐業務委託 平面図(A4 1/2500)

