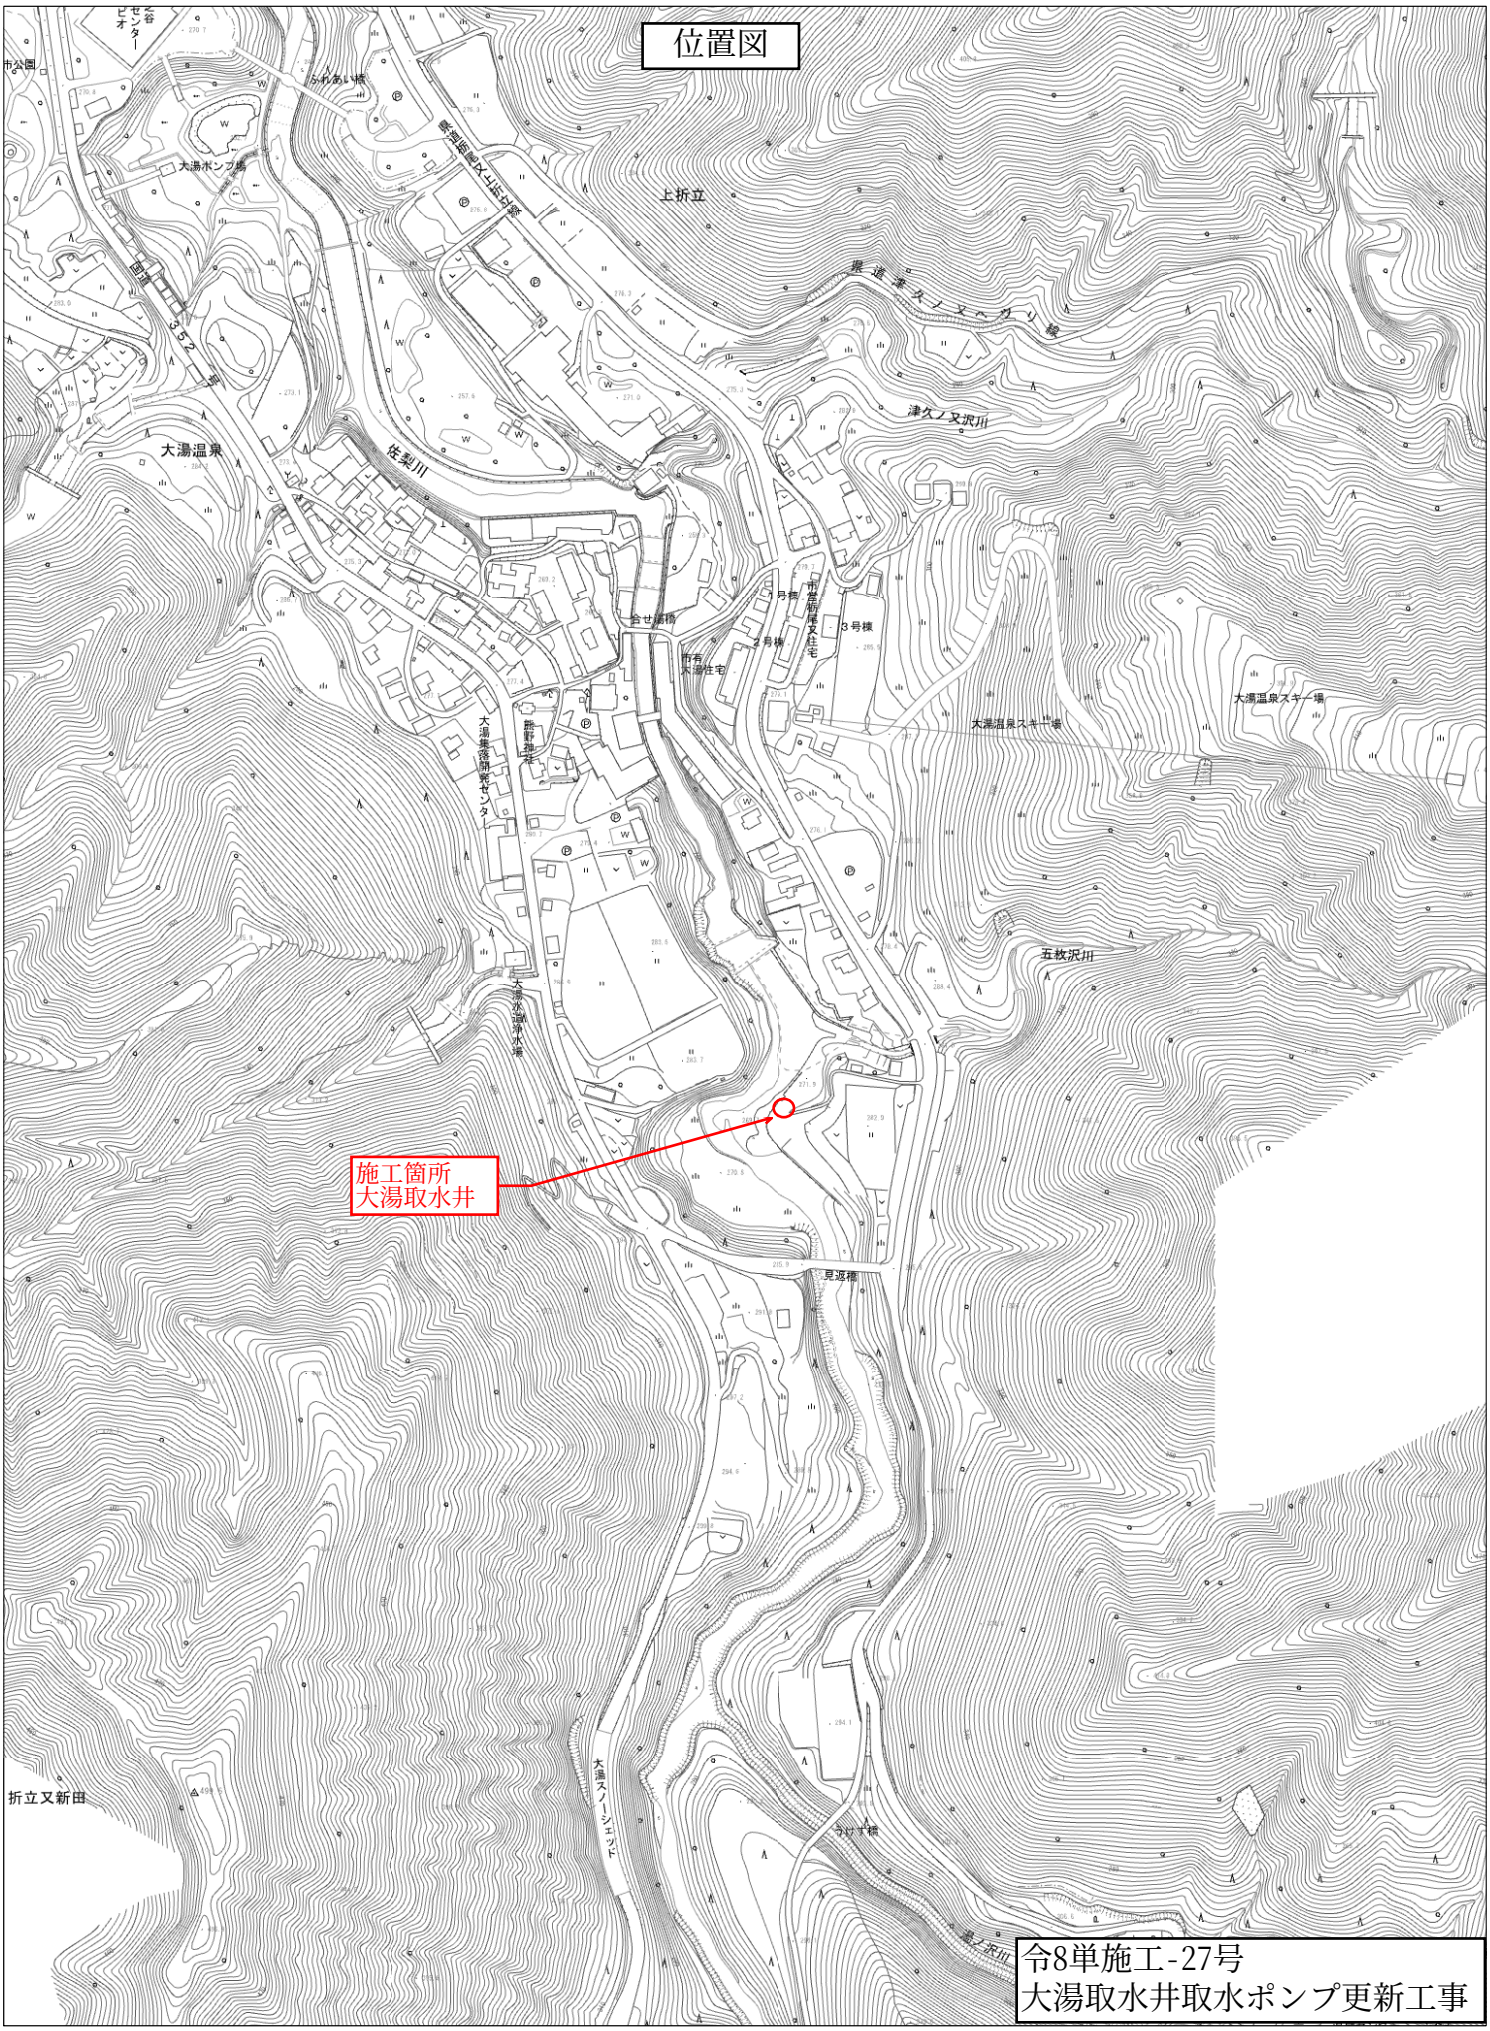


令8単施工-27号
大湯取水井取水ポンプ更新工事