




第3電気室（ポンプ室）配置図
【廃止設備】

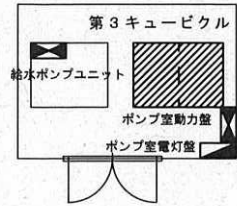


第2電気室（ポンプ室）配置図

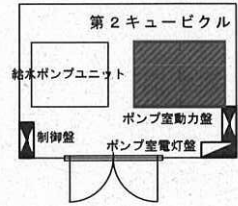


引込柱及び受電室配置図

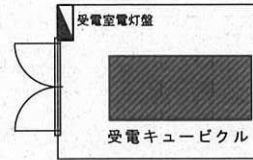


トイレ棟分電盤

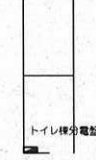


総合案内所配置図

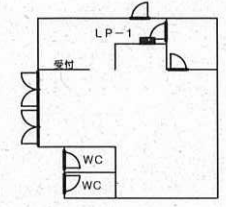


第2電気室（屋内キュービクル）

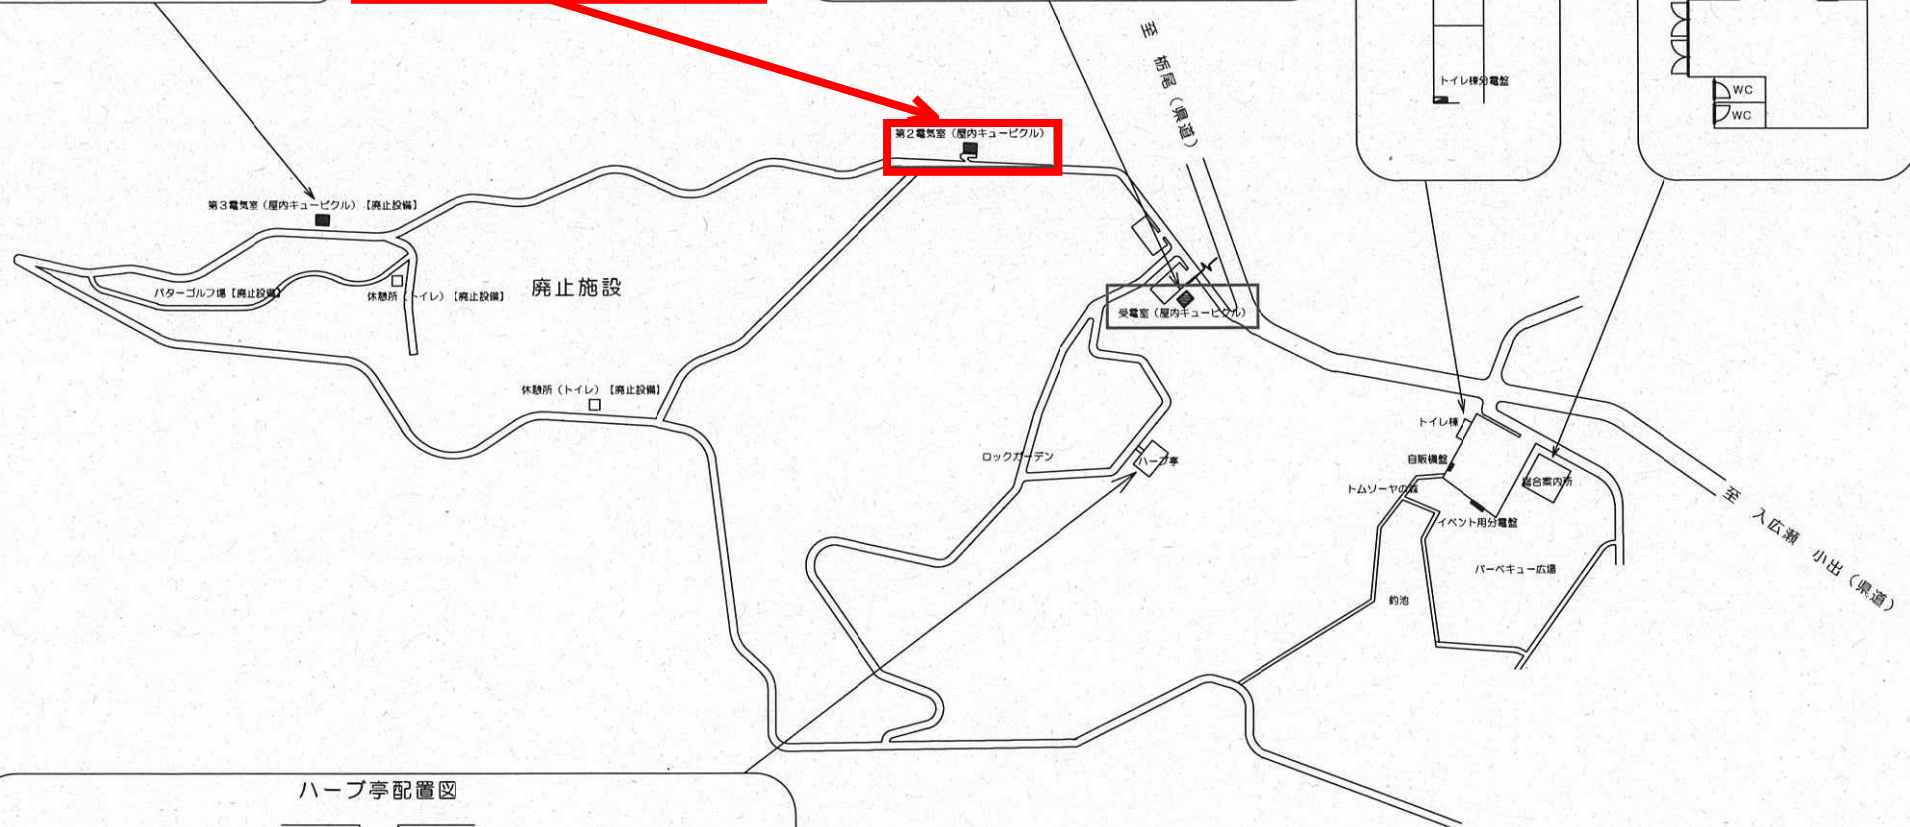


ハーブ亭配置図

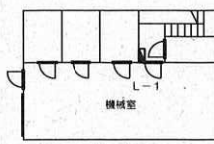

B1F

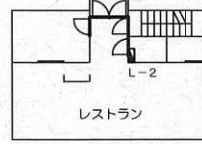

1F

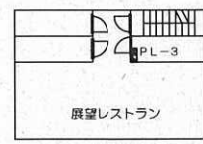

2F

令8現単観工-28号
越後ハーブ香園入広瀬
第2キュービクル変圧器更新工事