


【位置図】

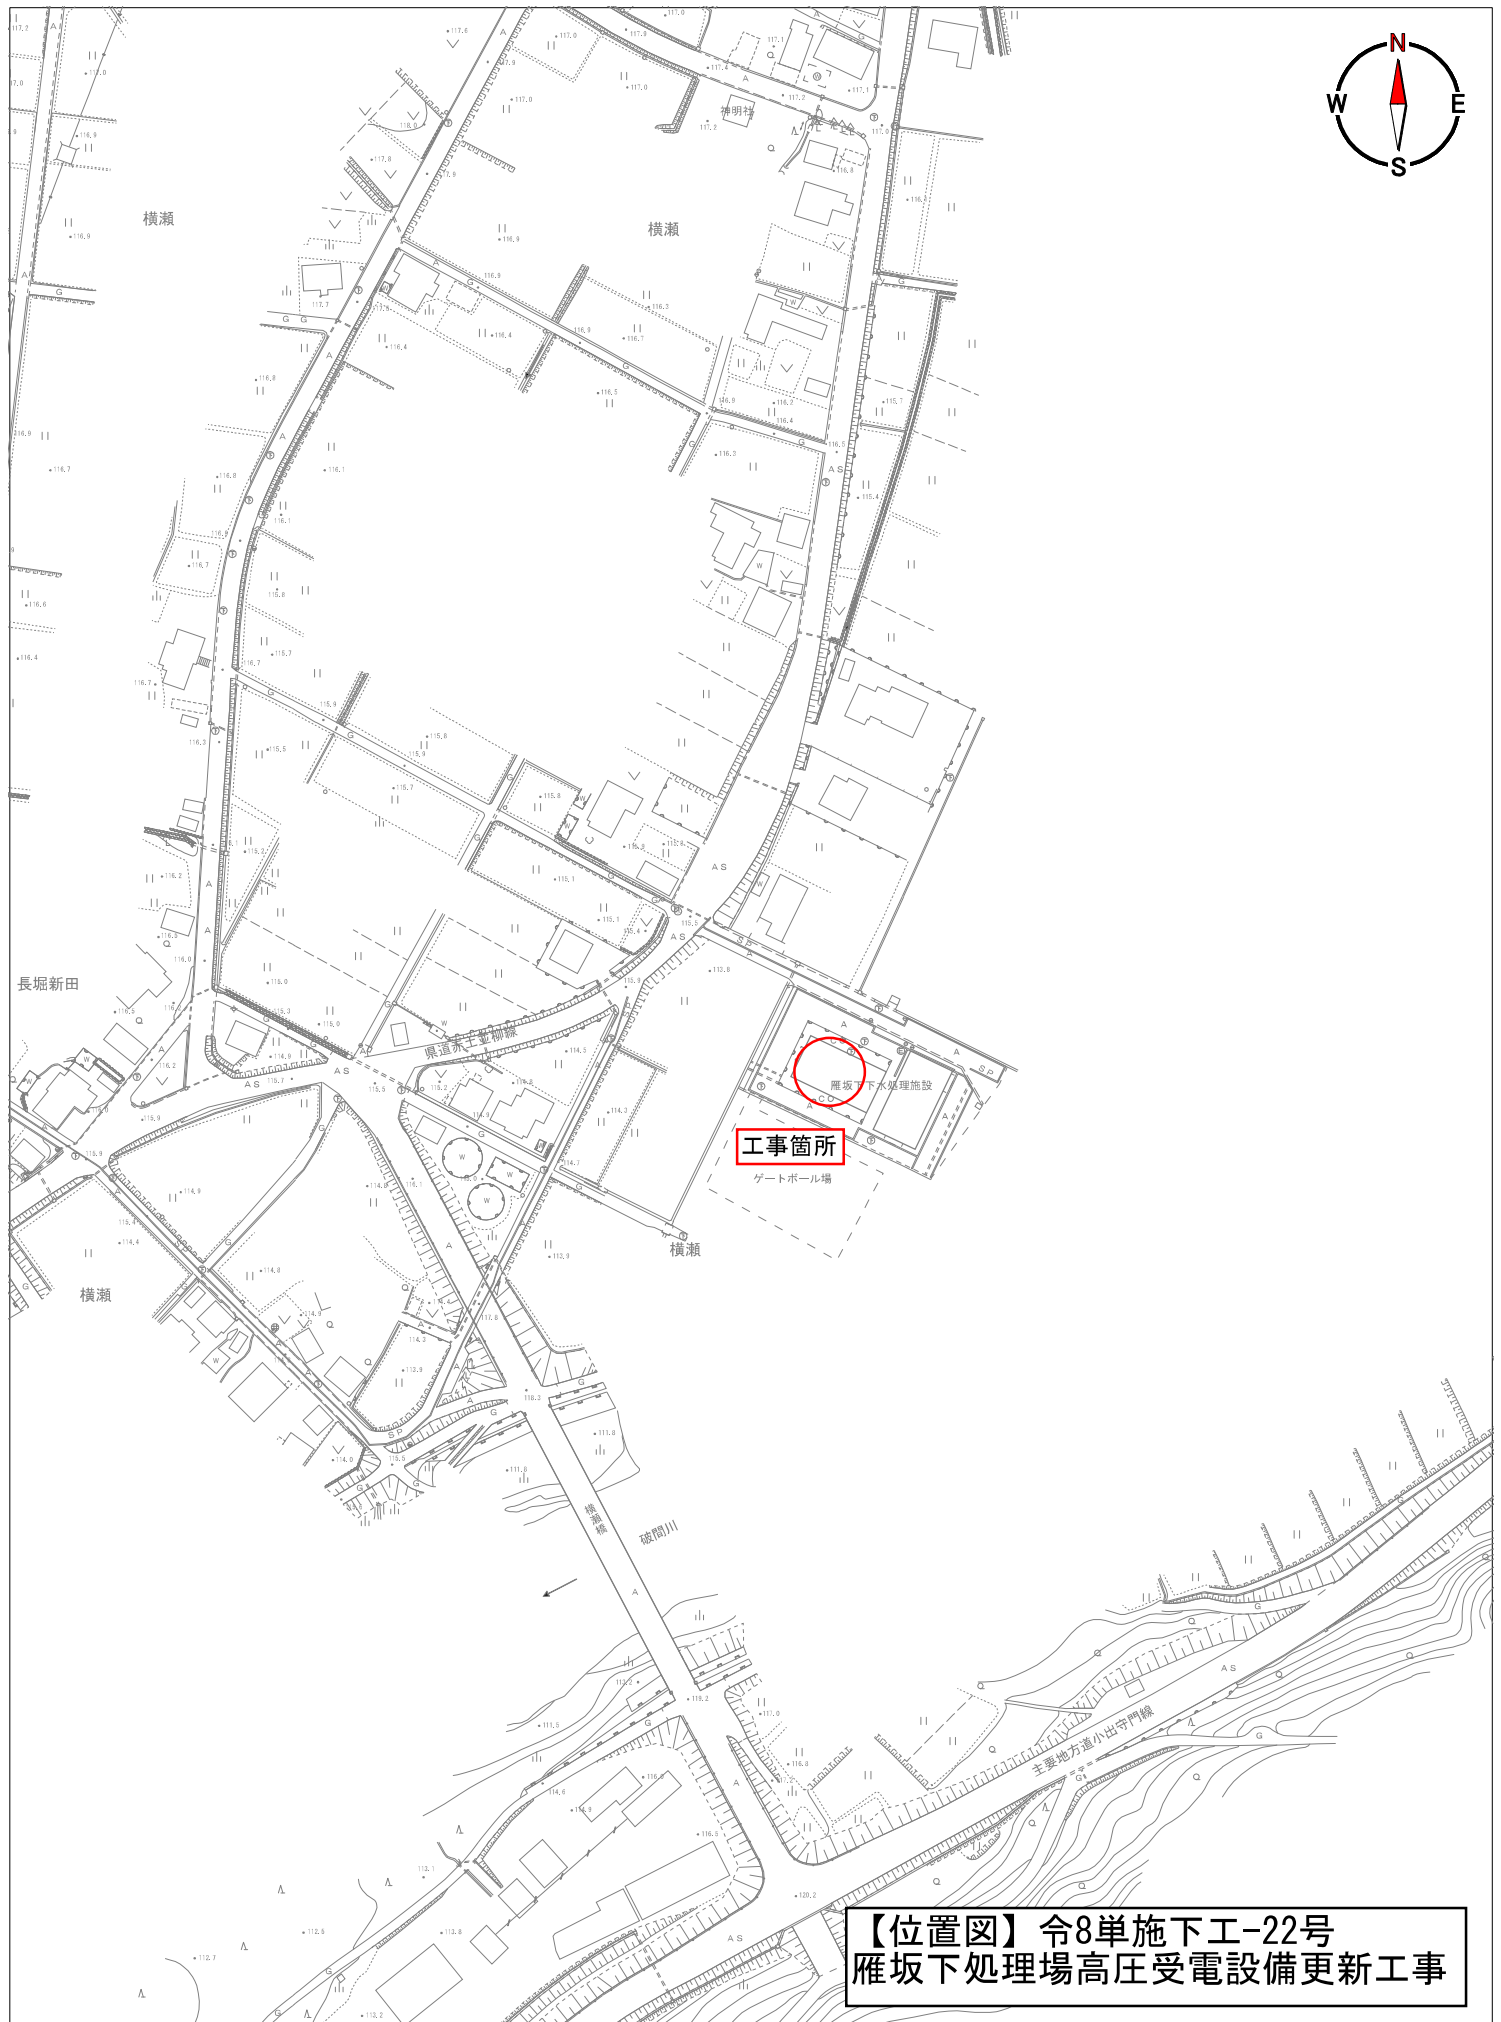

【位置図】 令8単施下工-22号
雁坂下処理場高圧受電設備更新工事