



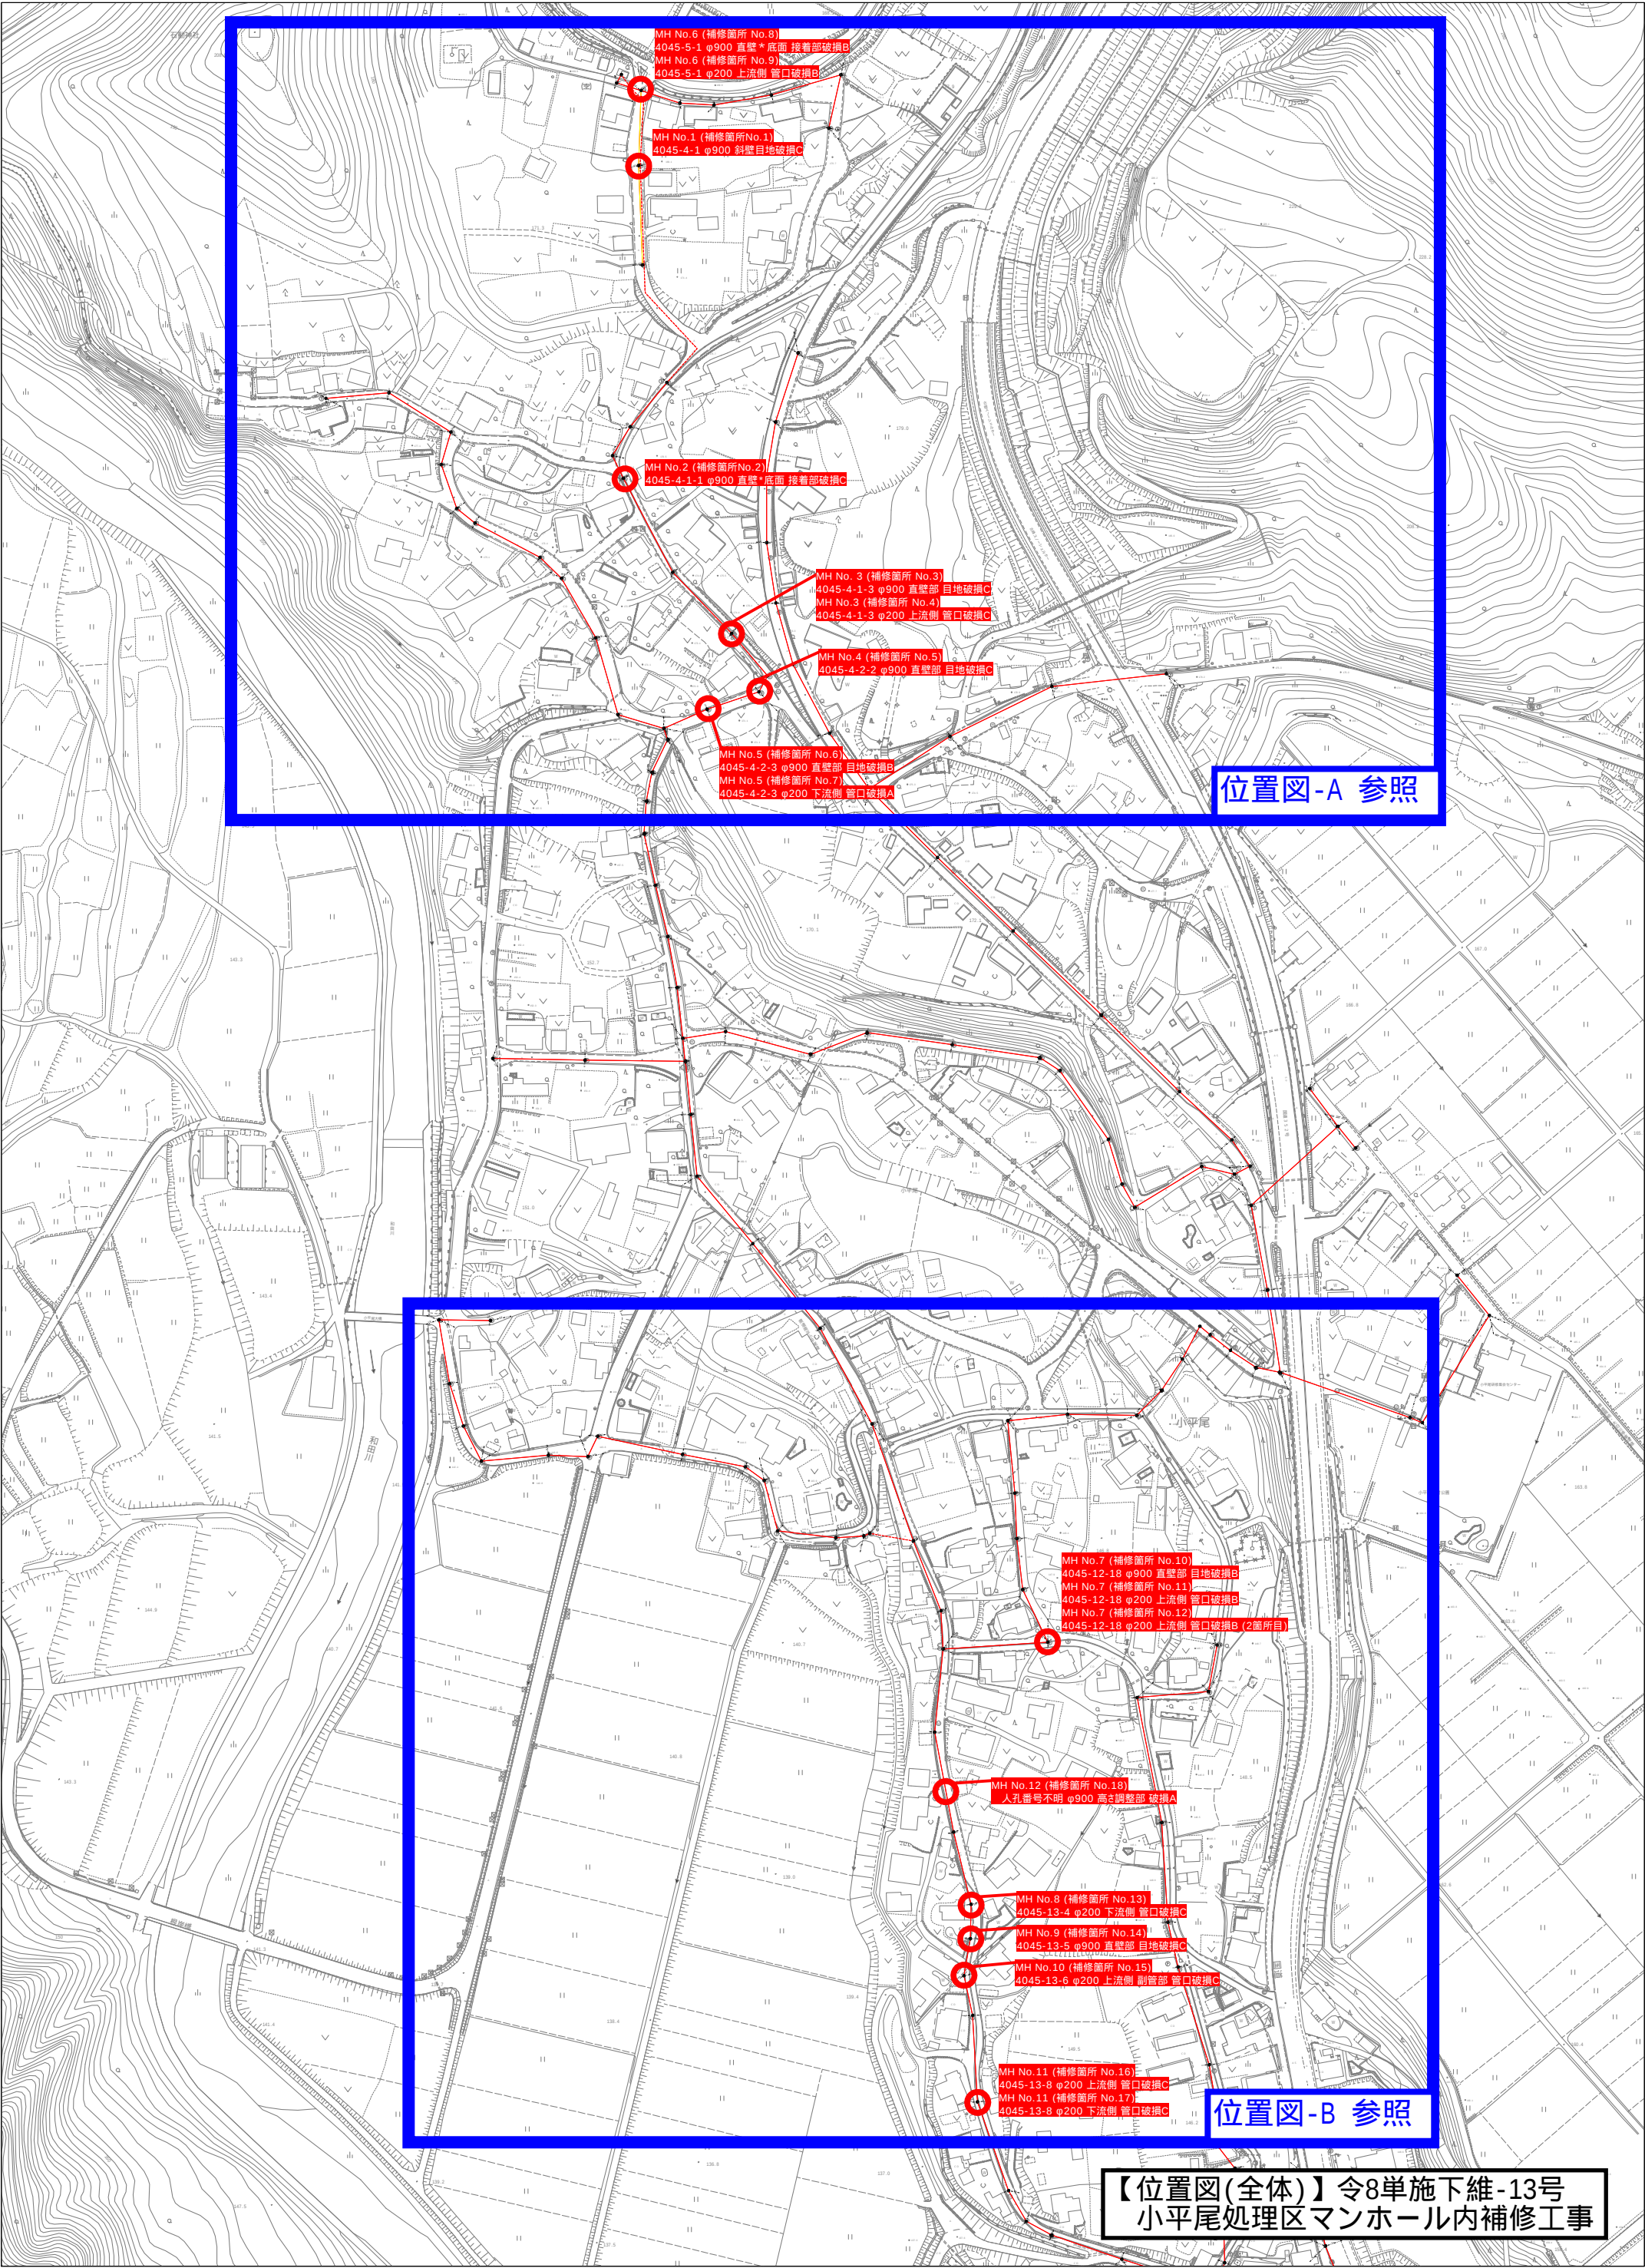

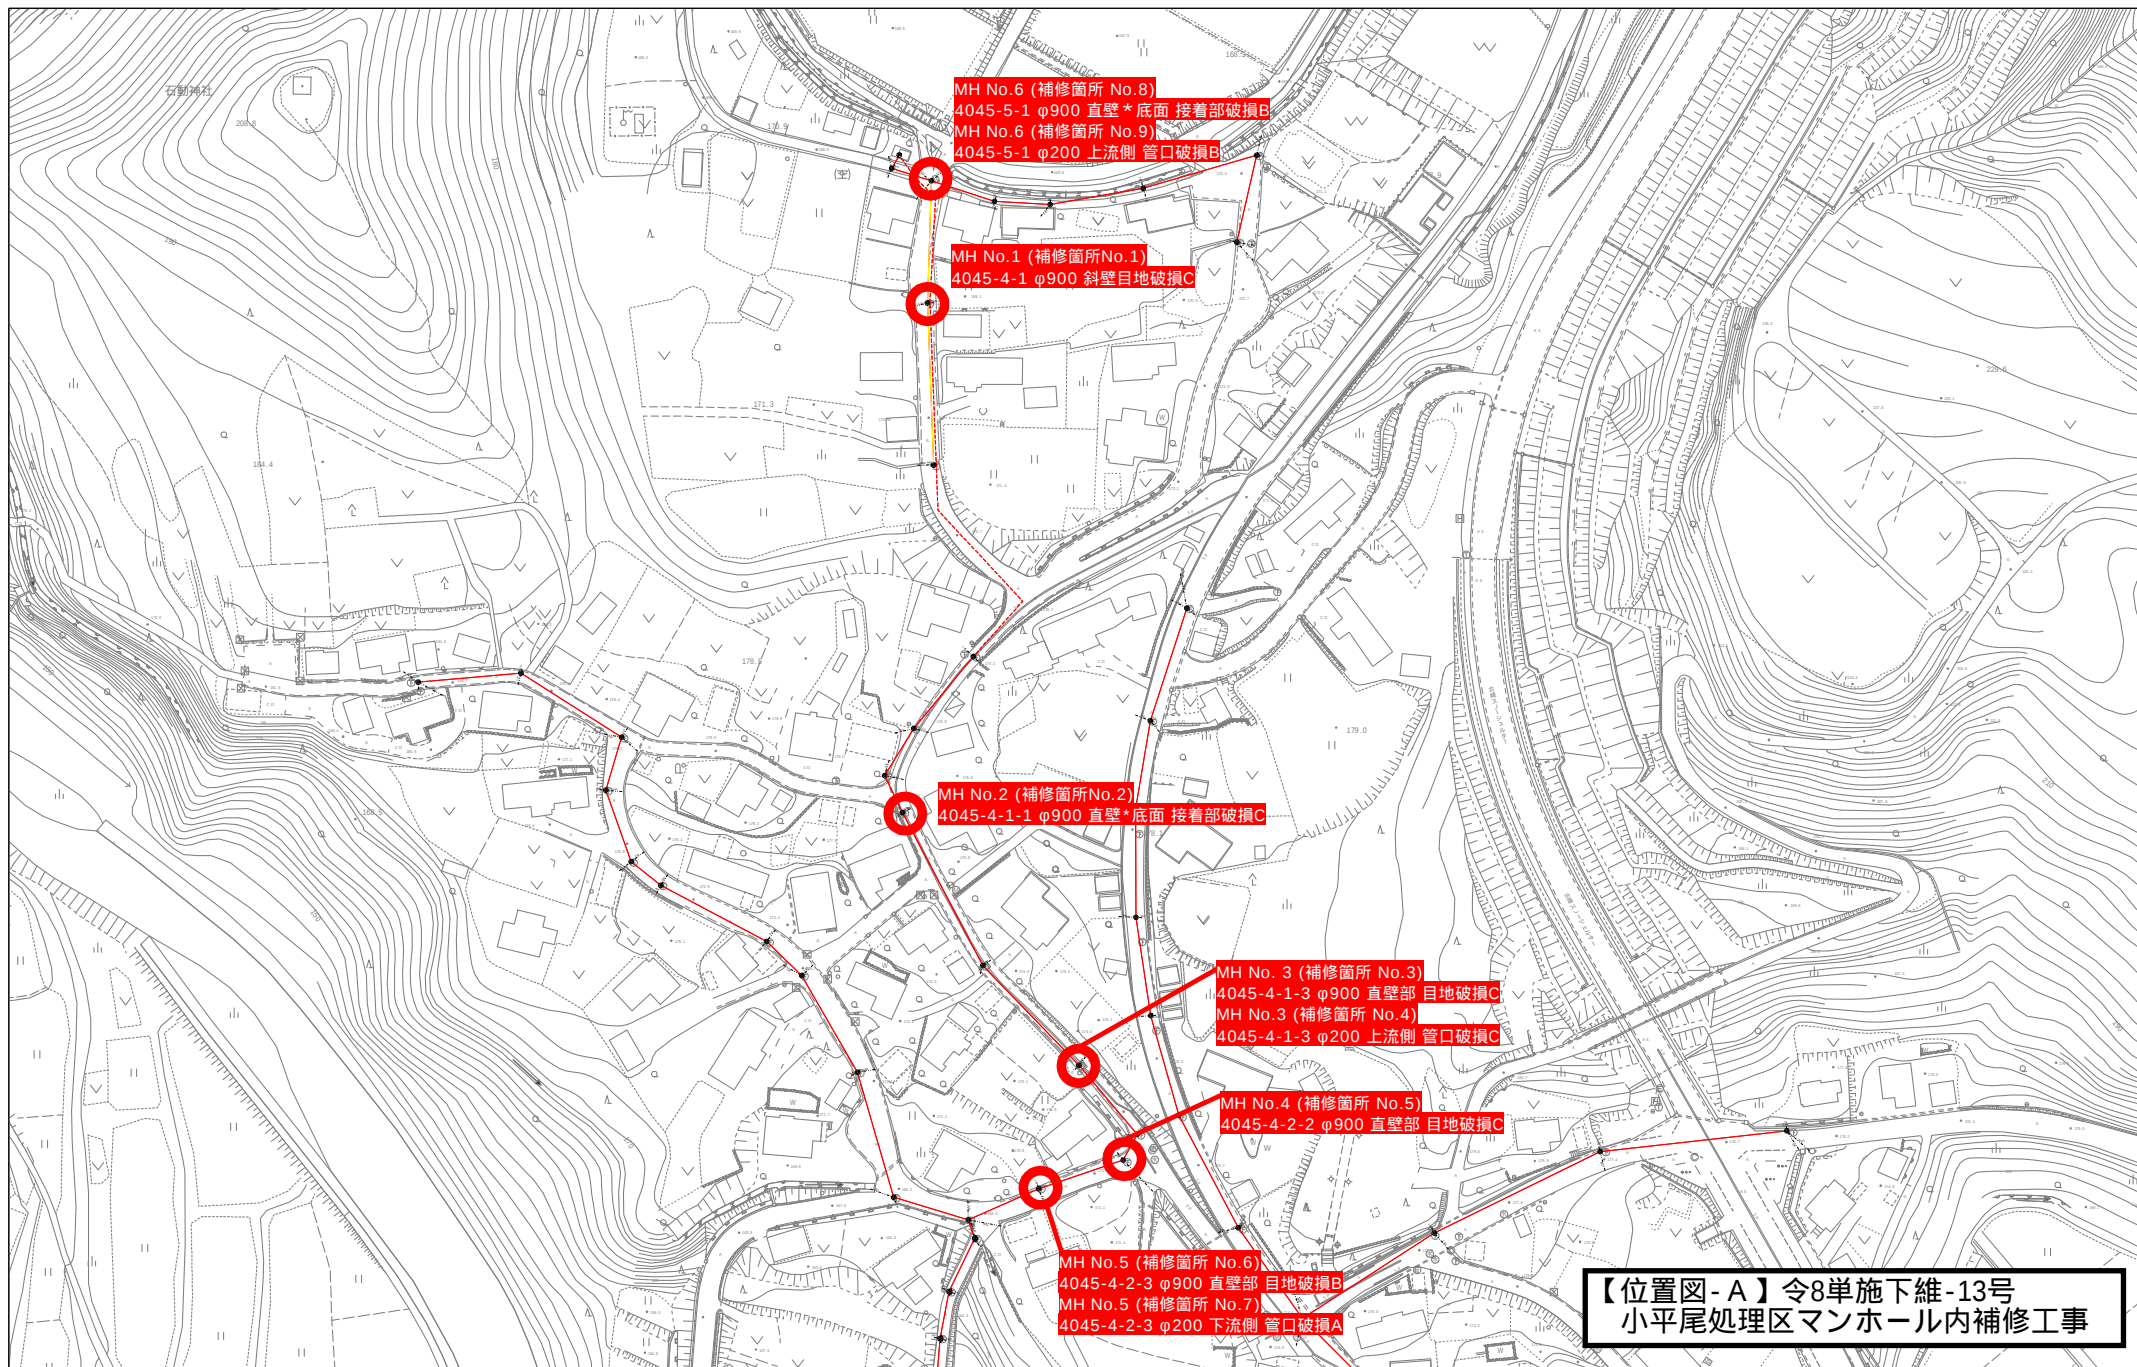

【位置図-A】 令8単施下維-13号
小平尾処理区マンホール内補修工事

